


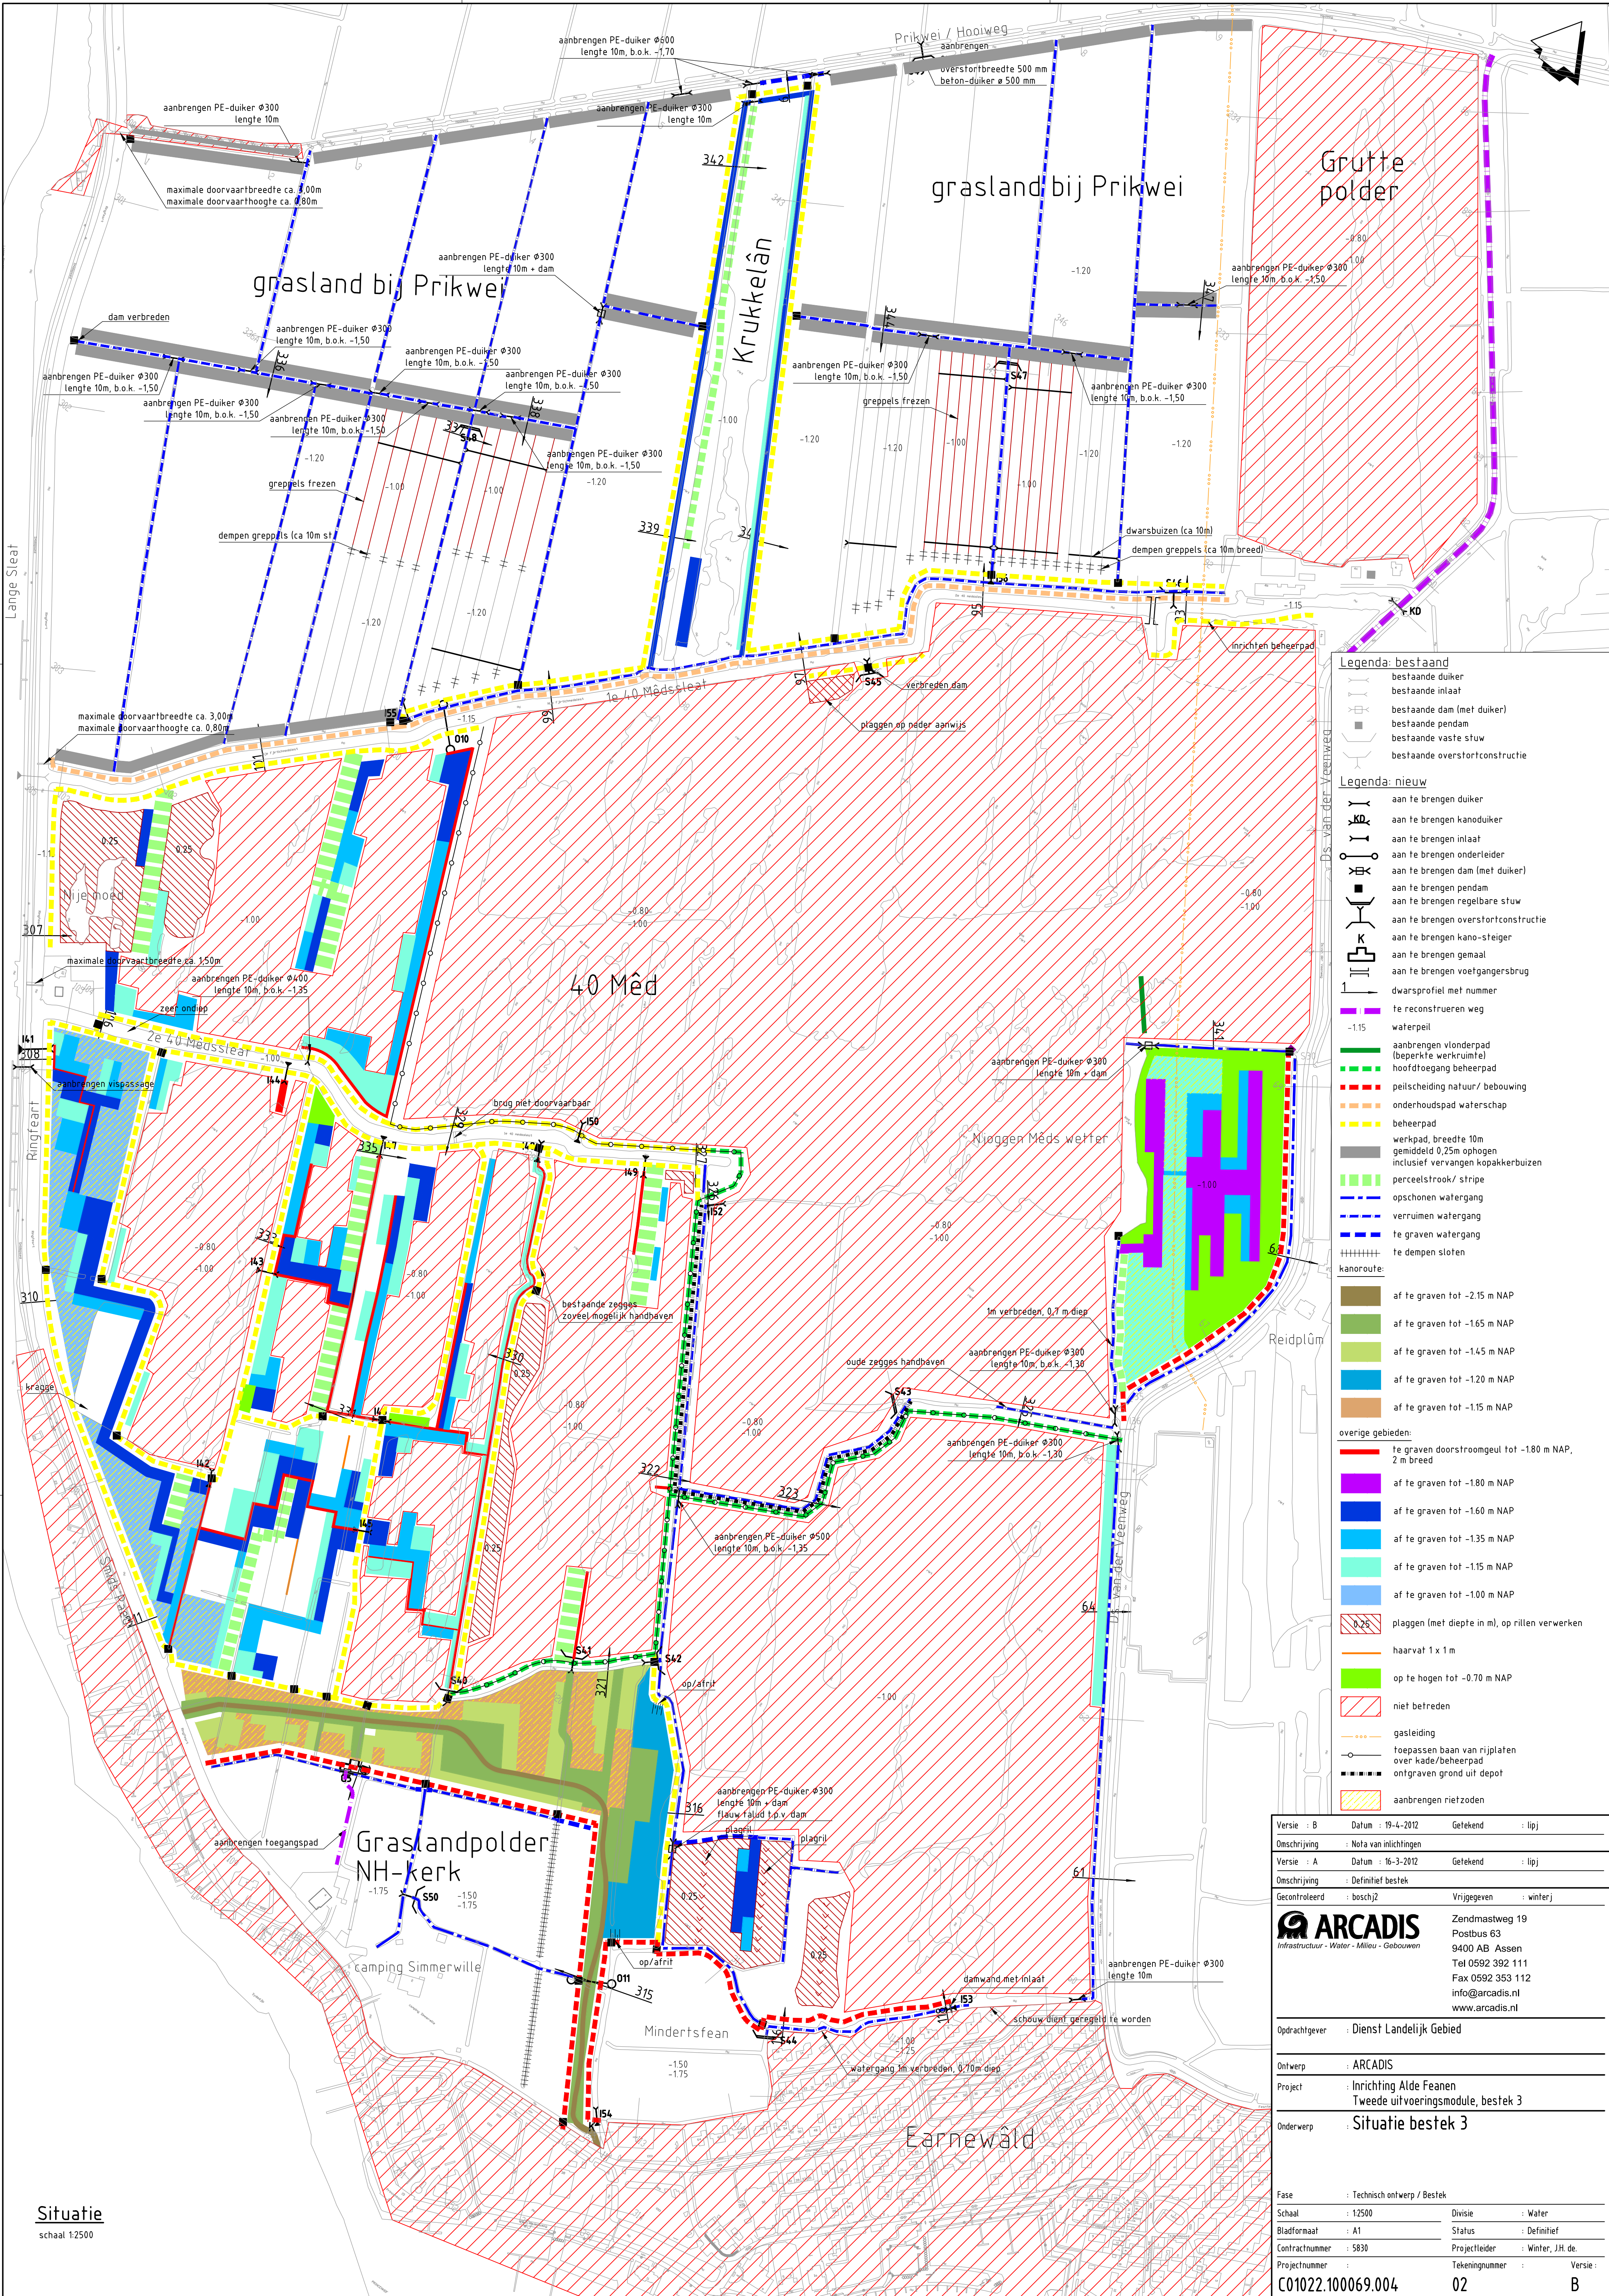

Situatie

schaal 1:2500

Versie : B	Datum : 19-4-2012	Getekend : ljpj
Omschrijving : Nota van inlichtingen		
Versie : A	Datum : 16-3-2012	Getekend : ljpj
Omschrijving : Definitief bestek		
Gecontroleerd : boschj2	Vrijgegeven : winterj	
ARCADIS Infrastructuur - Water - Milieu - Gebouwen Zendmastweg 19 Postbus 63 9400 AB Assen Tel 0592 392 111 Fax 0592 353 112 info@arcadis.nl www.arcadis.nl		
Opdrachtgever : Dienst Landelijk Gebied		
Ontwerp : ARCADIS		
Project : Inrichting Alde Feanen Tweede uitvoeringsmodule, bestek 3		
Onderwerp : Situatie bestek 3		
Fase : Technisch ontwerp / Bestek		
Schaal : 1:2500	Divisie : Water	
Bladformaat : A1	Status : Definitief	
Contractnummer : 5830	Projectleider : Winter, J.H. de	
Projectnummer : C01022.100069.004	Tekeningnummer : 02	Versie : B