


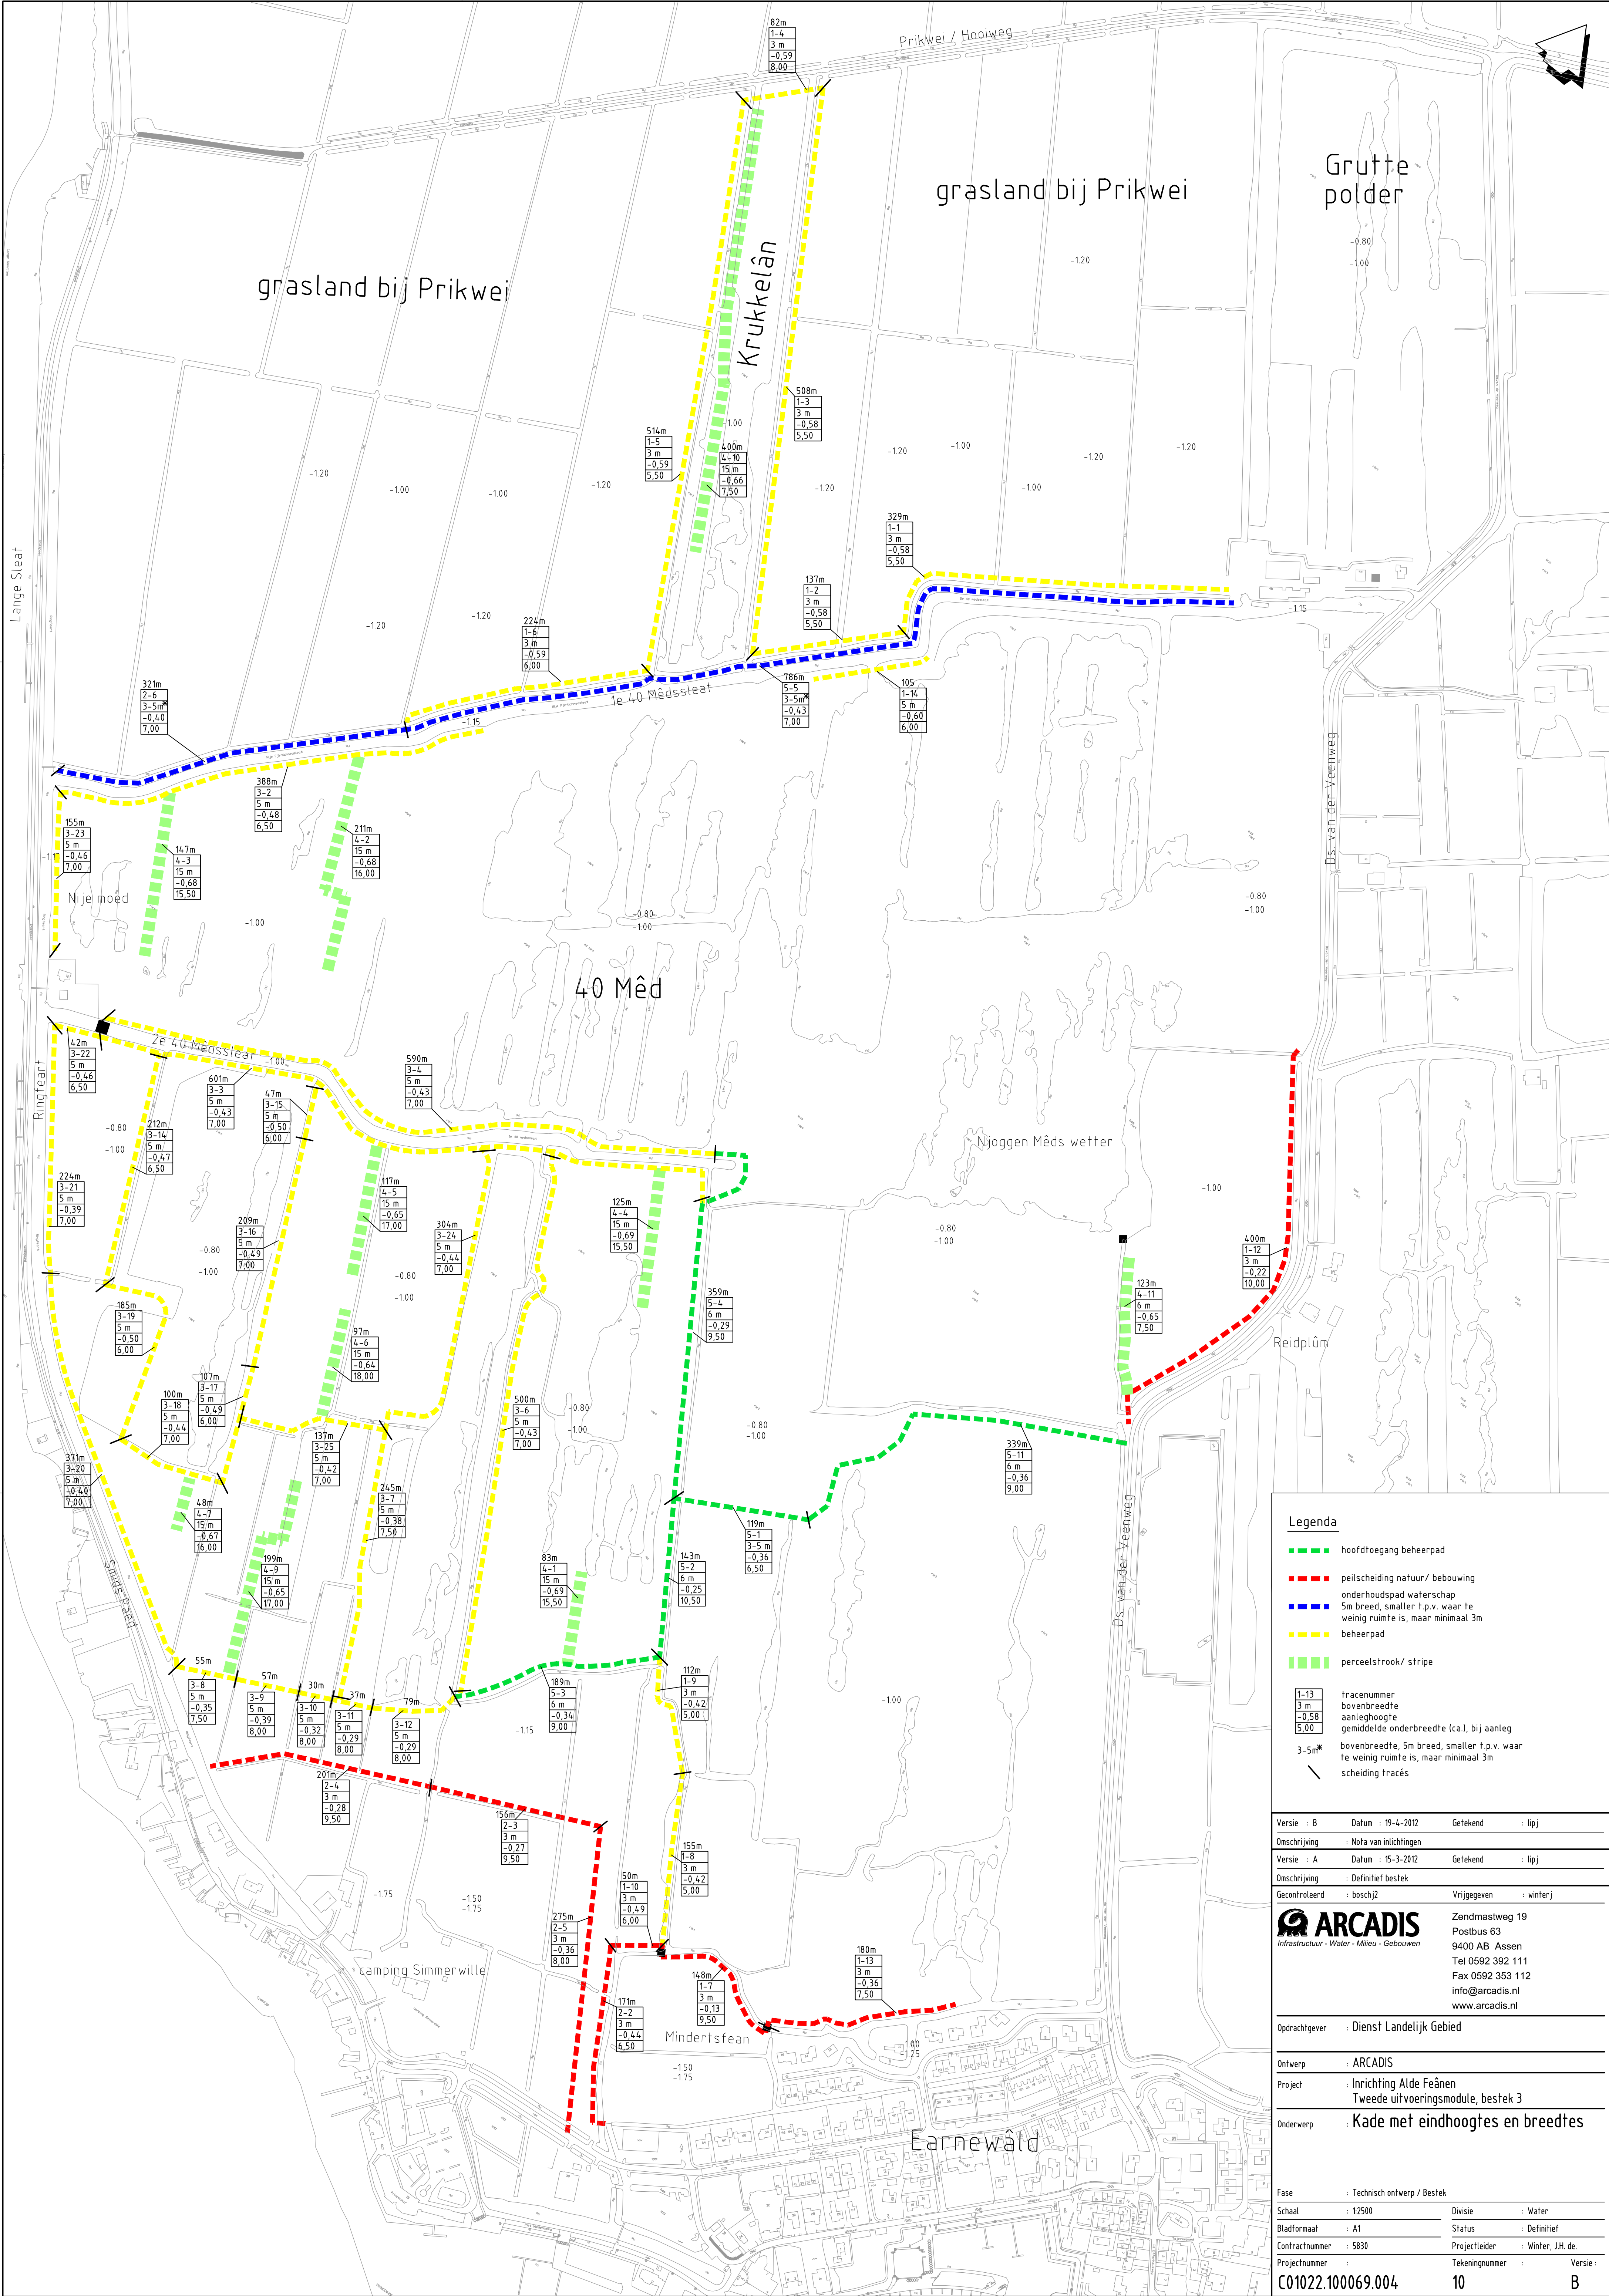

Legenda

hoofdtoegang beheerpad

peilscheiding natuur/ bebouwing

onderhoudspad waterschap

5m breed, smaller t.p.v. waar te weinig ruimte is, maar minimaal 3m

beheerpad

perceelstrook/ stripe

1-13

3 m

5 m

5,00

tracenummer

bovenbreedte

aanleghoogte

gemiddelde onderbreedte (ca.), bij aanleg

3-5m*

3 m

5 m

5,00

bovenbreedte, 5m breed, smaller t.p.v. waar te weinig ruimte is, maar minimaal 3m

scheiding tracés

Versie : B

Datum : 19-4-2012

Getekend : ljpj

Omschrijving : Nota van inlichtingen

Versie : A

Datum : 15-3-2012

Getekend : ljpj

Omschrijving : Definitief bestek

Gecontroleerd : boschj2

Vrijgegeven : winterj

ARCADIS

Infrastructuur - Water - Milieu - Gebouwen

Zendmastweg 19

Postbus 63

9400 AB Assen

Tel 0592 392 111

Fax 0592 353 112

info@arcadis.nl

www.arcadis.nl

Oprachtgever : Dienst Landelijk Gebied

Ontwerp : ARCADIS

Project : Inrichting Alde Feänen

Tweede uitvoeringsmodule, bestek 3

Onderwerp : Kade met eindhoogtes en breedtes

Fase : Technisch ontwerp / Bestek

Schaal : 1:2500

Divisie : Water

Bladformaat : A1

Status : Definitief

Contractnummer : 5830

Projectleider : Winter, J.H. de

Projectnummer : C01022.100069.004

Tekeningnummer : 10

Versie : B

0756010612