


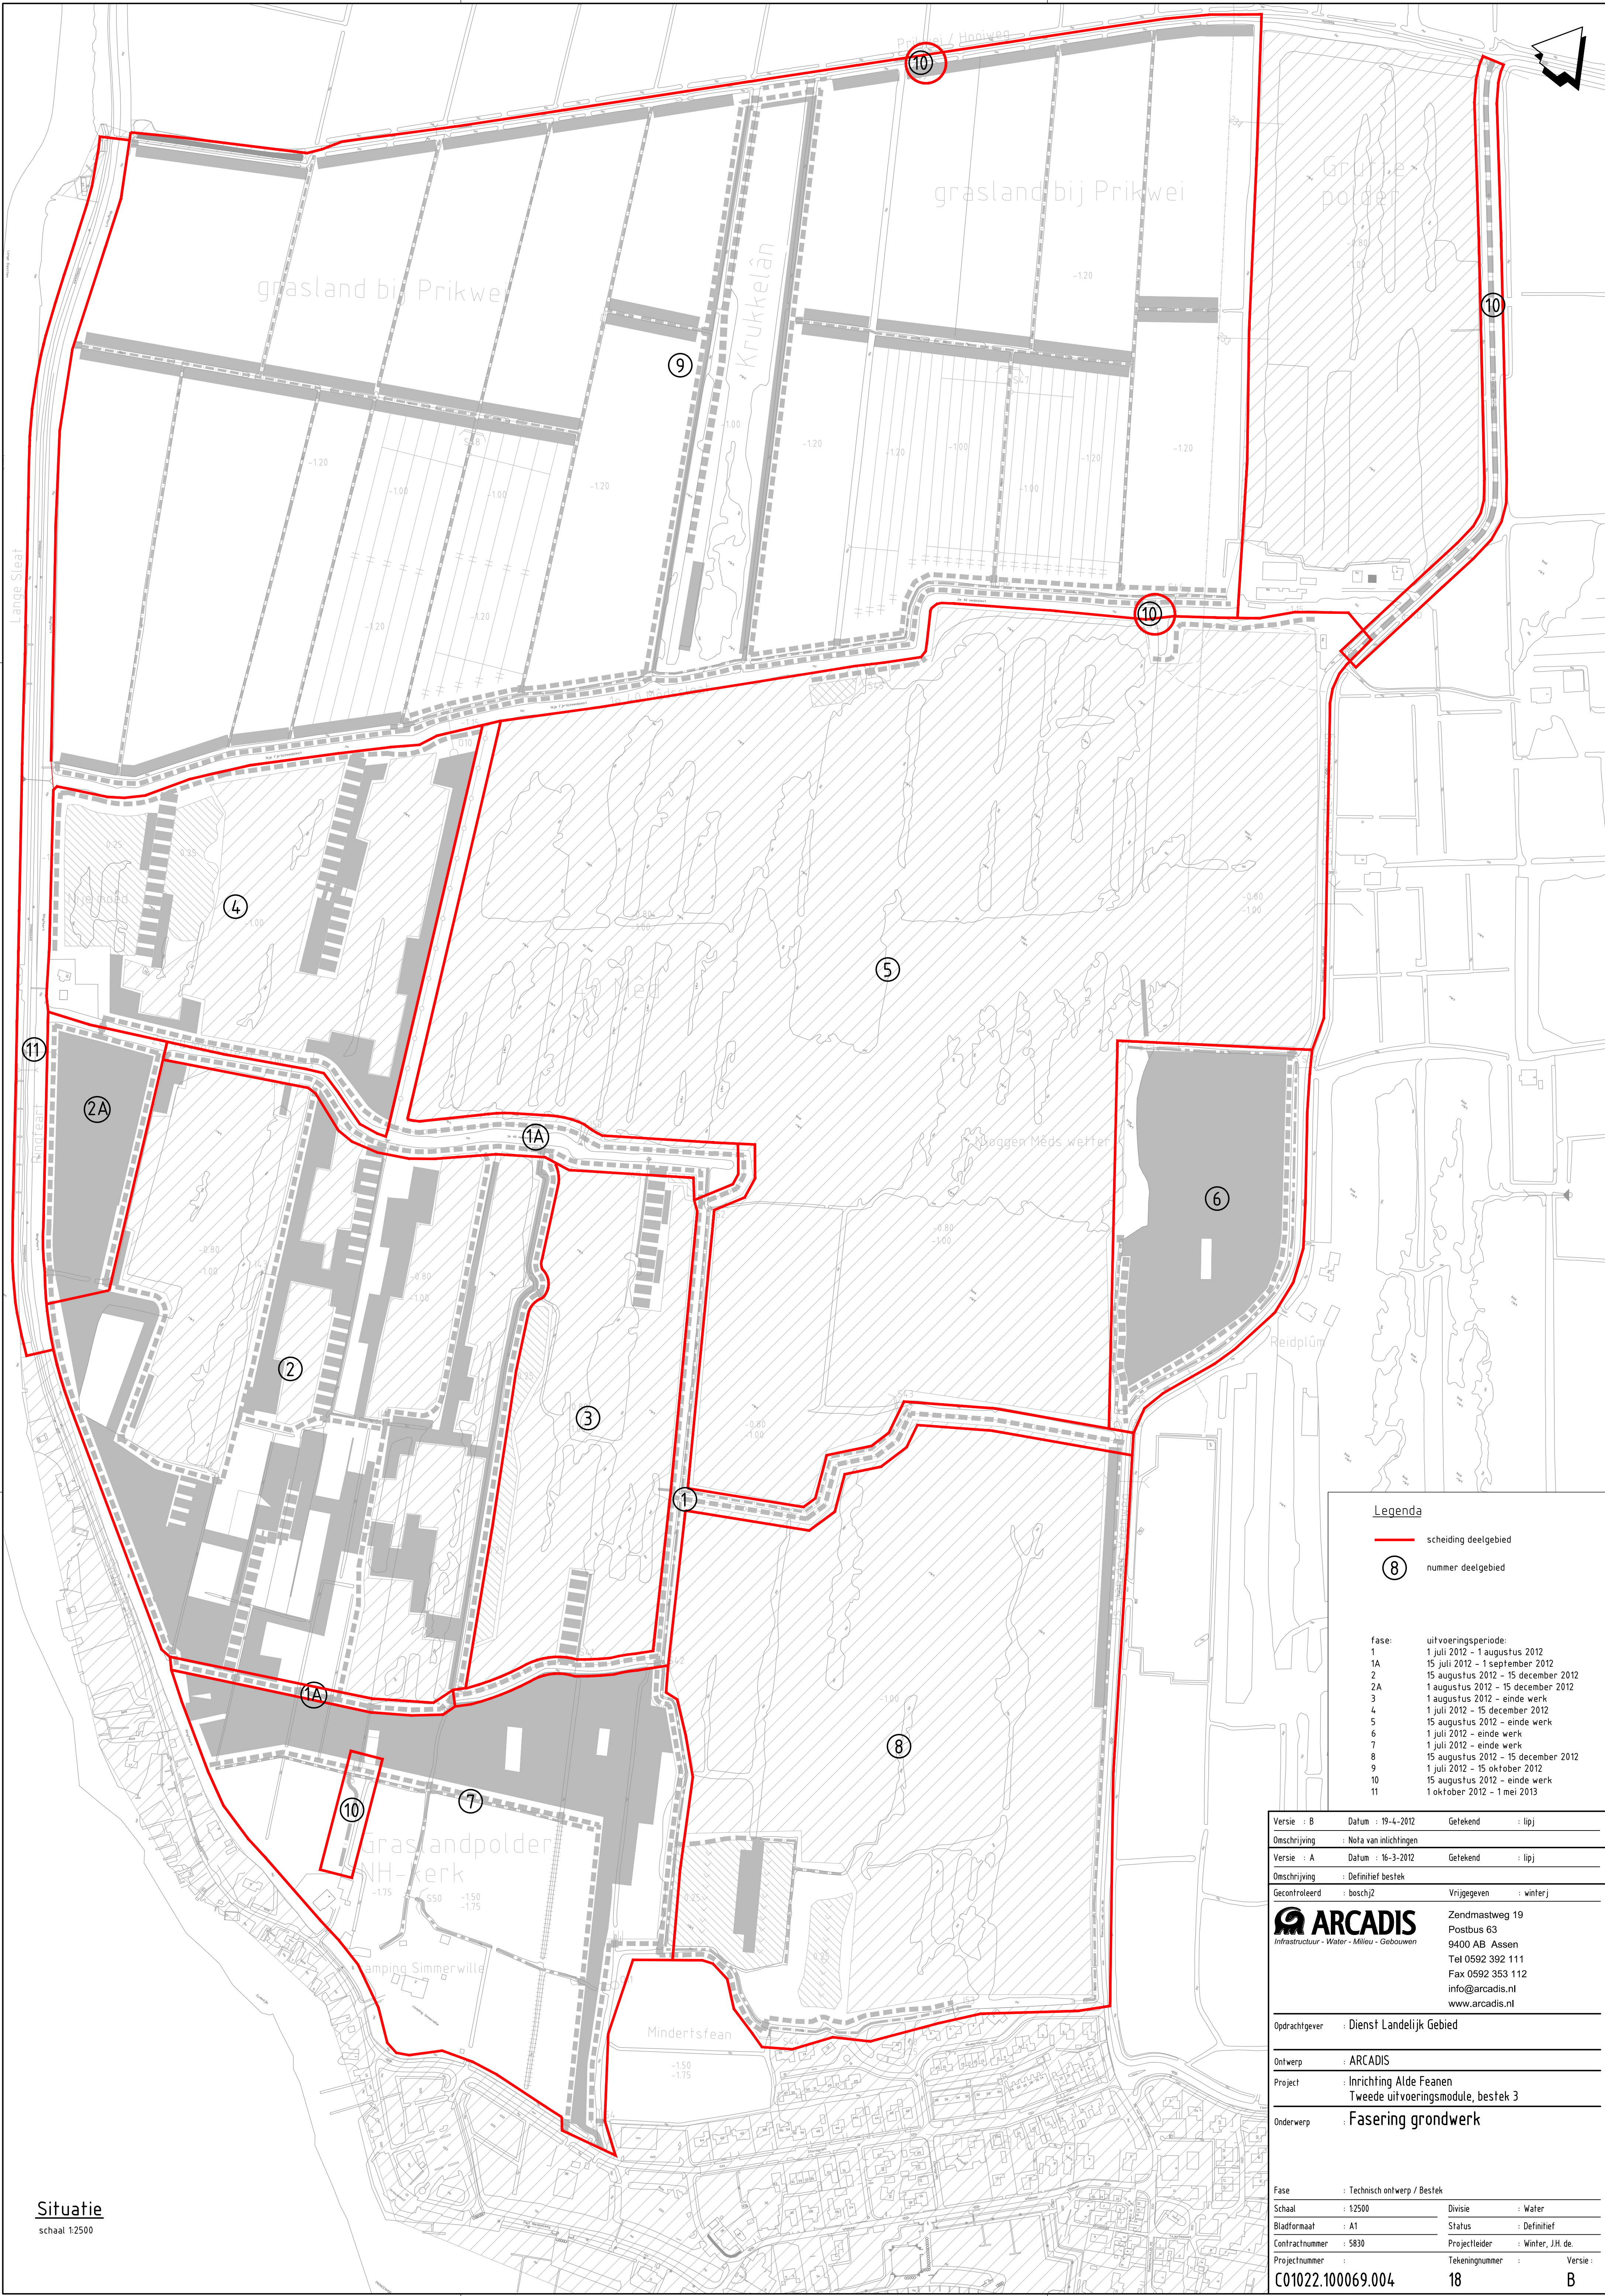

Situatie
schaal 1:2500

- Legenda**
- scheiding deelgebied
 - ⑧ nummer deelgebied

fase:	uitvoeringsperiode:
1	1 juli 2012 – 1 augustus 2012
1A	15 juli 2012 – 1 september 2012
2	15 augustus 2012 – 15 december 2012
2A	1 augustus 2012 – 15 december 2012
3	1 augustus 2012 – einde werk
4	1 augustus 2012 – 15 december 2012
5	15 augustus 2012 – einde werk
6	1 juli 2012 – einde werk
7	1 juli 2012 – einde werk
8	15 augustus 2012 – 15 december 2012
9	1 juli 2012 – 15 oktober 2012
10	15 augustus 2012 – einde werk
11	1 oktober 2012 – 1 mei 2013

Versie : B	Datum : 19-4-2012	Getekend : lipj
Omschrijving : Nota van inlichtingen		
Versie : A	Datum : 16-3-2012	Getekend : lipj
Omschrijving : Definitief bestek		
Gecontroleerd : boschj2	Vrijgegeven : winterj	
ARCADIS Infrastructuur - Water - Milieu - Gebouwen		
Zendmastweg 19 Postbus 63 9400 AB Assen Tel 0592 392 111 Fax 0592 353 112 info@arcadis.nl www.arcadis.nl		
Opdrachtgever : Dienst Landelijk Gebied		
Ontwerp : ARCADIS		
Project : Inrichting Alde Feanen Tweede uitvoeringsmodule, bestek 3		
Onderwerp : Fasering grondwerk		
Fase : Technisch ontwerp / Bestek		
Schaal : 1:2500	Divisie : Water	
Bladformaat : A1	Status : Definitief	
Contractnummer : 5830	Projectleider : Winter, J.H. de	
Projectnummer : C01022.100069.004	Tekeningnummer : 18	Versie : B