




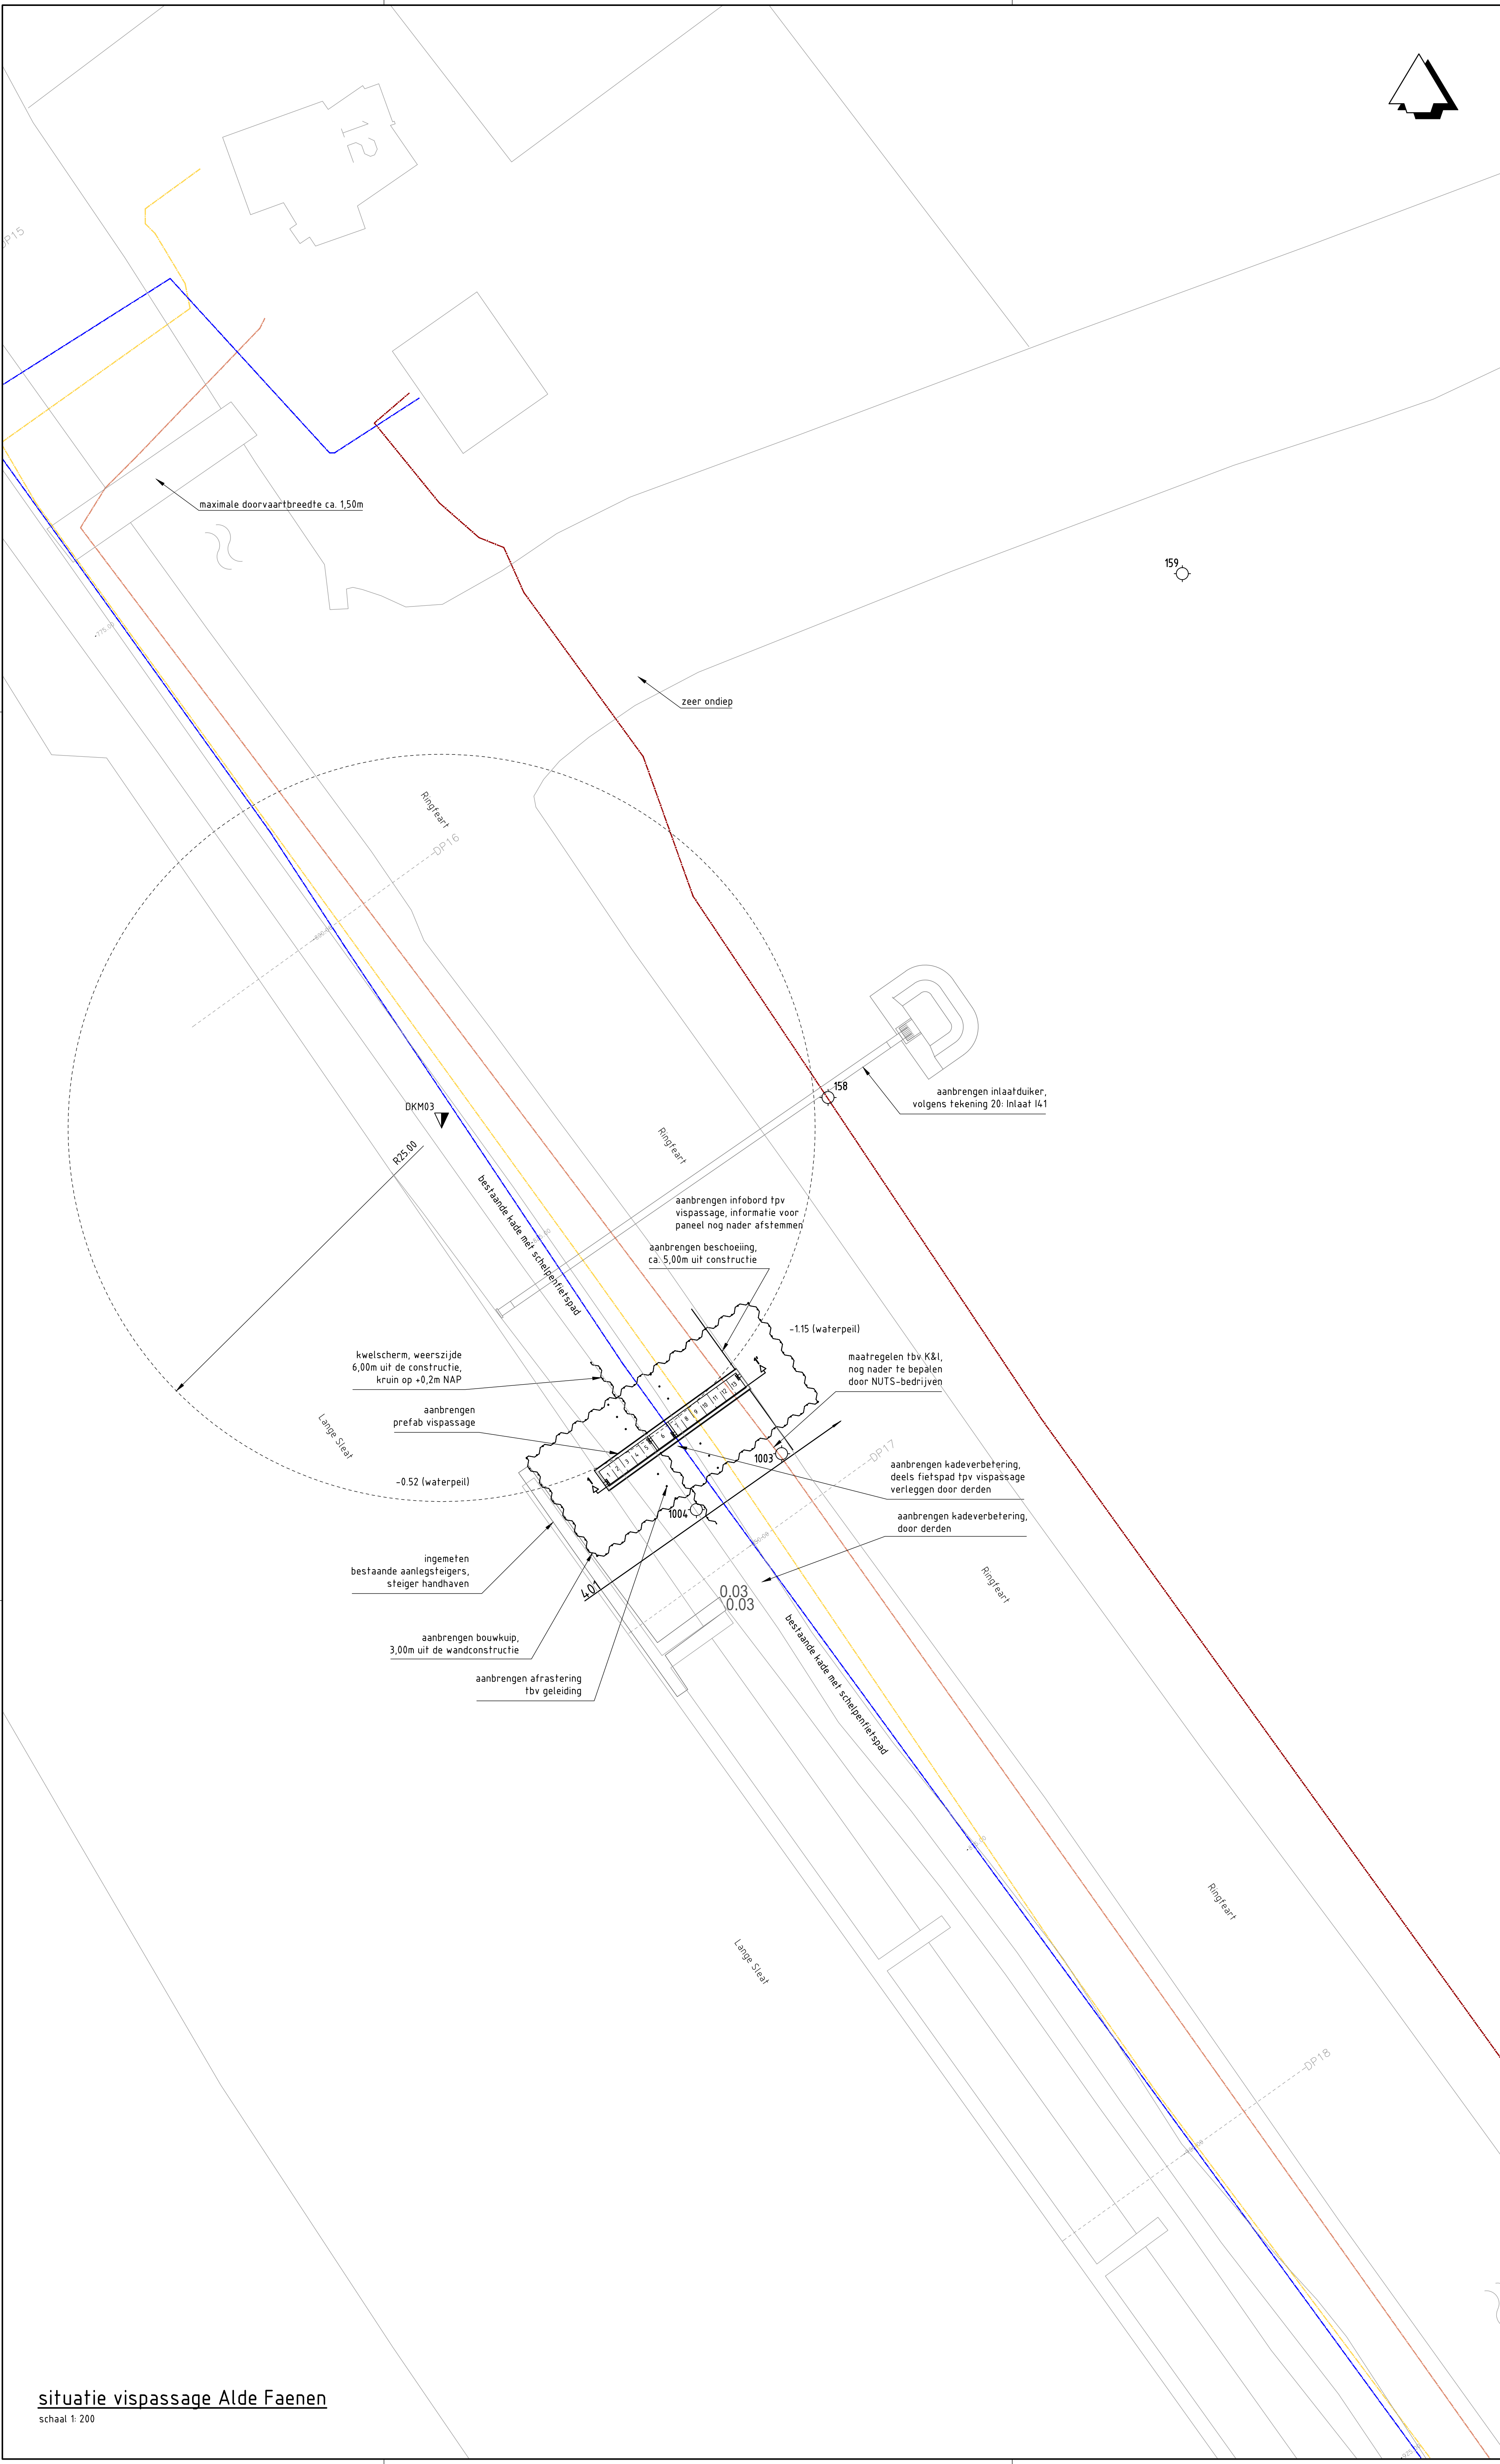

situatie vispassage Alde Faenen
schaal 1:200

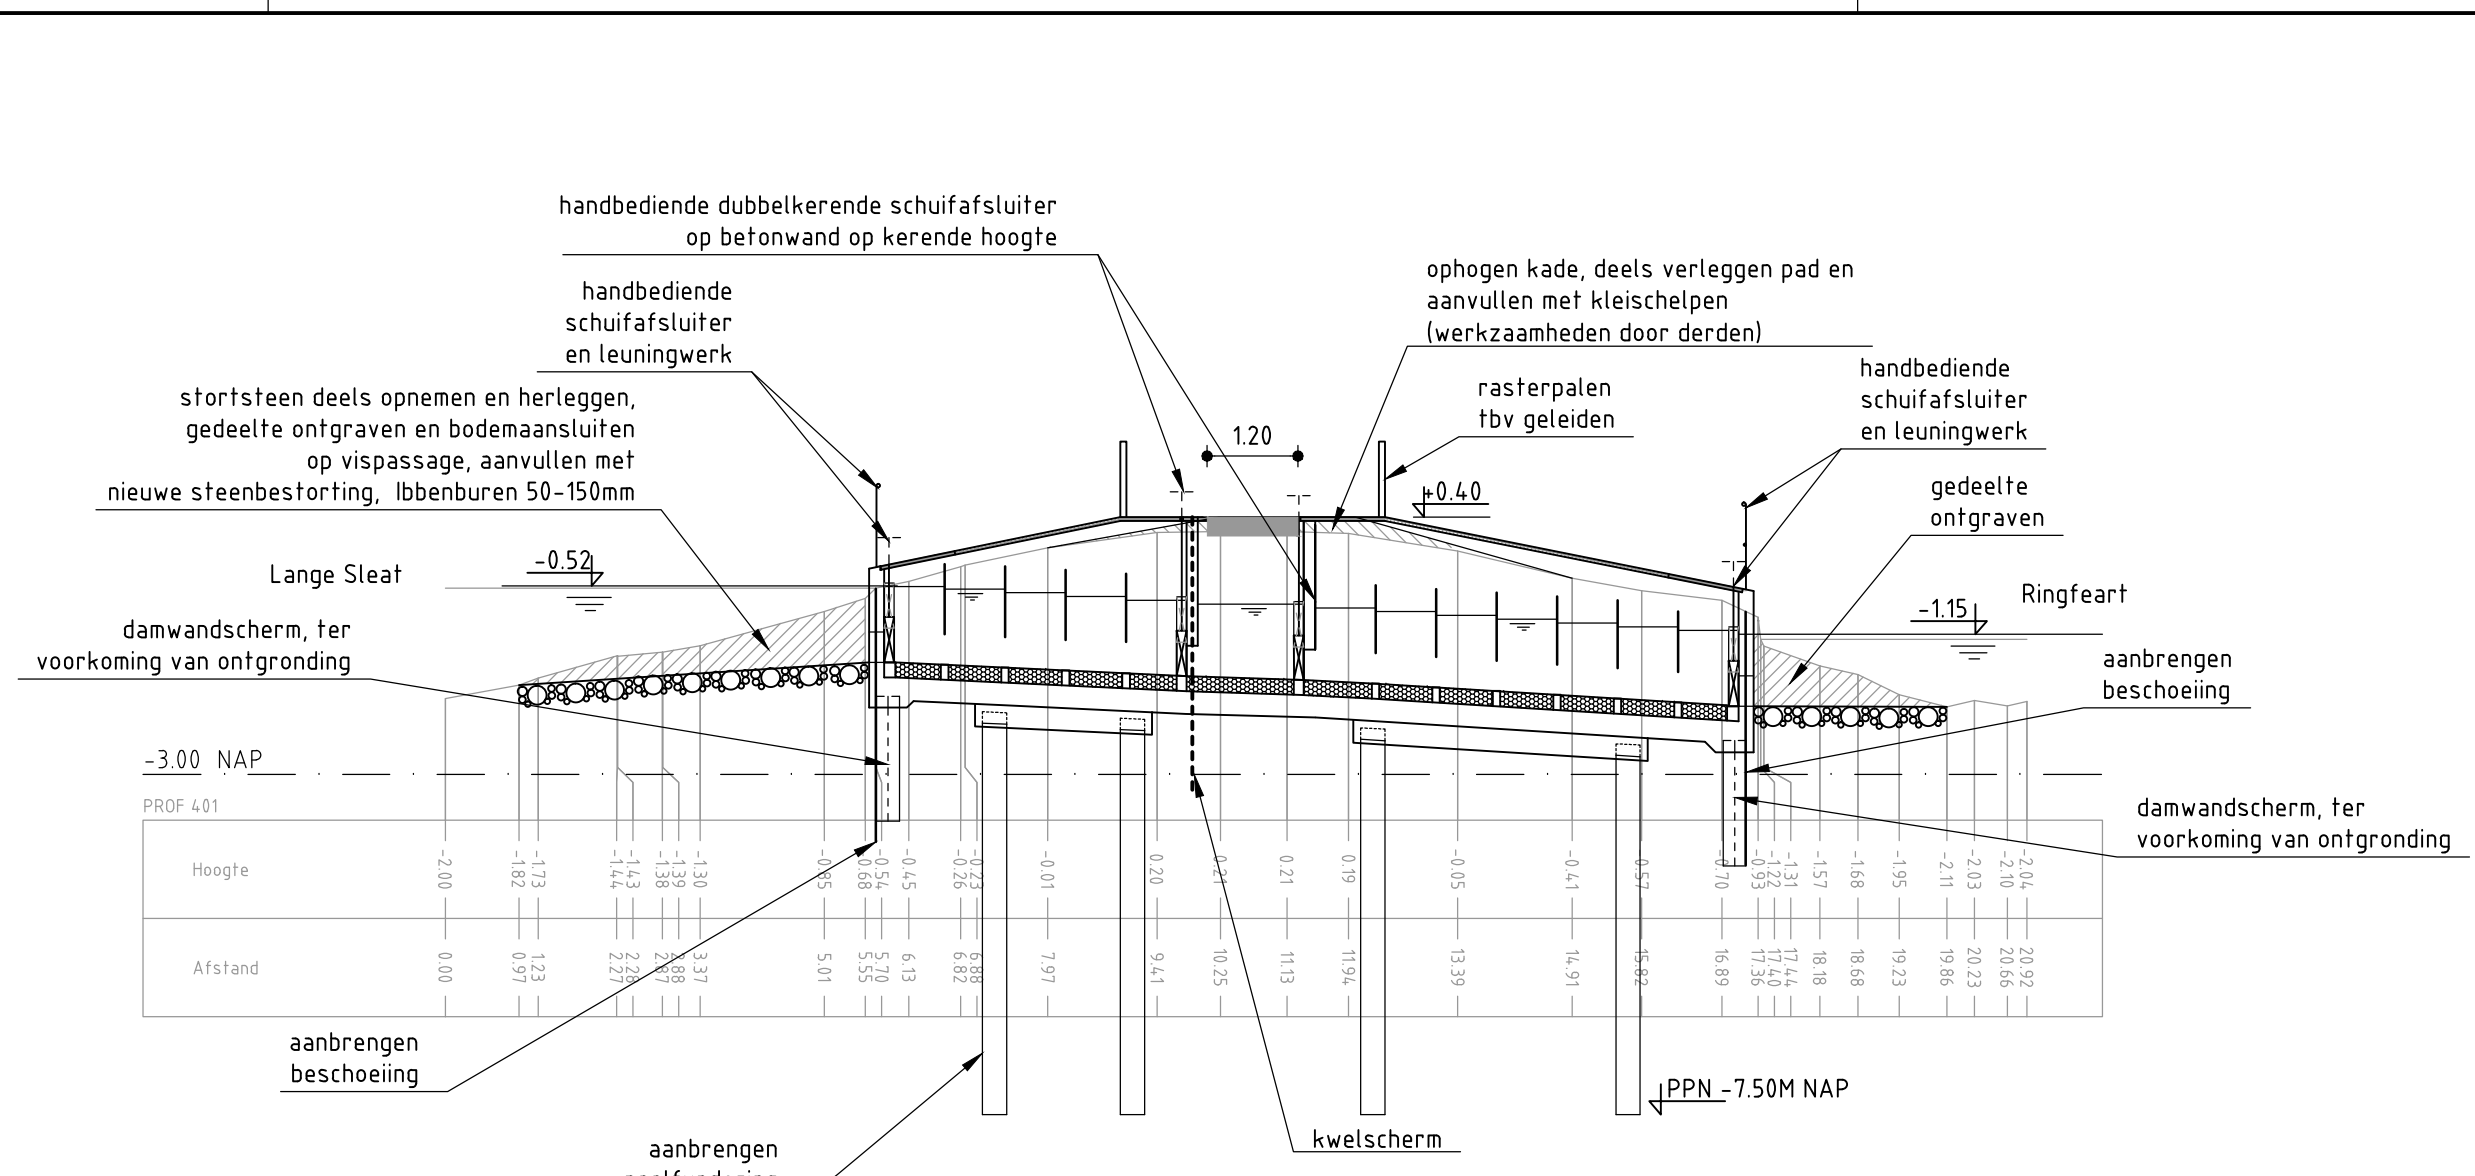


principeprofiel 1-1' vispassage
schaal 1:100

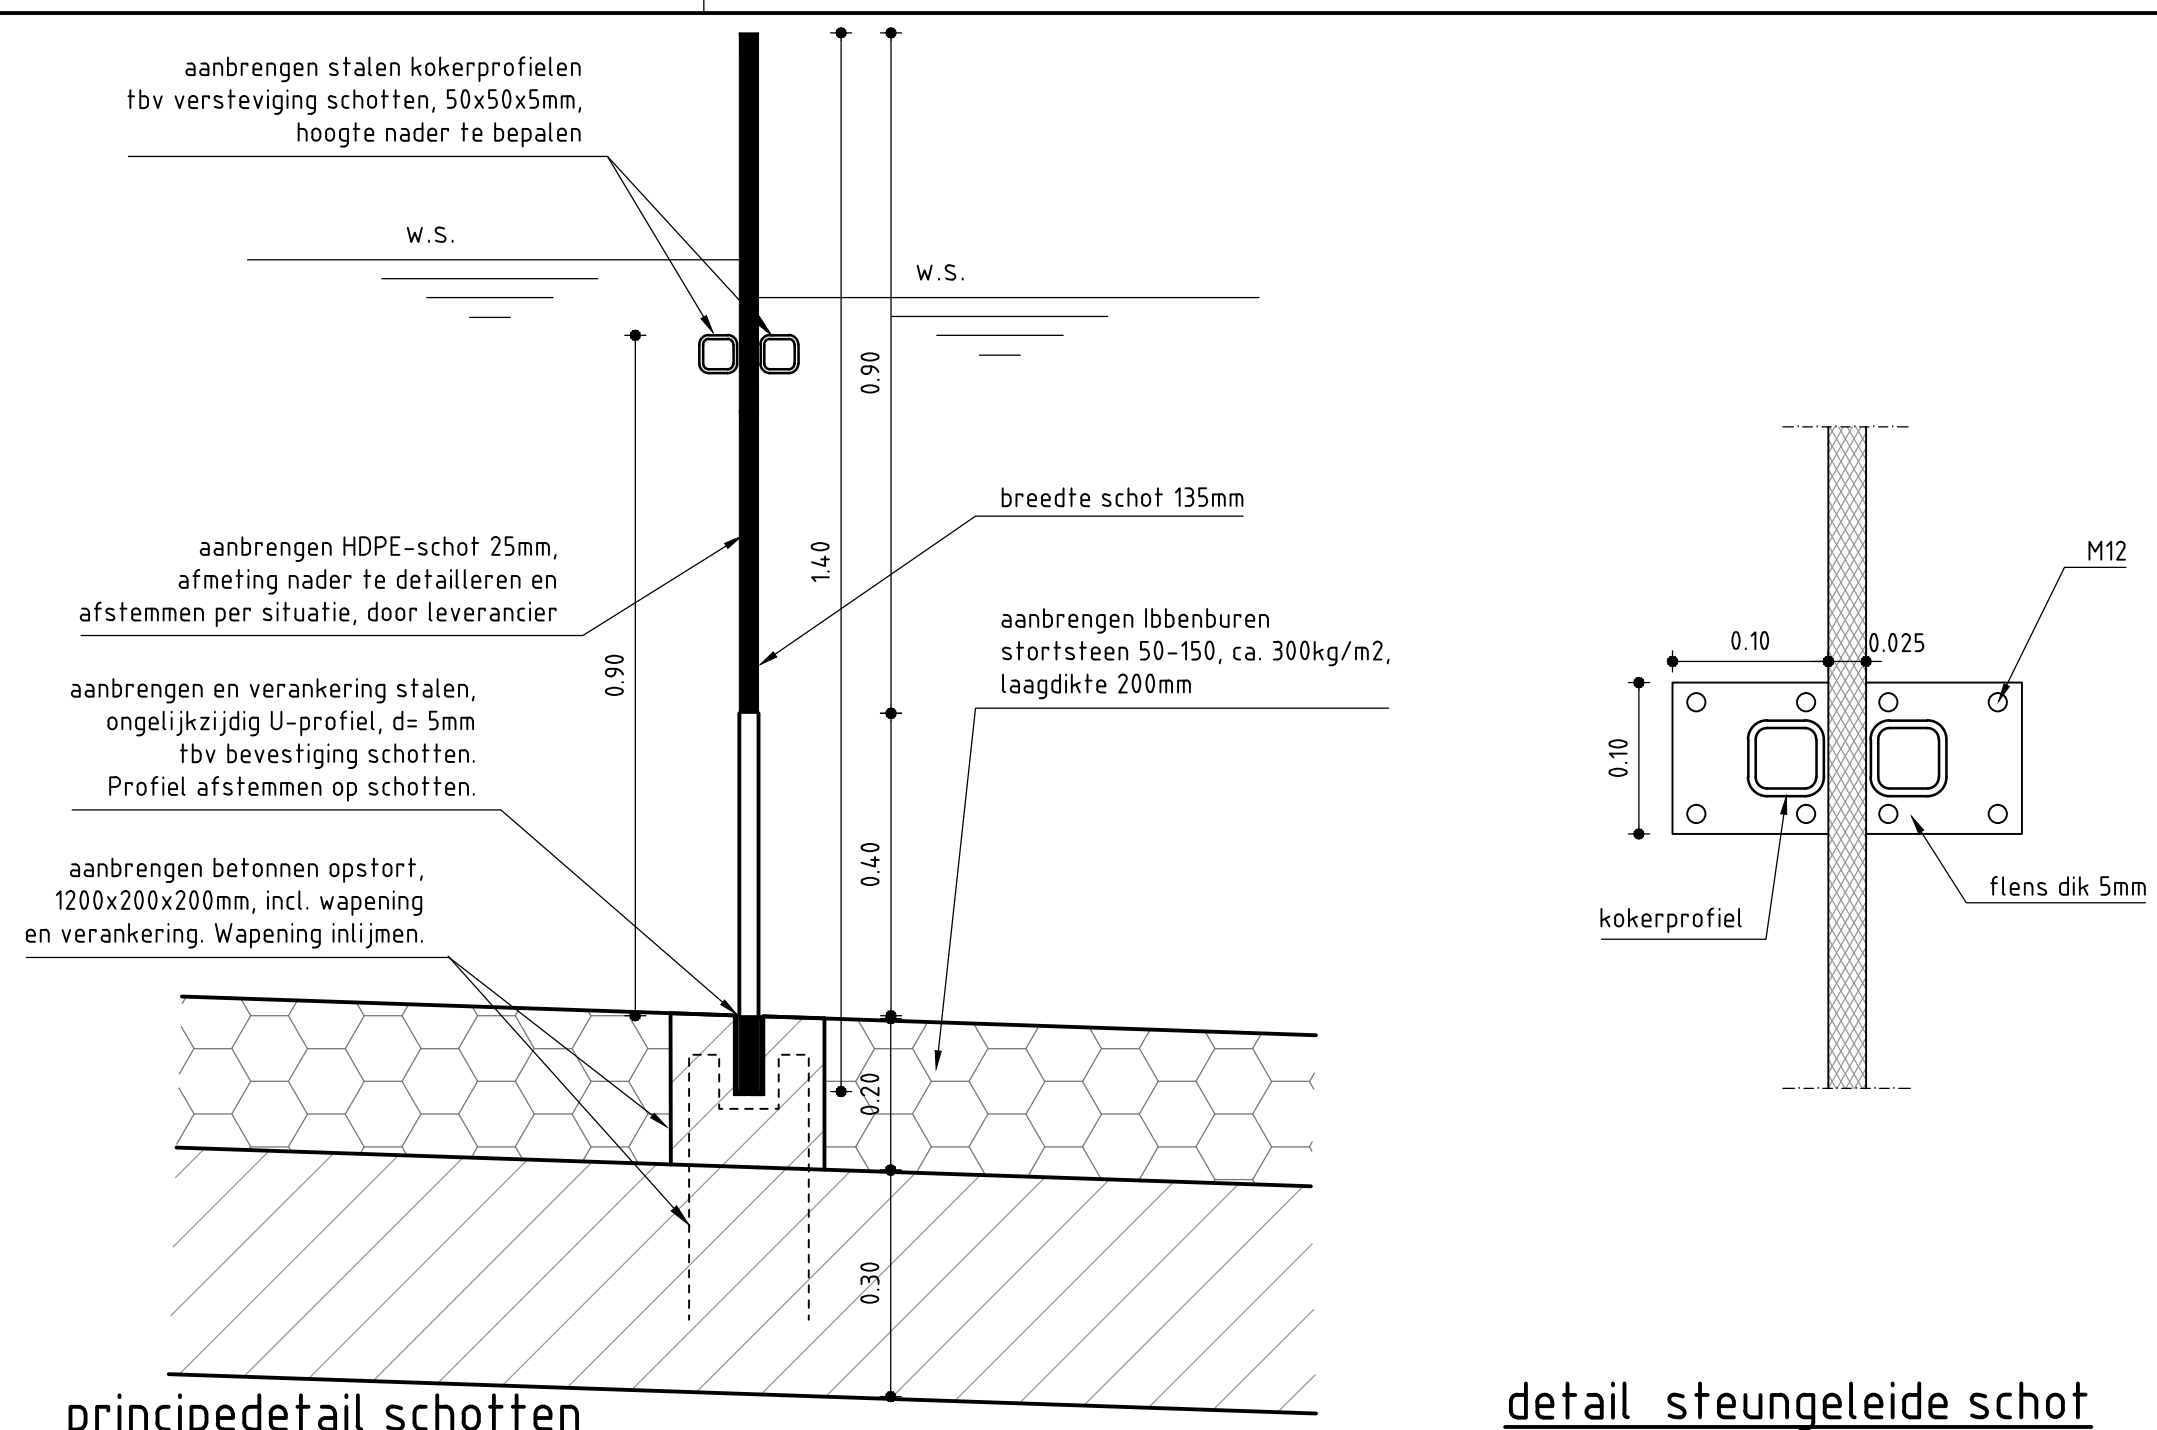


principe detail schotten
schaal 1:10


detail steungeleide schot
schaal 1:5

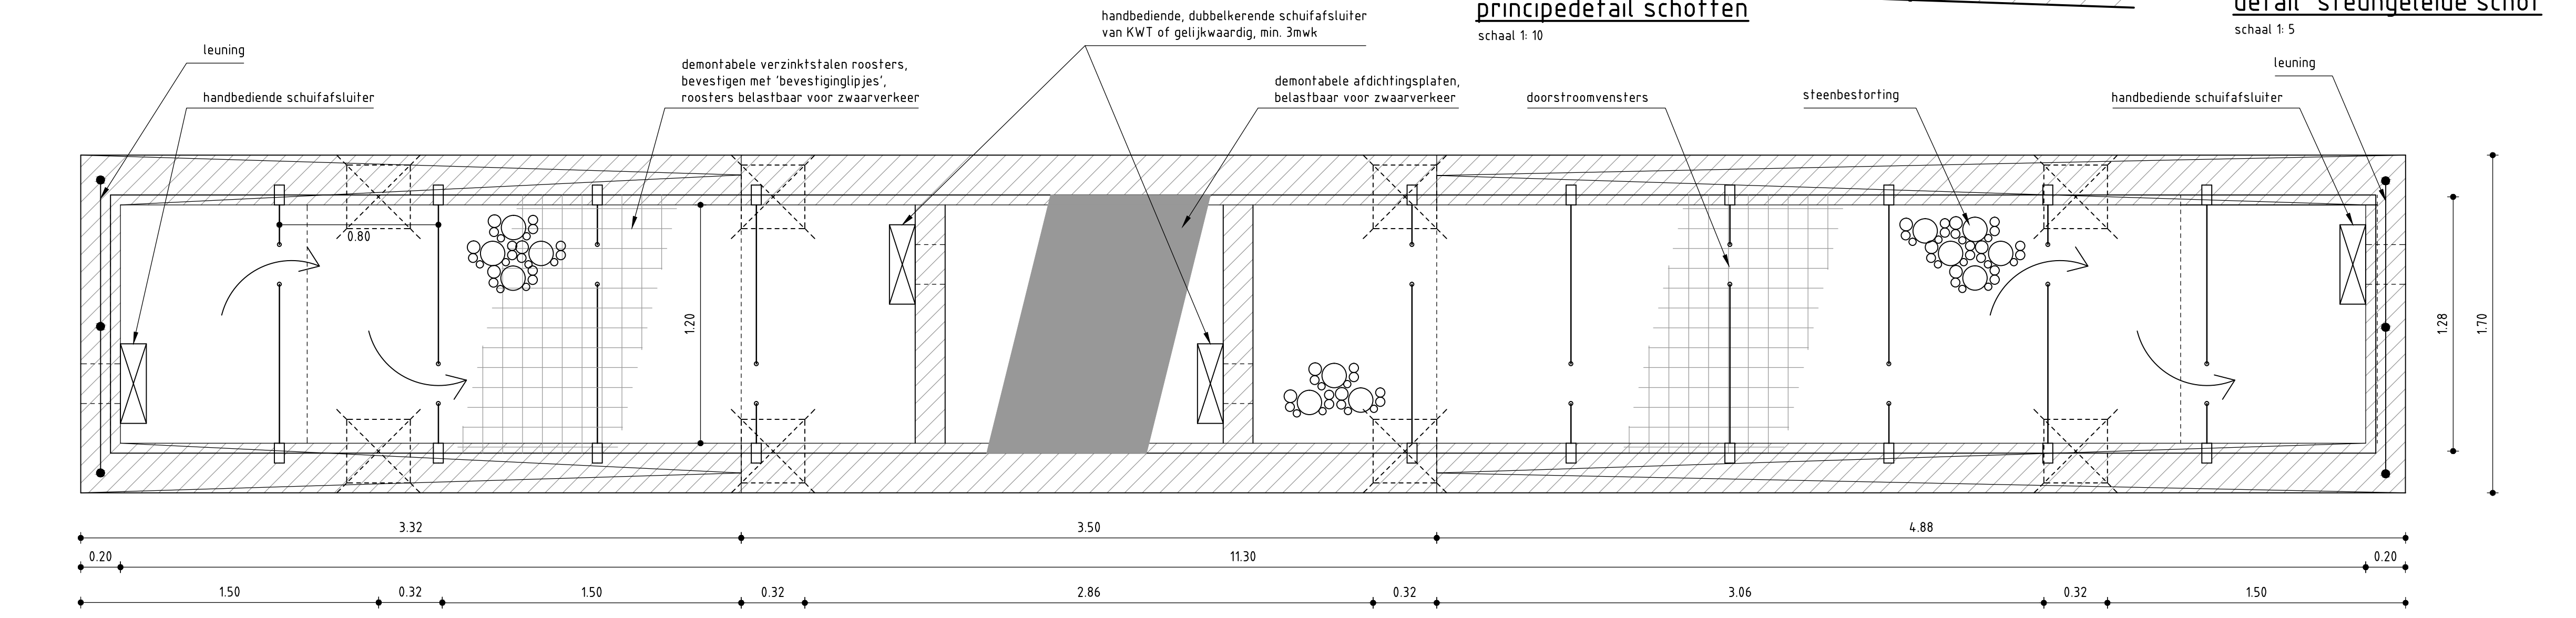

principebovenaanzicht vispassage
schaal 1:20

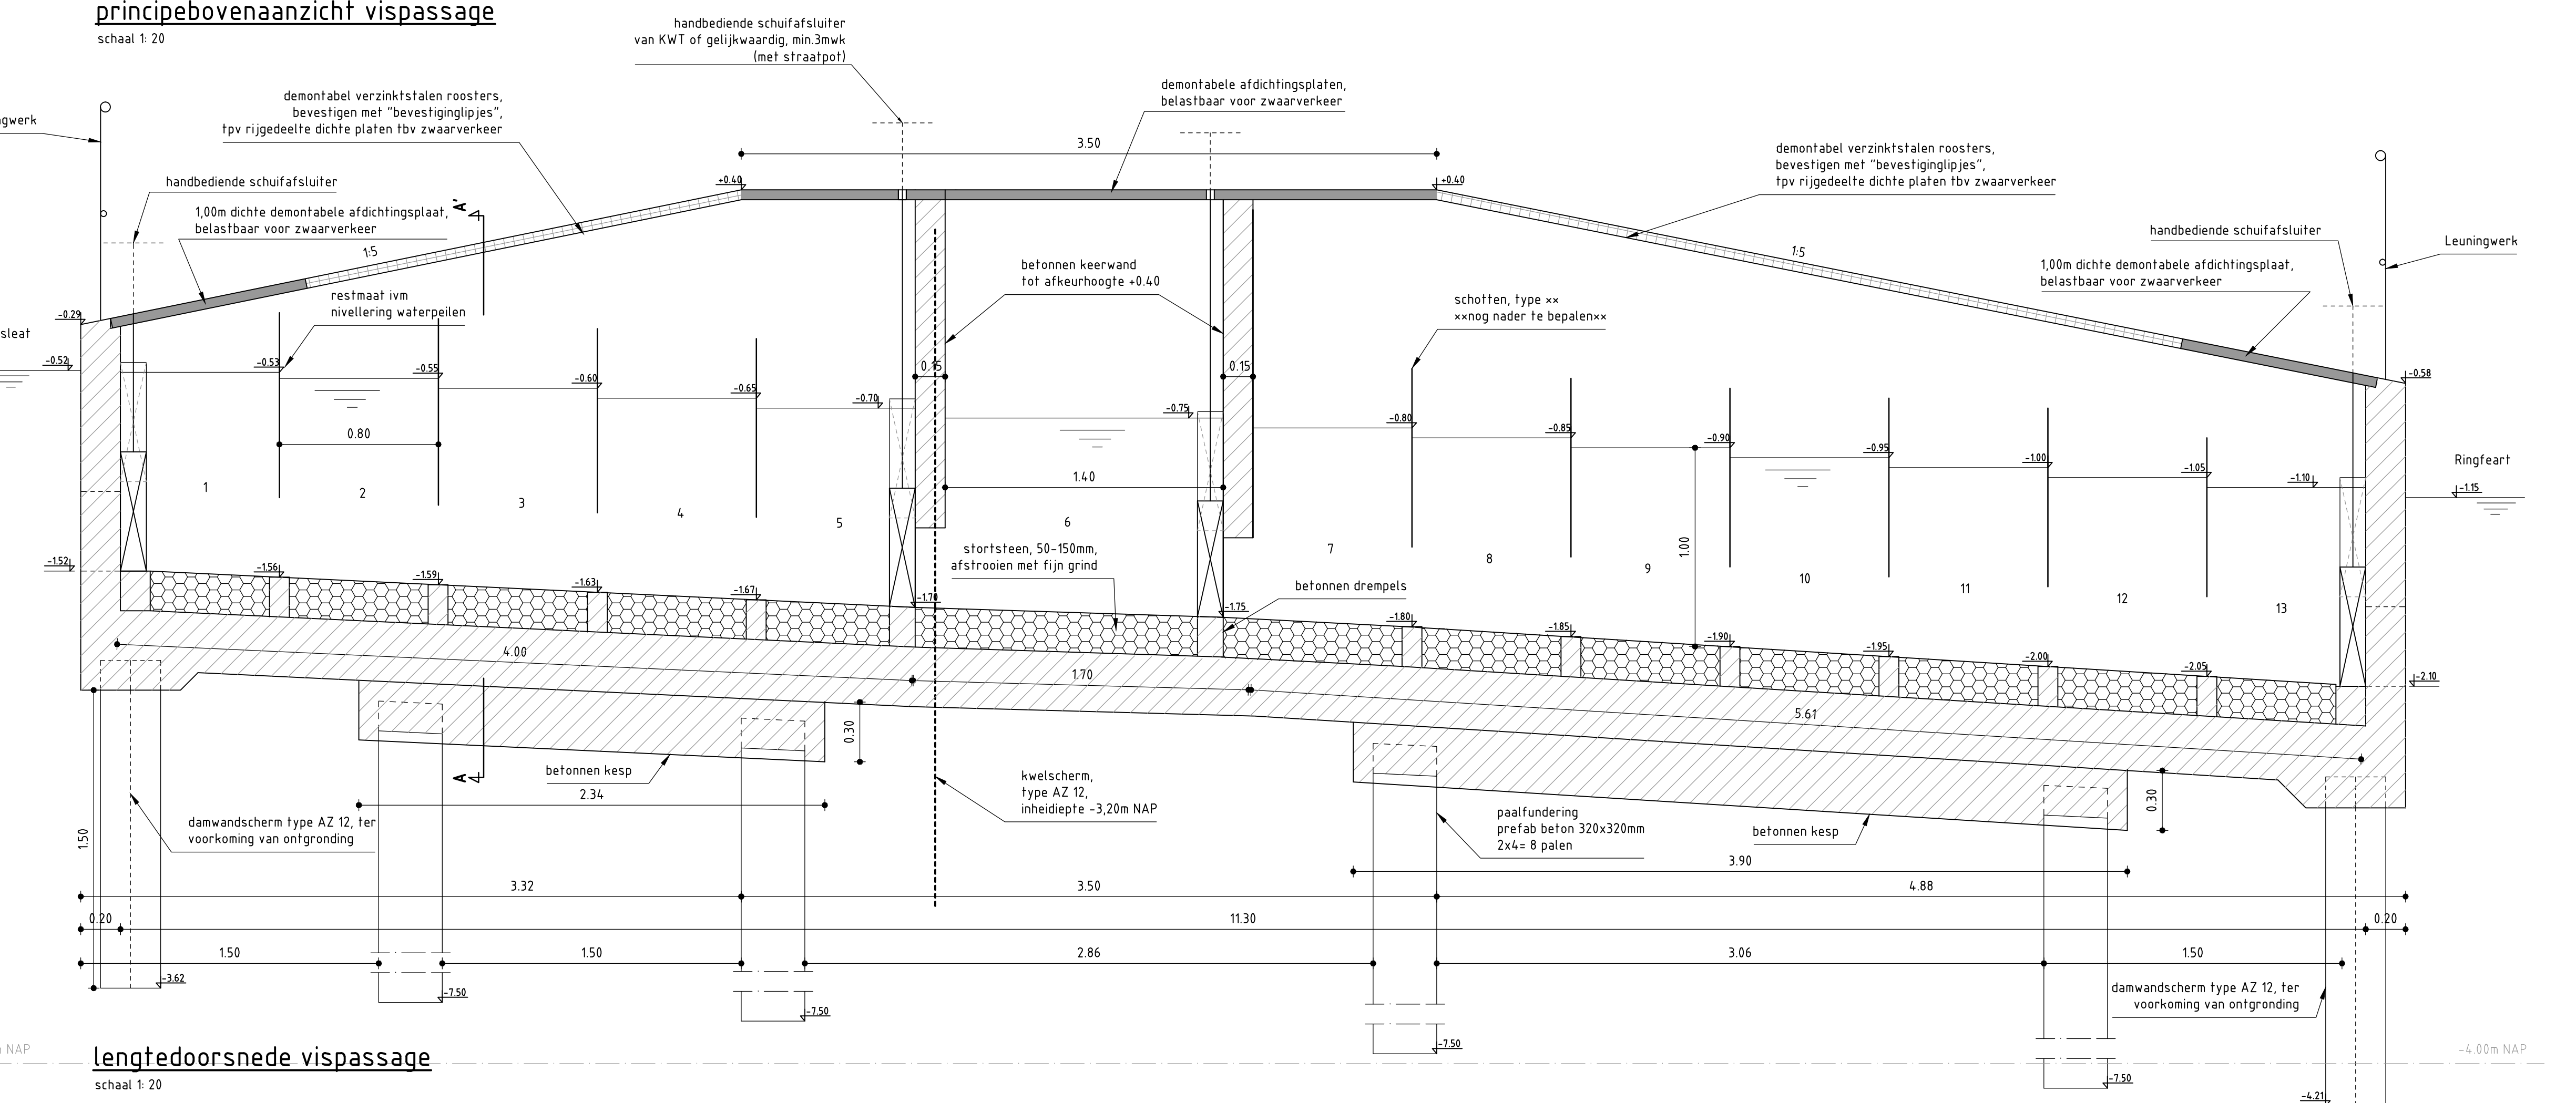

lengtedoorsnede vispassage
schaal 1:20

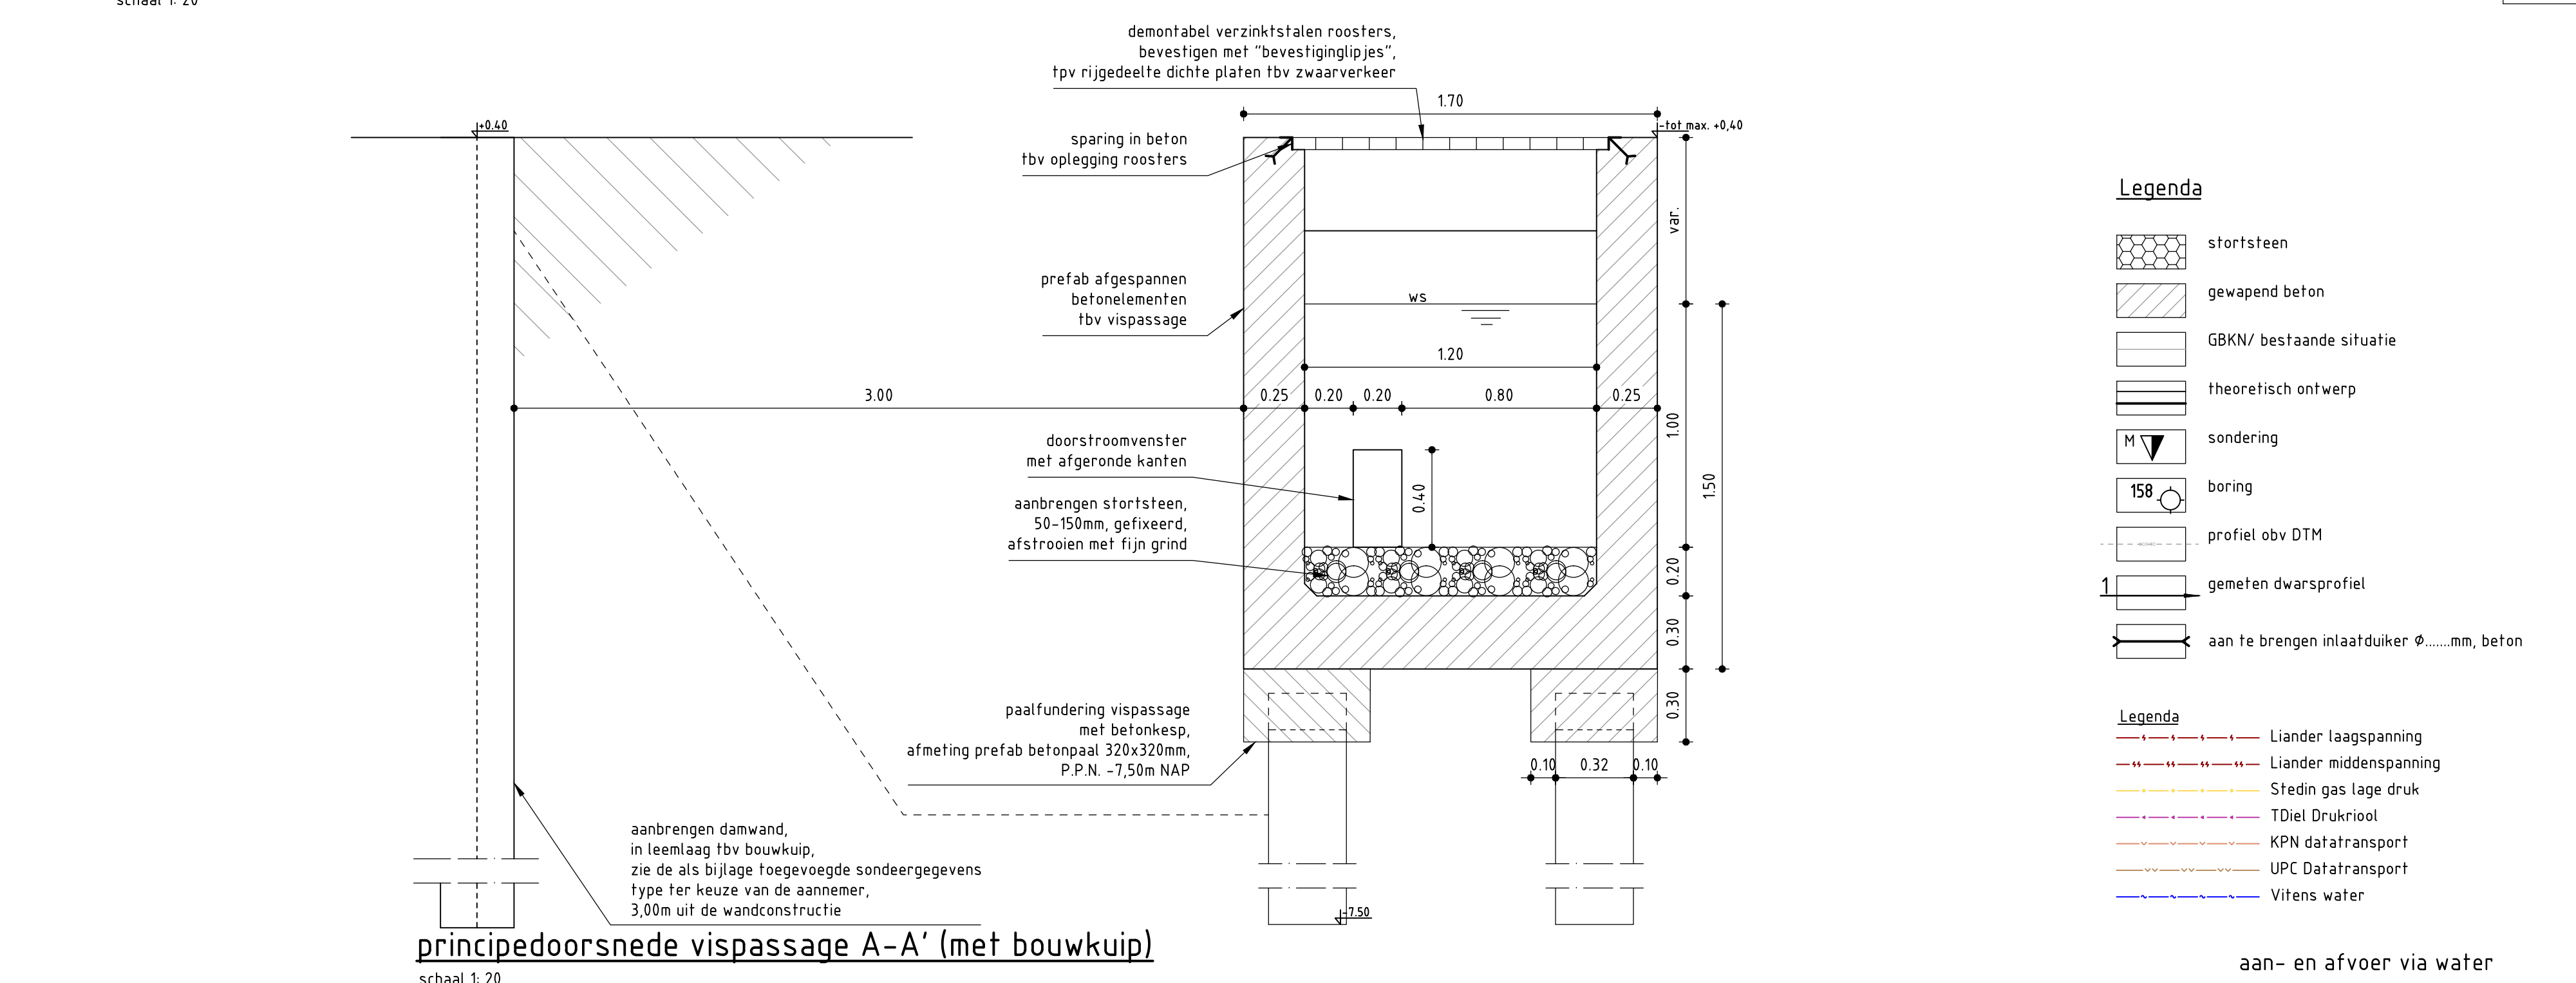


principe doorsnede vispassage A-A' (met bouwkuip)
schaal 1:20

Legenda



Legenda

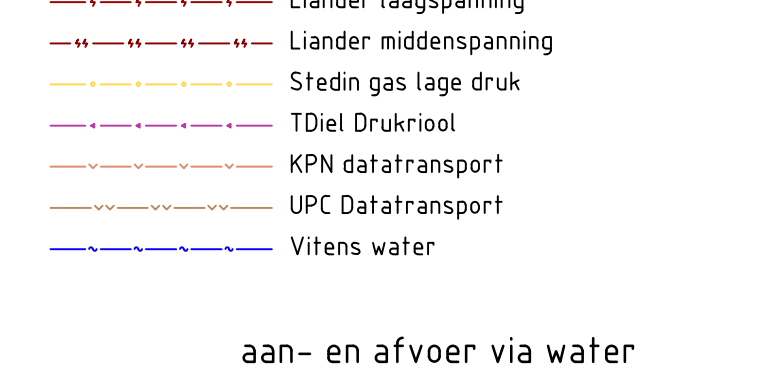

Versie : D	Datum : 19-4-2012	Getekend : brand
Beschrijving : Nota van intenties		
Versie : C	Datum : 16-3-2012	Getekend : brand
Beschrijving : Definitief bestek		
Versie : B	Datum : 14-2-2012	Getekend : Barge, B. Ten
Beschrijving : aanpassingen principeontwerp, voorontwerp		
Versie : A	Datum : 26-1-2012	Getekend : Barge, B. Ten
Beschrijving : principeontwerp		
Gecontroleerd : busch2	Vrijgegeven : winterj	
ARCADIS Infrastructuur - Water - Milieu - Gebouwen		
Het Riedveld 59a Postbus 673 7300 AR Apeldoorn Tel 055 5815 999 Fax 055 5815 999 info@arcadis.nl www.arcadis.nl		
Opdrachtgever : Dienst Landelijk Gebied		
Ontwerp : ARCADIS		
Project : Inrichting Alde Faenen Tweede uitvoeringsmodule, bestek 3		
Onderwerp : Vispassage		
Fase : Technisch ontwerp / Bestek		
Schaal : zie tekening	Divisie : Water	
Bladformaat : A0 (1189x841)	Status : Definitief	
Contractnummer : 5830	Projectleider : Winter, J.H. de	
Projectnummer : C01022.100069.004	Tekeningnummer : 22	Versie : D