


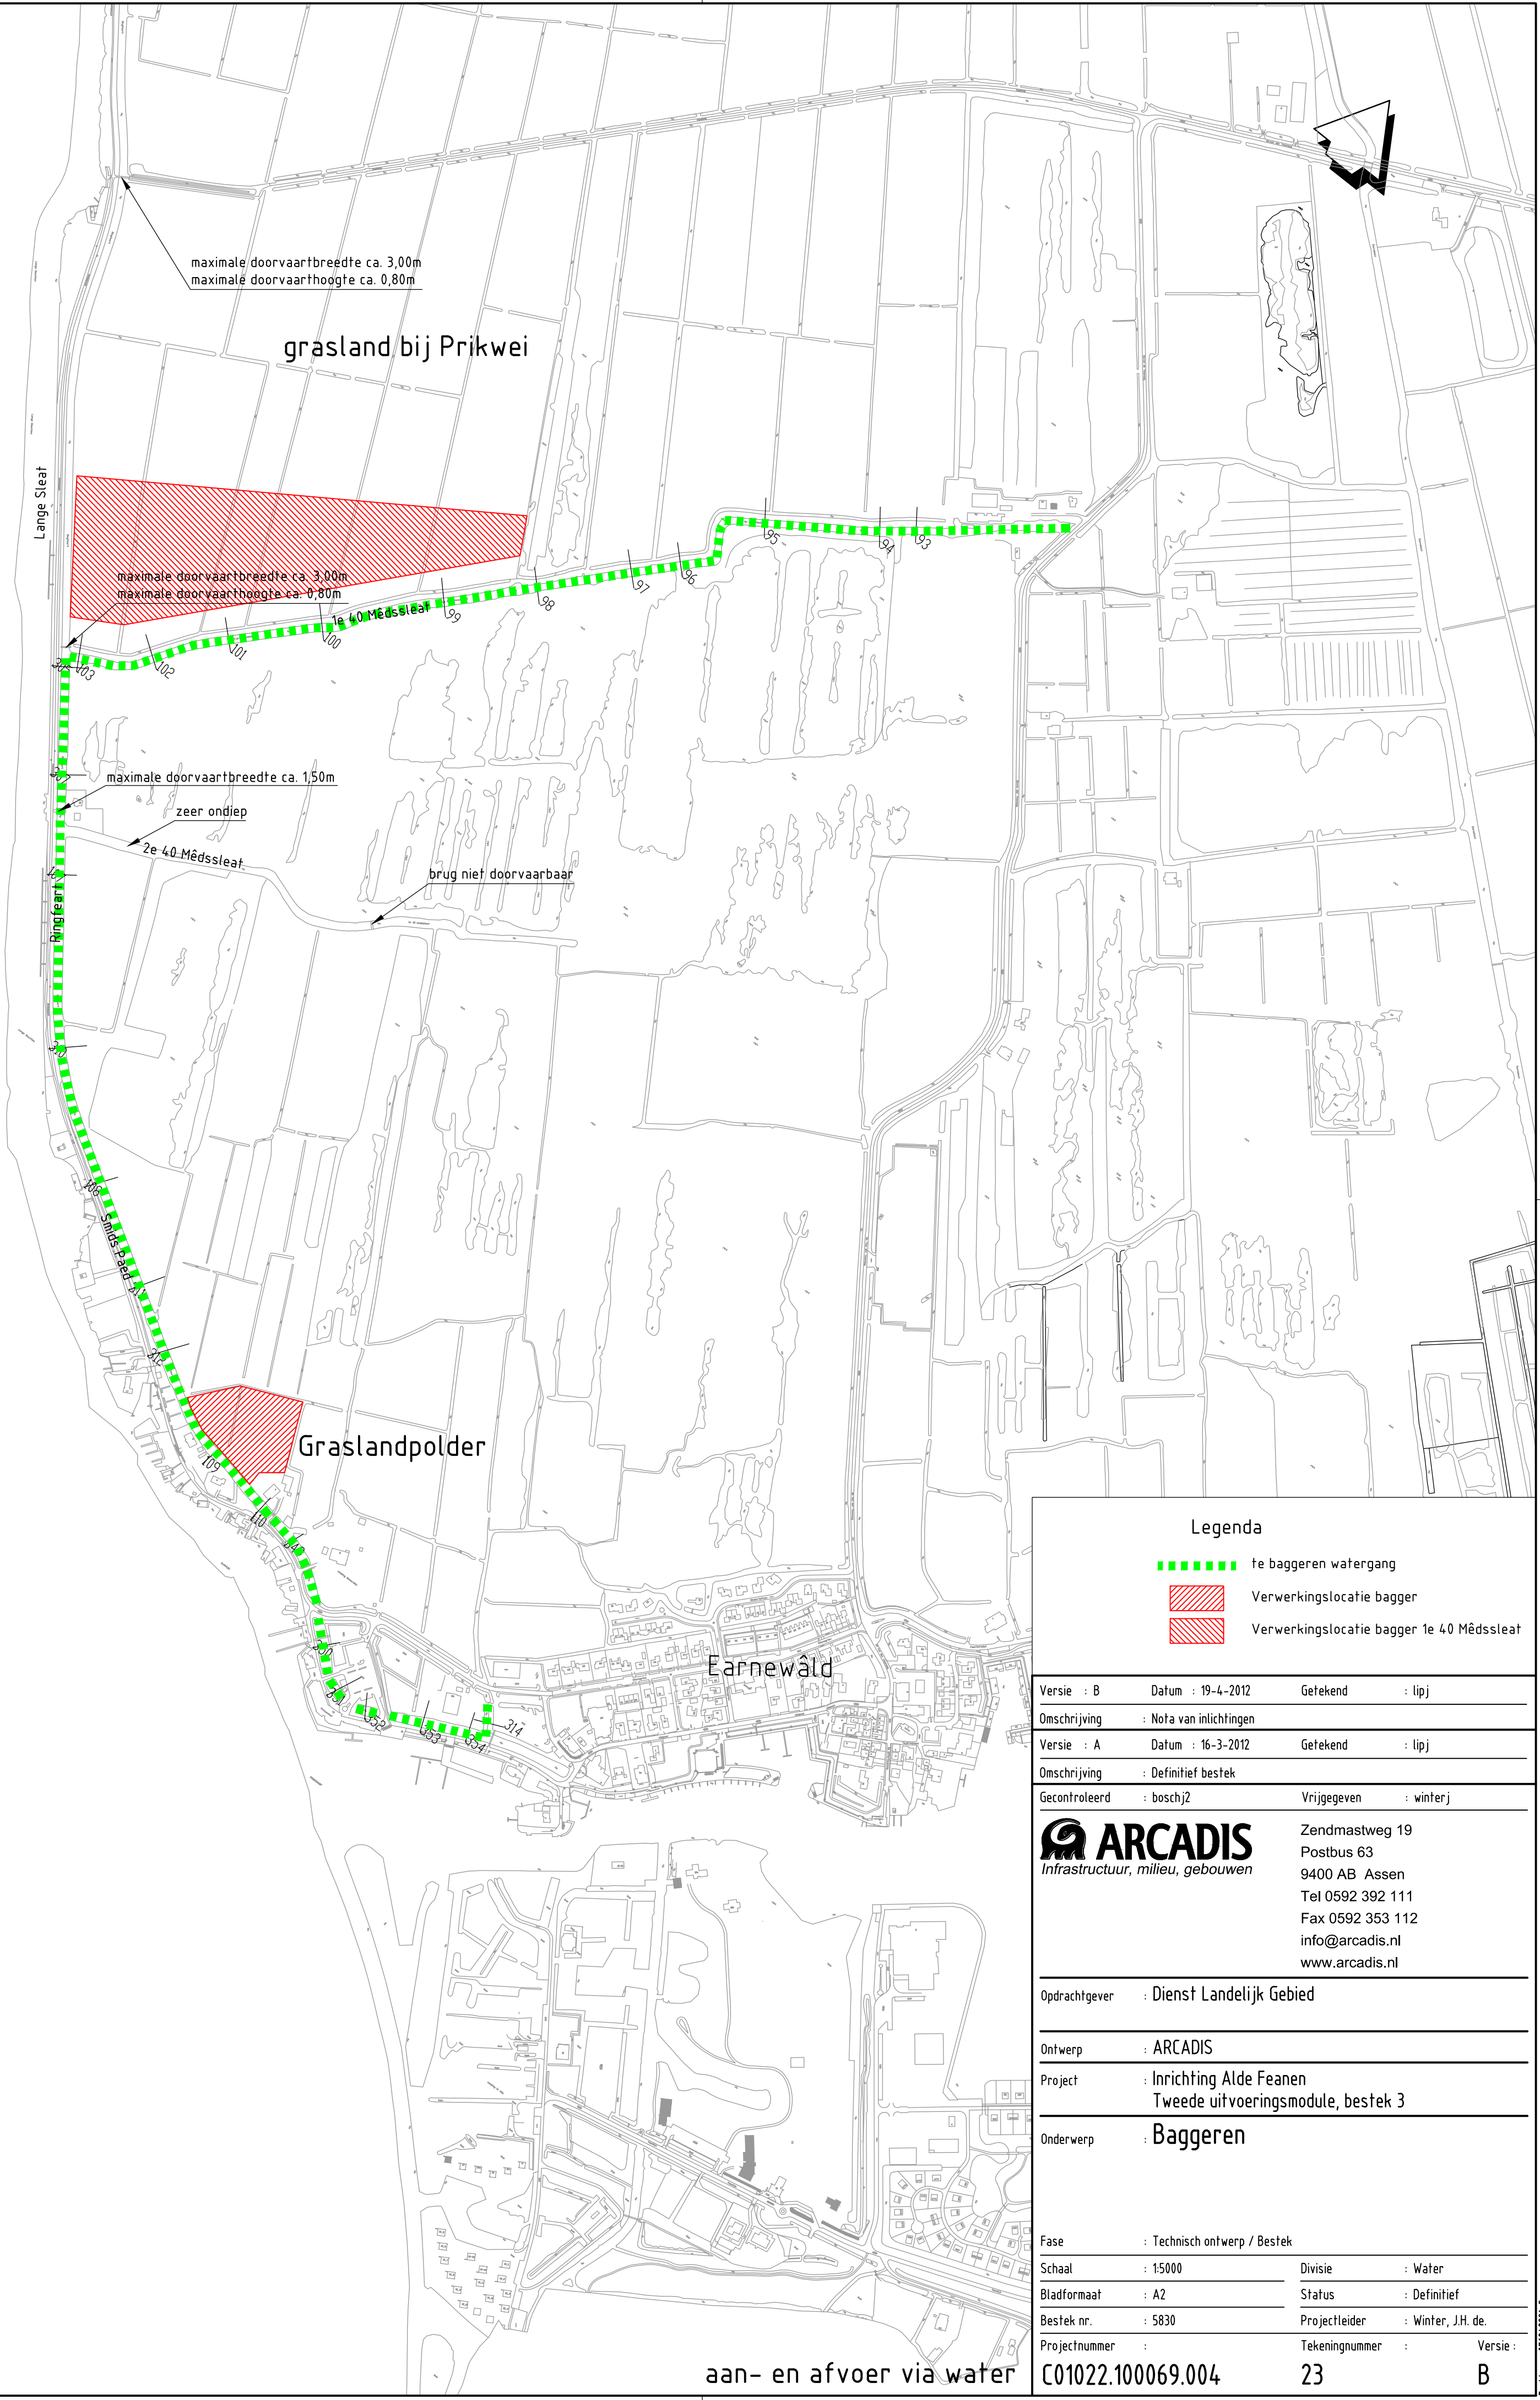

Legenda

- te baggeren watergang
- Verwerkingslocatie bagger
- Verwerkingslocatie bagger 1e 40 Mèdssleat

Versie : B	Datum : 19-4-2012	Getekend : lipj
Omschrijving : Nota van inlichtingen		
Versie : A	Datum : 16-3-2012	Getekend : lipj
Omschrijving : Definitief bestek		
Gecontroleerd : boschj2	Vrijgegeven : winterj	
 ARCADIS Infrastructuur, milieu, gebouwen		Zendmastweg 19 Postbus 63 9400 AB Assen Tel 0592 392 111 Fax 0592 353 112 info@arcadis.nl www.arcadis.nl
Opdrachtgever : Dienst Landelijk Gebied		
Ontwerp : ARCADIS		
Project : Inrichting Alde Feanen Tweede uitvoeringsmodule, bestek 3		
Onderwerp : Baggeren		
Fase : Technisch ontwerp / Bestek		
Schaal : 1:5000	Divisie : Water	
Bladformaat : A2	Status : Definitief	
Bestek nr. : 5830	Projectleider : Winter, J.H. de	
Projectnummer : C01022.100069.004	Tekeningnummer : 23	Versie : B

aan- en afvoer via water