



SALVERDERVAART PROFIEL 1

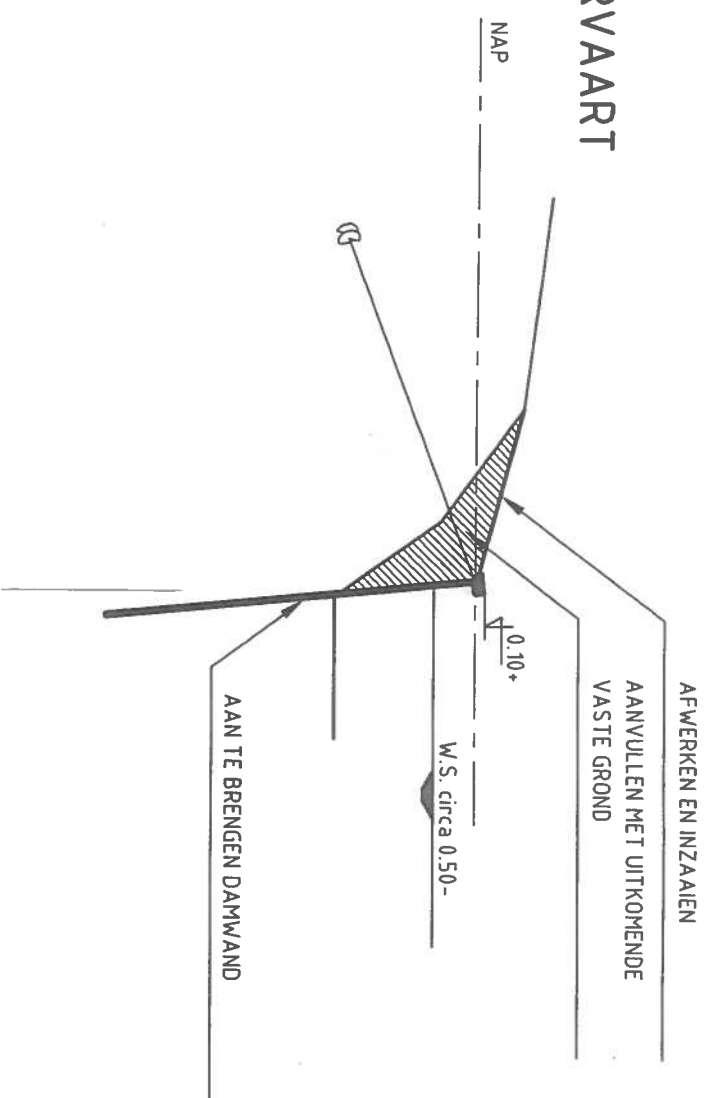

SALVERDERVAART PROFIEL 3

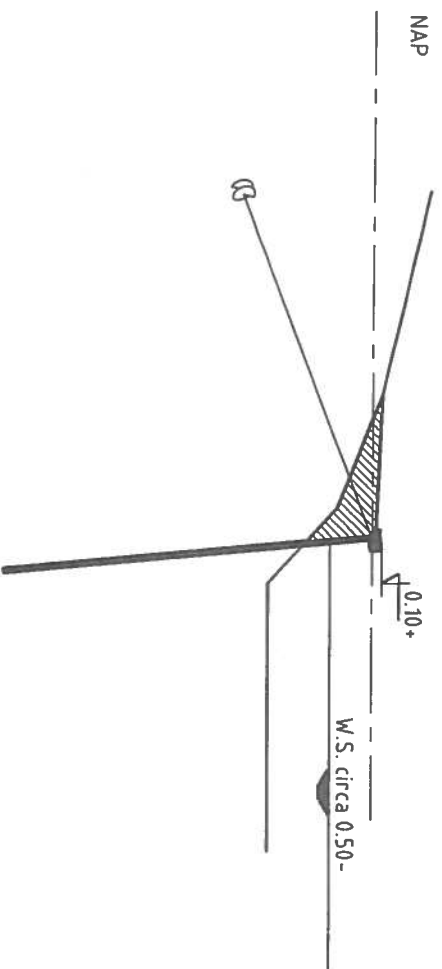

VOOR DETAILLERING DAMWAND
ZIE TEKENING 3798046-102

