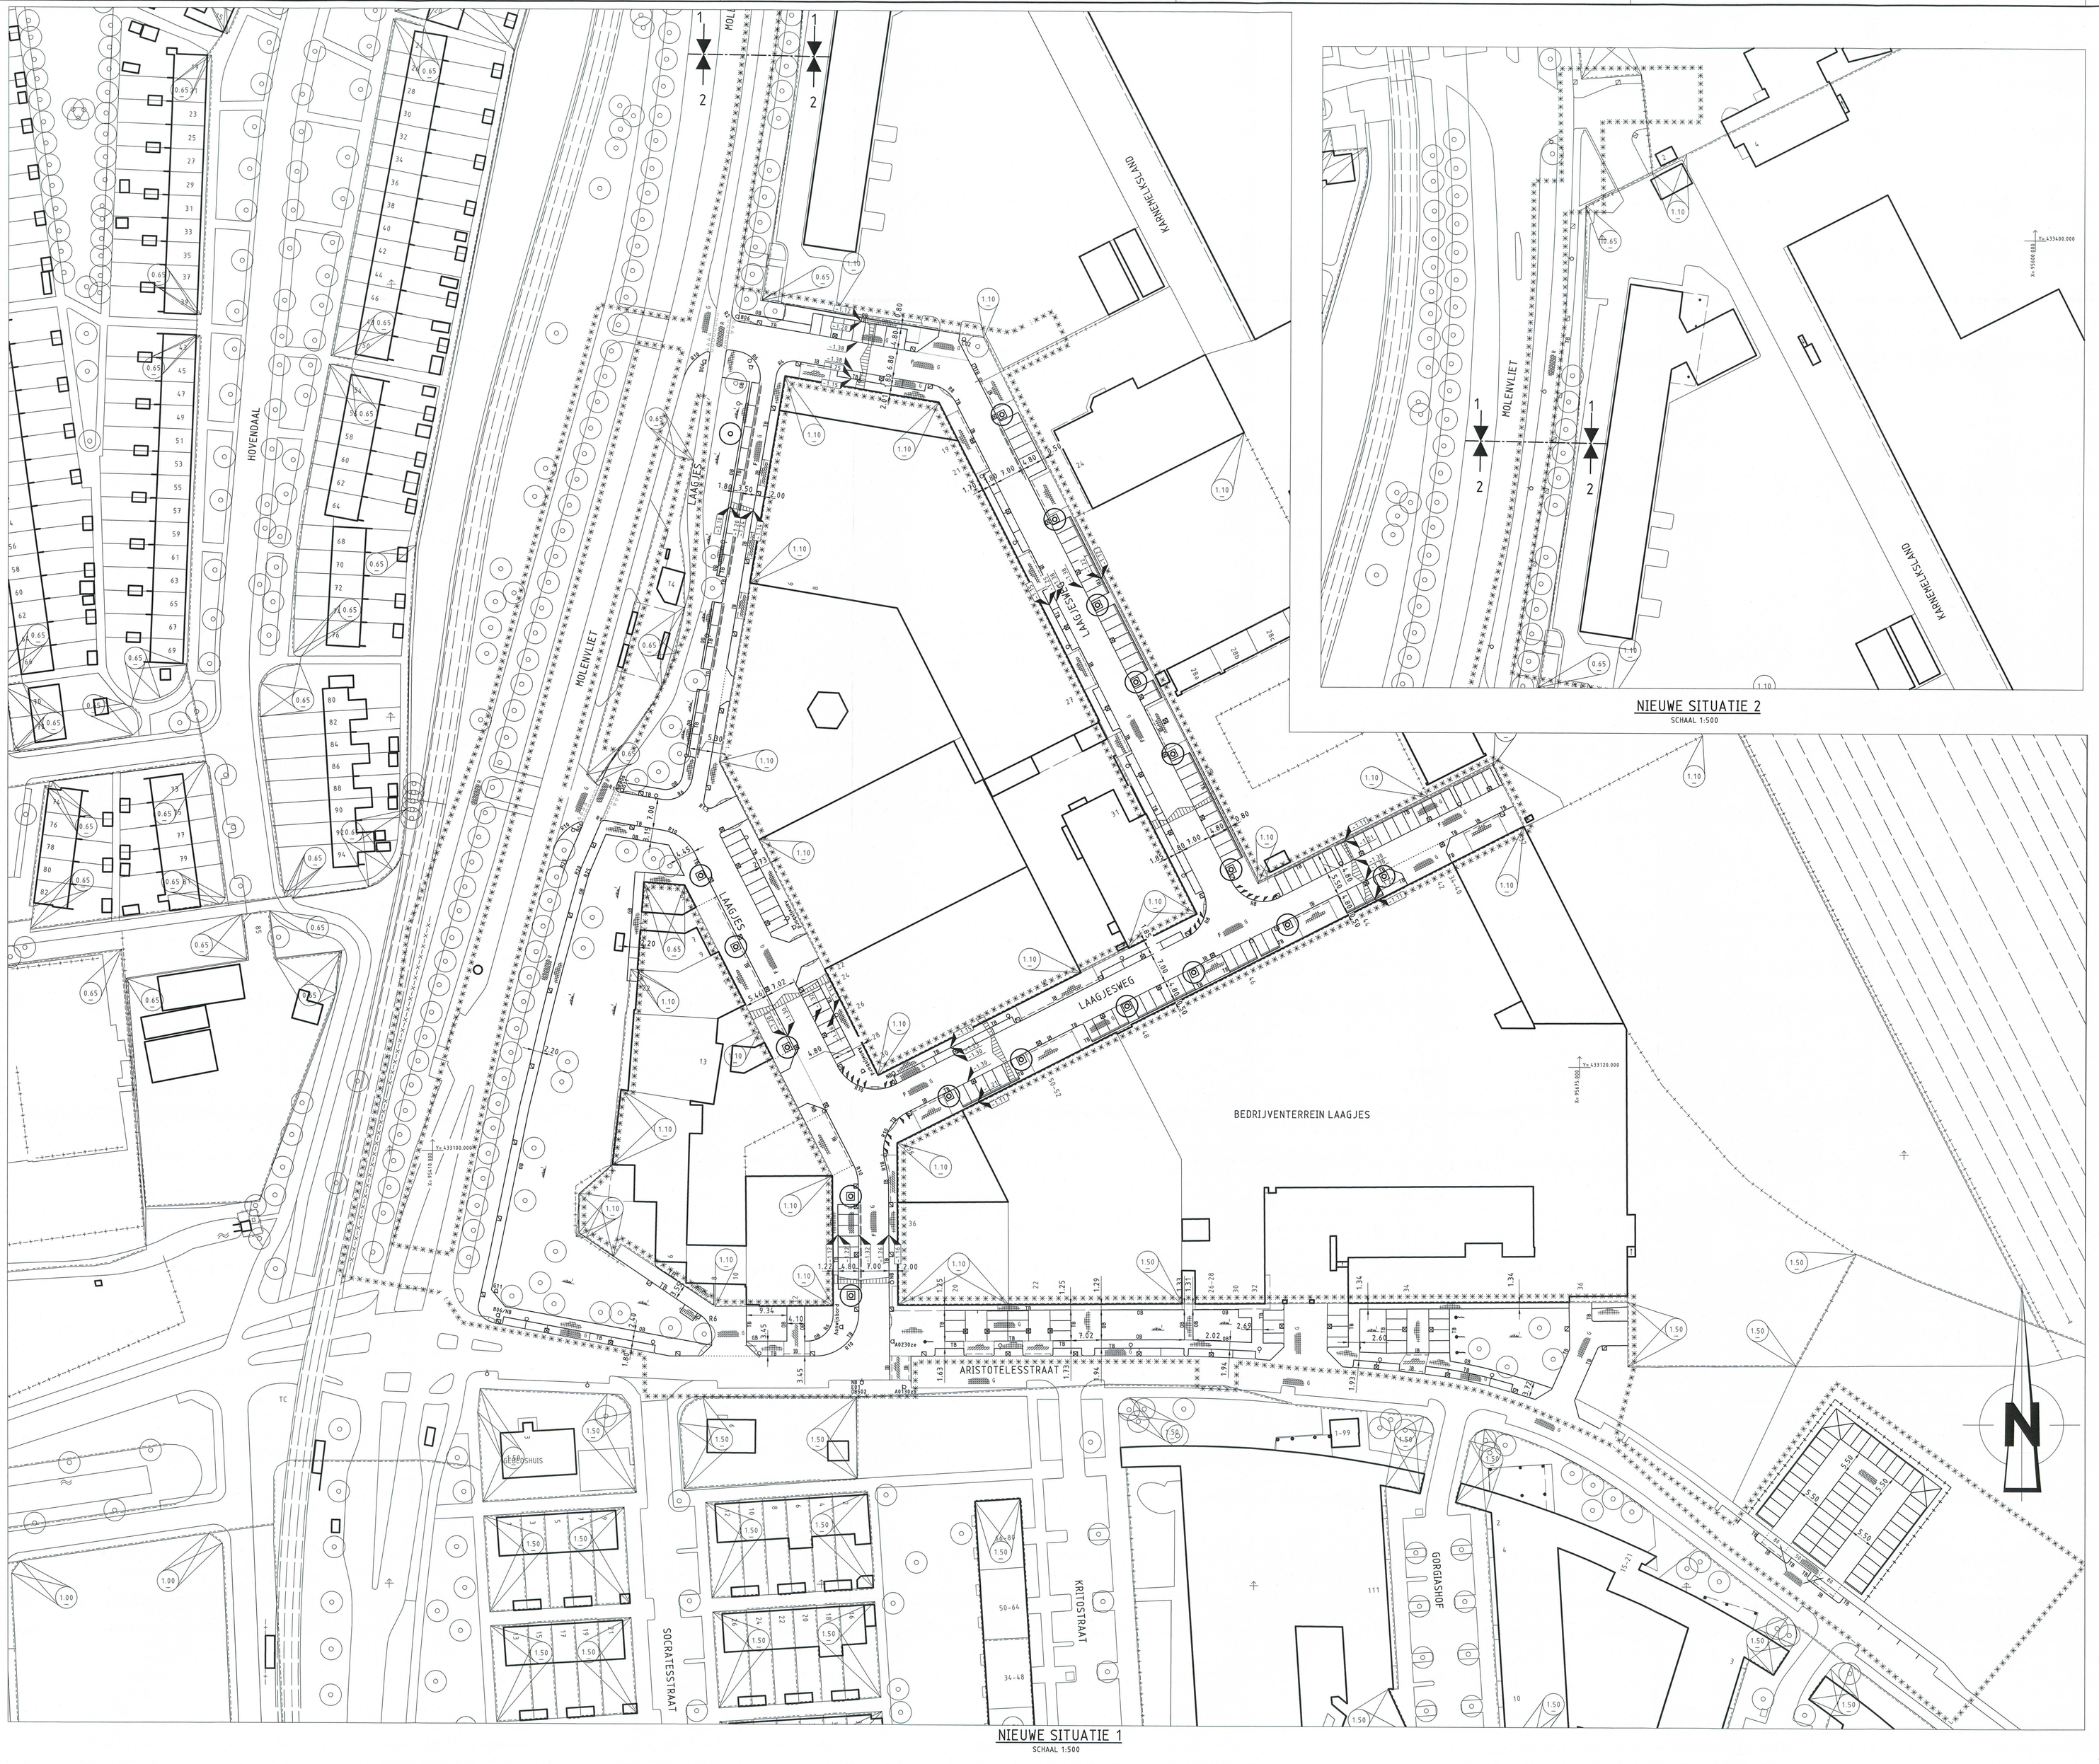

NIEUWE SITUATIE 1
SCHAAL 1:500

NIEUWE SITUATIE 2
SCHAAL 1:500

OPMERKINGEN

Blauwe zone: blauwe thermoplast markering

Stoolband met voet

TEKENINGENLIJST

NUMMER	OMSCHRIJVING	VERSIE	DATUM
84-W-1197	**Wegenbouw bestaande en nieuwe situatie**	b	29-03-2012
84-R-1196	Riolering verwijderen en aanbrengen	b	29-03-2012
84-OV-1208	Openbare verlichting	a	25-08-2011

VERKLARING

- bestaande bestand
- best. bestand, dik vervalt
- te maken bestand
- bestaand gebouw
- best. gebouw dat vervalt
- overbouwing
- nieuw gebouw (gepland)
- as, of meetlijn met meetpunt
- heliverk/haag
- slijtlijngrens
- vastgestelde hoogte
- tijdelijke hoogte
- grensaanlegrens
- werkgrens
- knedelgrens
- water
- gras
- beplanting
- bestaande boom
- bakkomstige boom
- te verwijderen boom
- talud
- bestaande bescheiding
- nieuwe bescheiding
- bestaande waterkering
- best waterkering,dje vervalt
- nieuwe waterkering
- tijdelijke waterkering
- leidingstrook
- spanmast RET/spanmast RET met ov
- paal voor signaalsets/lichtmast
- verkeersbord bestand/nieuw
- geleidepaal
- keerwand/damwand
- palibuis
- bouwrijp te maken terrein
- drempel
- schuingrijze
- bestaande maaiveldhoogte
- te maken maaiveldhoogte
- bestaande bandhoogte
- te maken bandhoogte
- materiaalgrens
- tegels 50 mm (standaard)
- tegels 80 mm (standaard)
- tegels 400 x 600 mm
- betonstraatstenen (6/00 mm) (standaard, kepenverband)
- betonstraatstenen 120 mm (standaard, kepenverband)
- klinkerbestrating
- keien
- asfalt verharding
- te maken asfaltverharding
- te frezen asfaltverharding
- betonverharding
- steenmergel verharding
- helling verharding
- inritband
- inritband/opmt met vertaagde band
- invuldenopmt met perronbanden
- boomkrans bestand/nieuw
- bestaande bank
- te plaatsen bank
- trottoirpaal (type MAMI of 66A)
- trott.paal (silhwerkraar type 66E)
- papierbak
- parkeermeterpaal
- verkeerszuil
- billboard/reclamebord
- TROS/evenbus
- vlaggenmast
- fietsenstalling
- C containerbox/bovengrondse glas-, papier-, kledingbak
- O ondergrondse vuilcontainer
- TC telefoonzuil
- bestaand rioolmet op te hogen put en berrie
- bestaand rioolmet put en berrie
- DZ/DZ trottoirblok bestaand/nieuw
- DZ/DZ straatblok bestaand/nieuw
- ophoging/aanvulling
- ontgraving/afgraving

steen formaten:
- 50 WF => waalformaat
- 70 DF => dikformaat
- 100 KF => kalkformaat

Indien geen standaard kleur/verband:
- R rood
- G grijs
- W wit
- Z zwart
- Rb rubber
- Bg Belers Graniet
- Hv halfsteens verband
- Ev elsbosg verband

- TB trottoirband
- LC leibinnband
- OB opsluitband
- GB gasonderband
- F gefundeerd
- O opperviak behandeling
- v vlak gras
- r ruw gras

van toepassing zijn:
"Standaard wegenbouwdetails"
Gemeentewerken Rotterdam

SITUATIE

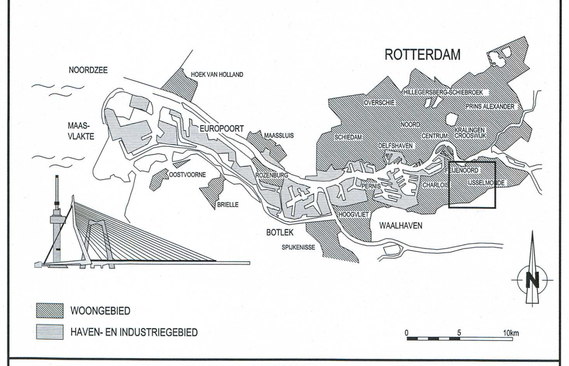

WOONGEBIED
HAVEN- EN INDUSTRIEGEBIED

0 5 10m

VERSIE

f				
e				
d				
c				
b	BESTEKTEKENING	BESTEKSTEKENING 28-03-2012	N.Jawid	29-03-2012
a	DEFINITIEF ONTWERP		M. van der Pol	07-10-2011
Versie	Omschrijving		Tekenaar	Datum
Bestandsnaam : 84_R-1196_-W-1197_B.DWG		Projectcode : XY/3.310V	Verwijzing : IP - TE - 10/00247	19-10-2010

Gemeente Rotterdam
Gemeentewerken
Ingenieursbureau

Galvanistraat 15
Postbus 6633
3002 AP ROTTERDAM
Telefoon : 010 489 4686
Telefax : 010 489 4262

IJSSELMONDE

LOMBARDIJEN
LAAGJES
HERINRICHTING INDUSTRIETERREIN DE LAAGJES
WEGENBOUWTEKENING
NIEUWE SITUATIE

Behoort bij : Bestek
Nummer : 1-083-11
Geografische code : 12-84-00
Formaat : A0
Blad 2 van 2
Schaal : 1:500
Tekeningen : 84 - W - 1197
Versie b

Getekend :	Gecontroleerd :	Geautoriseerd :
N.Jawid	J.A.G. Vink	S.T.M. Alt
29-03-2012	Paraaf/Datum	Paraaf/Datum

Wijk/omjaarcode — Soort — Volgnr.

M:\IGV\WS-STAZUID\AQUARIEL\84-11-208 LAAGJES - HERINRICHTING\2_VOORBEREIDING\3_PROJECTRESULTATEN\3.40 TEKENINGEN\3.40.1 VOORLOPIGE TEKENINGEN