


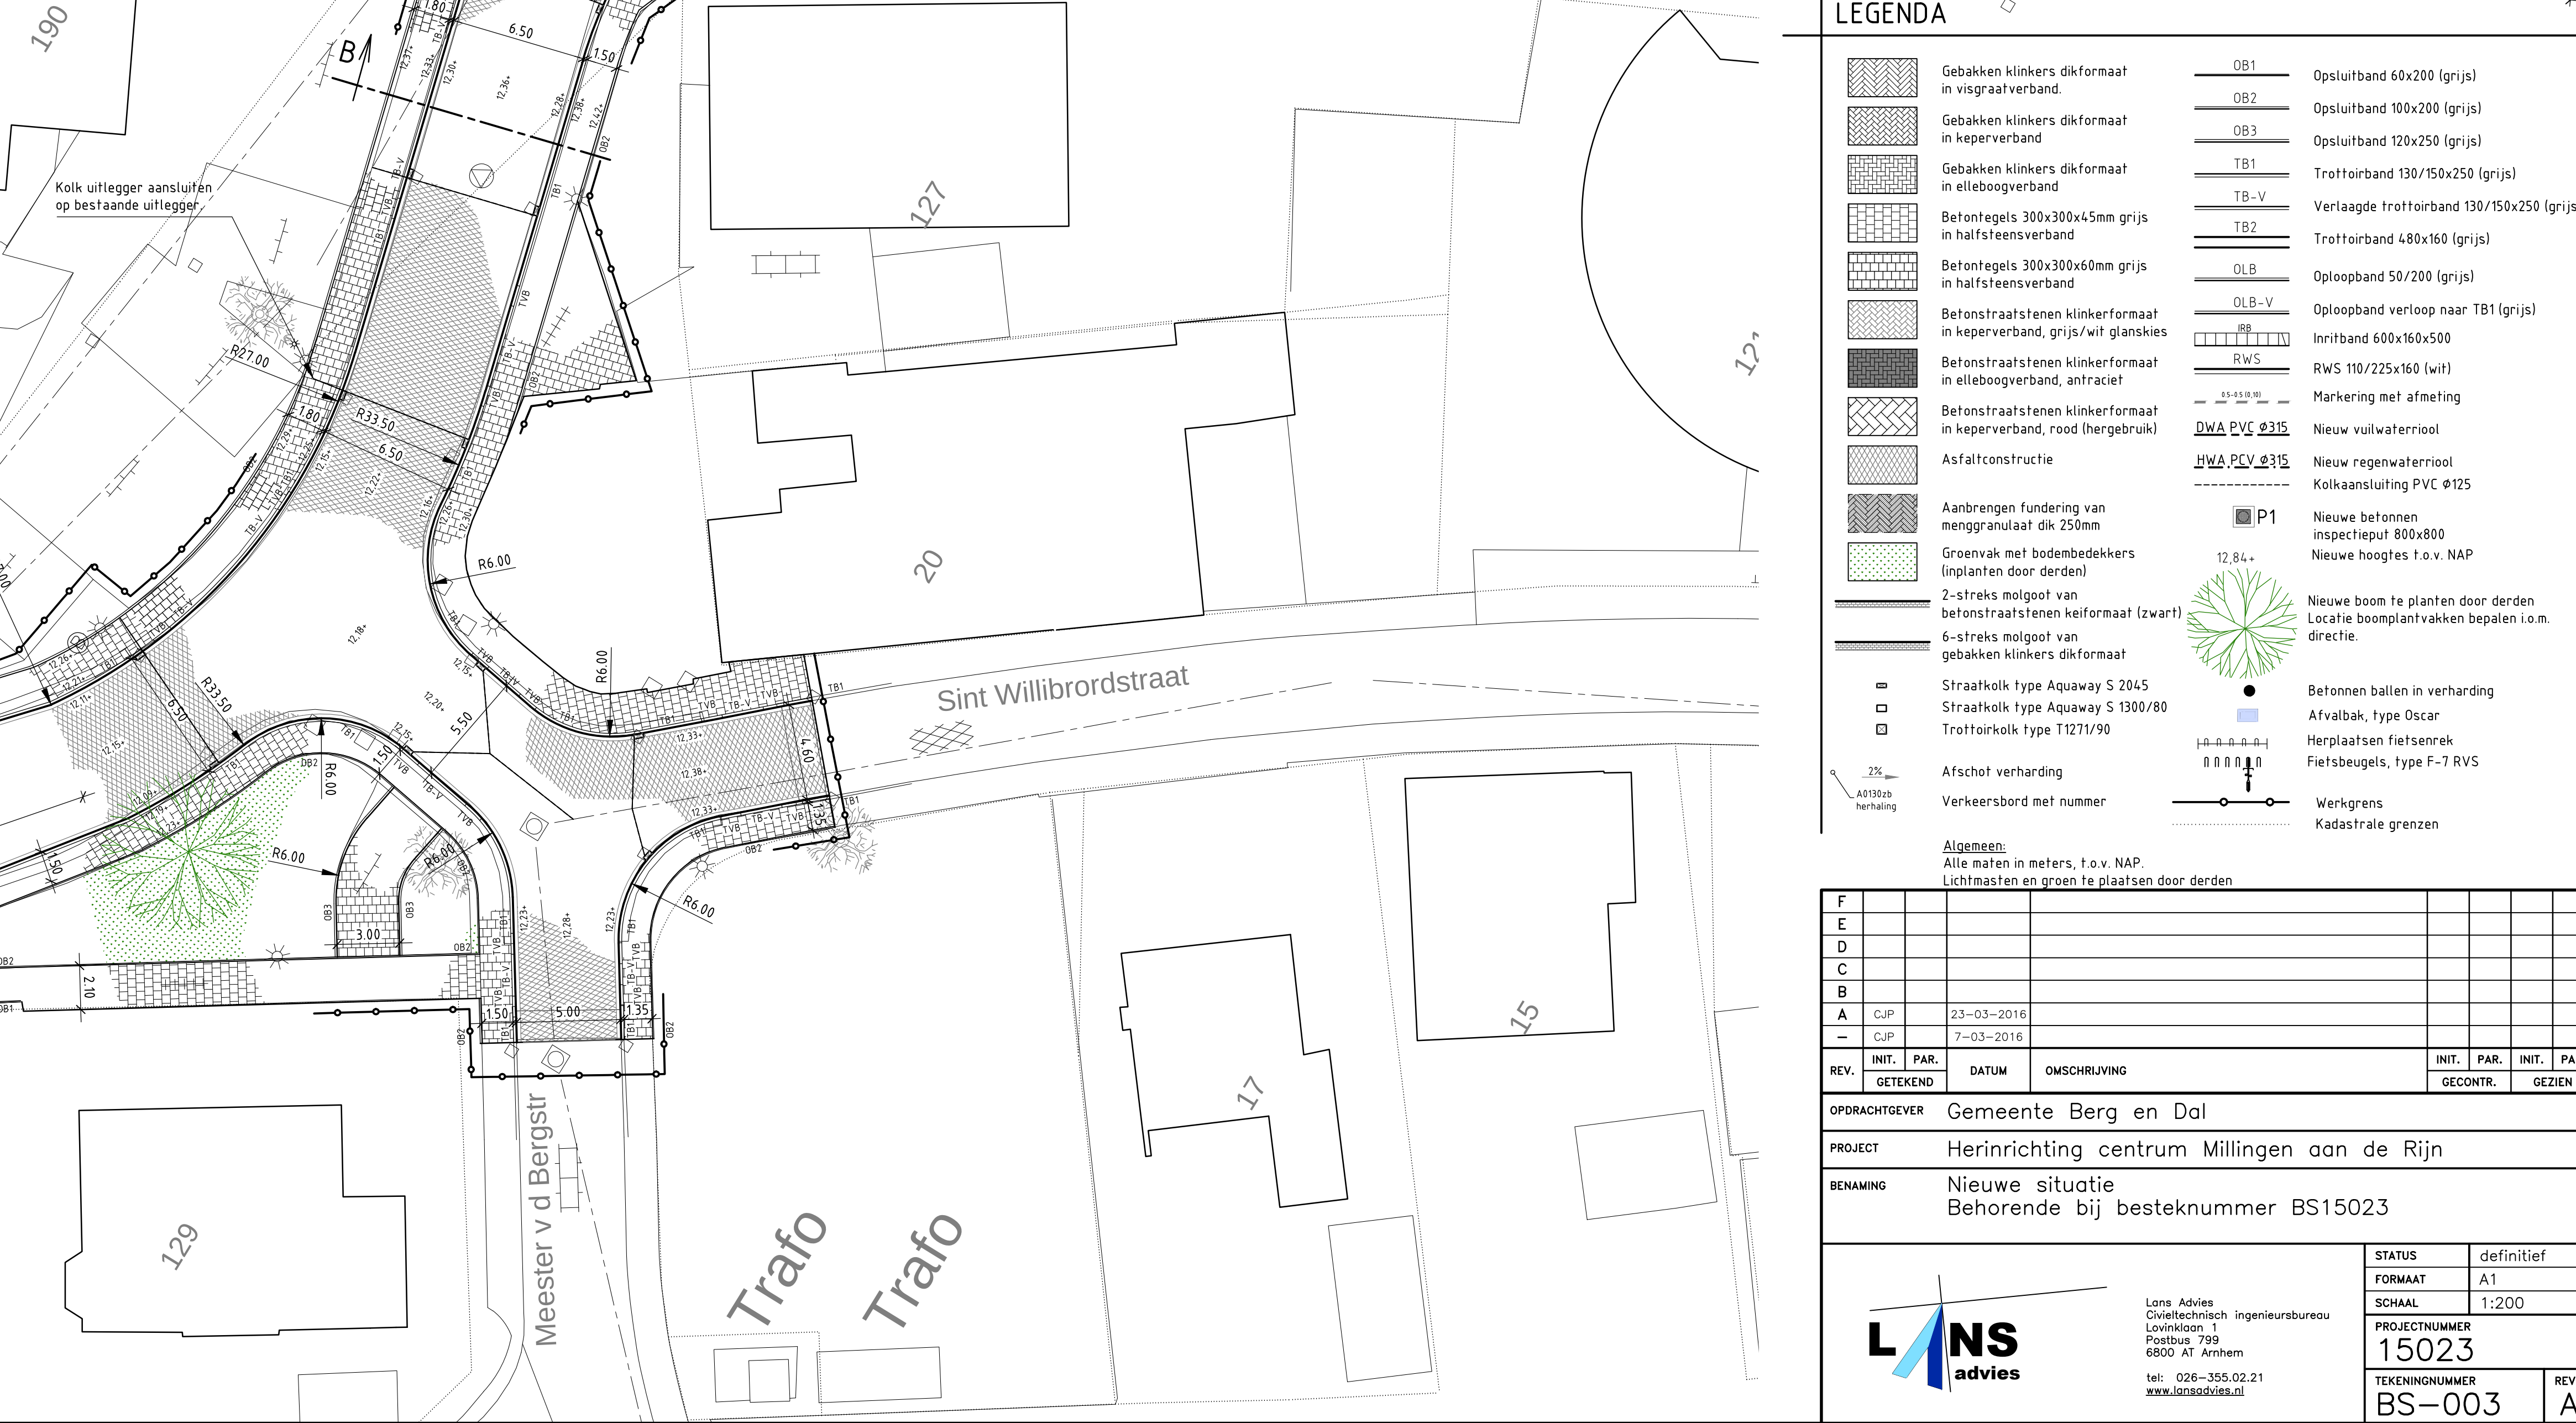

Algemeen:
Alle maten in meters, t.o.v. NAP.
Lichtmasten en groen te plaatsen door derden

OPDRACHTGEVER	Gemeente Berg en Dal
PROJECT	Herinrichting centrum Millingen aan de Rijn
BENAMING	Nieuwe situatie Behorende bij besteknummer BS15023

	LANS advies Lans Advies Civieltechnisch ingenieursbureau Lovinklaan 1 Postbus 799 6800 AT Arnhem		STATUS definitief
	tel: 026-355.02.21 www.lansadvies.nl		FORMAAT A1
			SCHAAL 1:200
			PROJECTNUMMER 15023
			TEKENINGNUMMER BS-003
			REV A