


































[illegible]

f		
e		
d		
c	Diverse aanpakstrategieën	C.M. Liu 02-05-2012
b	Beslechting	C.W. Liu 28-03-2012
a	Uitwerking nabespreken	C.W. Liu 21-02-2012


Gemeente Rotterdam
Gemeentewerken
Ingenieursbureau

Galvanistraat 15
Postbus 6633
3002 AP ROTTERDAM
Telefoon : 010 489 6116
Telefax : 010 489 4262

STADSRIEHOEK
GLASHAVEN

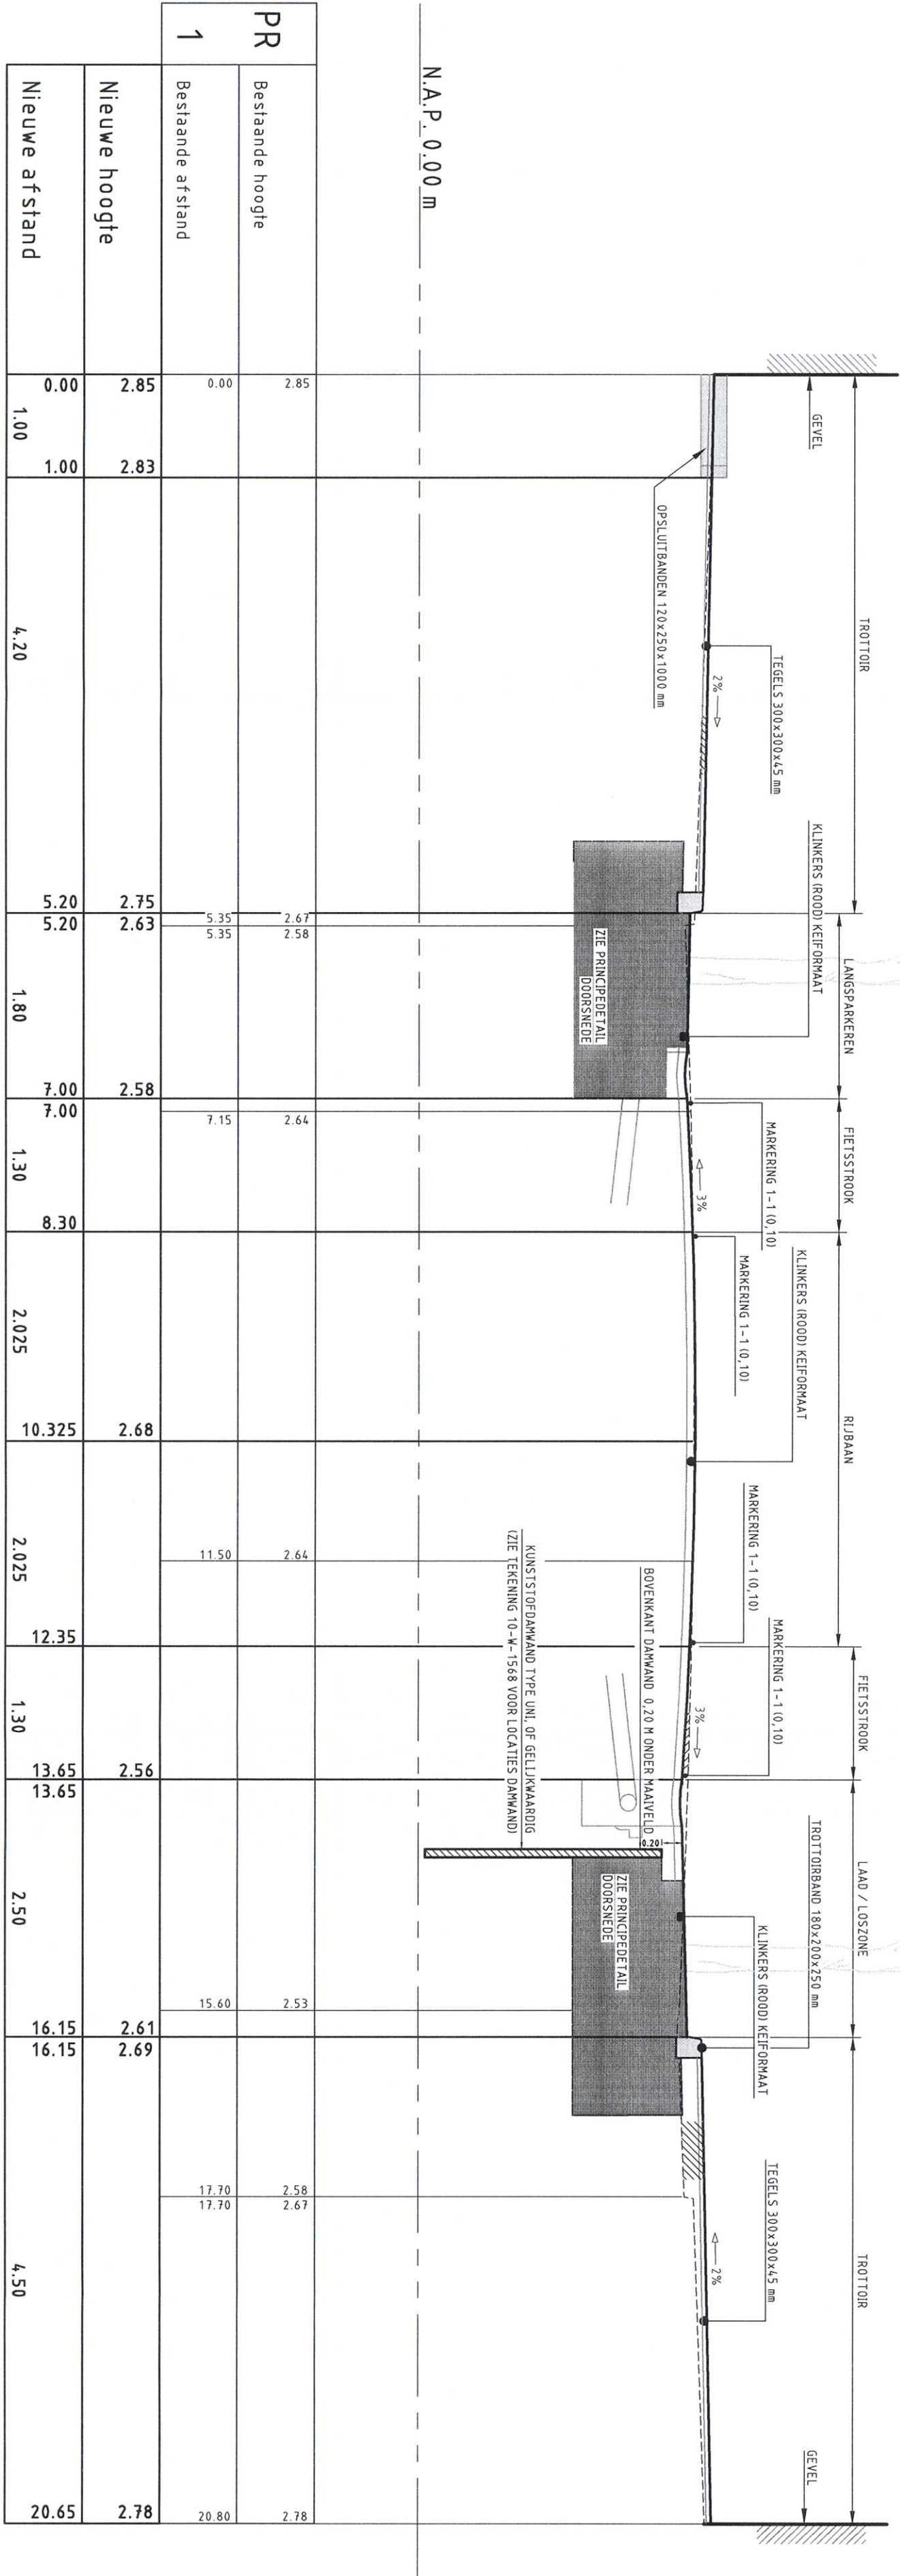[illegible]

SCHAAAL 1:50

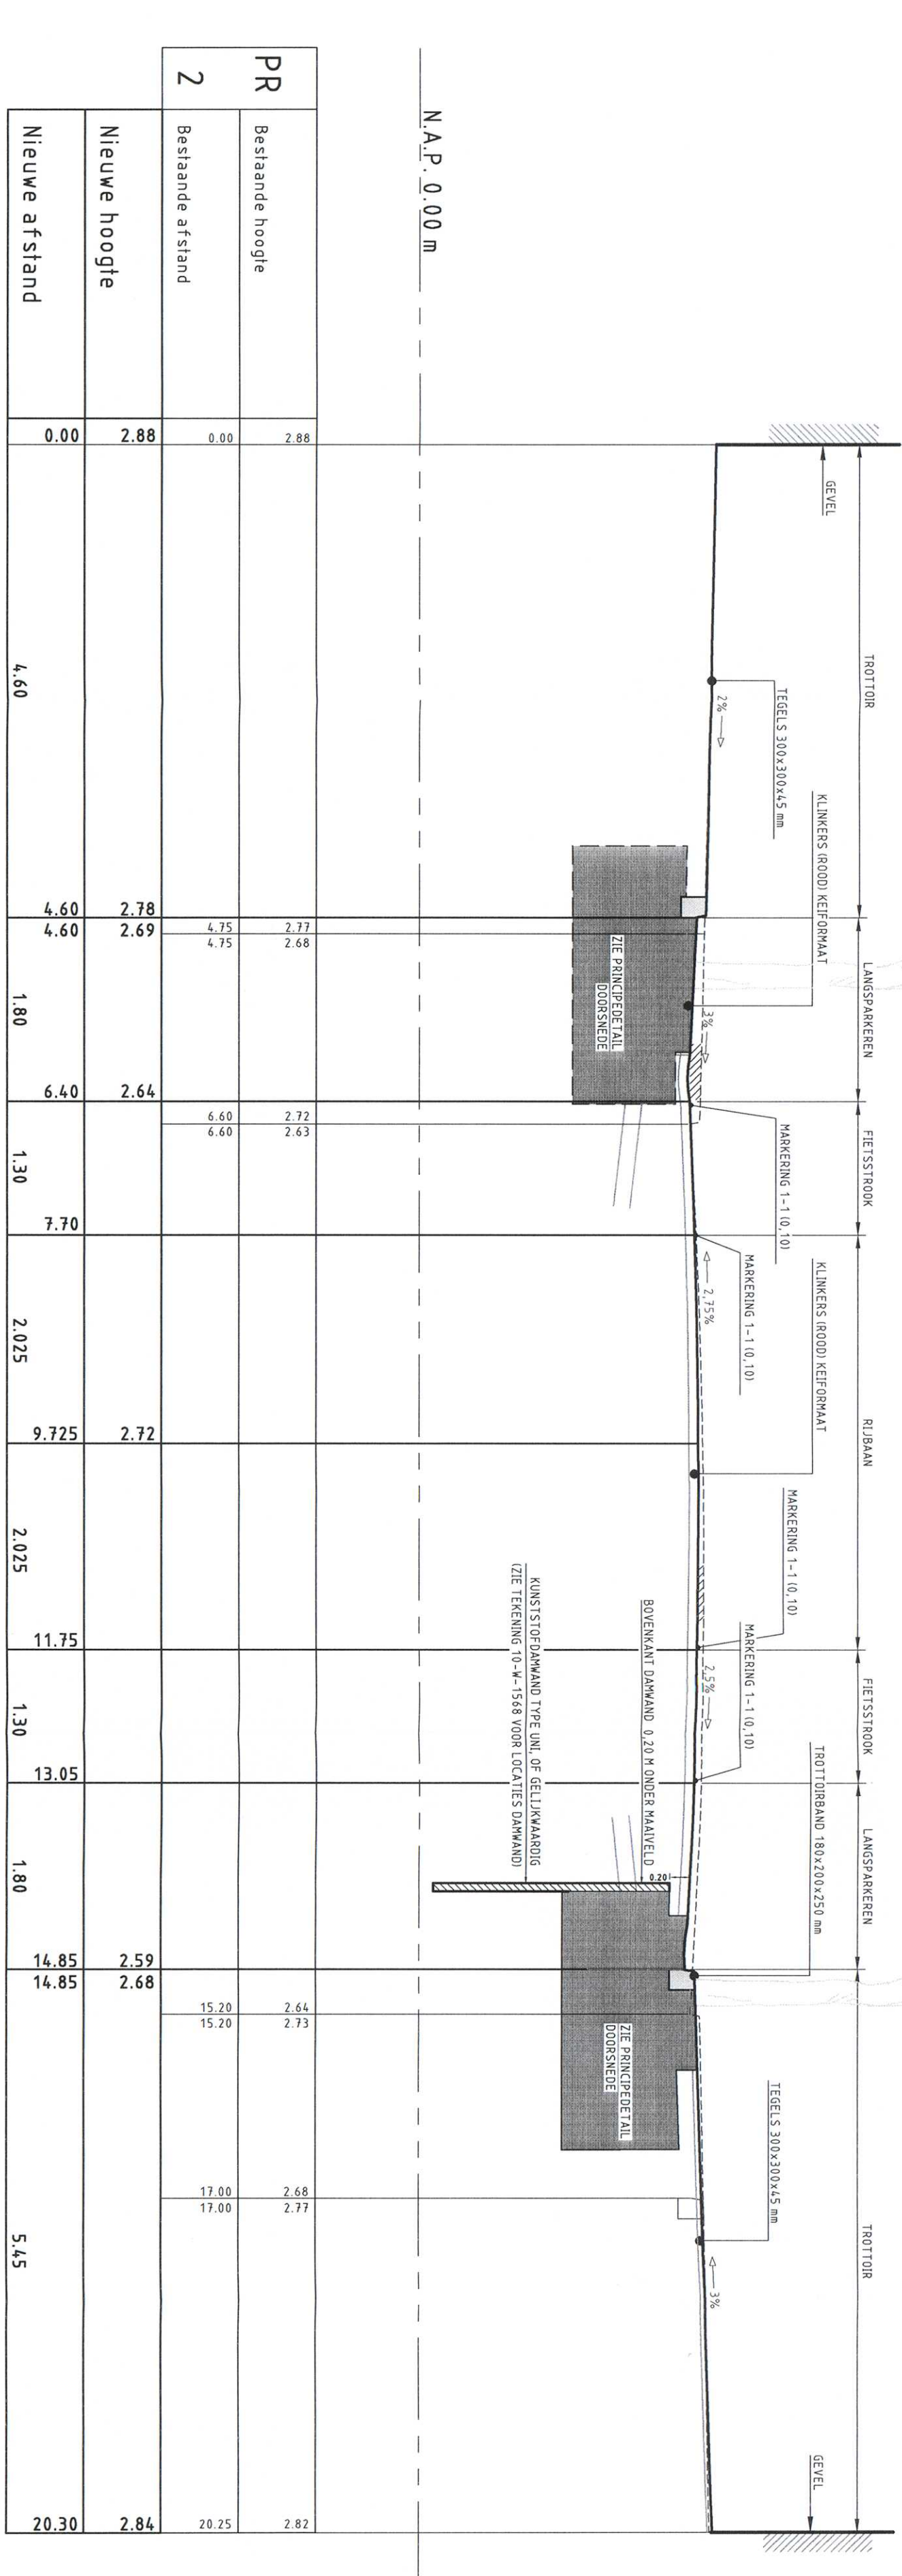

SCHAAAL 1:50