



## OPMERKINGEN

**MATEN IN METERS, TENZIJ ANDERS AANGEGEVEN  
HOOGTEMAATVOERING T.O.V. NAP**

## VERKLARING

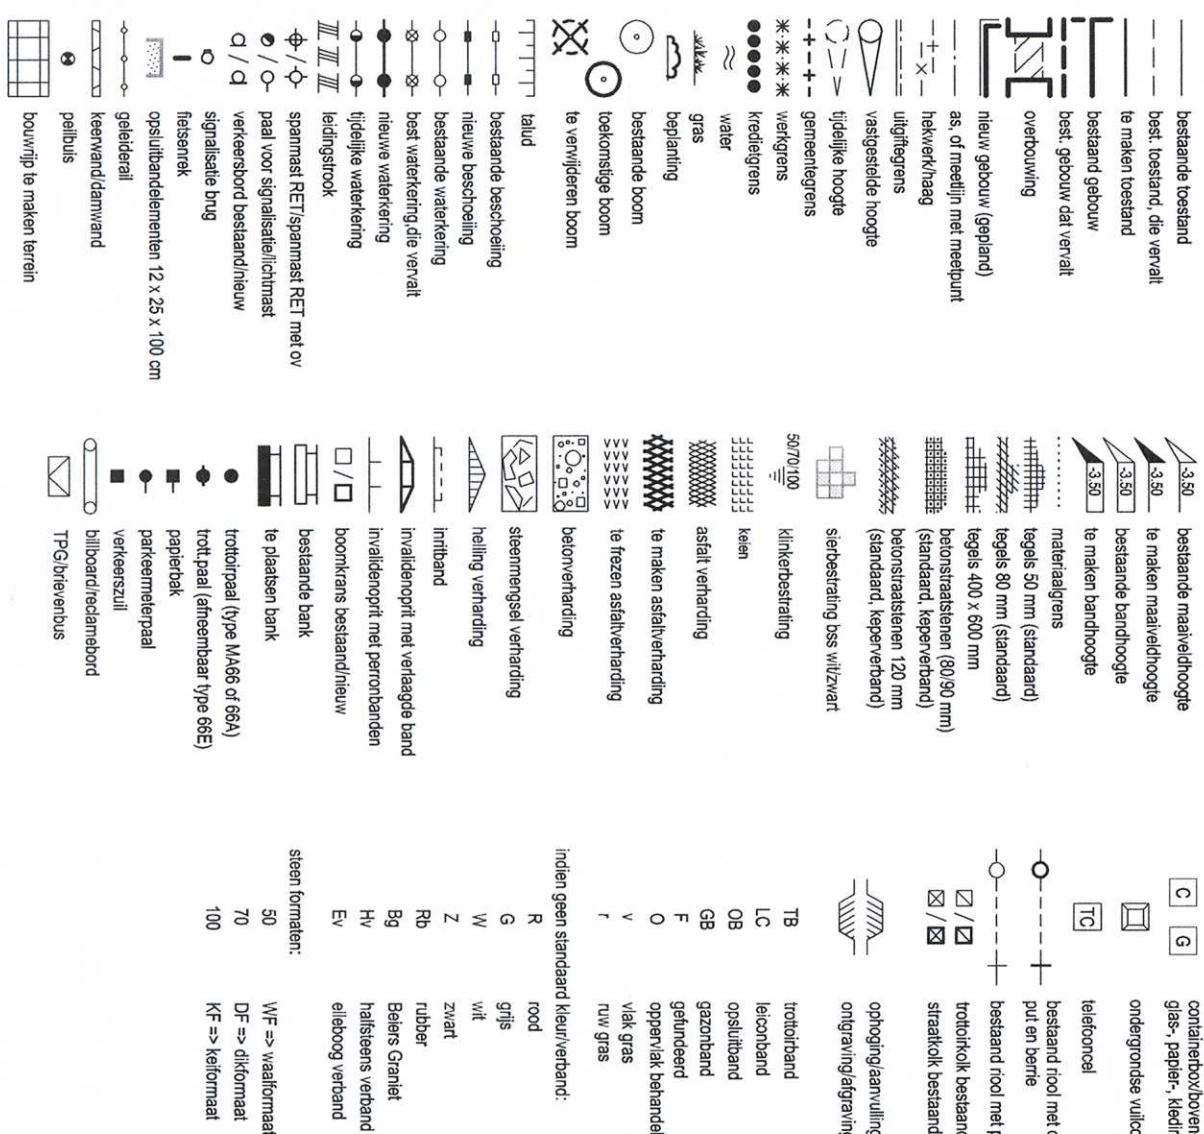

## SITUATIE

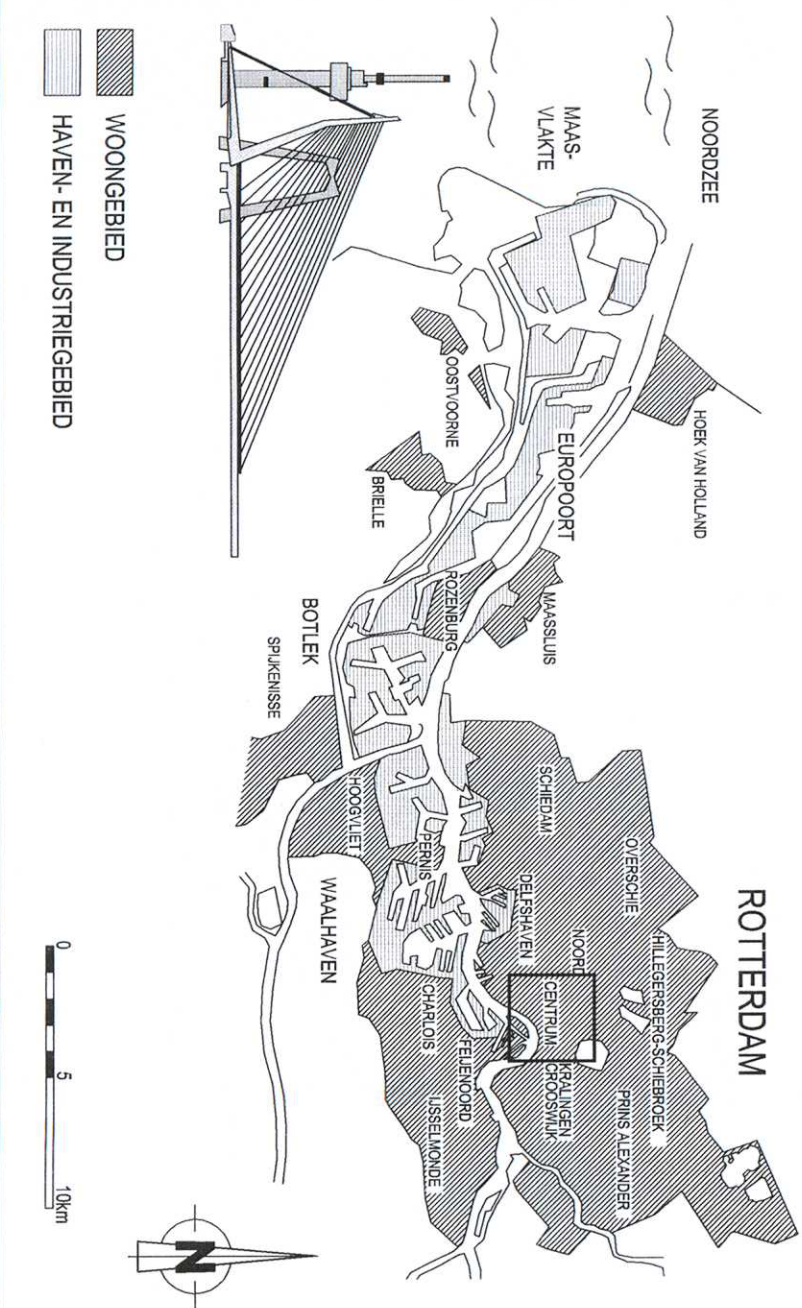

## VERS|E

f			
e			
d			
c			
b	Diverse aanpassingen	C.W. Luu	02-05-2012
a	Besidebetaling	C.W. Luu	28-03-2012
Verde	Omschrijving	Tekstuur	Datum
Betreft: 13-1-151-1-2-10-15			
Betreft: 13-1-151-1-2-10-15		Werkdag	



Gemeente Rotterdam  
Gemeentewerken  
Ingenieursbureau

Telefon : 010 489 6116  
Telefax : 010 489 4262

# STADSCENTRUM

STADSDRIEHOEK  
GLASHAVEN

WEGENBOUW  
DETAIL RI AD

<b>TELEGRAM:</b>	10 - W - 1574	Wijngaarden — Sort — Vogz.	b
<b>Dated:</b>	Tue 9/5/12	Prest/Dum	10-5-12
<b>Discovered:</b>	Tue 9/5/12	R Stan	J.Water
<b>Project/Dum</b>			

M:\GWR-STAD\CENTRUM\GLASHAVEN12\_VORBEREIDING\_PROJECTRESULTATEN\TEKENINGEN\1\_WEGENBOUWTEKENINGEN\DEFINITIE