


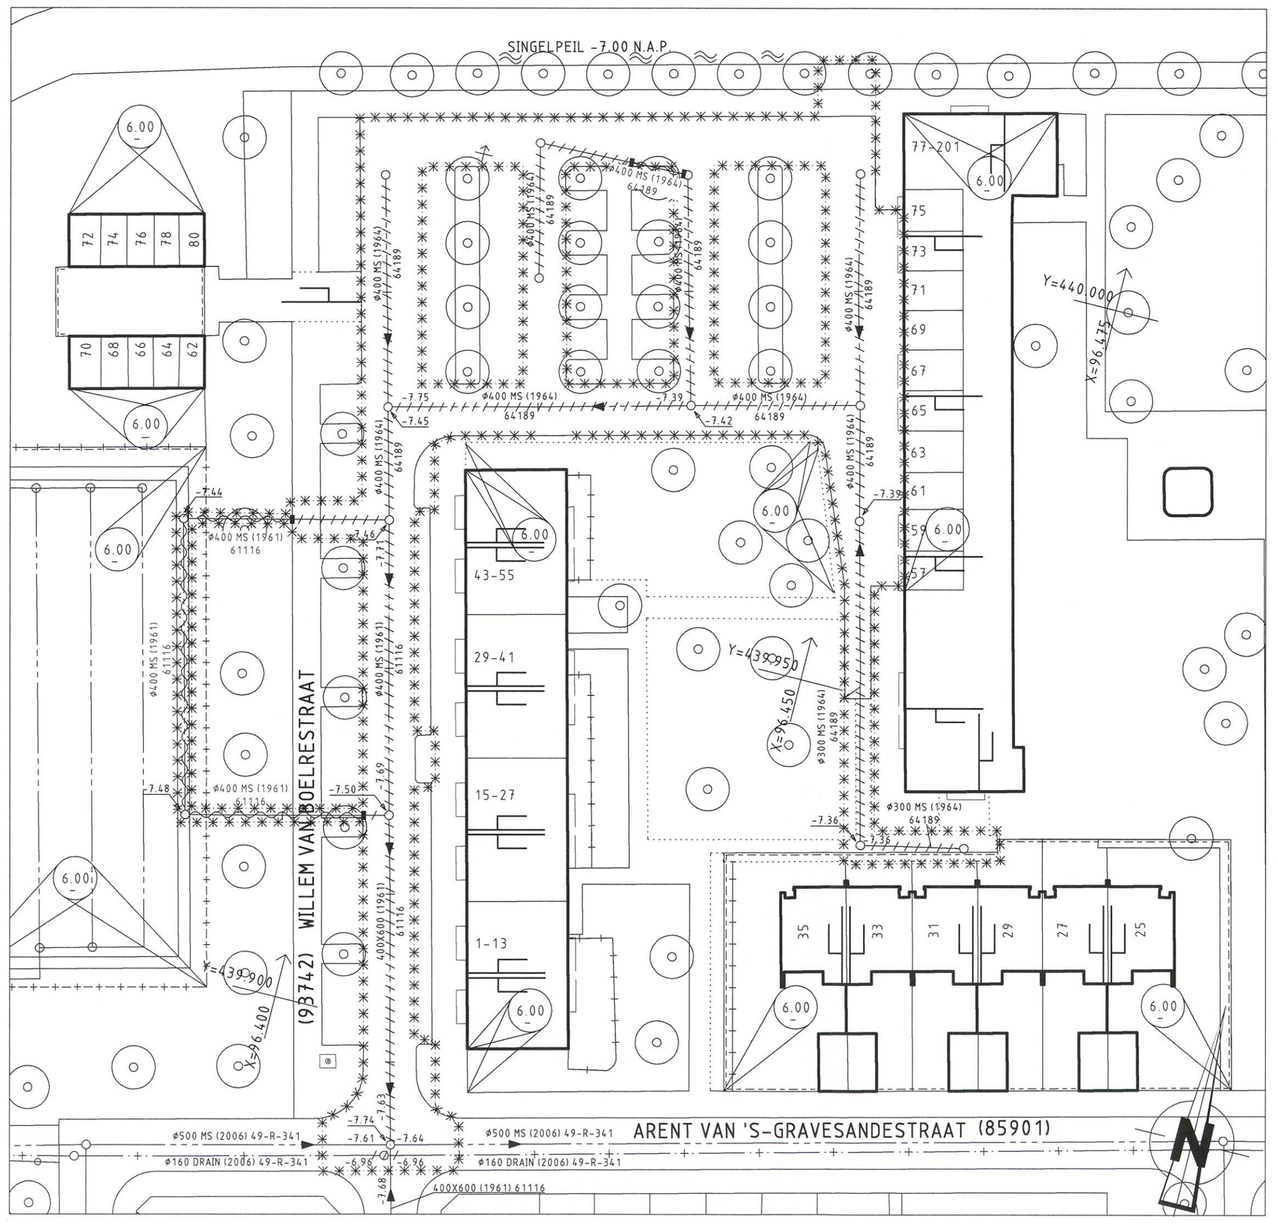


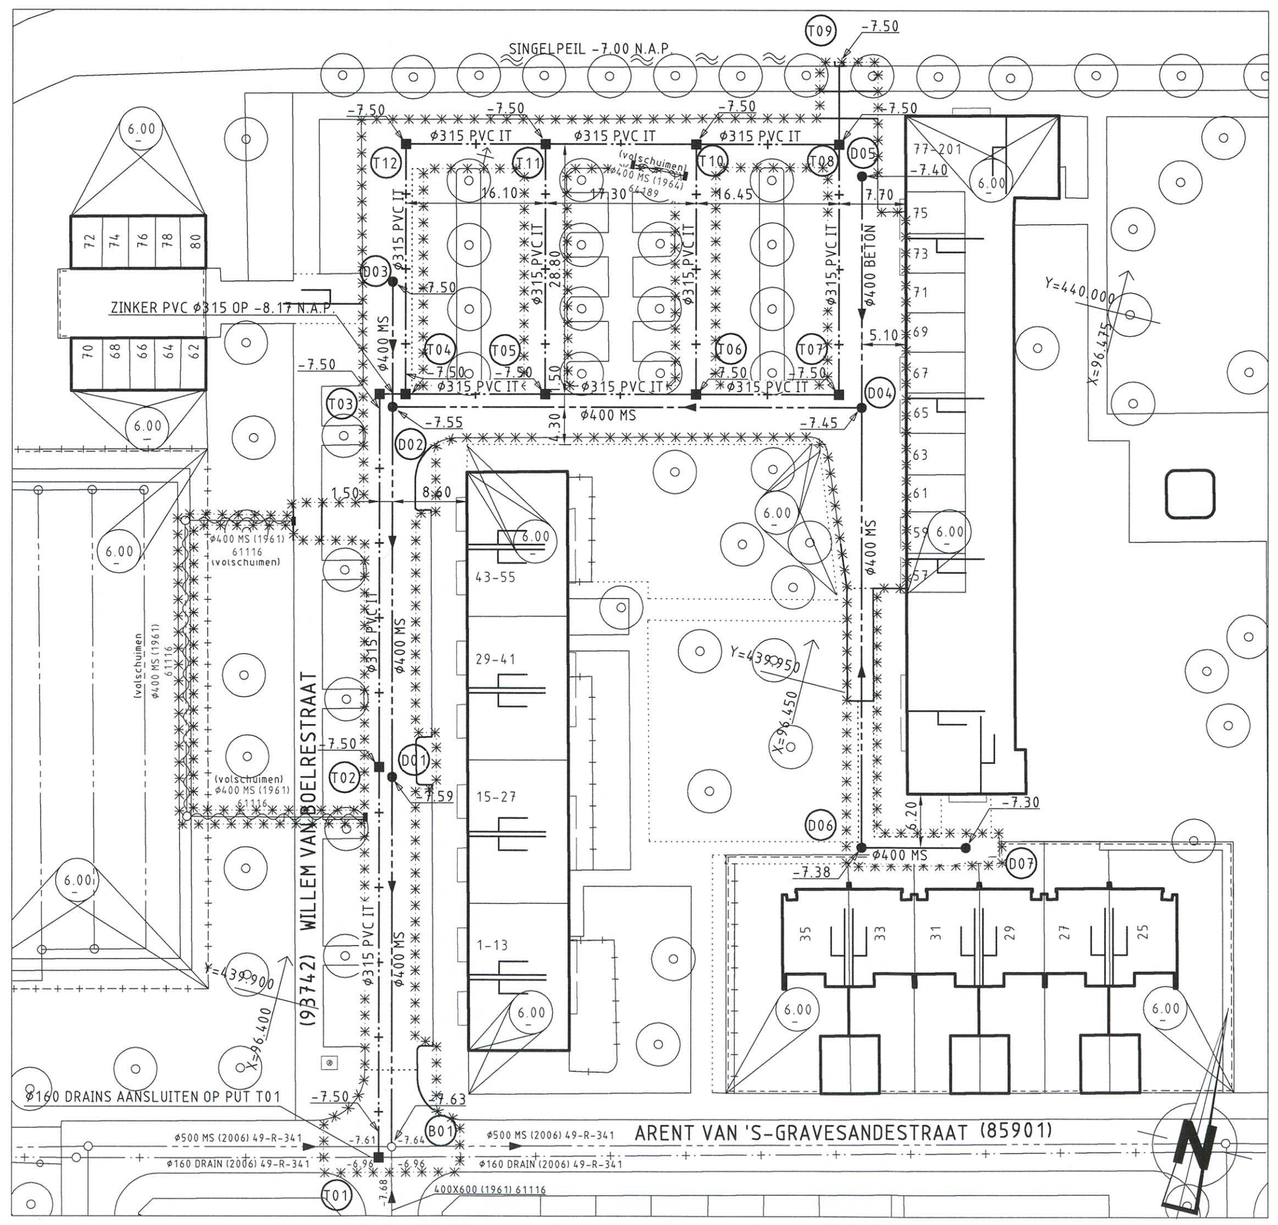

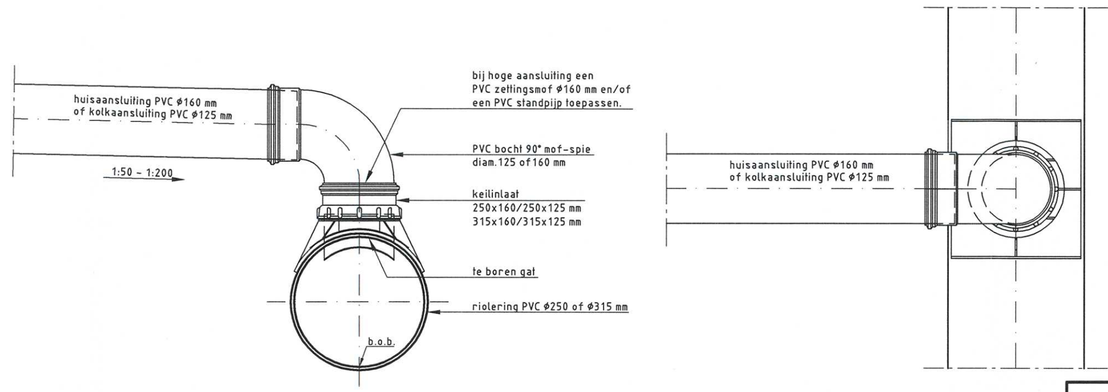

BOVENAANSLUITING OP PVC RIOLERING
(ALLEEN VOOR ÉÉN HUISAANSLUITING OF ÉÉN KOLKAANSLUITING)

SCHAAL 1:10

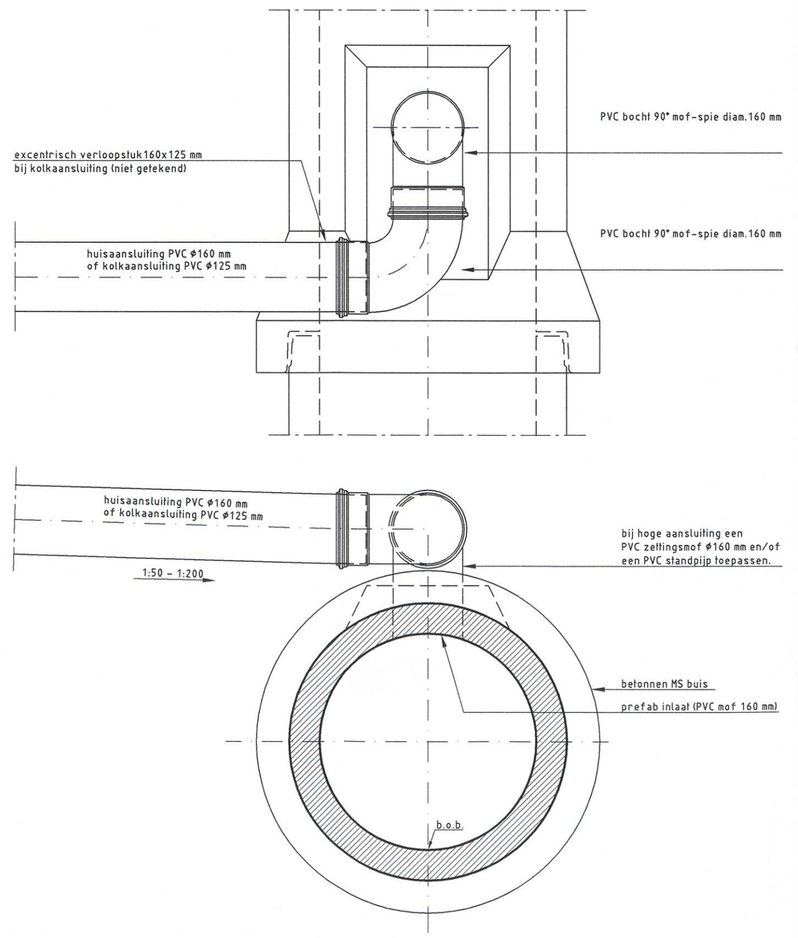


BOVENAANSLUITING MET PVC BOCHT OP MS BUIZEN
(ALLEEN VOOR ÉÉN HUISAANSLUITING OF ÉÉN KOLKAANSLUITING)

SCHAAL 1:10

TEKENINGLIJST

TEKENINGNUMMER	OMSCHRIJVING
49 - W - 0466	WEGENBOUW
49 - R - 0467	RIOLERING - TE VERWIJDEREN EN AAN TE BRENGEN RIOLERING / BUIZEN- EN PUTTENSTAAT EN DETAILS

VERKLARING

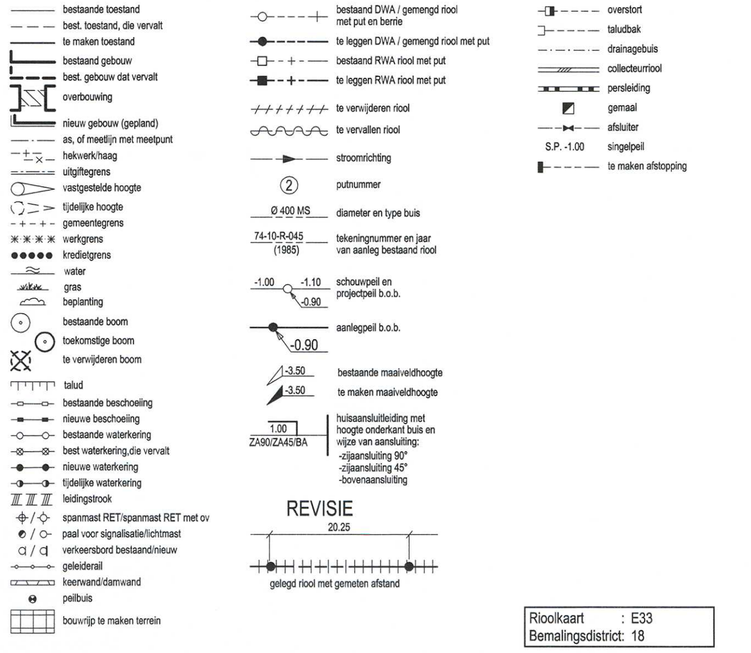


REVISIE

20.25
gelegd rioo met gemeten afstand

Rioolkaart : E33
Bemalingsdistrict: 18

SITUATIE

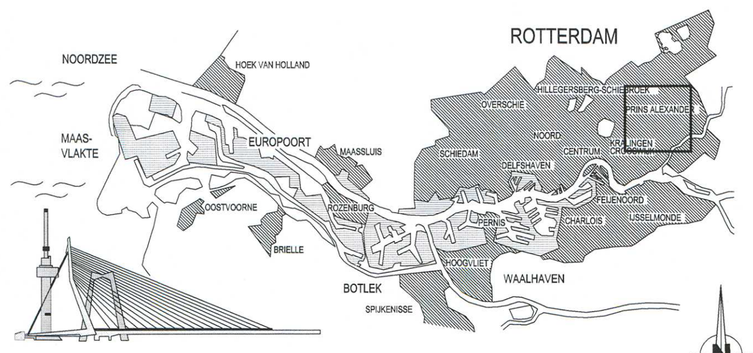

VERSIE

f			
e			
d			
c	DERDE UITGAVE BESTEKTEKENING	M.C.J. BEIJ	
b	TWEEDE UITGAVE	M.C.J. BEIJ	23-03-2012
a	EERSTE UITGAVE	M.C.J. BEIJ	29-11-2011
Versie	Omschrijving	Tekenaar	Datum

Bestandsnaam : BOELRESTRAAT C.DWG | Projectcode : J49Q406911 | Vervijding : N.V.T.

Gemeente Rotterdam
Gemeentewerken
Ingenieursbureau

Galvanistraat 15
Postbus 6633
3002 AP ROTTERDAM
Telefoon : 010 489 5461
Telefax : 010 489 7931

PRINS ALEXANDER

HET LAGE LAND

WILLEM VAN BOELRESTRAAT

RIOLERING
TE VERWIJDEREN EN AAN TE BRENGEN RIOLERING
BUIZEN- EN PUTTENSTAAT EN DETAILS


Behoort bij : BESTEK 1-029-12
Nummer :
Geografische code : 14-49-23
Formaat : A1+
Blad : van bladen
Schaal : DIVERS
Tekeningnr. : 49-R-0467
C Ver.

Getekend : M.C.J. BEIJ 02/04/2012 Paraaf
Gecontroleerd : W.N.G. ZOOMERSEN Paraaf/Datum
Gesaturieerd : P. LOKERMAN Paraaf/Datum
Wijkprojectcode — Soort — Volgnr.

M:\DWR-STAD\NOORDPRNS_ALEXANDER\49_HET LAGE LAND\49 BOELRESTRAAT\2_VOORBEREIDING\2_PROJECTRESULTATEN\TEKENINGEN\BESTEKTEKENING\VERSIE C


TE VERWIJDEREN RIOLERING

SCHAAL 1:500

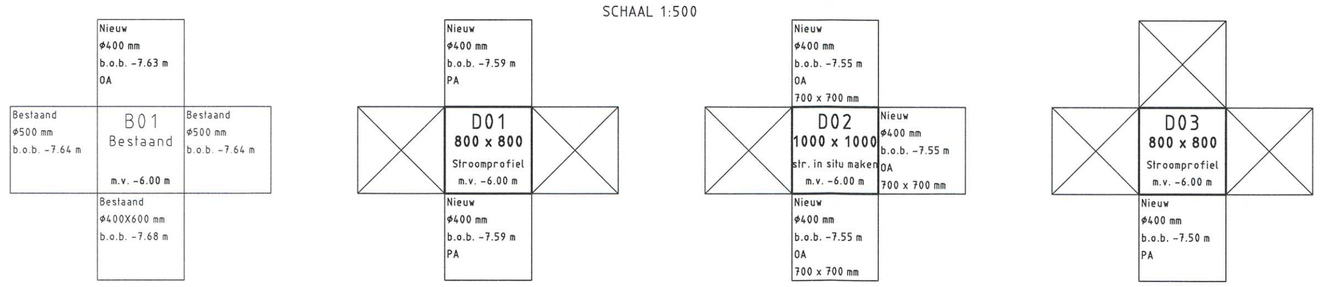


AAN TE BRENGEN RIOLERING

SCHAAL 1:500

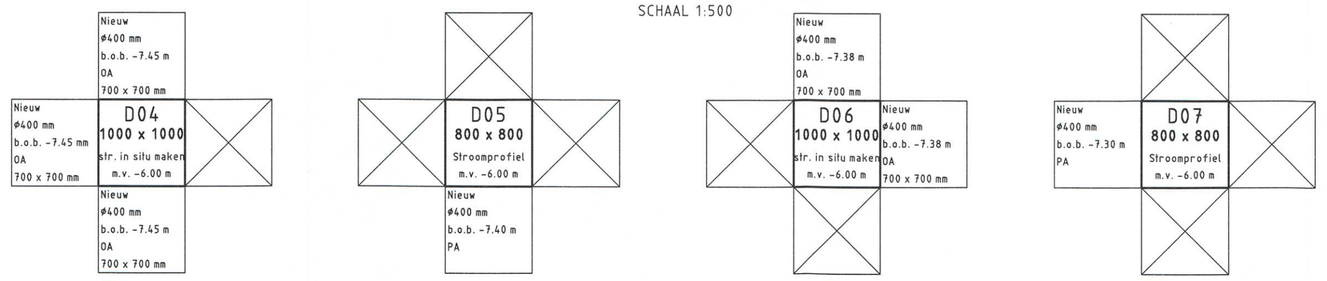


PUTTENSTAAT DWA-RIOOL

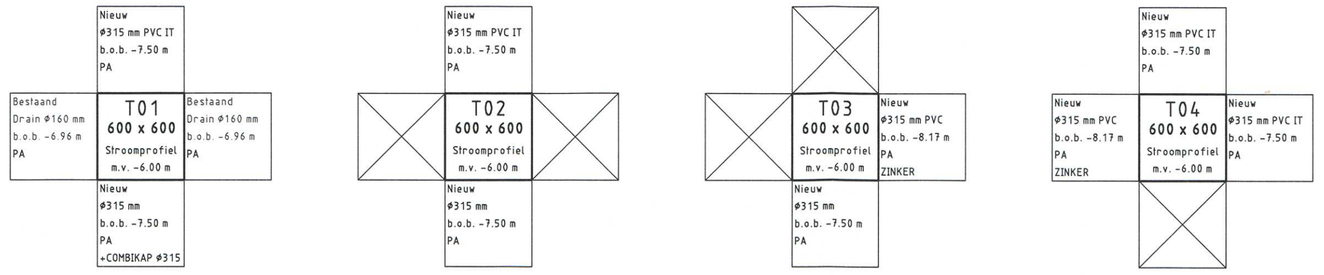

BUIZENSTAAT - DWA									
van putnummer	B01	D01	D02	D02	D04	D04	D06	TOTAAL PER DIAMETER	
naar putnummer	D01	D02	D03	D04	D05	D06	D07		
h.o.h. putten in m	42.50	42.50	14.50	54.00	26.50	50.50	12.00		
diameter in mm	Ø400	Ø400	Ø400	Ø400	Ø400	Ø400	Ø400	Ø400	
	42.50	42.50	14.50	54.00	26.50	50.50	12.00	242.50	


BUIZENSTAAT DWA-RIOOL

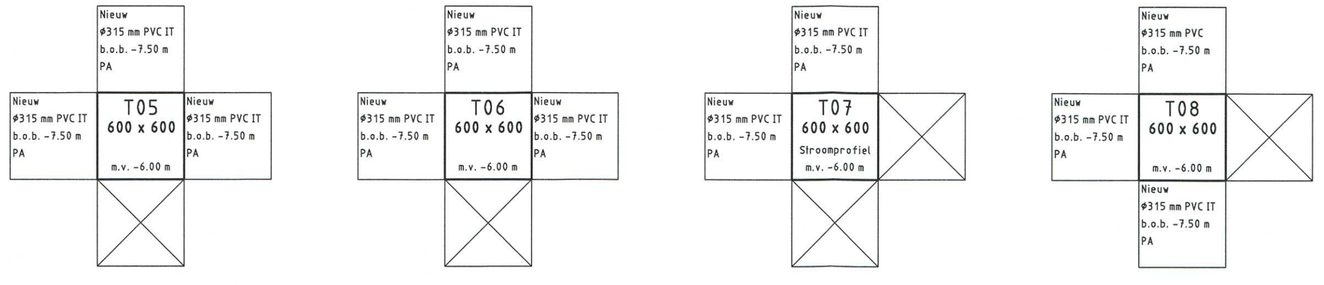

BUIZENSTAAT - DIT																
Zinker															TOTAAL PER DIAMETER	
van putnummer	T01	T02	T03	T04	T05	T06	T07	T08	T08	T10	T10	T11	T11	T12		
naar putnummer	T02	T03	T04	T05	T06	T07	T08	T09	T10	T06	T11	T05	T12	T03		
h.o.h. putten in m	45.00	43.00	3.00	16.00	17.50	16.50	29.00	9.00	16.50	29.00	17.50	29.00	16.00	29.00		
diameter in mm	Ø315 IT	Ø315 IT	Ø315	Ø315 IT	Ø315 IT	Ø315 IT	Ø315 IT	Ø315	Ø315 IT	Ø315 IT	Ø315 IT	Ø315 IT	Ø315 IT	Ø315 IT	Ø315 IT	Ø315
			3.00					9.00								12.00
aantal m1 PVC	45.00	43.00		16.00	17.50	16.50	29.00		16.50	29.00	17.50	29.00	16.00	29.00	304.00	


PUTTENSTAAT DIT-RIOOL

BUIZENSTAAT DIT-RIOOL

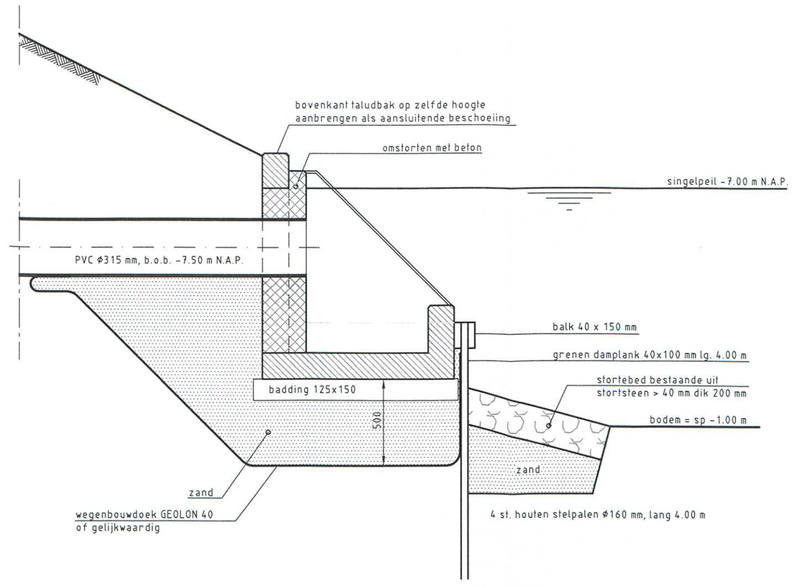

PRINCIPE DETAIL TALUDBAK TYPE B - PUT T09

SCHAAL 1:25

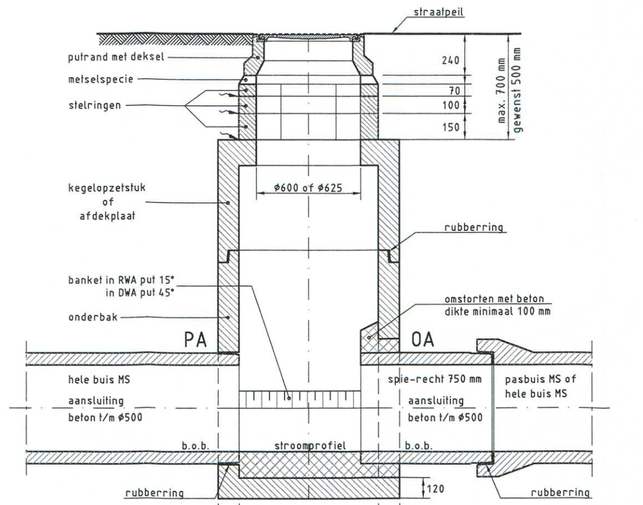

PRINCIPE DETAIL PUTCONSTRUCTIE INW. 800x800 MM MET EEN PREFAB AANSLUITING (PA) EN EEN OVERMAATSE AANSLUITING (OA)

SCHAAL 1:25