



BESTAANDE EN NIEUWE SITUATIE 1
SCHAAL 1:500

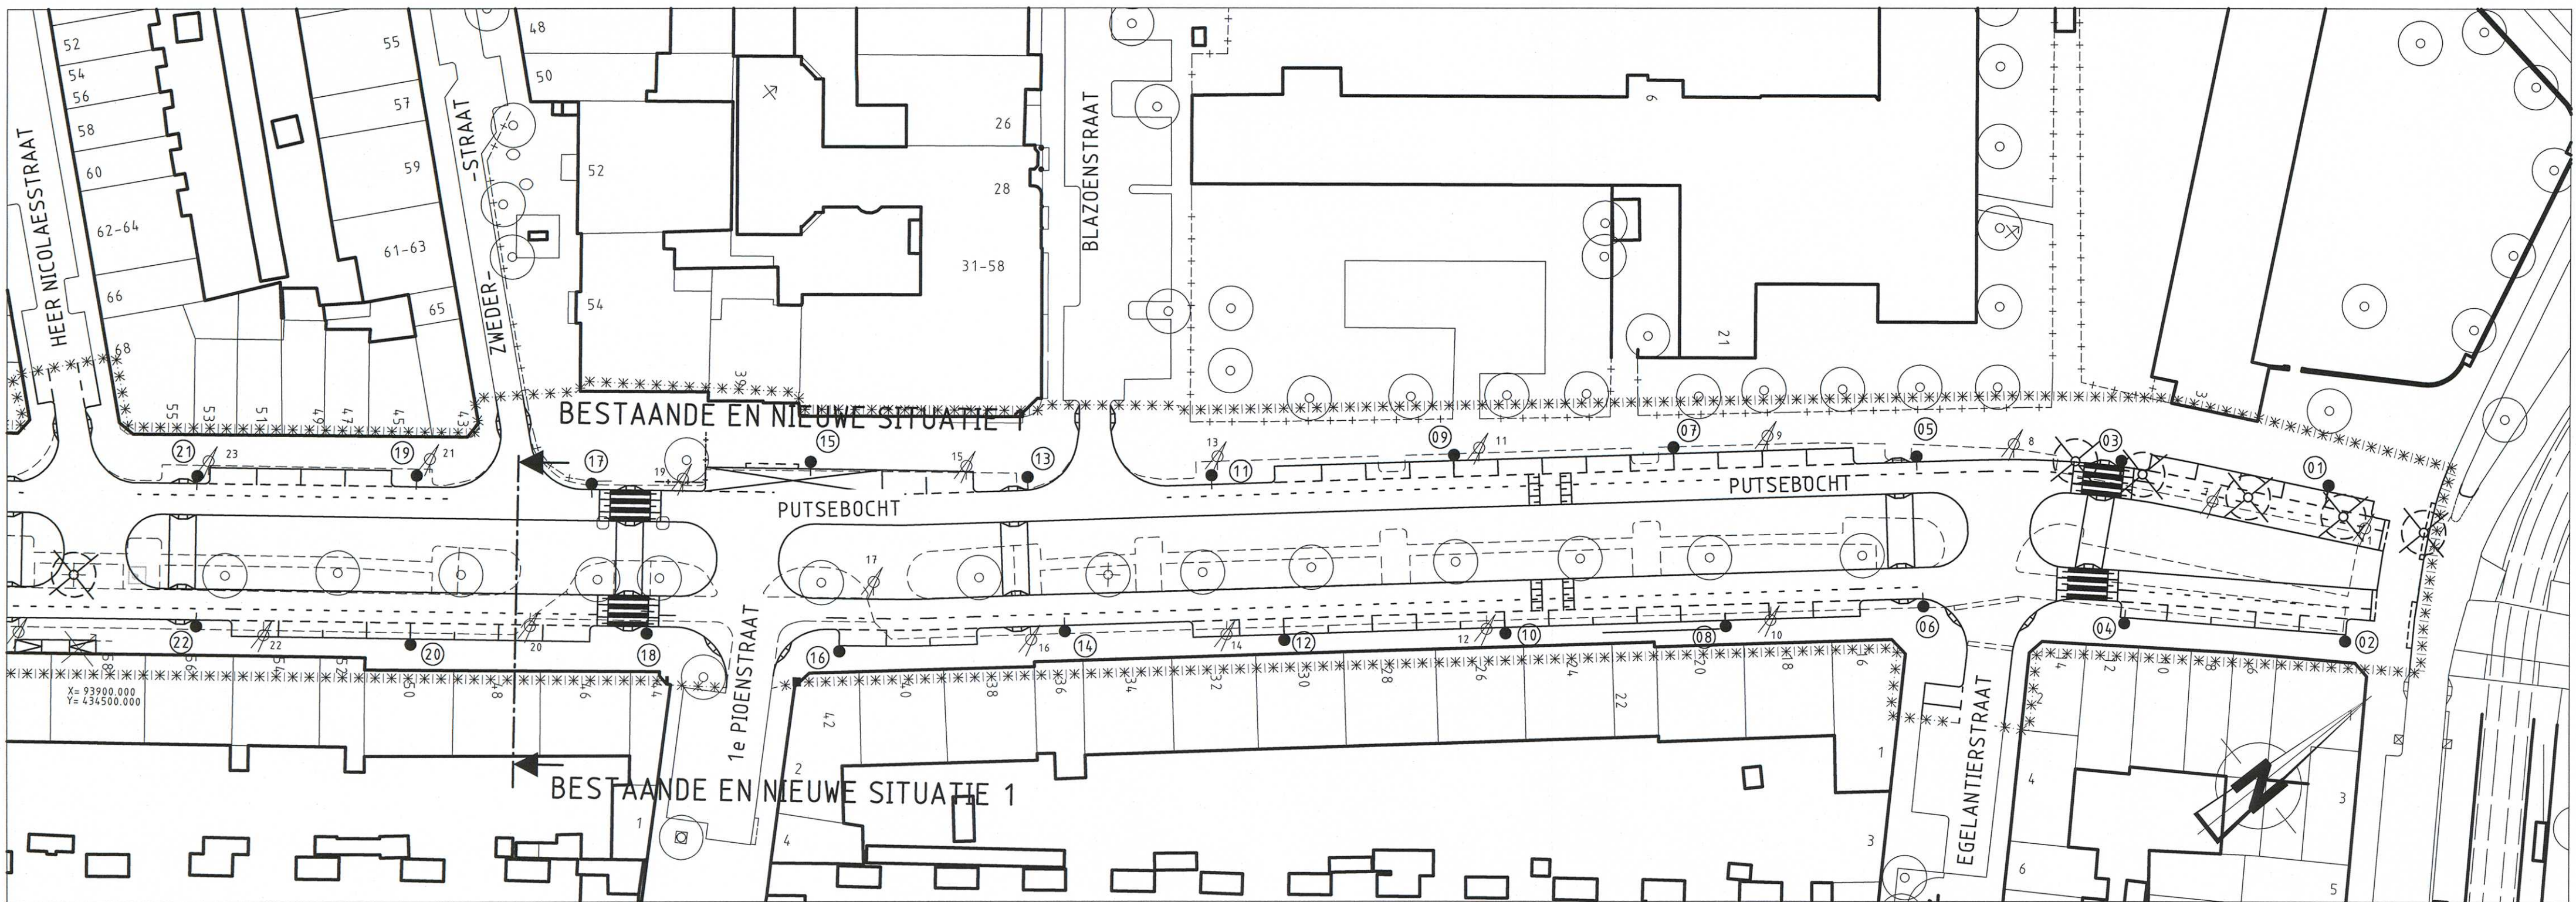

BESTAANDE EN NIEUWE SITUATIE 2
SCHAAL 1:500


OPMERKINGEN

VERKLARING

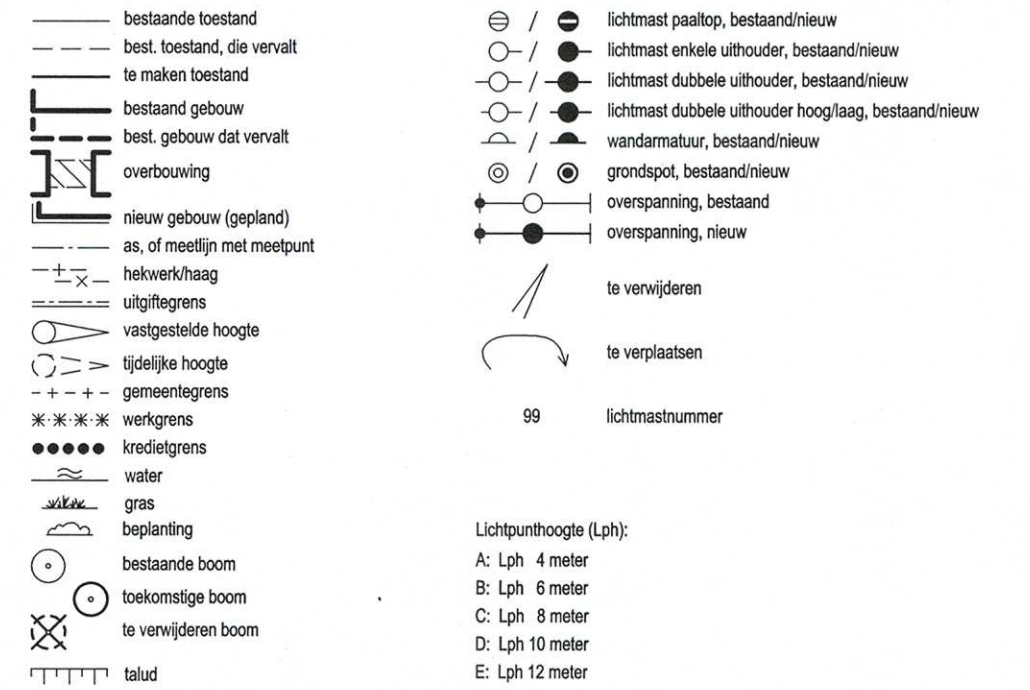

N.B.
Locatie lichtmast 0,50m voorzijde trottoirband, tenzij anders vermeld
Armatuur haaks op de weg.
Poortdekseel tegen de rijrichting in.
Onderzijde poortdekseel 0,60m vanaf het maaiveld.
Masten in lengte profiel indicatief getekend,
exacte plaats i.o.m. directievoerder

SITUATIE

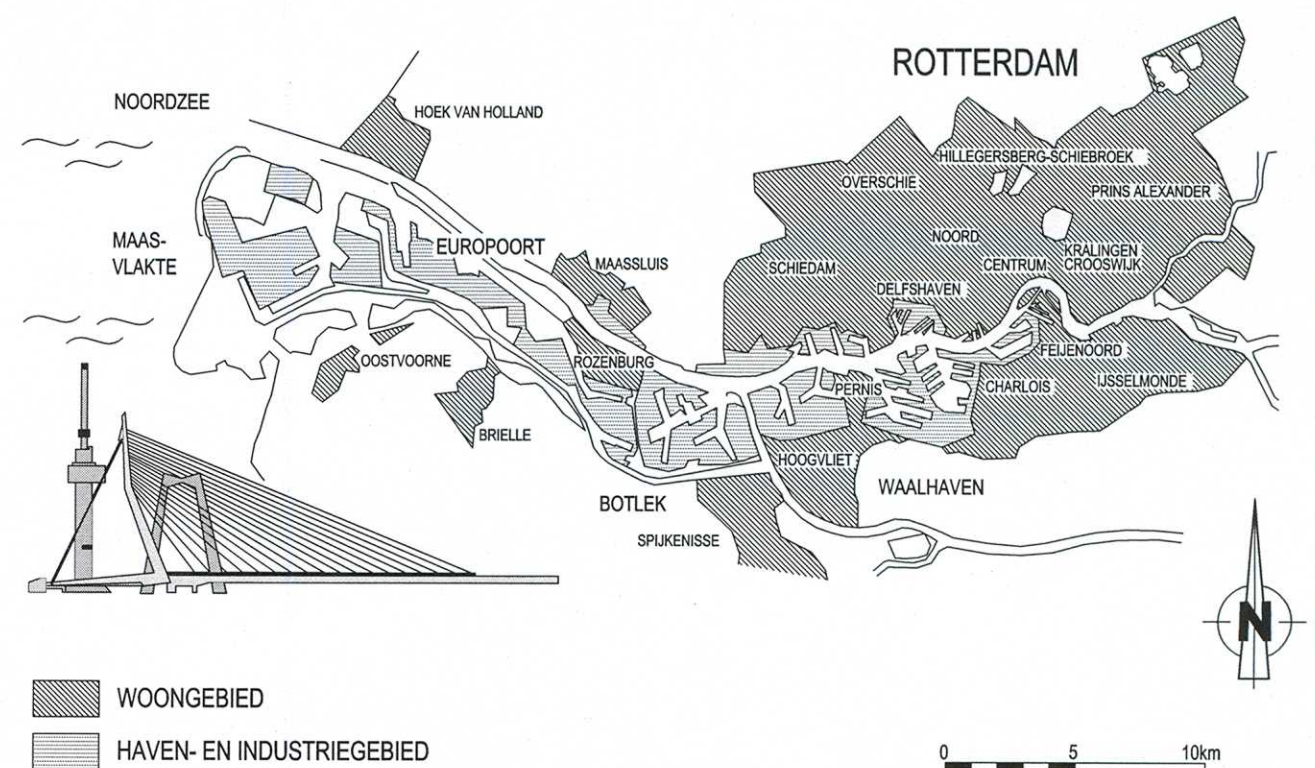

VERSIE

BESTEKTEKENING			
Versie		Tekenaar	Datum
a	Eerste uitgave	BID	26-03-2012
Bestandsnaam: 81-OV-0341 PUTSEBOCHT FASE 2 HERINRICHTING		Projectcode: -	
Omschrijving		Verwijzing: 81-W-0343 21-03-2012	



Gemeente Rotterdam
Gemeentewerken
Ingenieursbureau

Galvanistraat 15
Postbus 6633
3002 AP ROTTERDAM
Telefoon : 010 489 7767
Telefax : 010 489 5494

FEIJENOORD

BLOEMHOF PUTSEBOCHT FASE 2 HERINRICHTING

OPENBARE VERLICHTING BESTAANDE EN NIEUWE SITUATIE

Gelendend:	Geschiedend:	Geschiedend:	Tekening:
M. Schollemelje	D.B.J. Bakx - de Waal	J.H. Mulder	81-OV-0341
09-03-2012	Paraf/Datum	Paraf/Datum	Paraf/Datum
Paraf	31/4/2012	10-4-12	Paraf
Wijk/Projectcode	Soort	Volg	Ver