
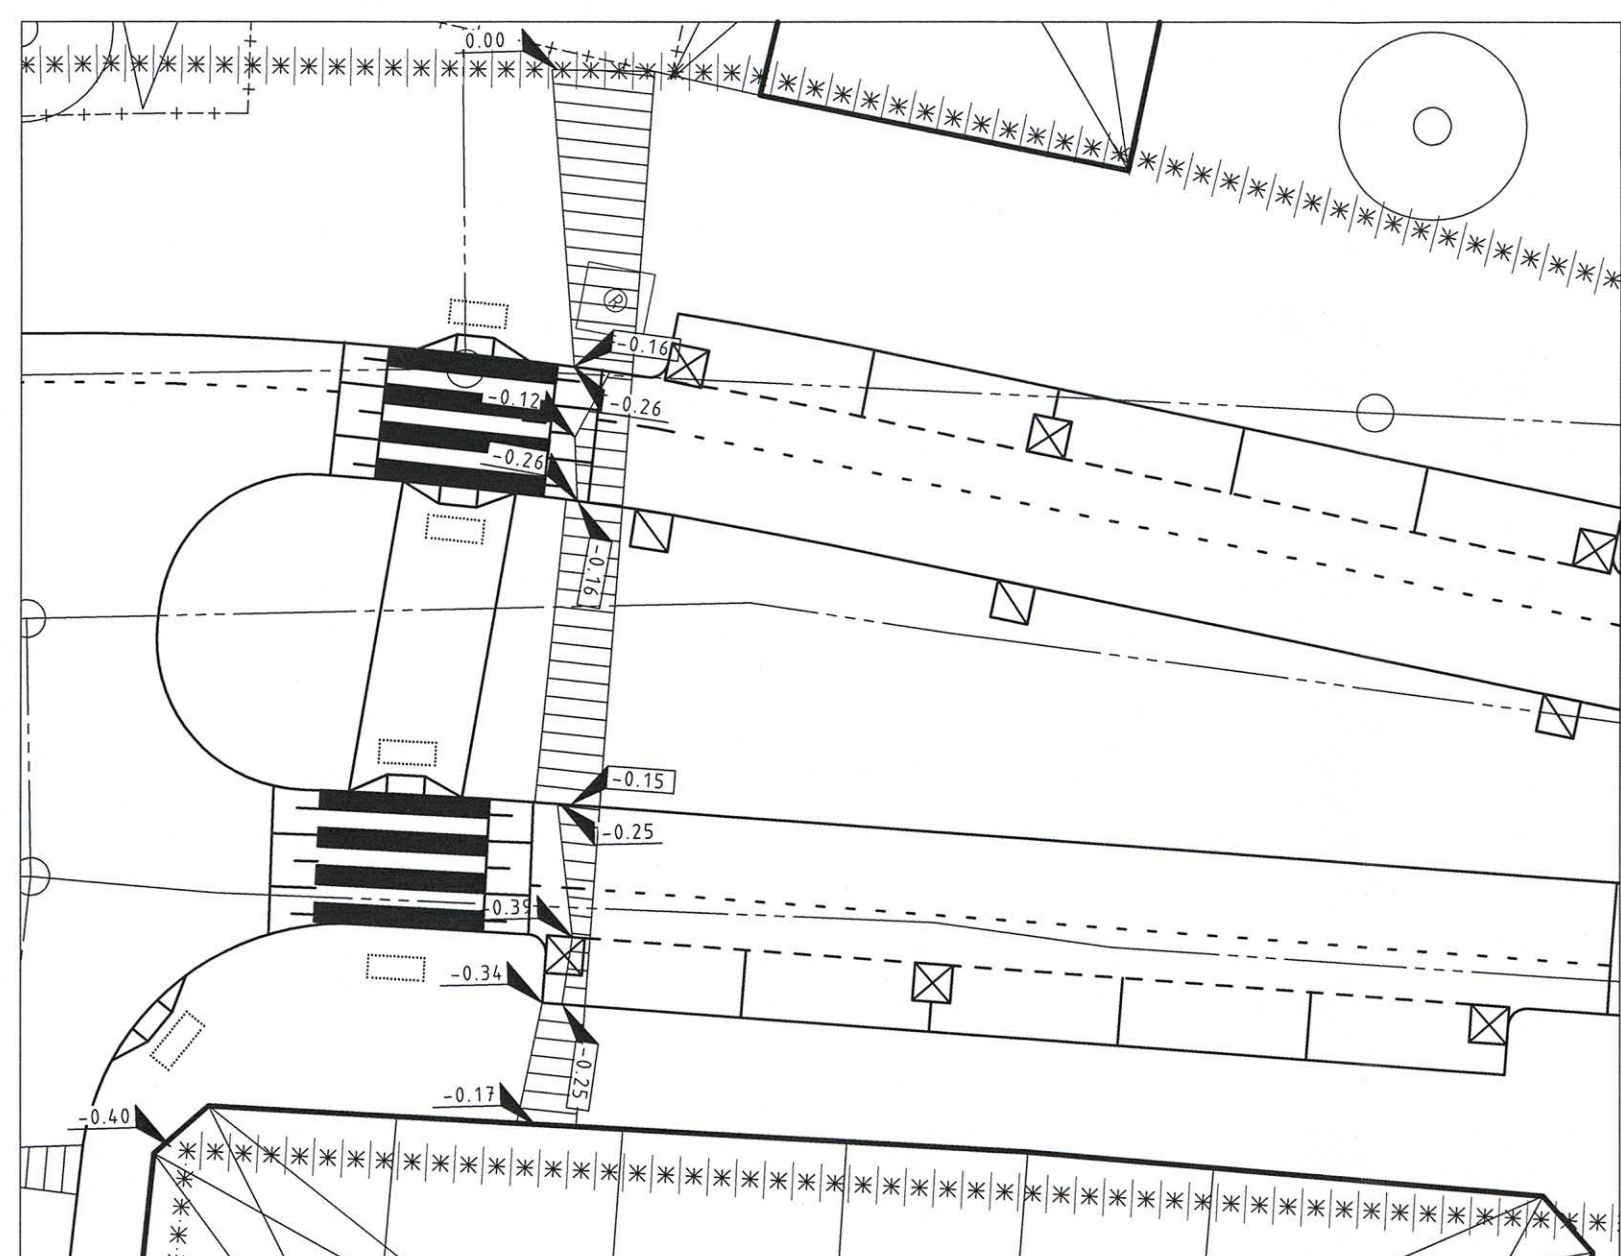



NIEUWE SITUATIE HORIZONTALE MAATVOERING

VERVALLEN SITUATIE VERTICALE MAATVOERING


NIEUWE SITUATIE VERTICALE MAATVOERING

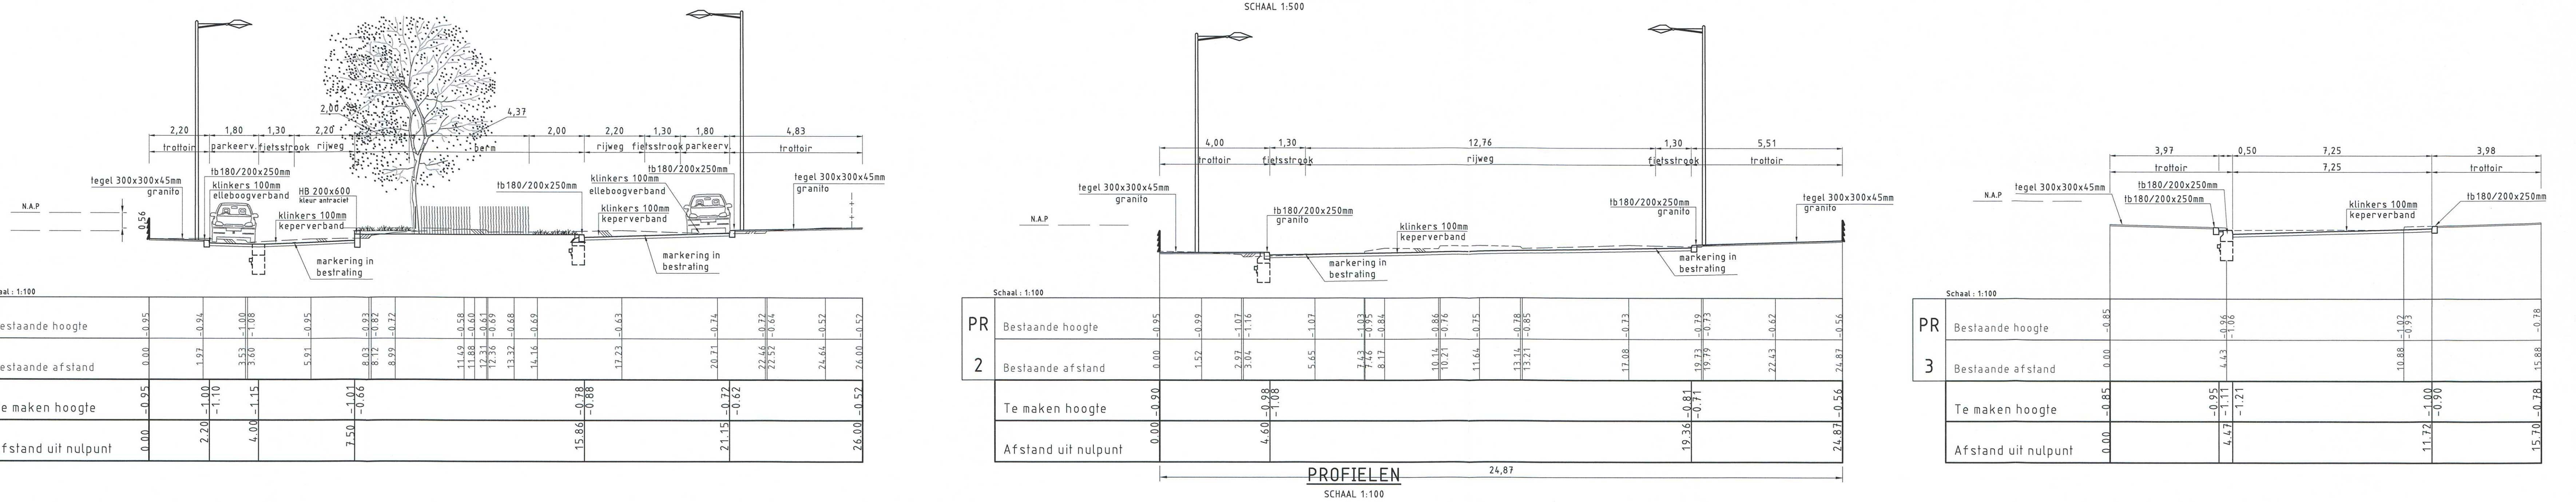


DETAIL A

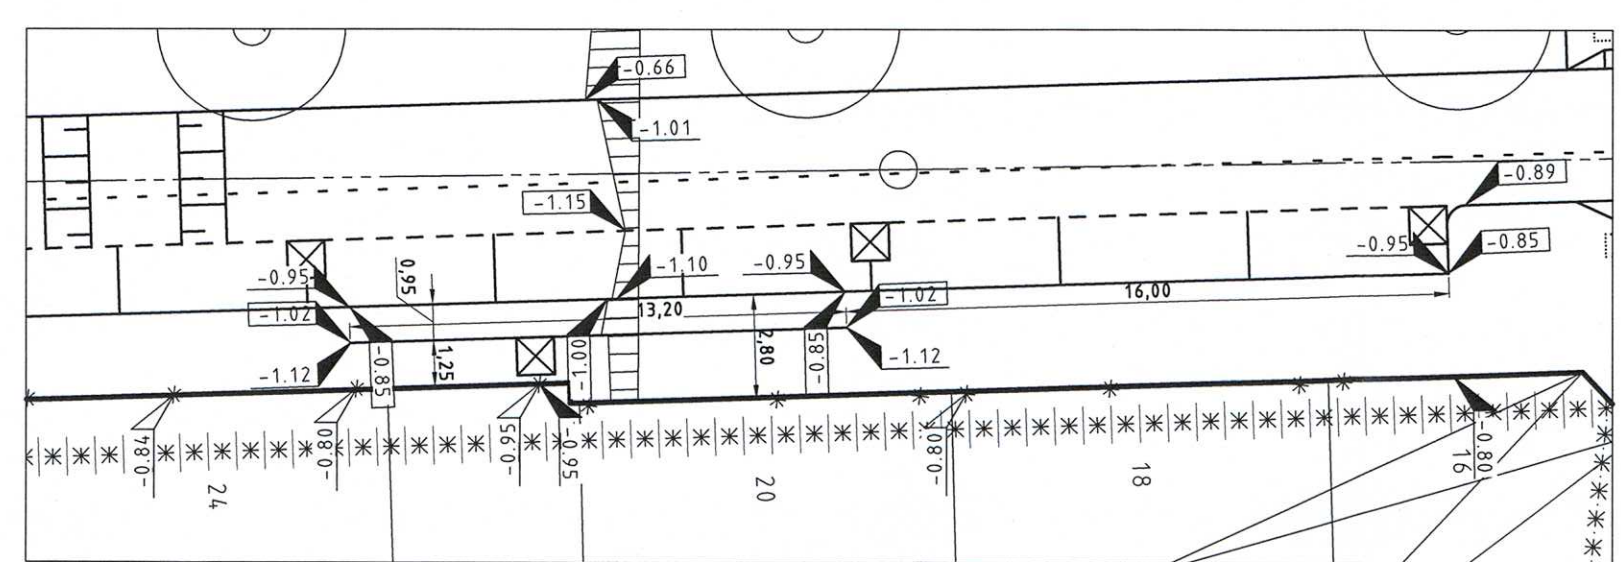

DETAIL B
SCHAAL 1:200

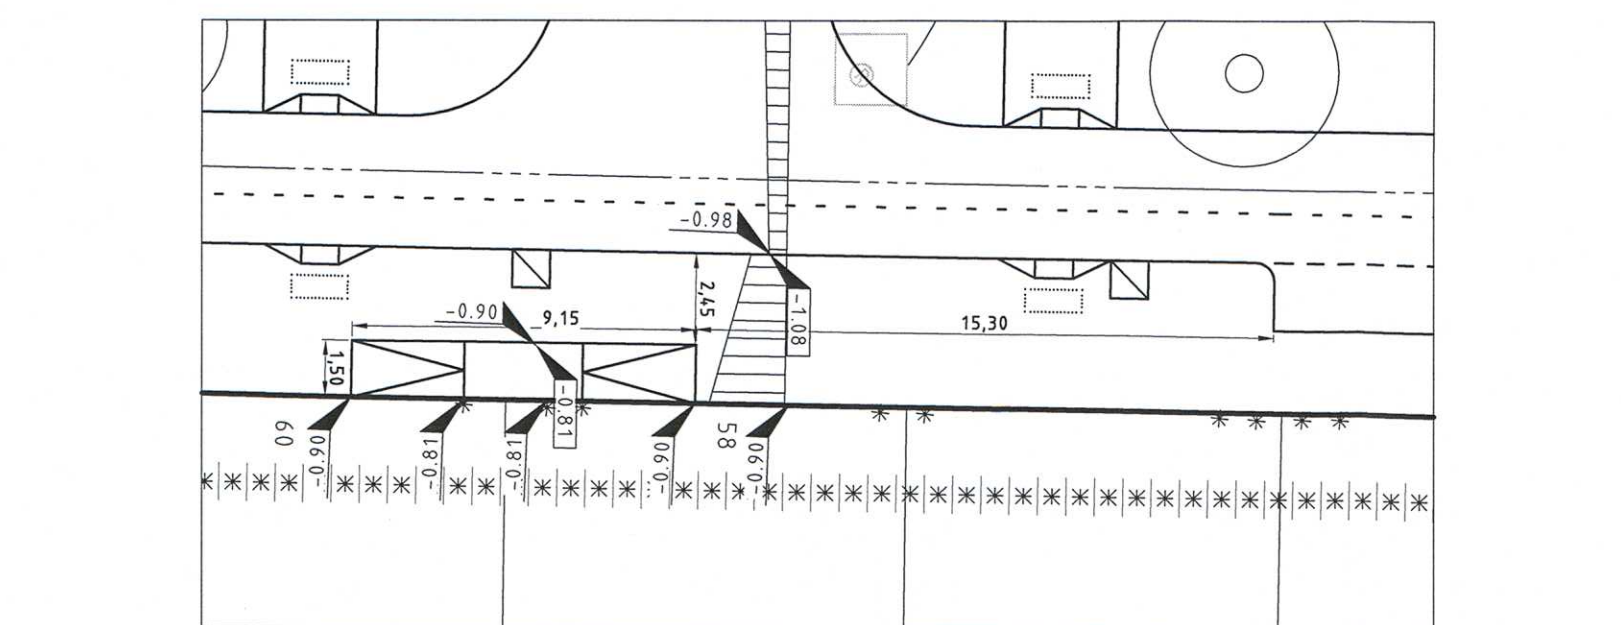

DETAIL C
SCHAAL 1:200

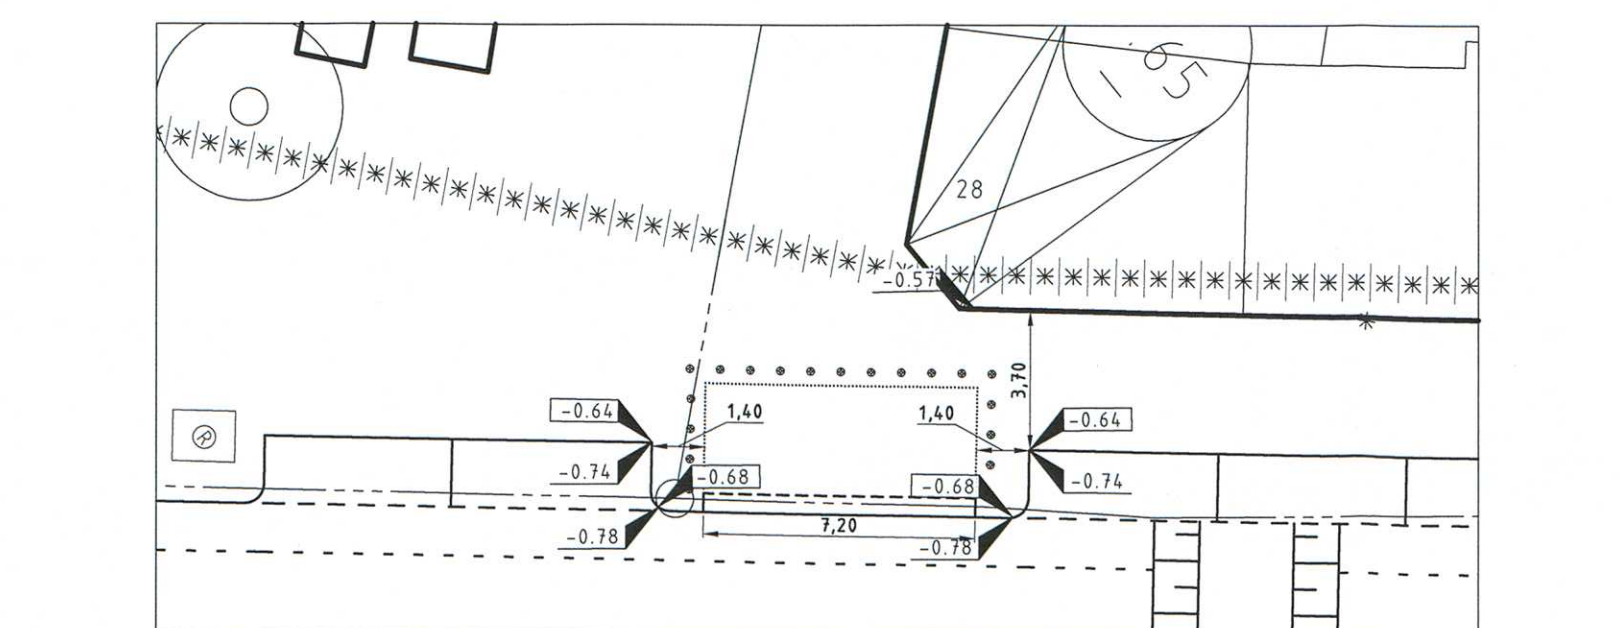







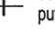
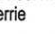
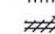
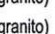
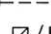
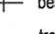
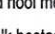



 

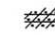

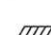
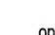
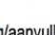



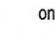
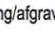
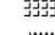




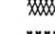

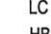
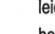
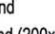
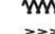

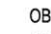
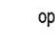
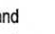



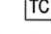
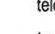
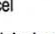

 
 
 





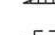

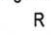
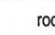



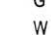
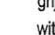

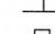

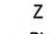
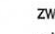

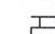


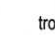



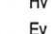
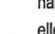
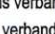


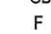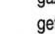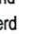 
 
 



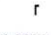
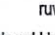



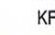
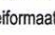
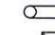

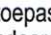

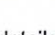
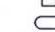



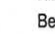







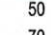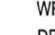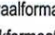



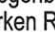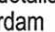



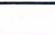
























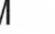
































































































DETAIL D
SCHAAL 1:200


OPMERKINGEN

Locatie van ondergrondse containers in overleg met Rotab bepalen

VERKLARING


SITUATIE

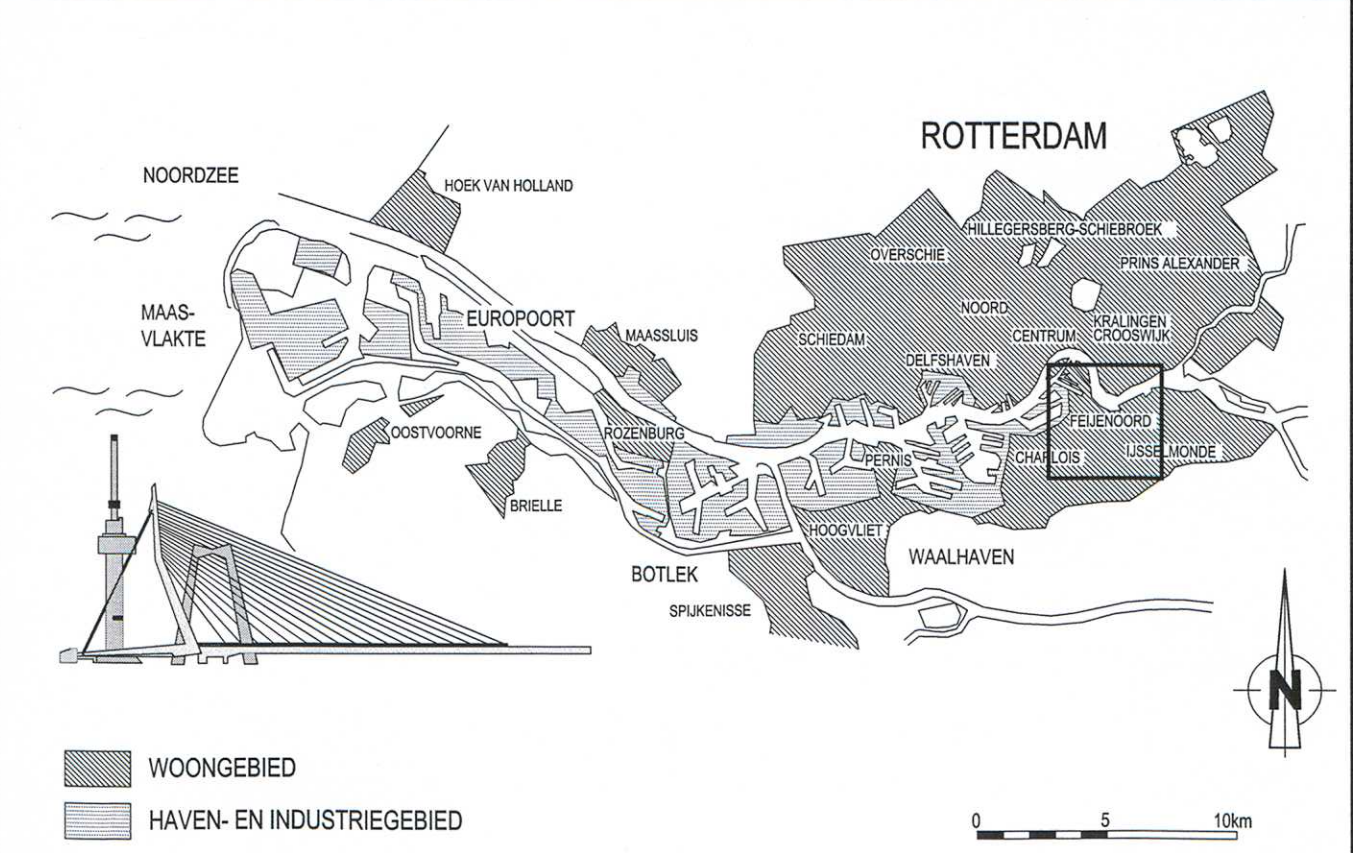

VERSIE

e			
d			
c			
b	BESTEKSTEKENING	N. Javld	10-04-2012
a	VOORLOPG	N. Javld	06-03-2012
Titel	Omschrijving	Tekenaar	Datum
Bestandnr.: E:\0338-0338-0346-004_PUTTERDOET FASE 2 HEROPBOUW		Vervolg: P. tek. 05-0057	
Projectnr.: VPE/109		d.d. 10-03-2012	



FEIJENOORD
BLOEMHOF
PUTSEBOCHT FASE 2 HERINRICHTING

MAATVOERINGSTEKING				Format: A0		Blad		van	
NIEUWE SITUATIE				Schaal: 1:500 / 200 / 100		bladen			
Gebied:		Georetoerd:		Georetoerd:		Tekenings:			
N. Javid		R.E.A. Groenewald		J.H. Mulder		81-W-0339		b	
05-01-2012		Peraal		Peraal/Catum		Wijkprojectcode		Soort - Voegnr.	

Nummer :	
10-81-8	
	Stad van
500 / 200 / 100	bladen
81-W-0339	
code — Soort — Volgr.	b W.