


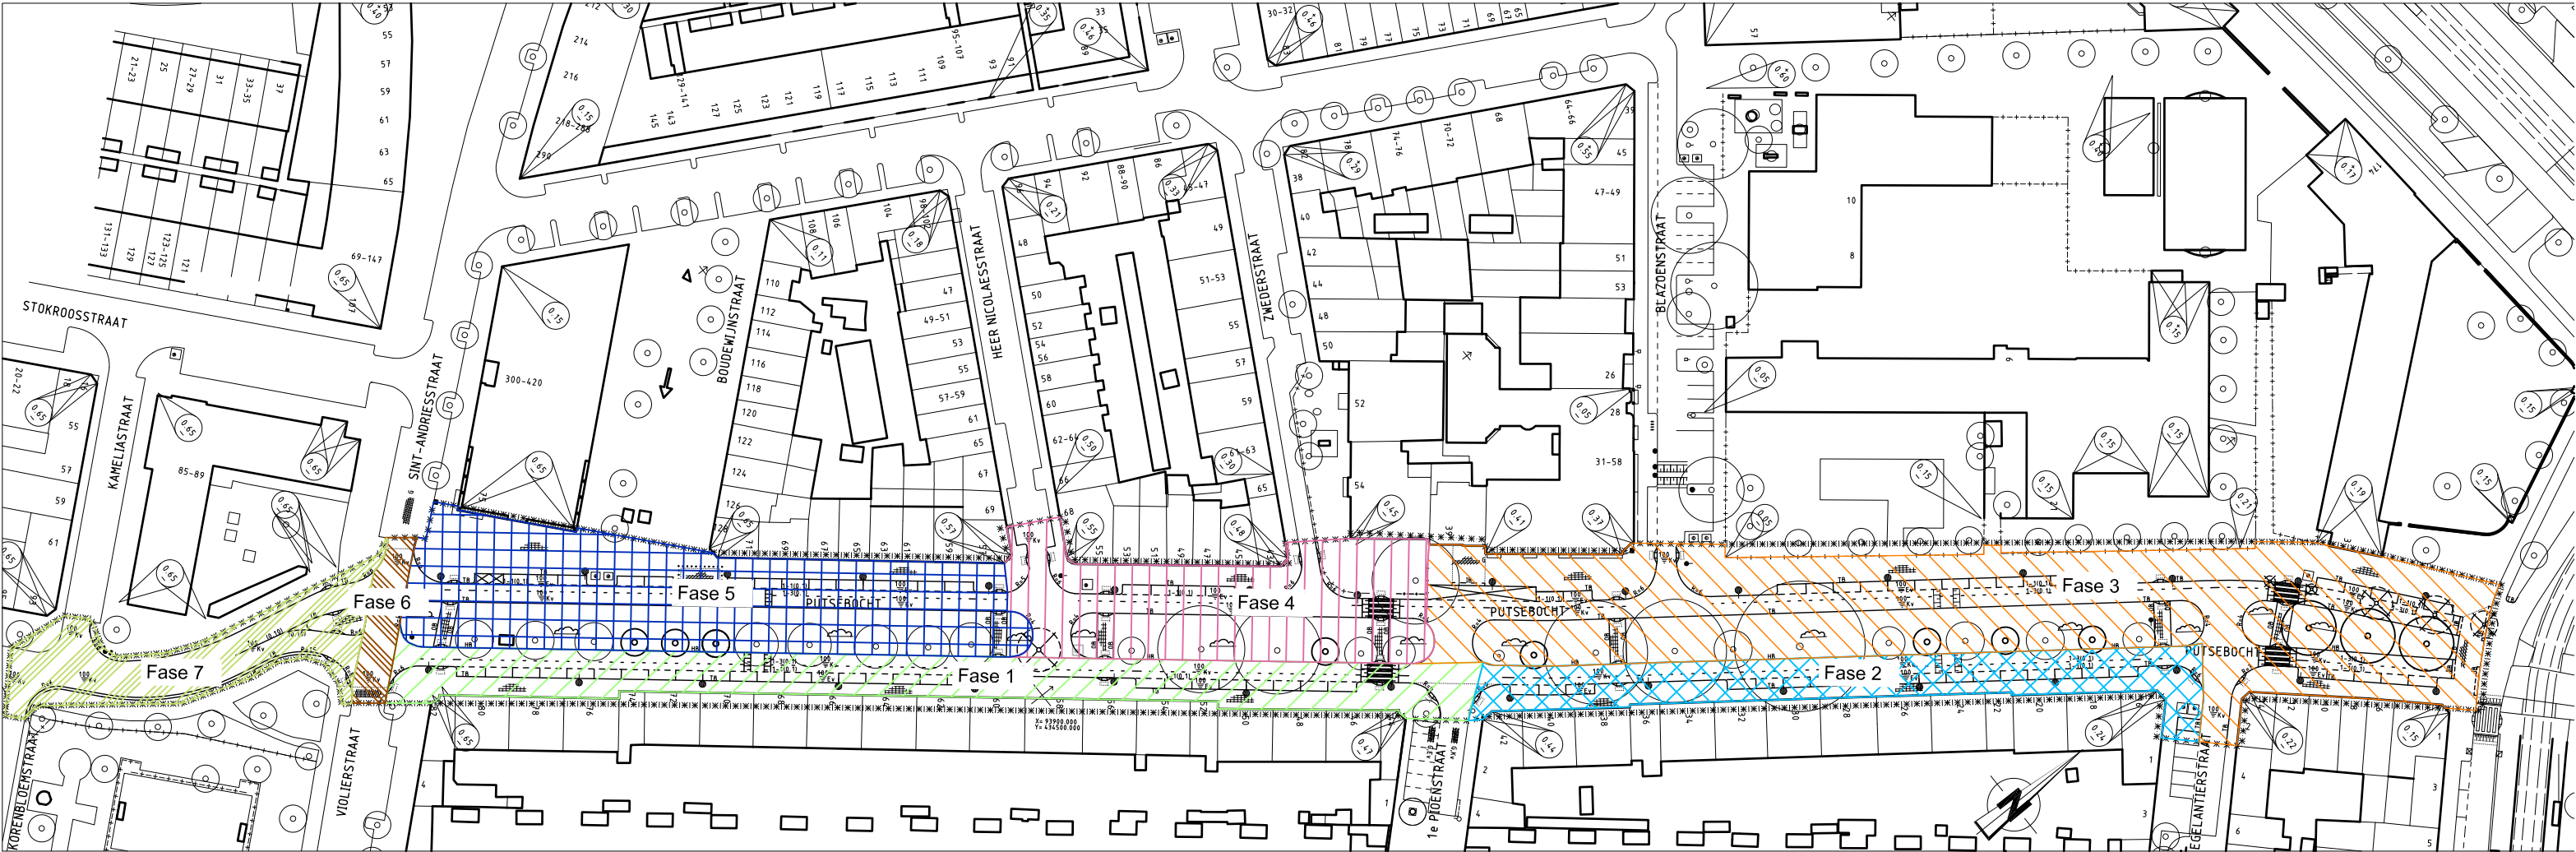

Fasering herinrichting Putsebocht fase 2

fase	locatie	werk	36	37	38	39	40	41	42	43	44	45	46	47	48	49	50	51	52	1	2	3	4	5	6	7	8	9	10	11	12	13	14	15	16	17	18	19
1	zuidelijke rijbaan Violerstraat - 1e Pioenstraat	IGWR																																				
2	zuidelijke rijbaan 1e Pioenstraat - Egelantierstraat	IGWR																																				
3	zuidelijke rijbaan Egelatierstraat - Hilleviet noordelijke rijbaan Hilleviet t/m hsnr 39	Nuon IGWR																																				
4	noordelijke rijbaan hsnr 41 - Heer Nicolaesstraat	Nuon IGWR																																				
5	noordelijke rijbaan Heer Nicolaesstraat - Violerstraat	Nuon IGWR																																				
6	Violerstraat	IGWR																																				
7	Tussen Kameliastraat - Violerstraat	IGWR																																				
			september	oktober	november	december	januari	februari	maart	april	mei																											