


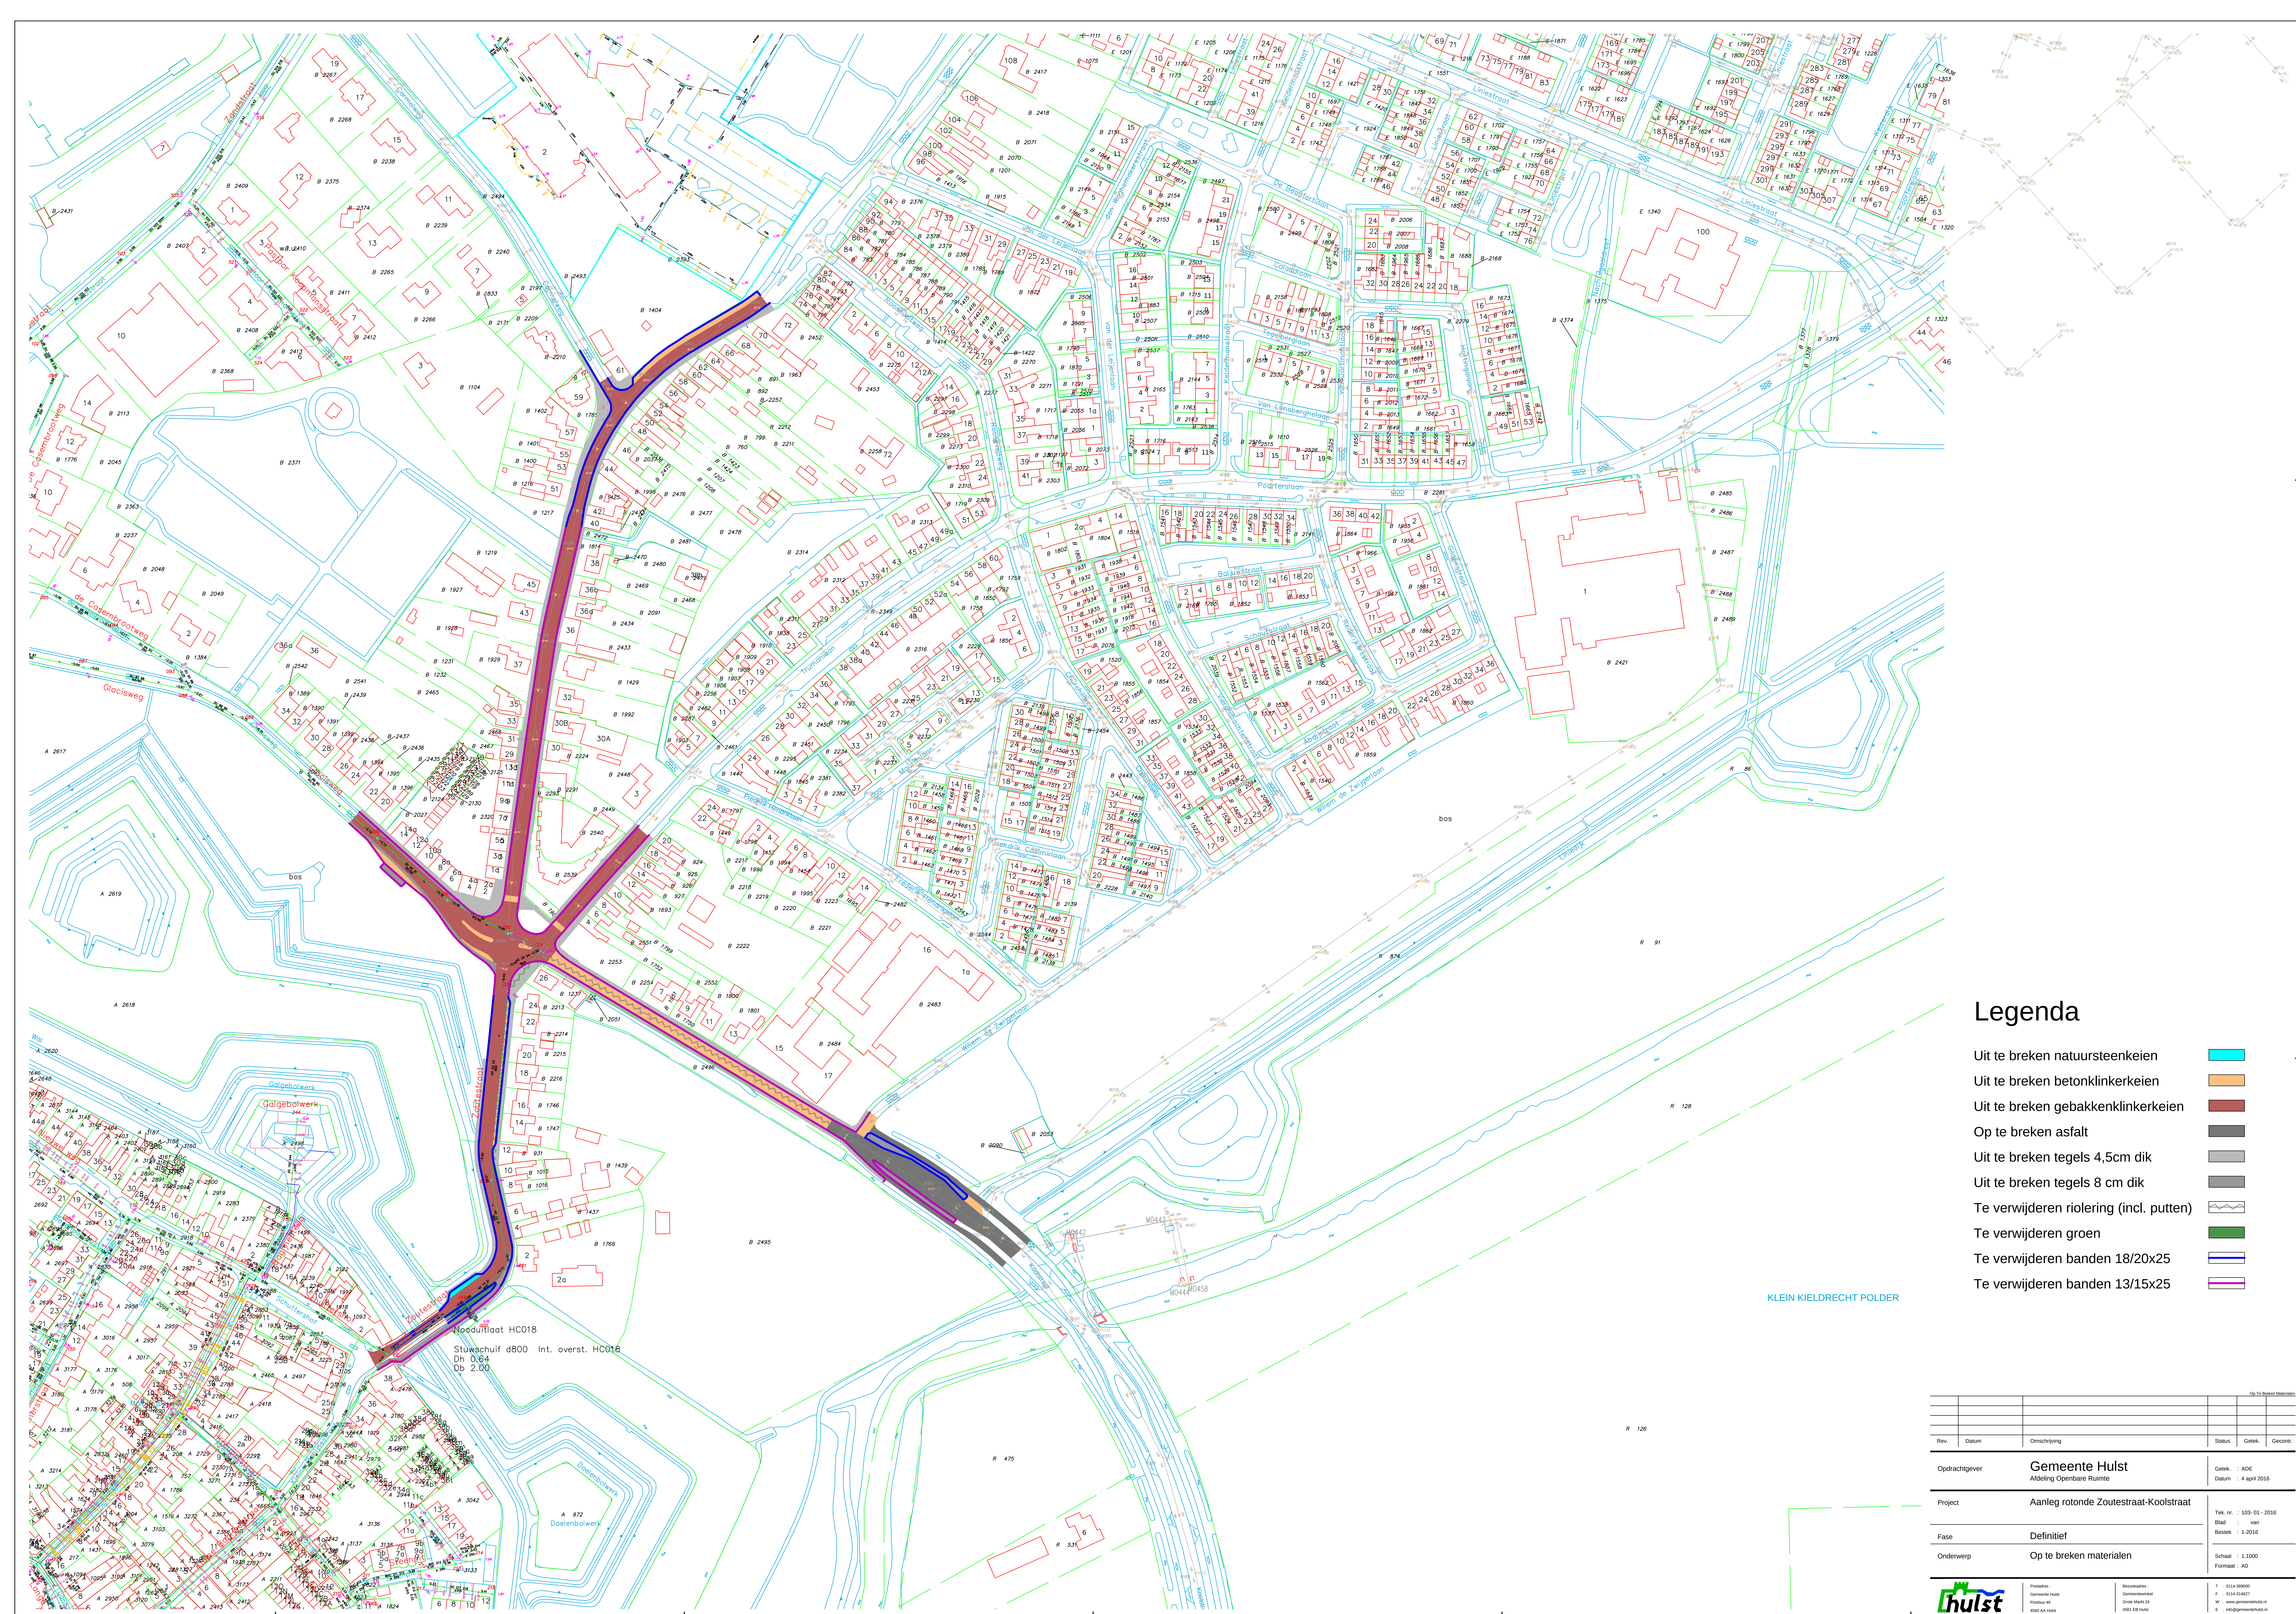

Legenda

- Uit te breken natuursteenkeien
- Uit te breken betonklinkerkeien
- Uit te breken gebakkenklinkerkeien
- Op te breken asfalt
- Uit te breken tegels 4,5cm dik
- Uit te breken tegels 8 cm dik
- Te verwijderen riolering (incl. putten)
- Te verwijderen groen
- Te verwijderen banden 18/20x25
- Te verwijderen banden 13/15x25

			Op te Breken Materialen	
Rev.	Datum	Omschrijving	Status	Getek.
			Gecont.	
Opdrachtgever			Gemeente Hulst Afdeling Openbare Ruimte	
Project			Aanleg rotonde Zoutestraat-Koolstraat	
Fase			Definitief	
Onderwerp			Op te breken materialen	
			Tek. nr. : 209-01-2016 Blad : van Beslek : 1-2016	
			Schaal : 1:1000 Formaat : A0	
			T : 011-398000 F : 011-314007 W : www.gemeentehulst.nl E : info@gemeentehulst.nl	
			Projectnaam : Gemeente Hulst Project nr. : 209-01-2016 Aanpak : 100%	
			Berekening : Gemeentewerf Crisis Maat 14 400-01-1000	