


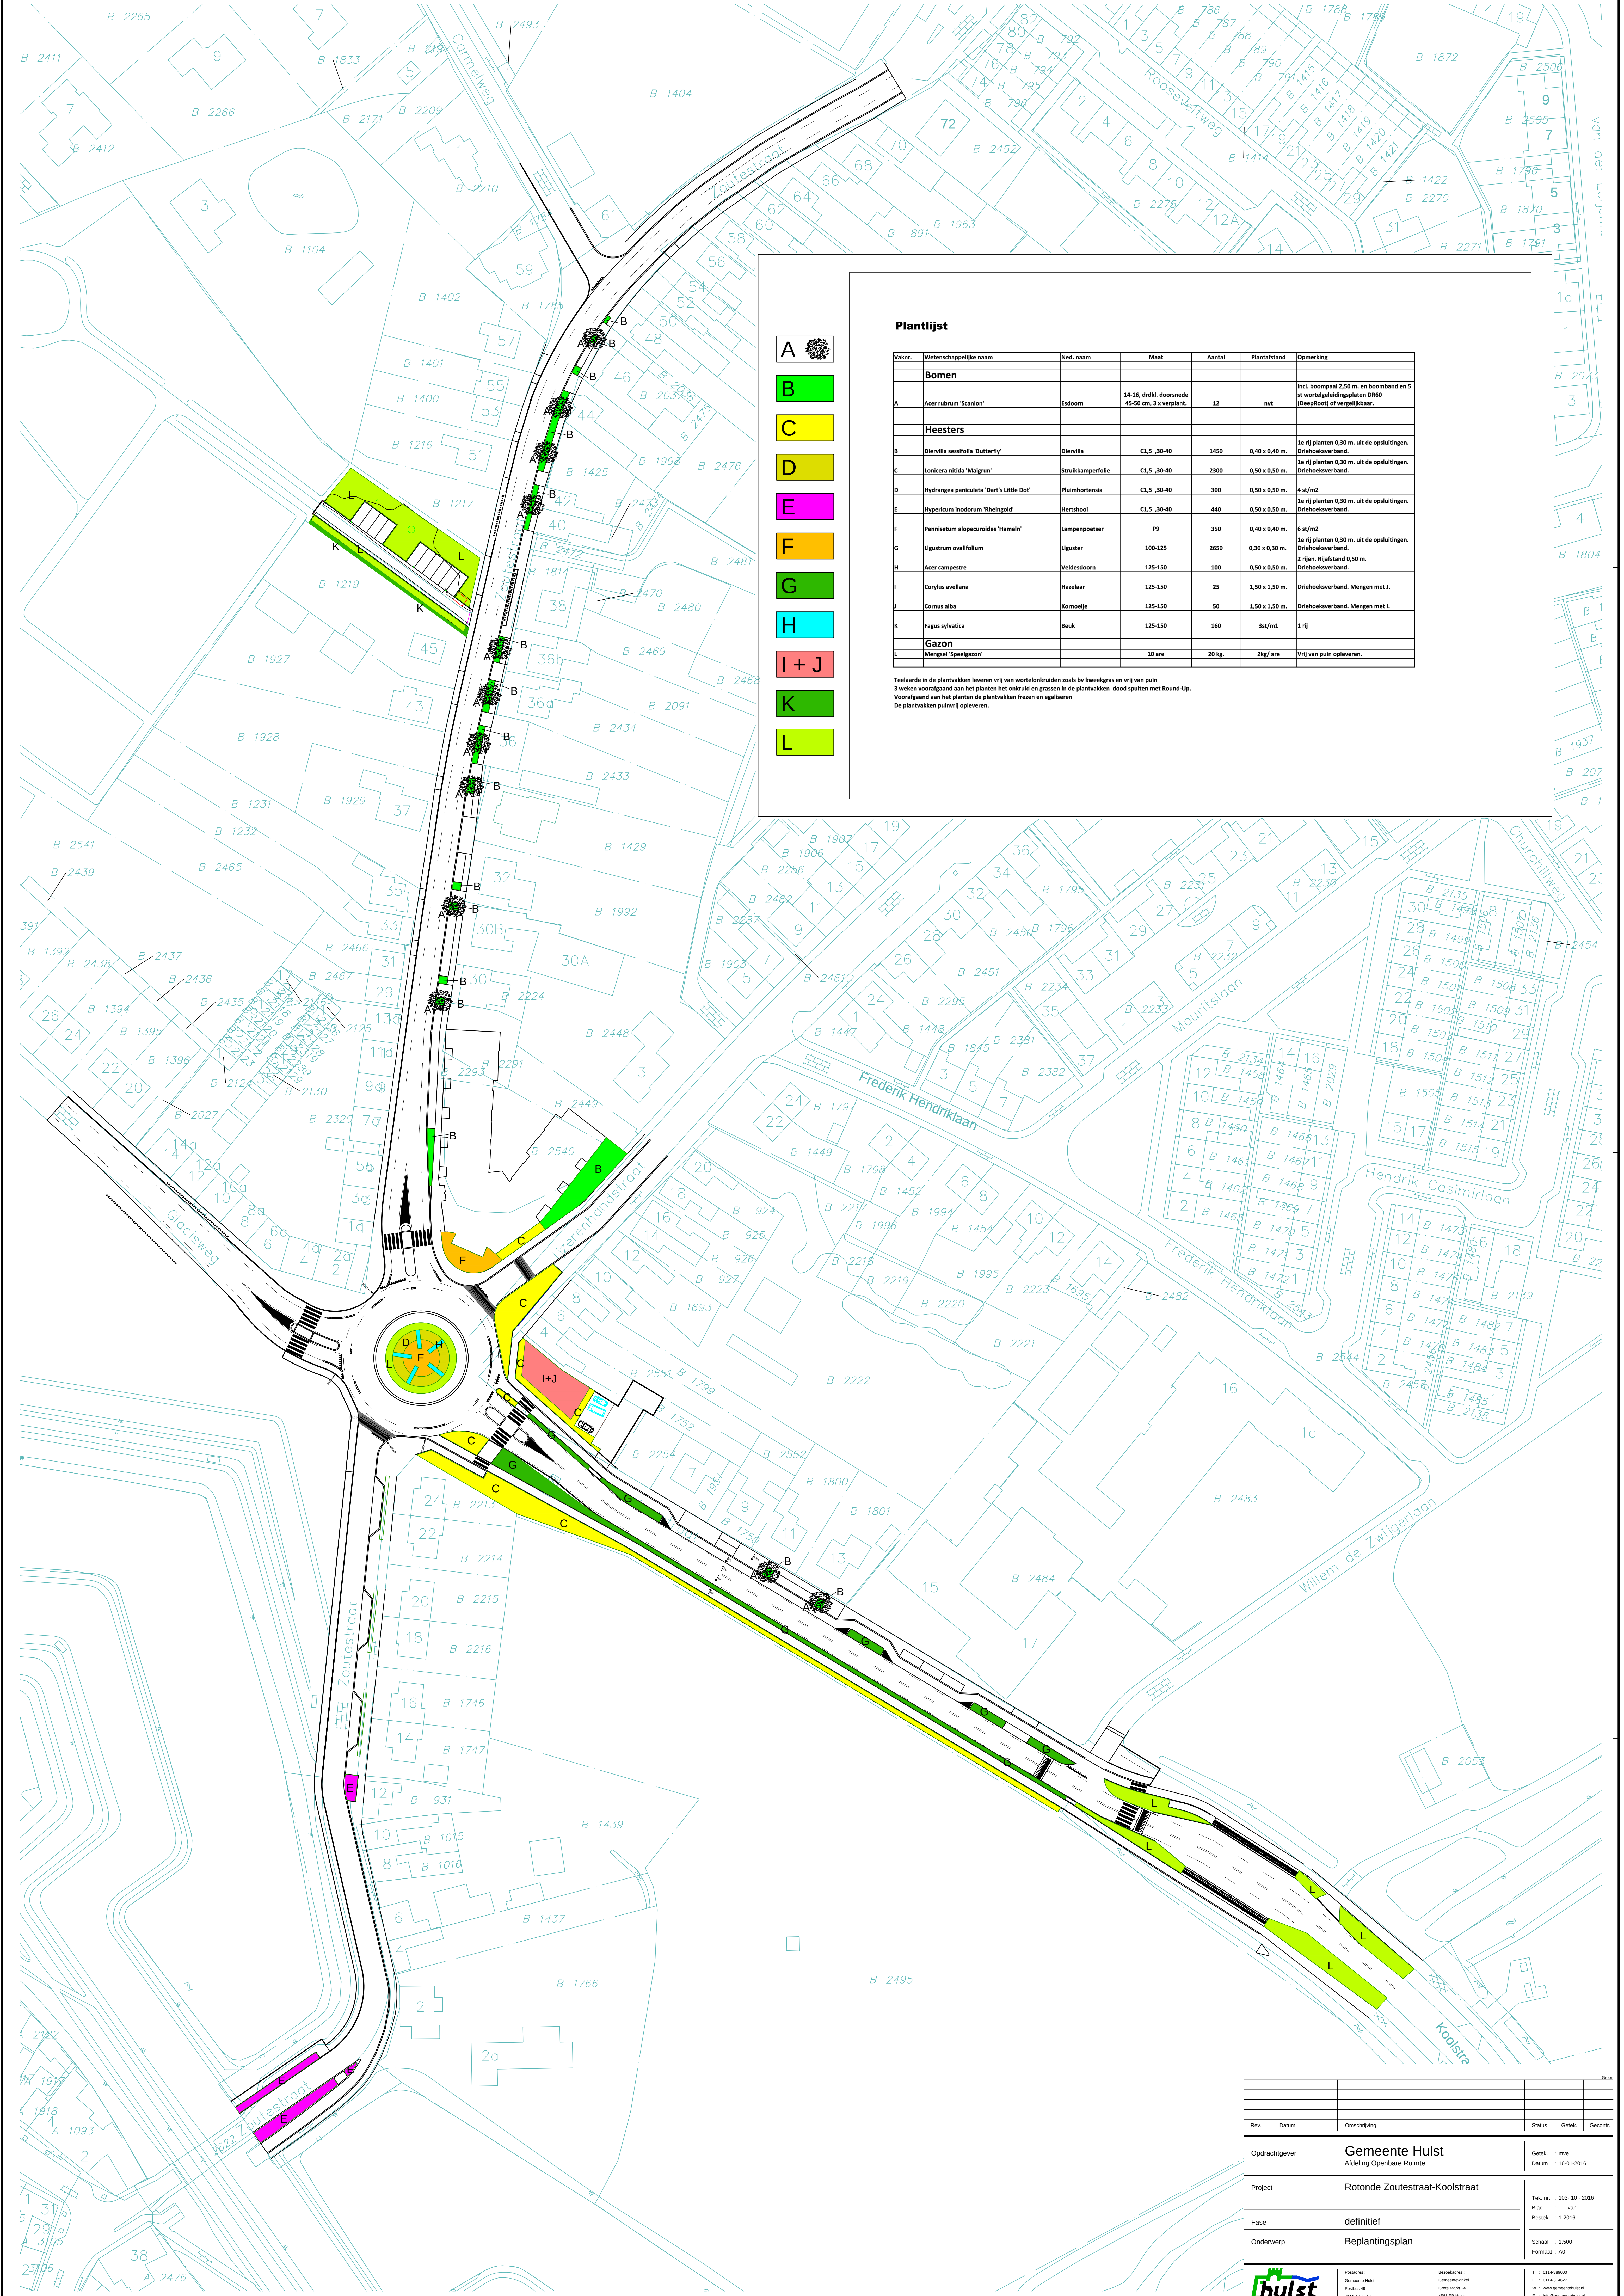

Plantlijst

Vaknr.	Wetenschappelijke naam	Ned. naam	Maat	Aantal	Plantafstand	Opmerking
Bomen						
A	Acer rubrum 'Santon'	Esdoorn	14-16, driekl. doorsnede 45-50 cm, 3 x verplant.	12	mt	incl. boompaal 2,50 m. en boomband en 5 st wortelgeleidingsplaten D80 (diepte) of vergelijkbaar.
Heesters						
B	Diervilla sessifolia 'Butterfly'	Diervilla	C1,5, 30-40	1450	0,40 x 0,40 m.	1e rij planten 0,30 m. uit de opsluitingen. Driehoeksverband.
C	Lonicera nitida 'Maigrun'	Struikkamperfolie	C1,5, 30-40	2300	0,50 x 0,50 m.	1e rij planten 0,30 m. uit de opsluitingen. Driehoeksverband.
D	Hydrangea paniculata 'Dart's Little Dot'	Pluimhortensia	C1,5, 30-40	300	0,50 x 0,50 m.	4 st/m ²
E	Hypericum inodorum 'Rheingold'	Hertschool	C1,5, 30-40	440	0,50 x 0,50 m.	1e rij planten 0,30 m. uit de opsluitingen. Driehoeksverband.
F	Pennisetum alopecuroides 'Hamel'	Lampenpoetser	P9	350	0,40 x 0,40 m.	6 st/m ²
G	Ligustrum ovalifolium	Liguster	100-125	2650	0,30 x 0,30 m.	1e rij planten 0,30 m. uit de opsluitingen. Driehoeksverband.
H	Acer campestre	Veldesdoorn	125-150	100	0,50 x 0,50 m.	2 rijen. Rijafstand 0,50 m. Driehoeksverband.
I	Corylus avellana	Hazelaar	125-150	25	1,50 x 1,50 m.	Driehoeksverband. Mengen met J.
J	Cornus alba	Kornoelje	125-150	50	1,50 x 1,50 m.	Driehoeksverband. Mengen met I.
K	Fagus sylvatica	Beuk	125-150	160	3st/m ¹	1 rij
Gazon						
L	Mengsel 'Speelgazon'		10 are	20 kg.	2kg/are	Vrij van puin opleveren.

Teelleende in de plantvakken leveren vrij van wortelonkruiden zoals bv kwekgras en vrij van puin
3 weken voorafgaand aan het planten het onkruid en grassen in de plantvakken dood spuiten met Round-Up.
Voorafgaand aan het planten de plantvakken frezen en egaliseren
De plantvakken puinvrij opleveren.

Rev.	Datum	Omschrijving	Status	Getek.	Gecontr.
Opdrachtgever			Gemeente Hulst		Getek. : mve
Afdeling Openbare Ruimte					Datum : 16-01-2016
Project			Rotonde Zoutestraat-Koolstraat		Tek. nr. : 103-10-2016
Fase			definitief		Blad : 1 van 1
Onderwerp			Beplantingsplan		Betek. : 1-2016
					Schaal : 1:500
					Formaat : A0