
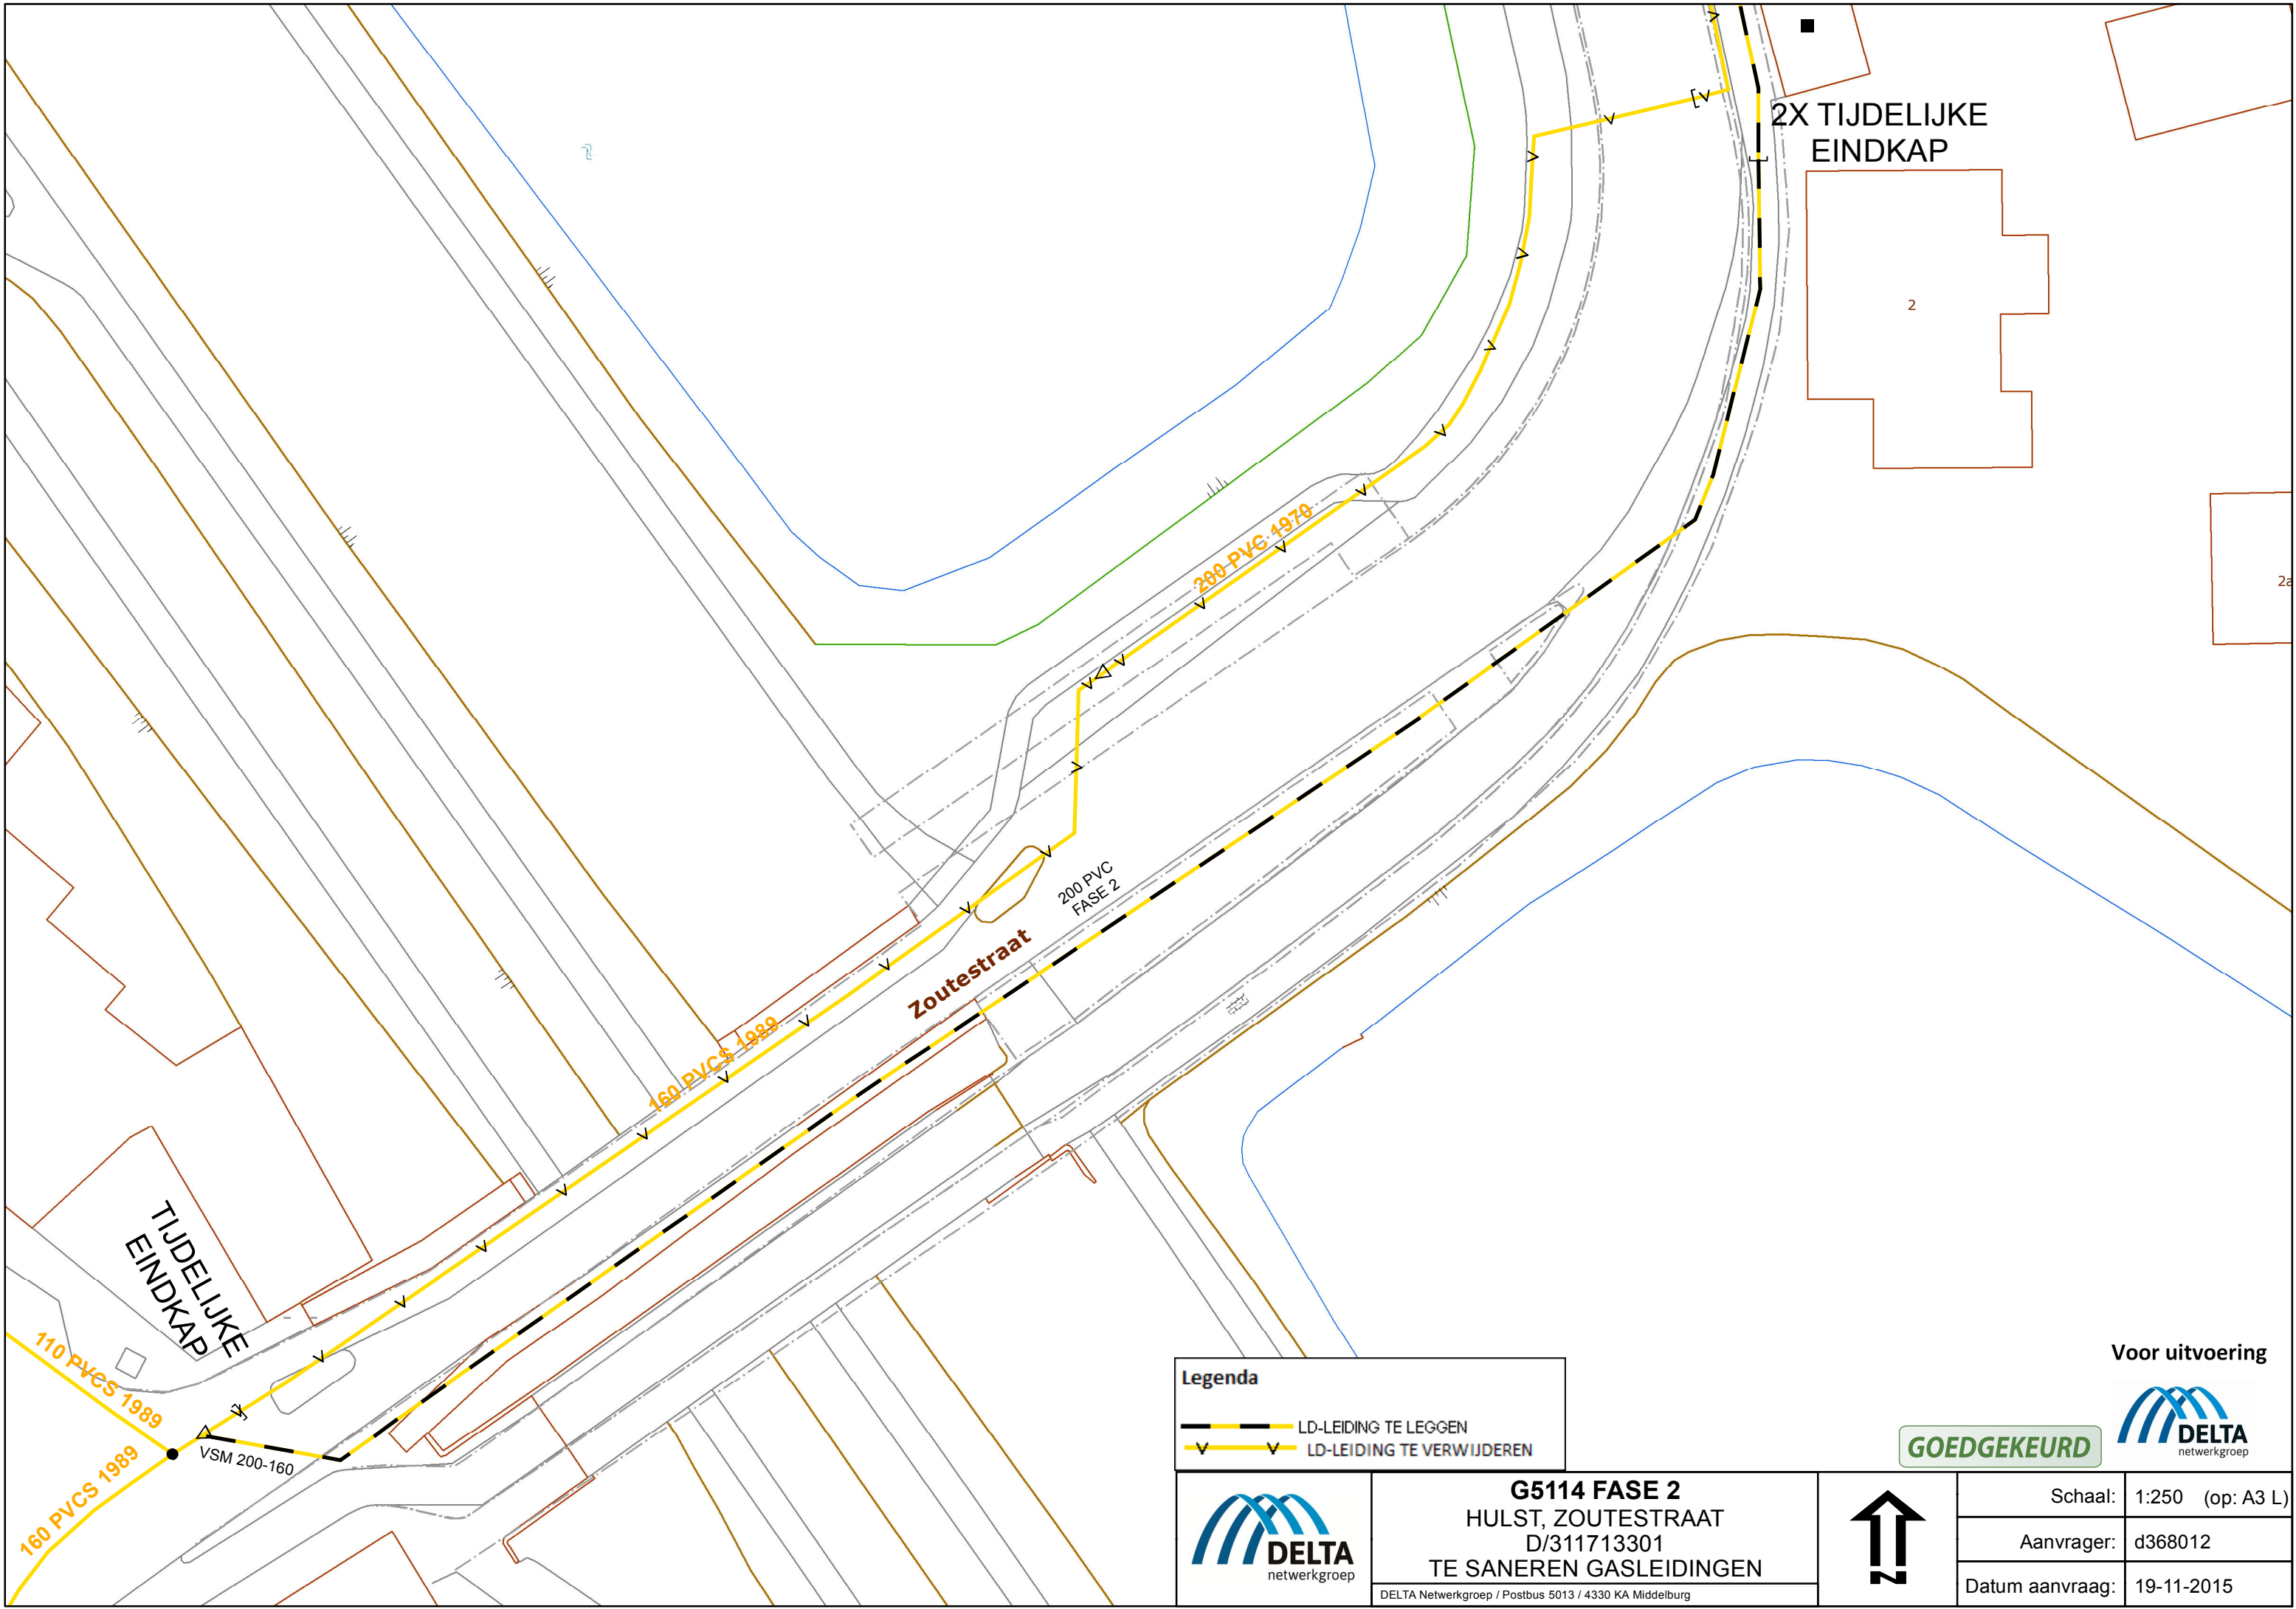


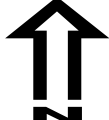

Legenda

— LD-LEIDING TE LEGGEN

- - LD-LEIDING TE VERWIJDEREN

	G5114 FASE 2 HULST, ZOUTESTRAAT D/311713301 TE SANEREN GASLEIDINGEN		Schaal: 1:250 (op: A3 L)
	DELTA Netwerkgroep / Postbus 5013 / 4330 KA Middelburg		Aanvrager: d368012
			Datum aanvraag: 19-11-2015

Voor uitvoering



GOEDGEKEURD