


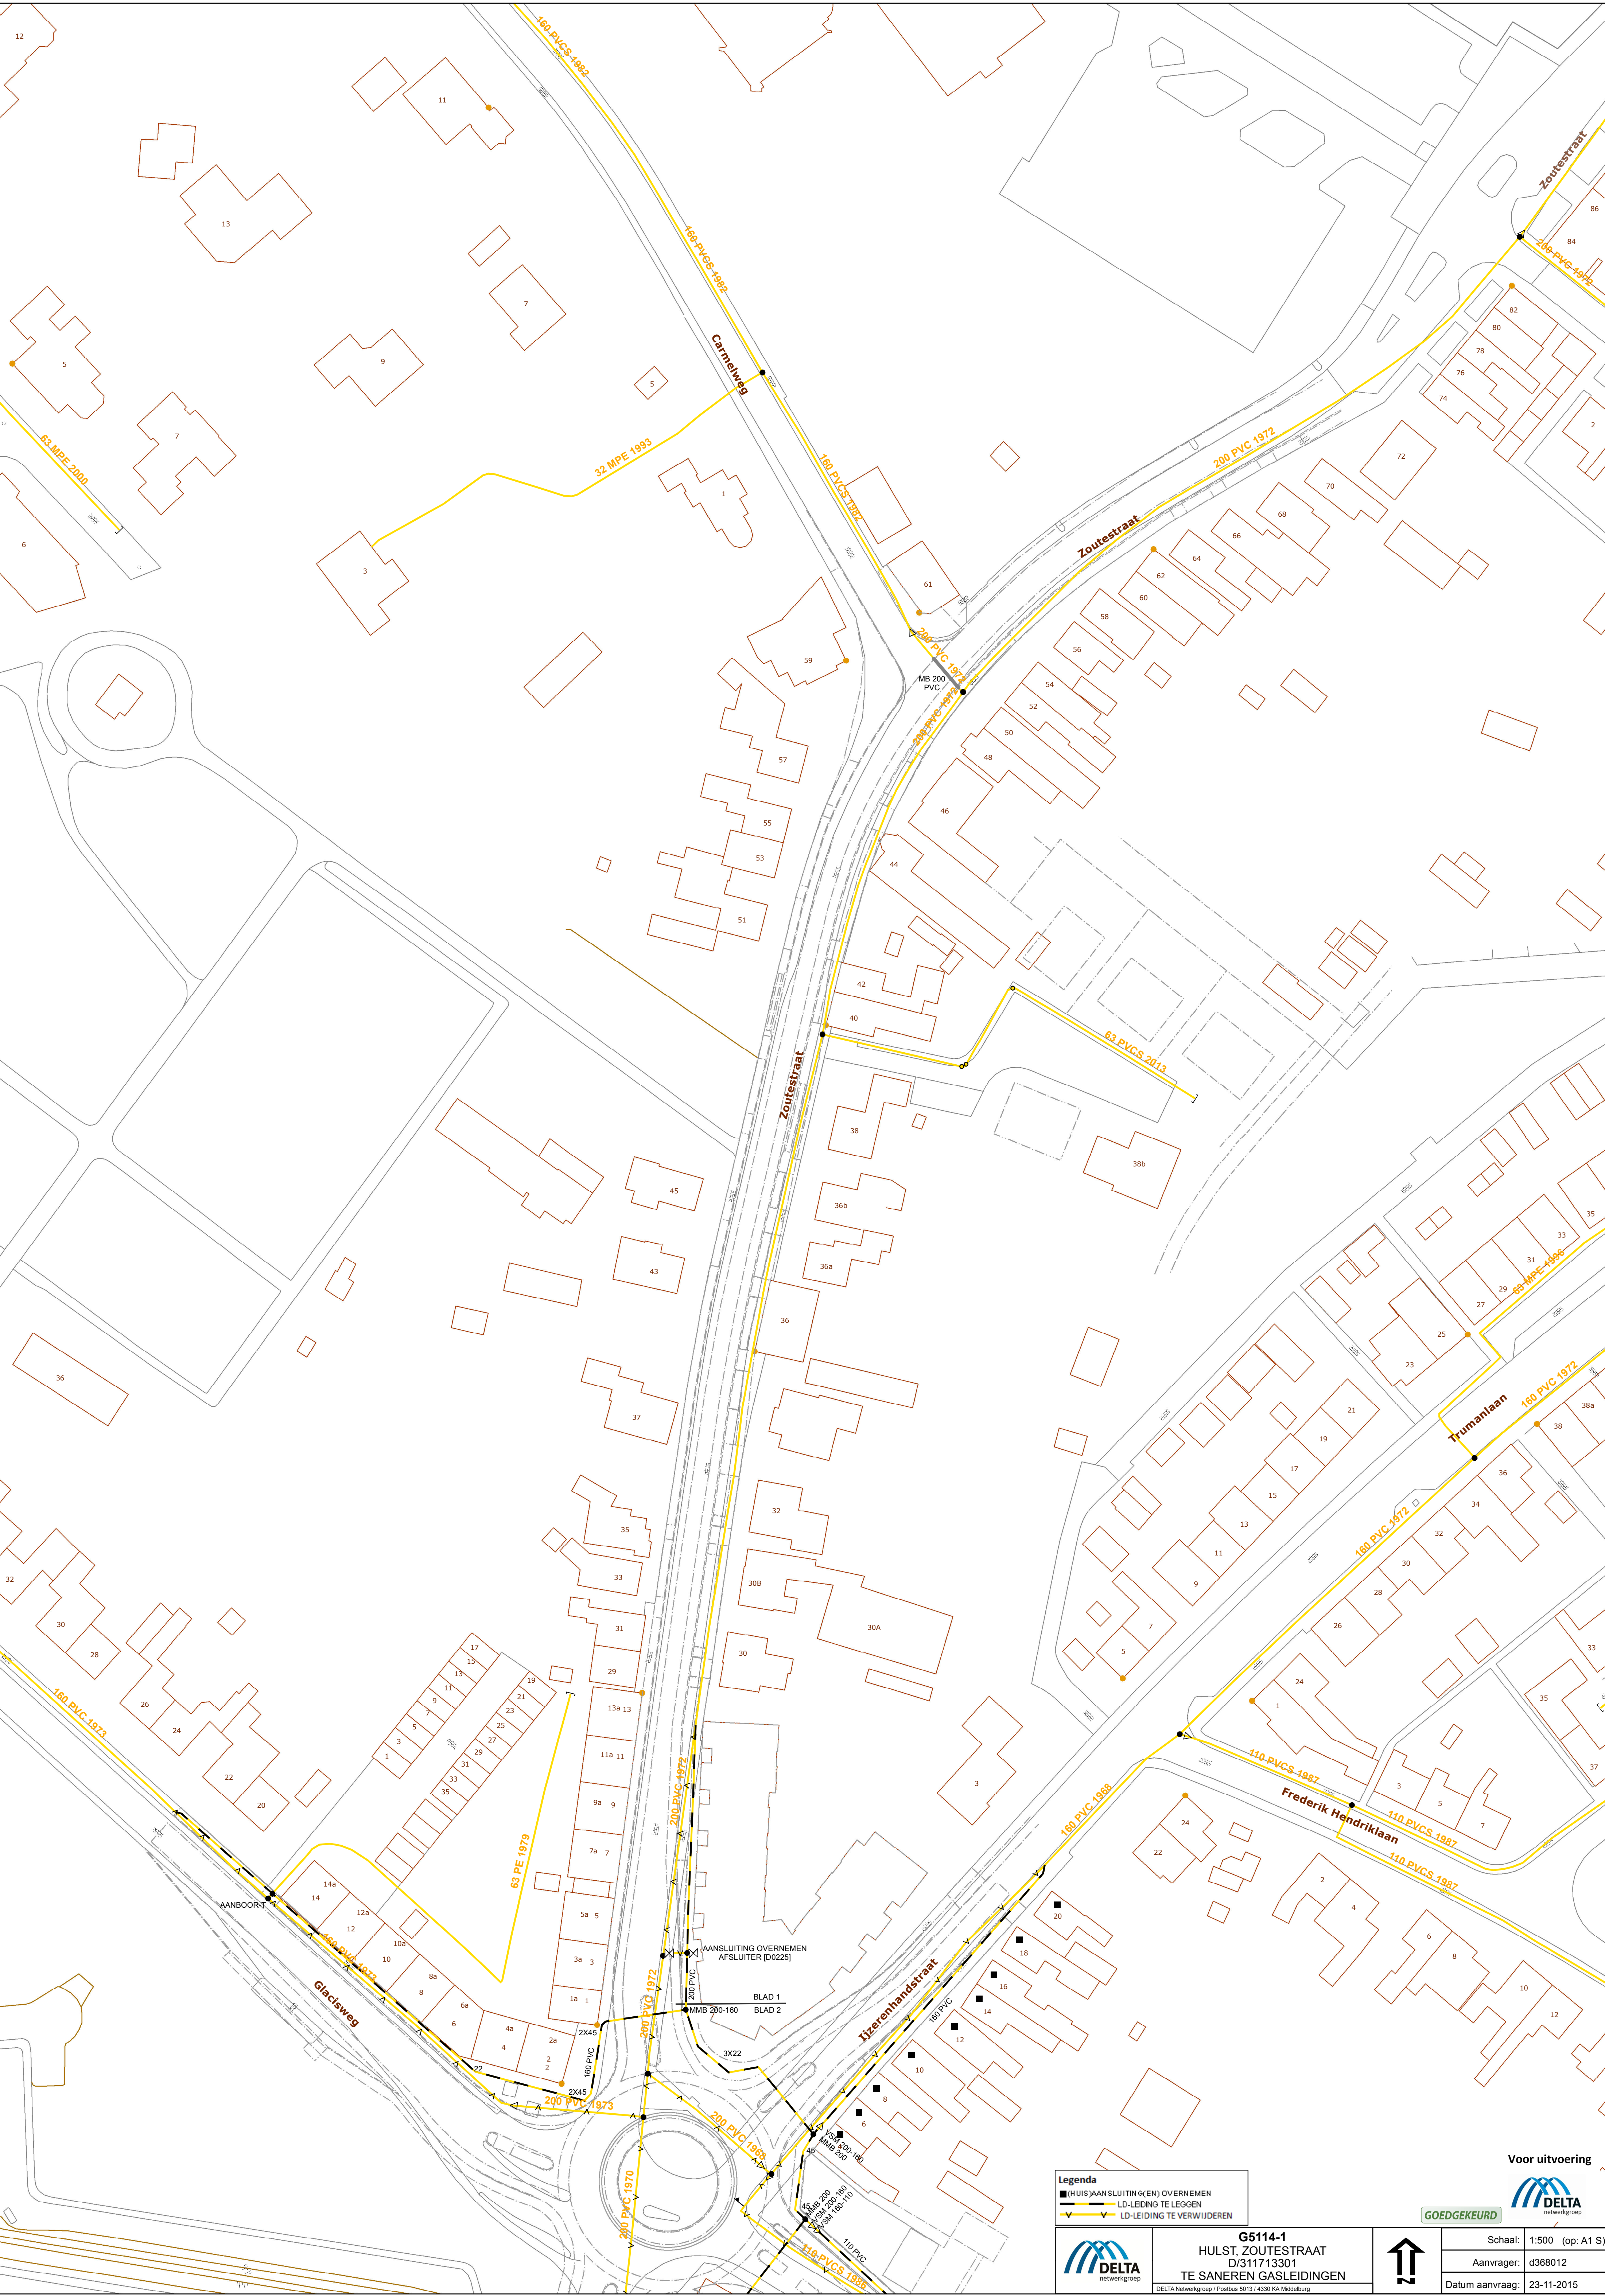


Legenda

- (HUIS)AANSLUITING(EN) OVERNEMEN
- LD-LEIDING TE LEGGEN
- LD-LEIDING TE VERWIJDEREN



G5114-1
HULST, ZOUTESTRAAT
D/311713301
TE SANEREN GASLEIDINGEN

DELTA Netwerkgroep / Postbus 5013 / 4330 KA Middelburg

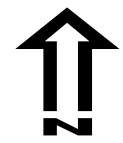

GOEDGEKEURD

Voor uitvoering



Schaal:	1:500 (op: A1 S)
Aanvrager:	d368012
Datum aanvraag:	23-11-2015