


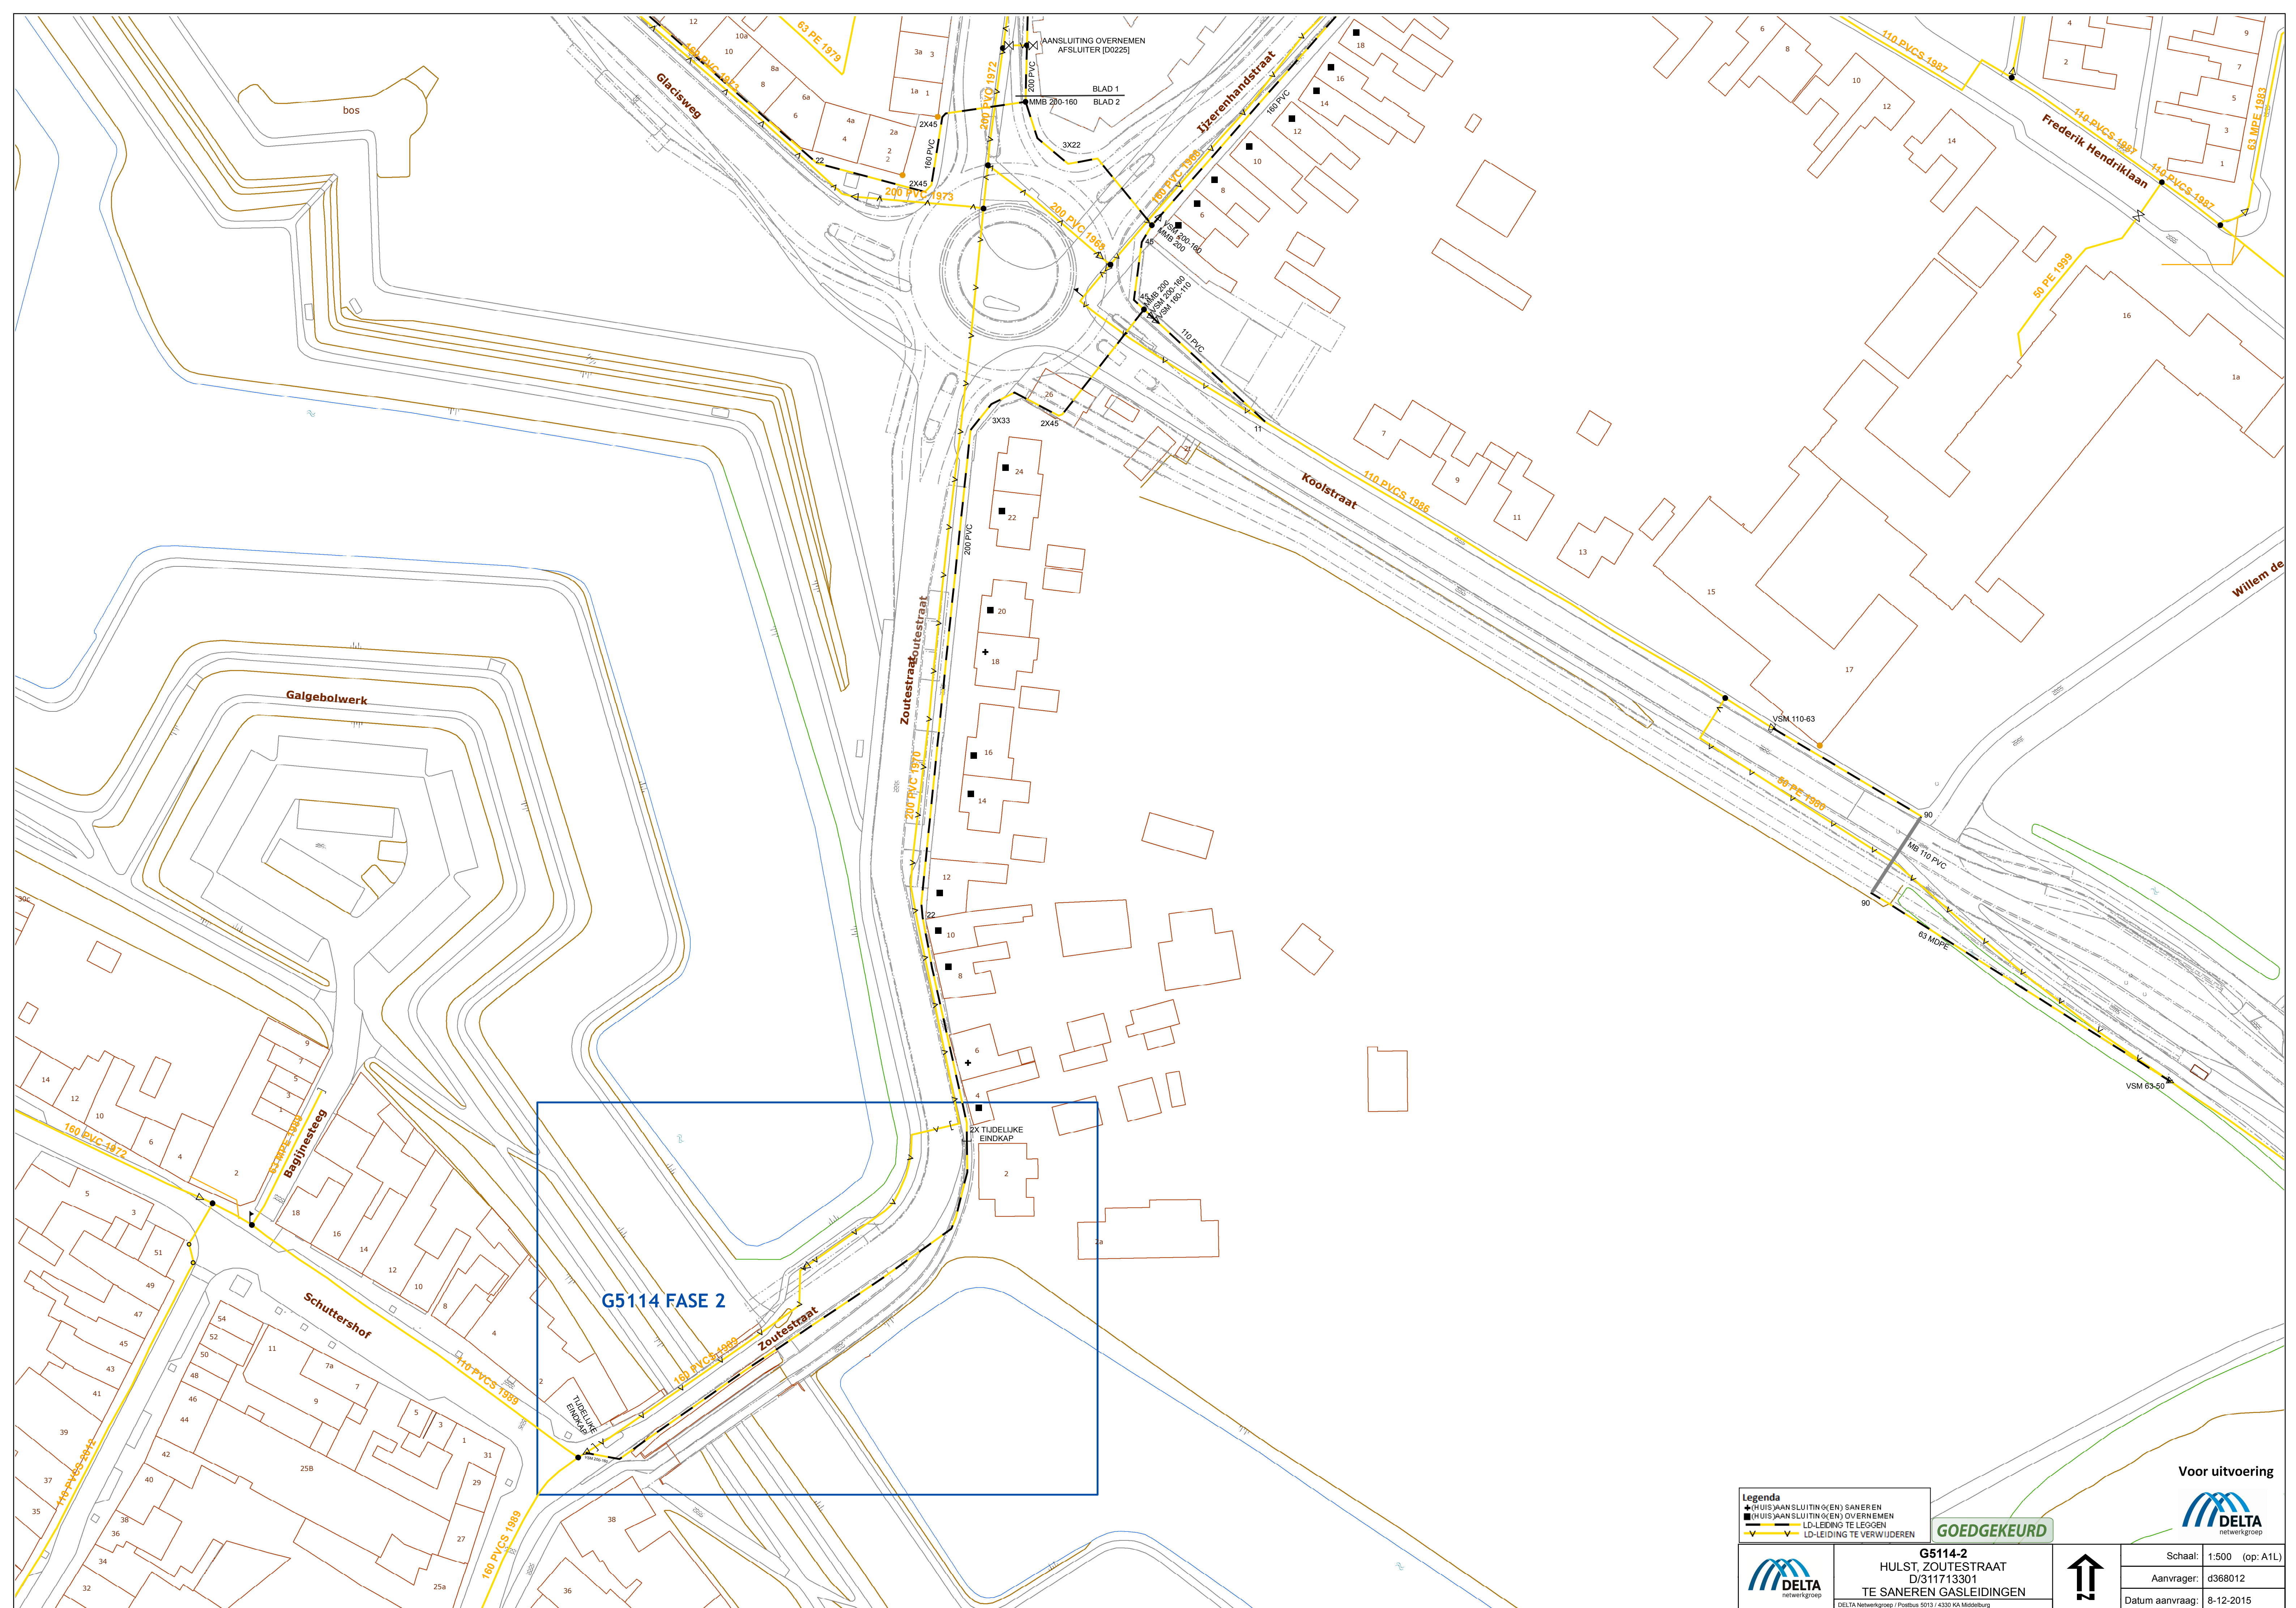


Legenda

- (HUIS)AANSLUITING(EN) SANEREN
- (HUIS)AANSLUITING(EN) OVERNEMEN
- LD-LEIDING TE LEGGEN
- - - LD-LEIDING TE VERWIJDEREN

GOEDGEKEURD



G5114-2
HULST, ZOUTESTRAAT
D/311713301
TE SANEREN GASLEIDINGEN

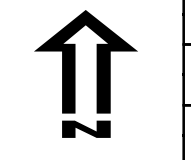

Schaal:	1:500 (op: A1L)
Aanvrager:	d368012
Datum aanvraag:	8-12-2015

Voor uitvoering



DELTA Netwerkgroep / Postbus 5013 / 4330 KA Middelburg