


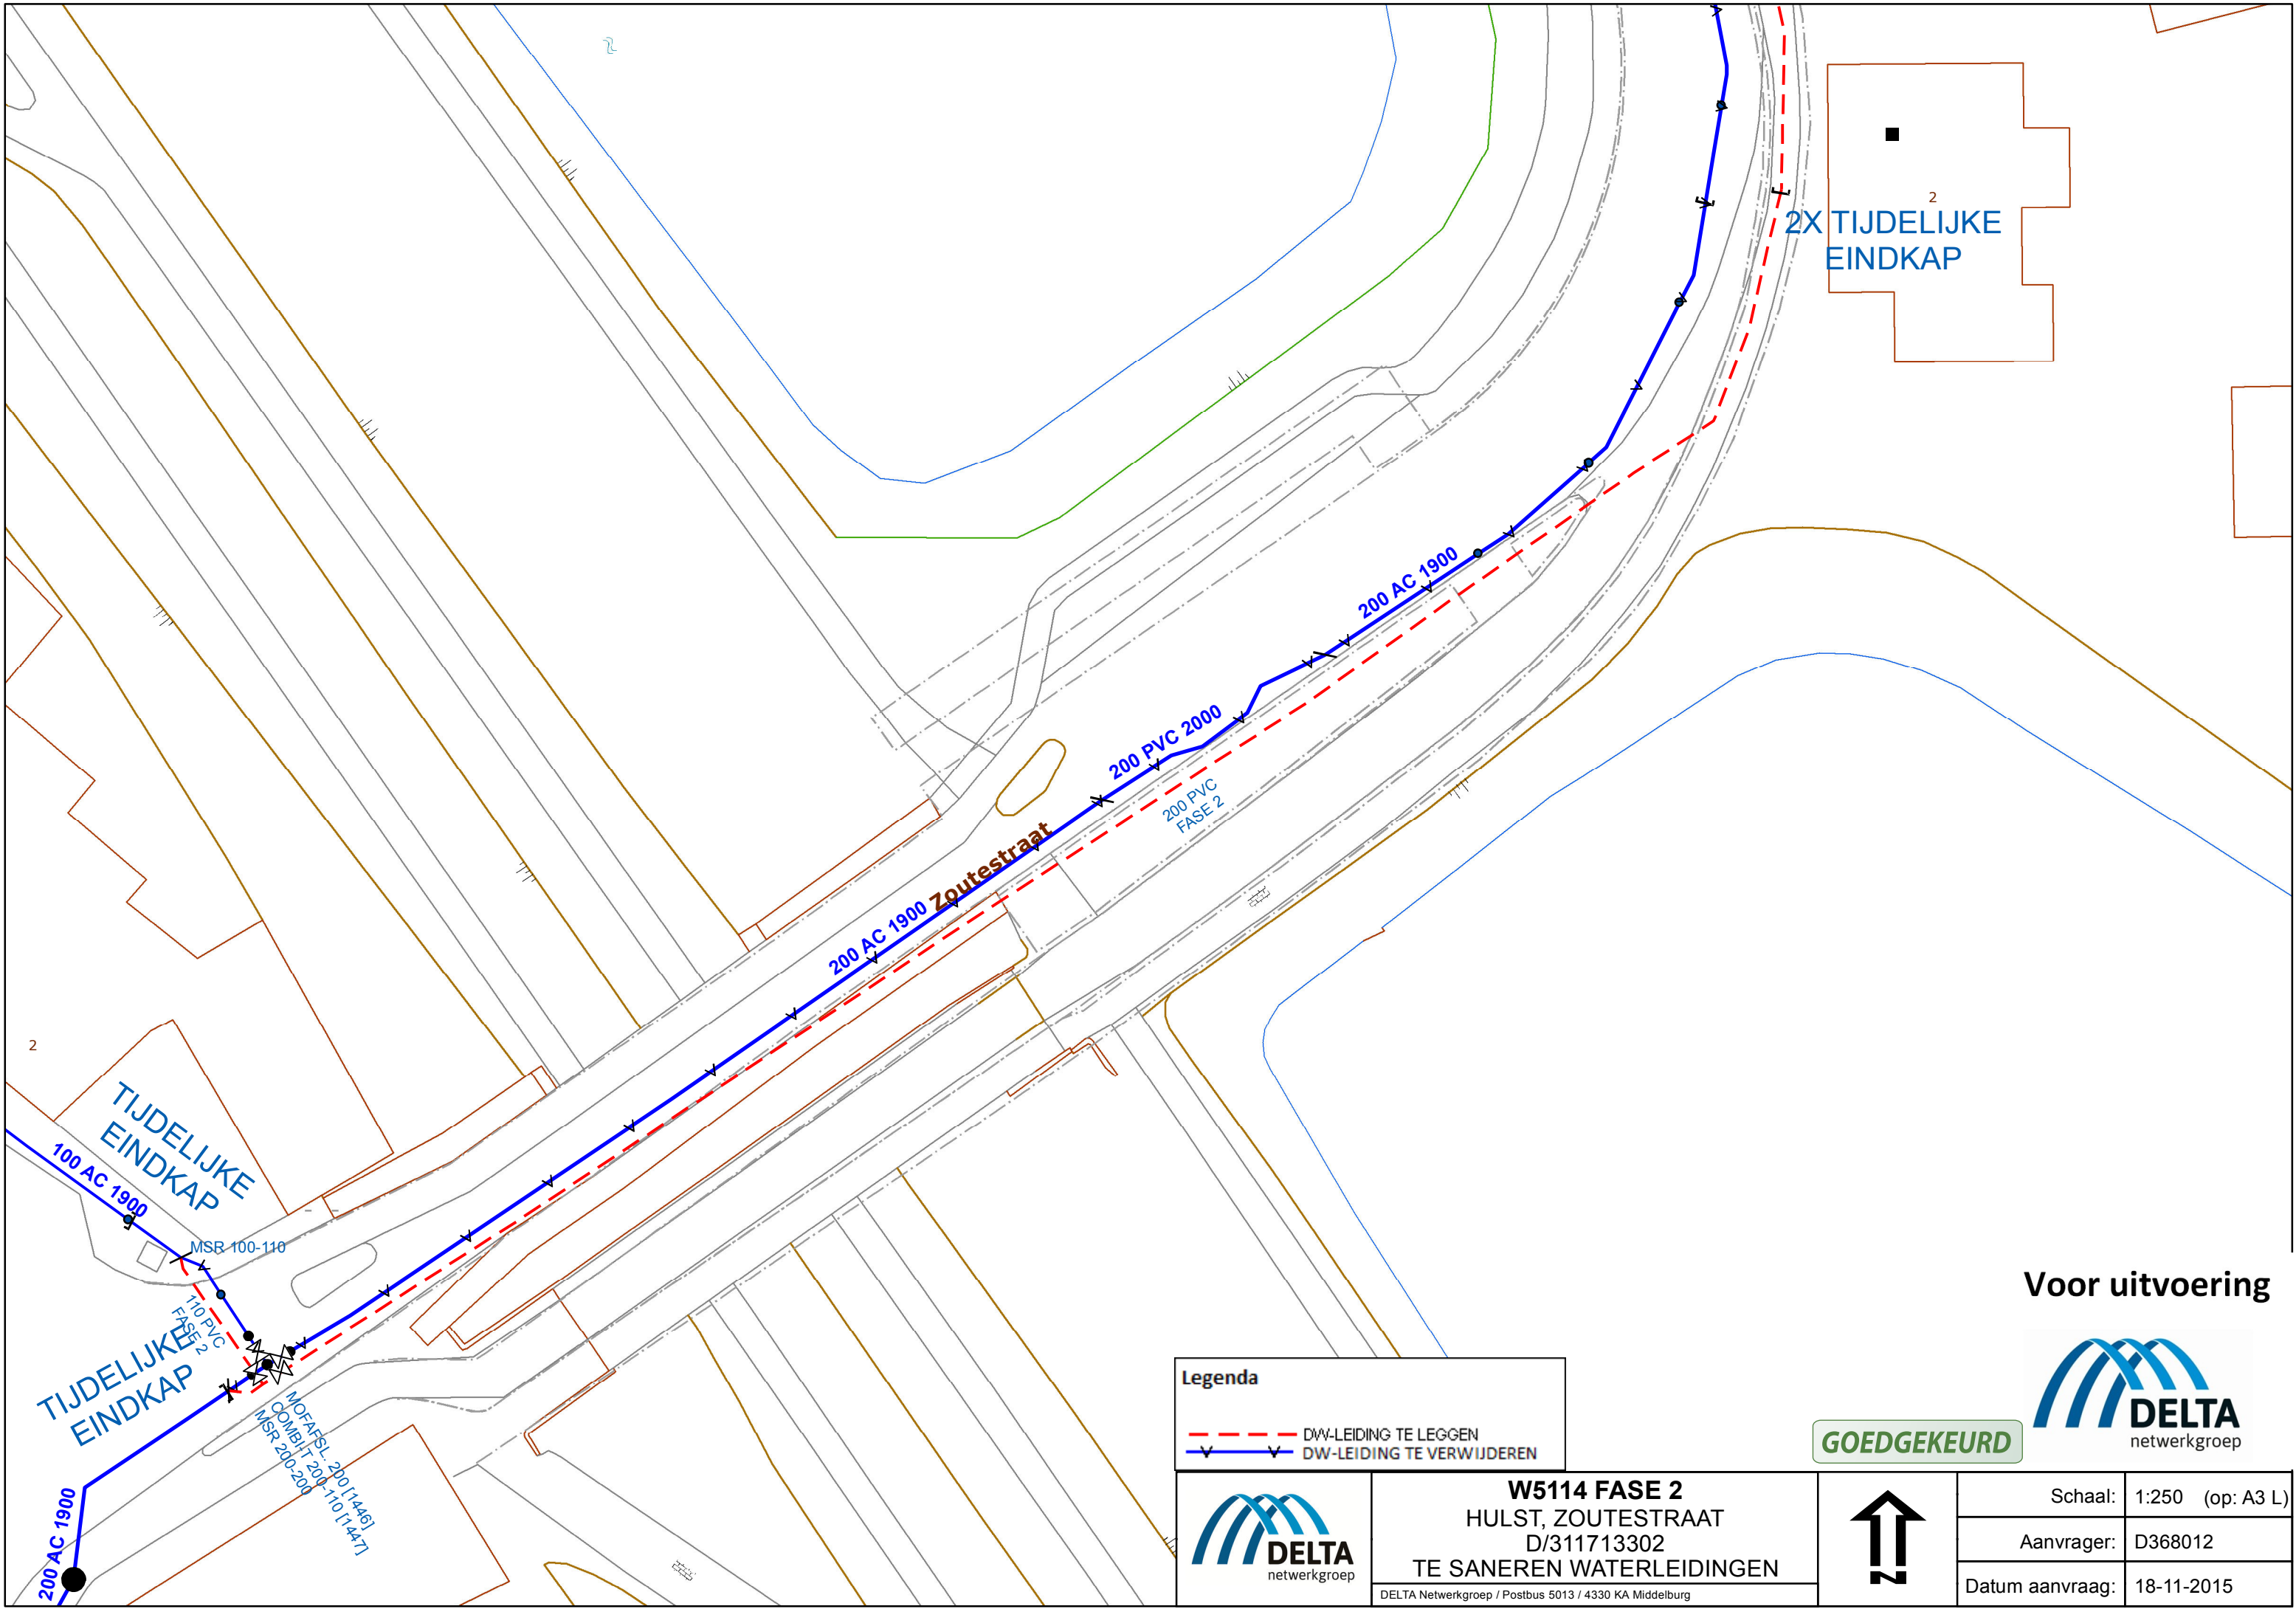

Voor uitvoering



GOEDGEKEURD

Legenda

DW-LEIDING TE LEGGEN

DW-LEIDING TE VERWIJDEREN

W5114 FASE 2

HULST, ZOUTESTRAAT

D/311713302

TE SANEREN WATERLEIDINGEN

Schaal: 1:250 (op: A3 L)

Aanvrager: D368012

Datum aanvraag: 18-11-2015

DELTA Netwerkgroep / Postbus 5013 / 4330 KA Middelburg