


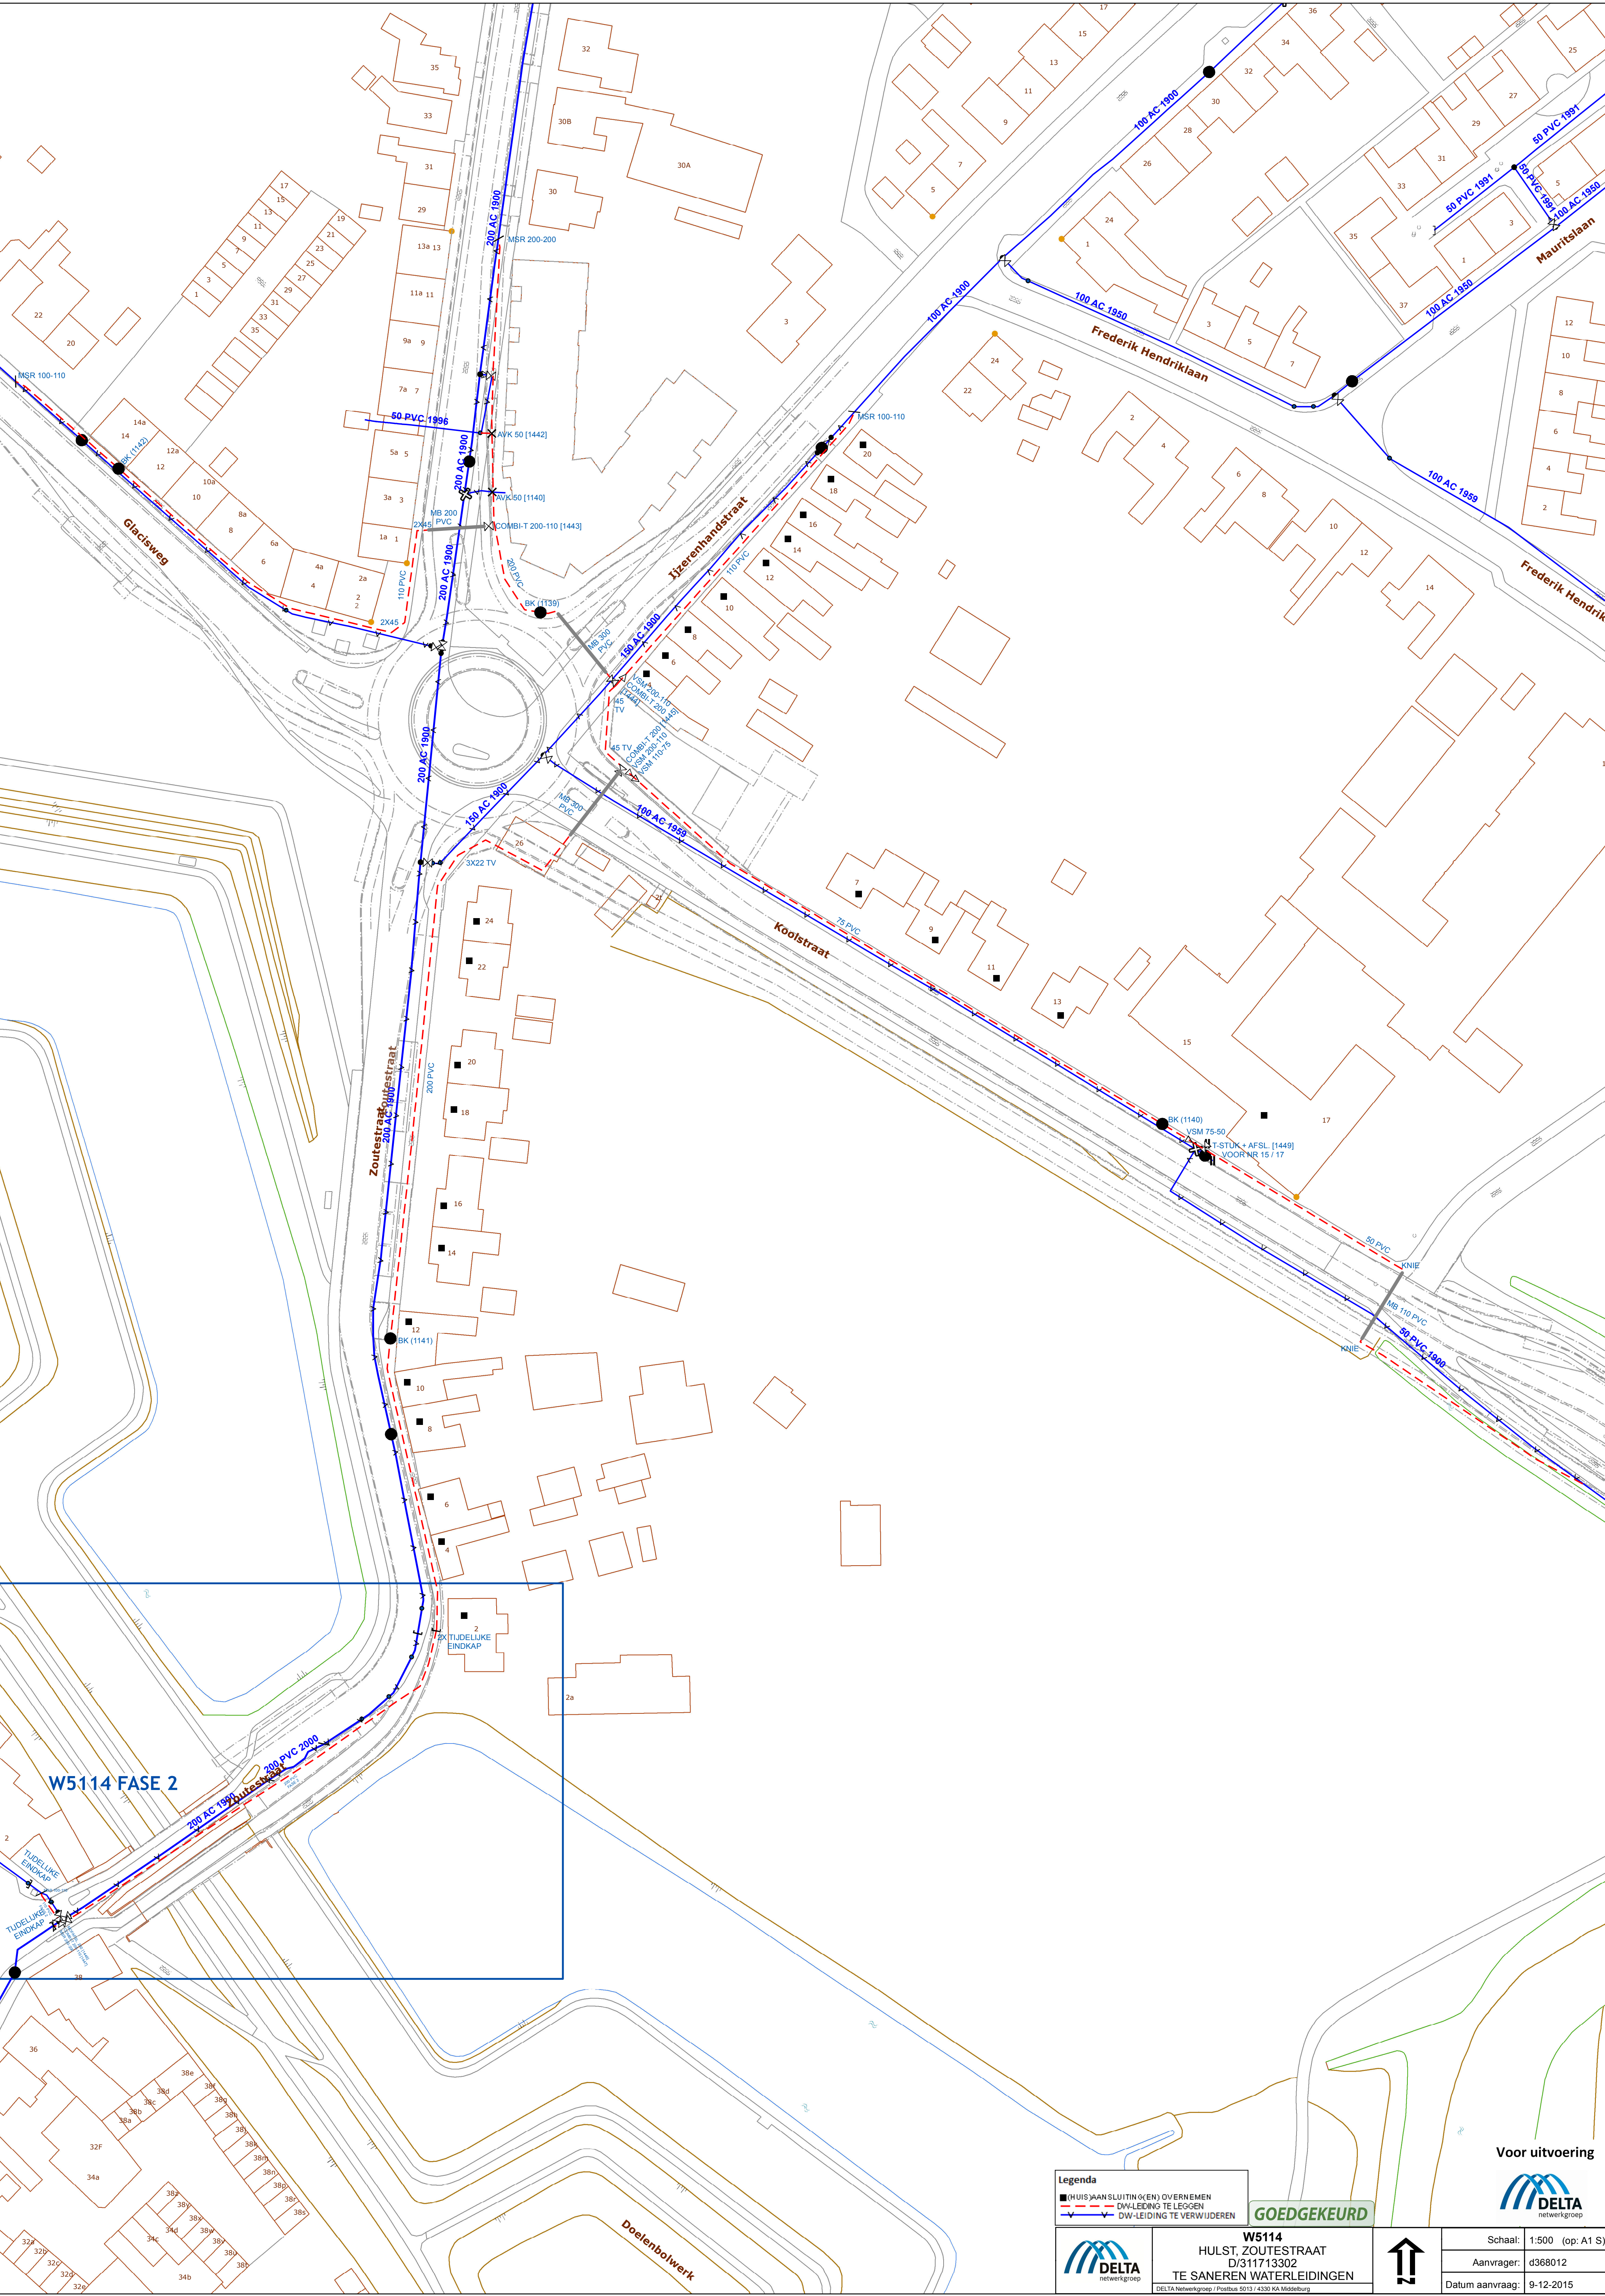

W5114 FASE 2

Legenda

- (HUIS)AANSLUITING(EN) OVERNEMEN
- DW-LEIDING TE LEGGEN
- DW-LEIDING TE VERWIJDEREN

GOEDGEKEURD



W5114
HULST, ZOUTESTRAAT
D/311713302
TE SANEREN WATERLEIDINGEN



Schaal: 1:500 (op: A1 S)
Aanvrager: d368012
Datum aanvraag: 9-12-2015

Voor uitvoering

