


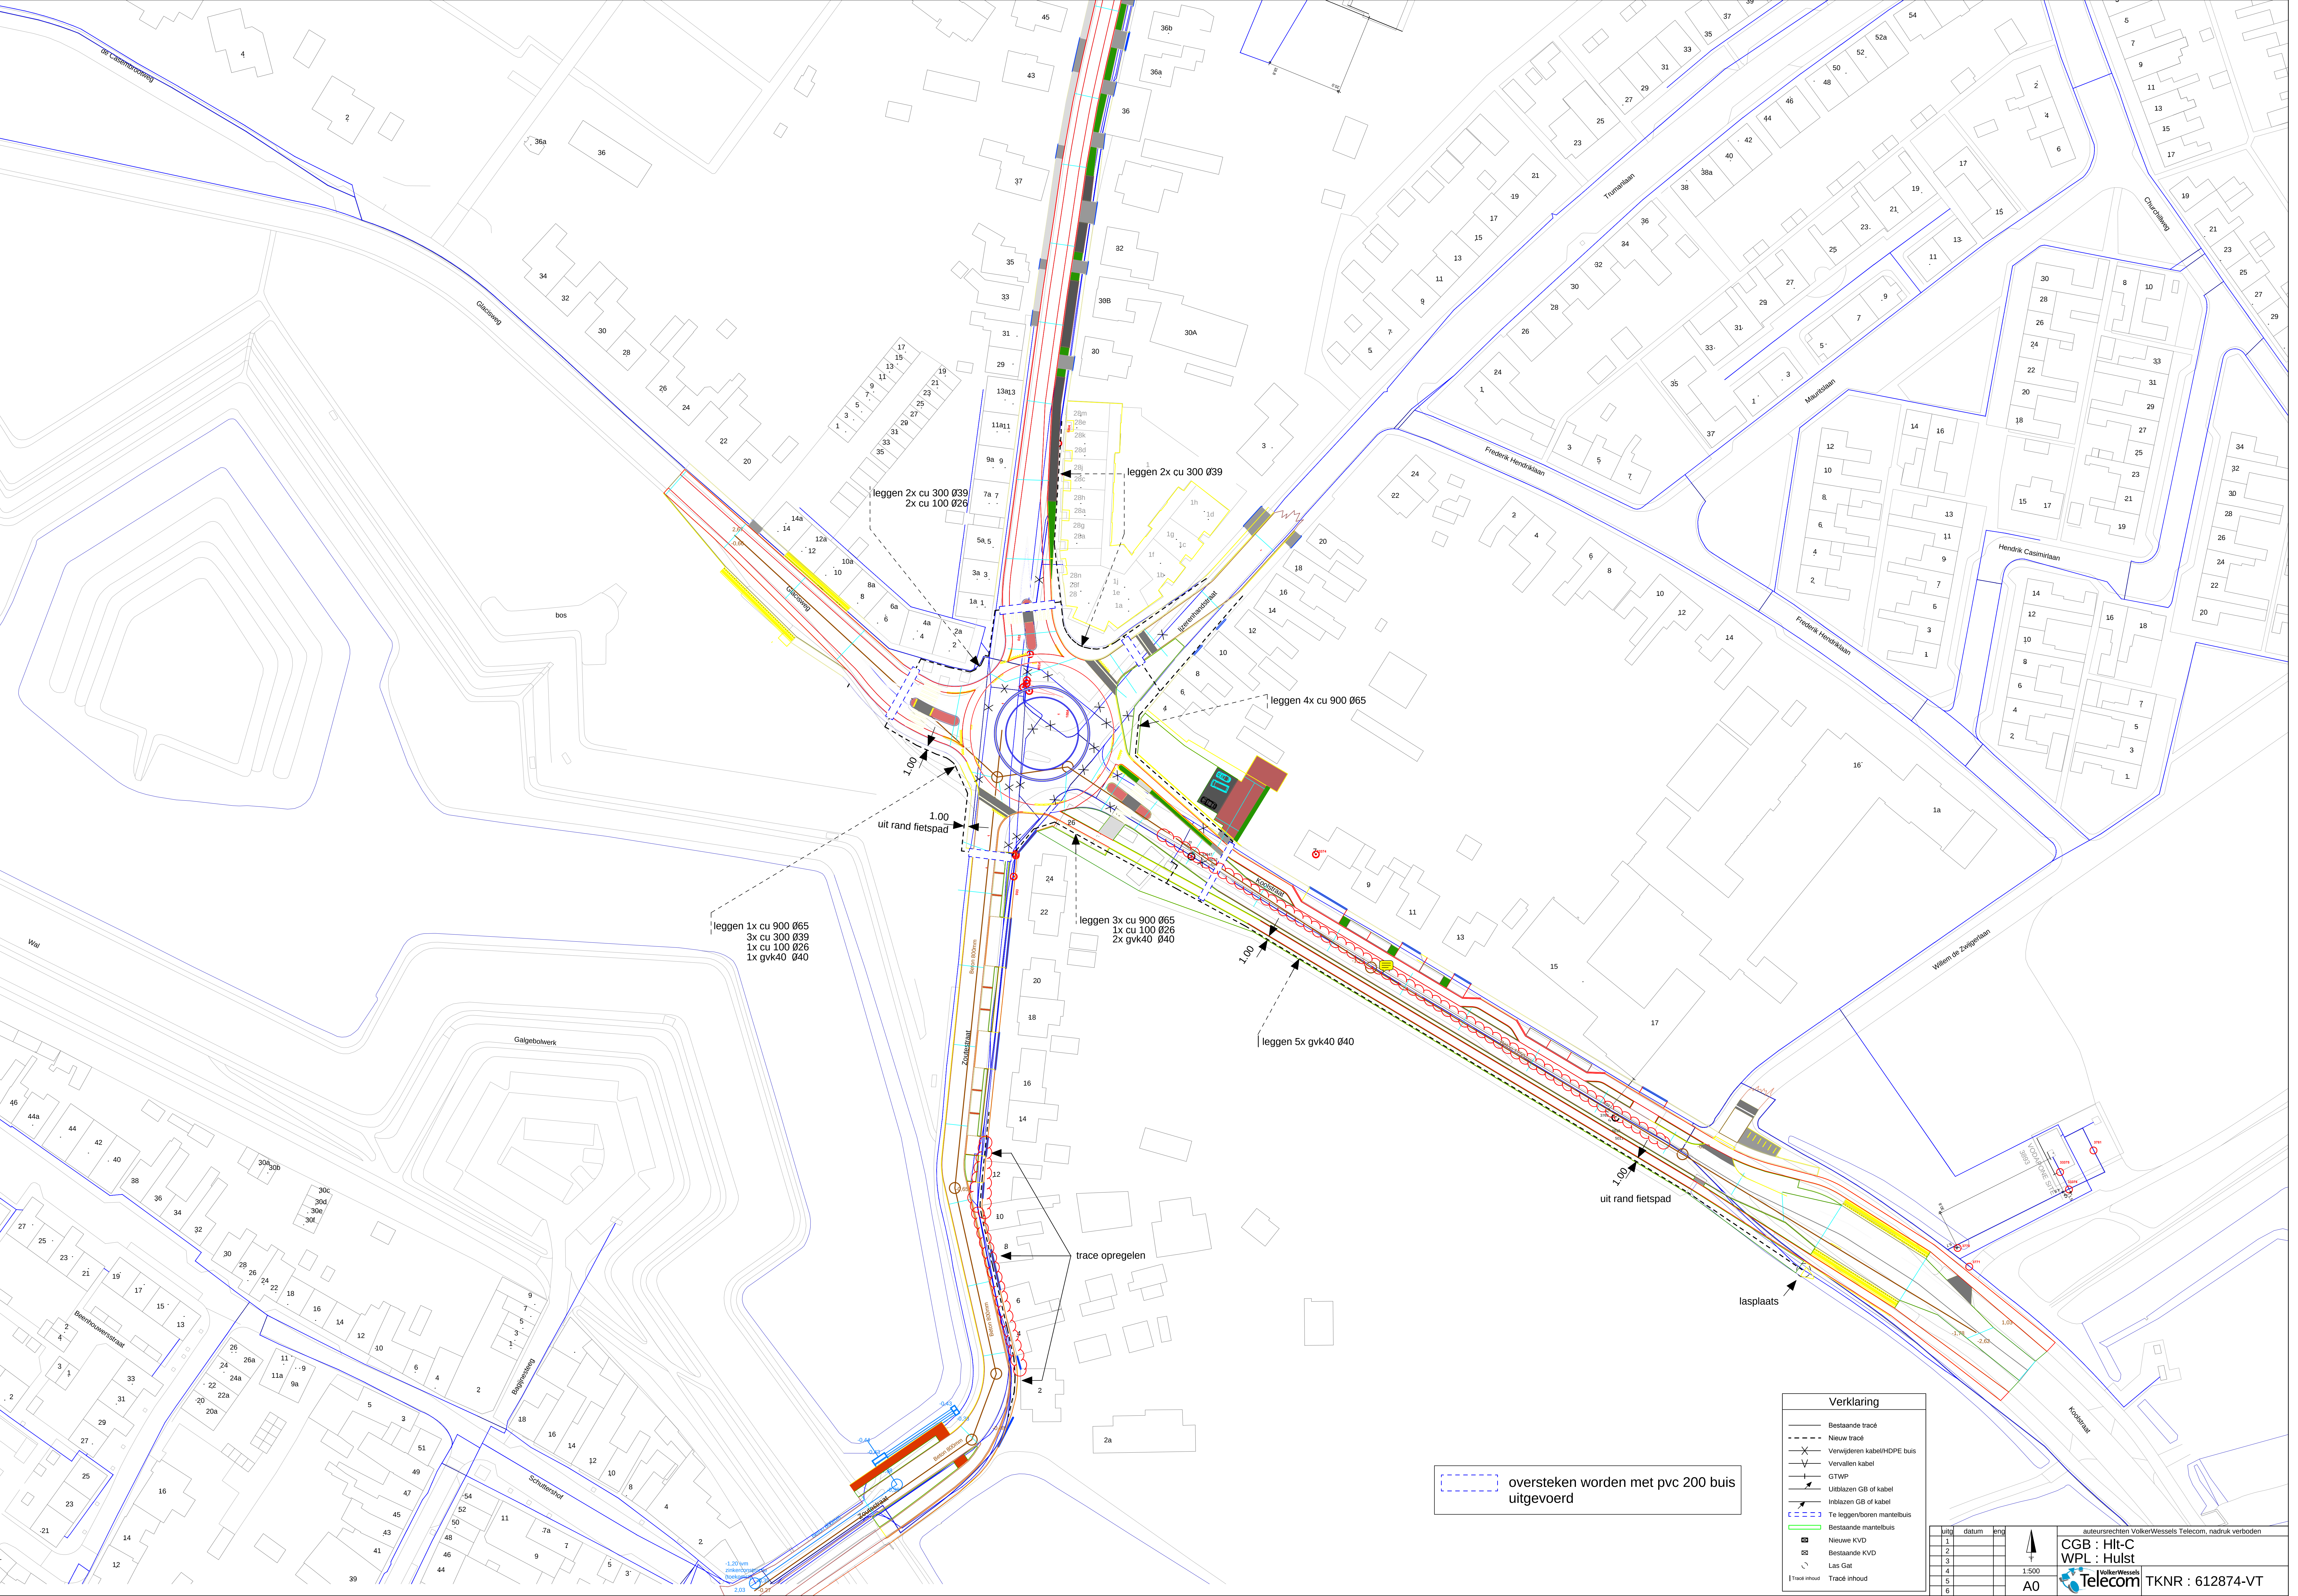

oversteken worden met pvc 200 buis
uitgevoerd

Verklaring		
—	Bestaande trace	
- - -	Nieuwe trace	
✕	Vervuilen kabel/HDPPE buis	
✕	Vervuilen kabel	
✕	GTWP	
✕	Uitblazen GB of kabel	
✕	Inblazen GB of kabel	
✕	Te leggen/boren mantelbuis	
✕	Bestaande mantelbuis	
✕	Nieuwe KVD	
✕	Bestaande KVD	
✕	Las Gat	
✕	Trace inhoud	
✕	Trace inhoud	