


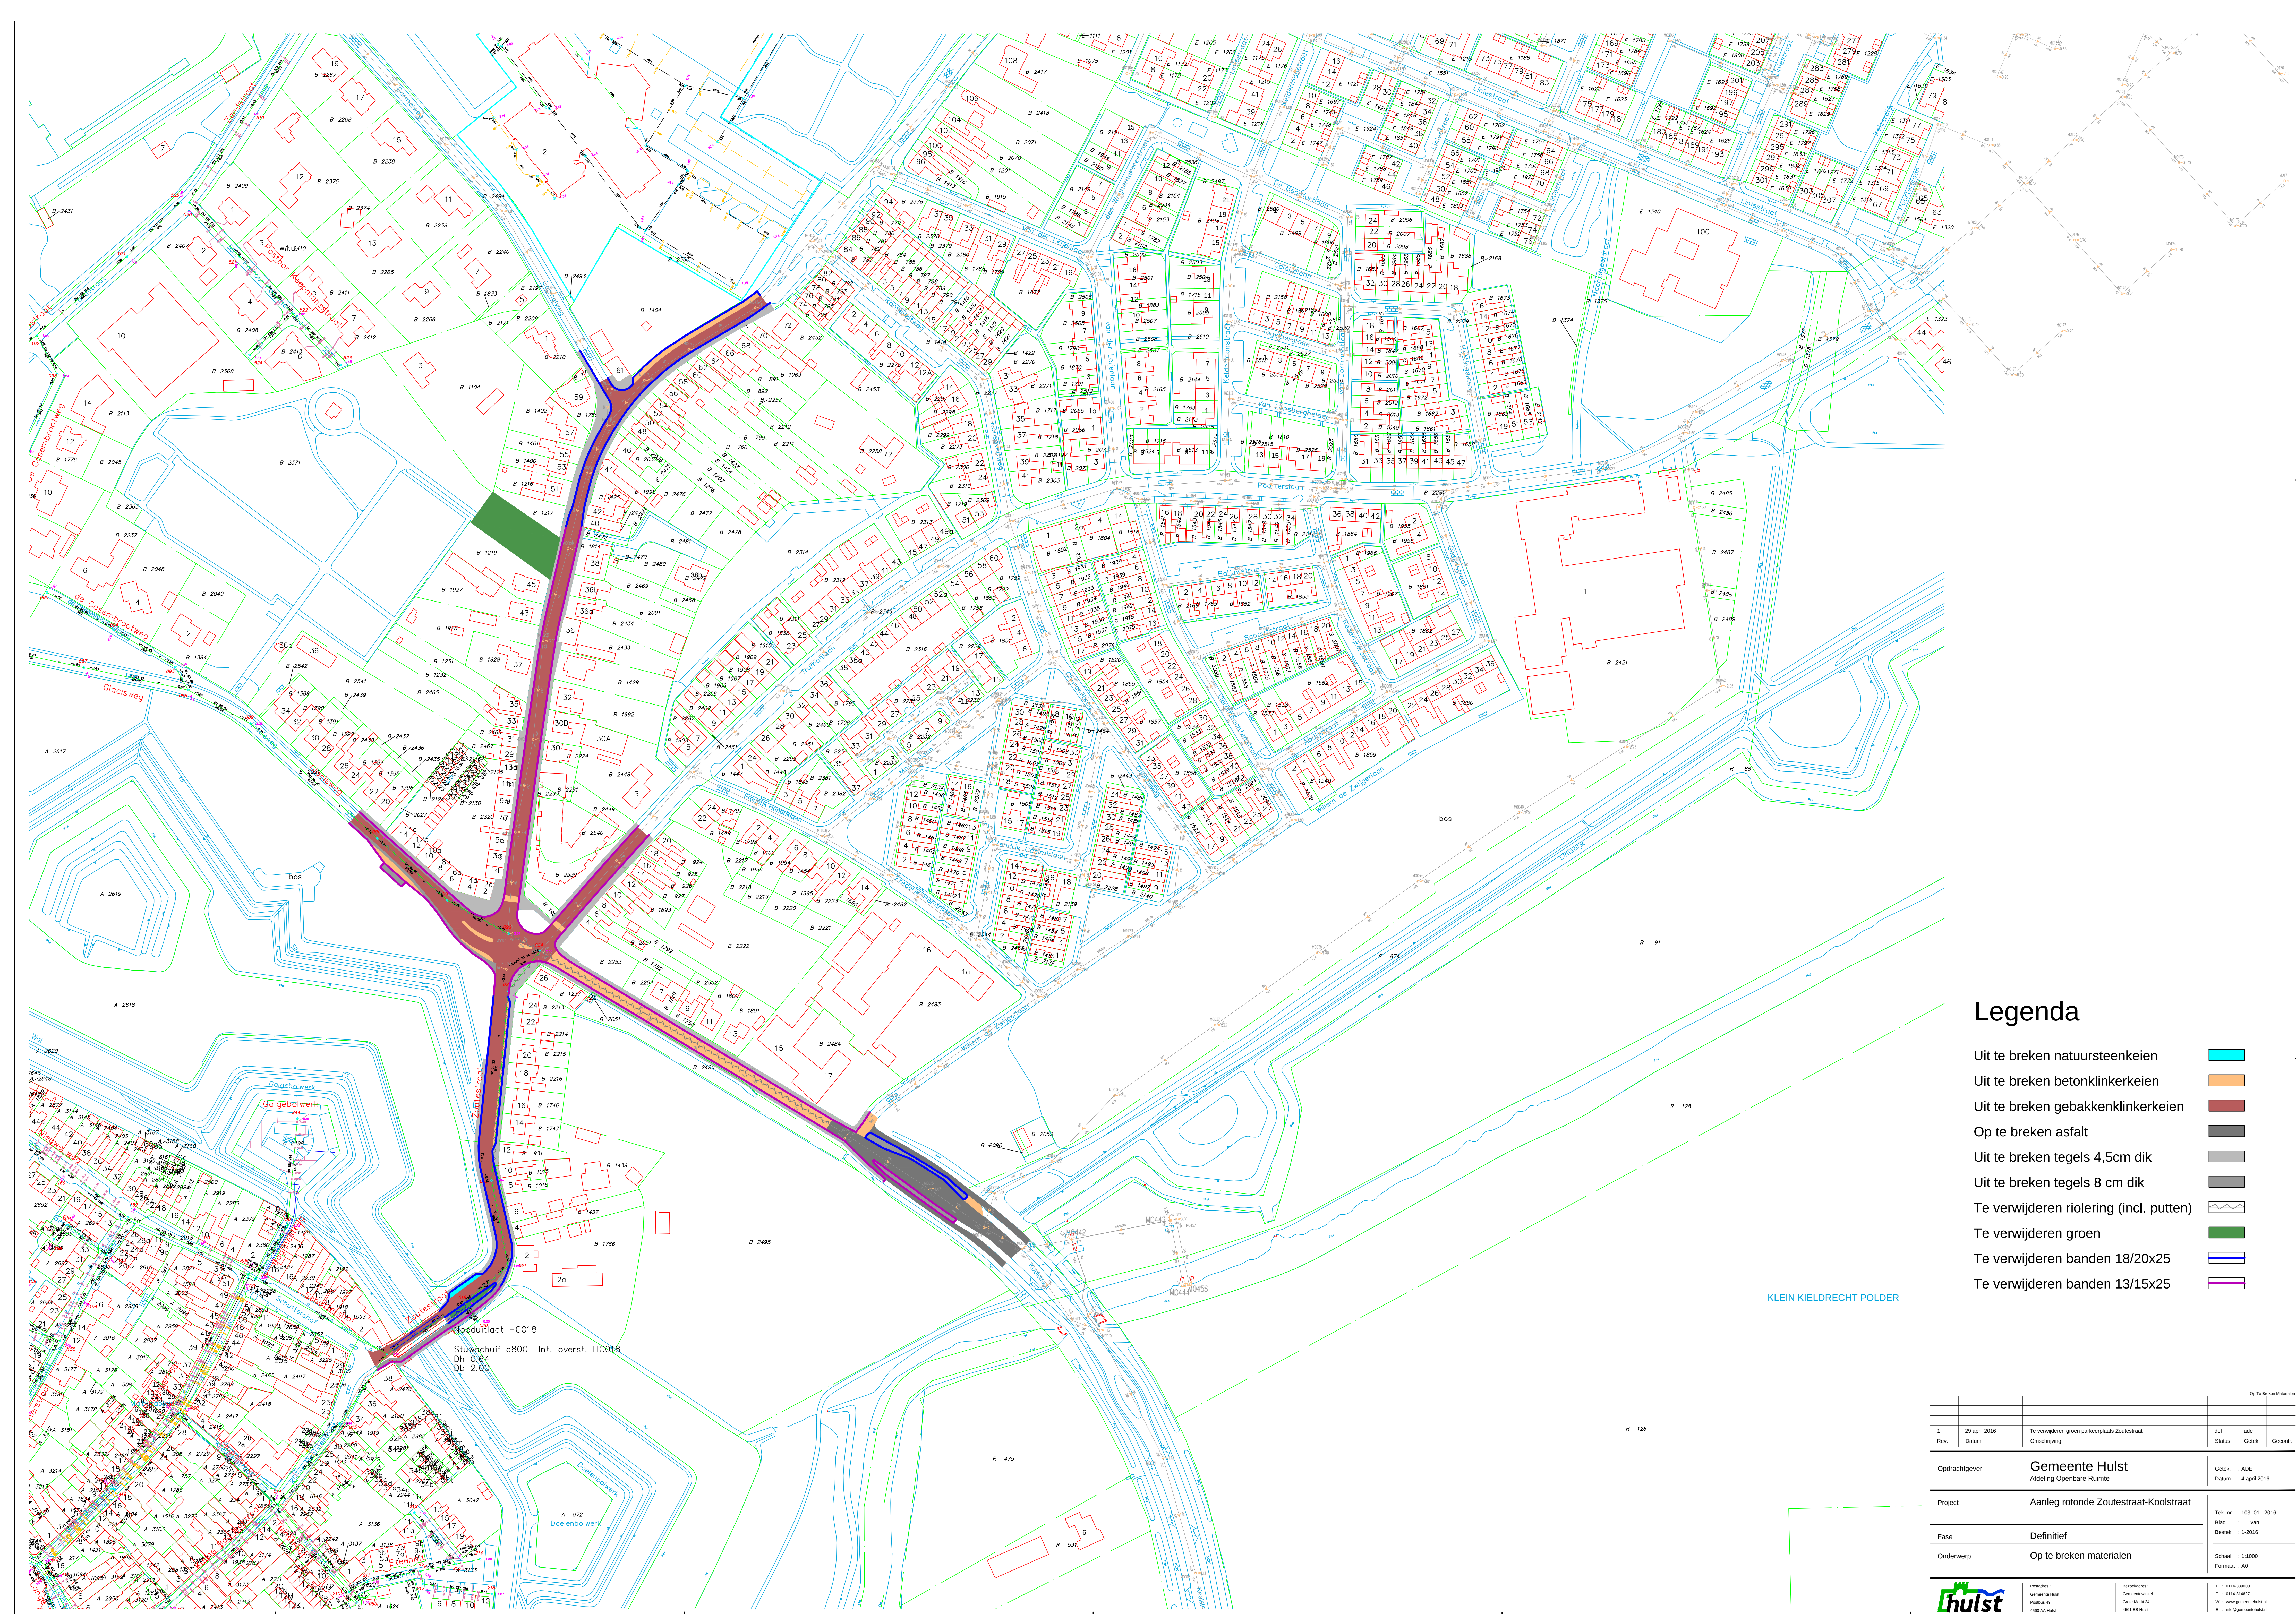

Legenda

- Uit te breken natuursteenkeien
- Uit te breken betonklinkerkeien
- Uit te breken gebakkenklinkerkeien
- Op te breken asfalt
- Uit te breken tegels 4,5cm dik
- Uit te breken tegels 8 cm dik
- Te verwijderen riolering (incl. putten)
- Te verwijderen groen
- Te verwijderen banden 18/20x25
- Te verwijderen banden 13/15x25

		Op te Breken Materialen	
1	29 april 2016	Te verwijderen groen parkerplaats Zoutestraat	def
Rev.	Datum	Omschrijving	Status
Opdrachtgever		Gemeente Hulst	Gelek
Project		Aanleg rotonde Zoutestraat-Koolstraat	ade
Fase		Definitief	Geconr.
Onderwerp		Op te breken materialen	
T : 016-398000		F : 016-314007	Tek. nr. : 109-01-2016
P : 016-314007		W : www.gemeentehulst.nl	Blad : van
E : info@gemeentehulst.nl			Beslek : 1-2016
Formaat : A0			Schaal : 1:1000
Formaat : A0			Formaat : A0
Projectnaam		Gemeente Hulst	Bevoegdheid
Projectnaam		Projectnaam	Bevoegdheid
Projectnaam		Projectnaam	Bevoegdheid