


Bestaande situatie 1 : 100

Algemeen

Maten in millimeters, tenzij anders vermeld
Peilmaten in meters t.o.v. N.A.P.
Materiaalafmetingen in mm

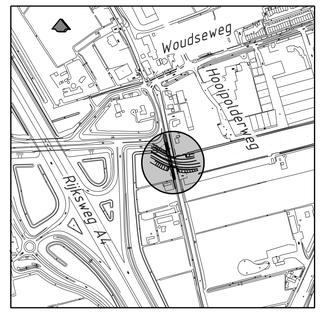

Situering viaduct Hooipolder

omschrijving wijziging	datum	getekend
E		
D		
C		
B		
A		

Bestek

Pieters Bouwtechniek Haarlem BV
Vlietsorgstraat 15 2012 JB Haarlem
Postbus 4906 2003 EX Haarlem
Tel: 023-543 19 99 Fax: 023-531 64 48
Email adres: p.haasnoot@pieters.net
www.pietersbouwtechniek.nl

PIETERS BOUWTECHNIEK

onderwerp

Constructietekening Viaduct

Bestaande situatie

formaat	A0
schaal	zie tekening
datum	27-03-2015
projectleider	P. Haasnoot
tekenaar	P. Niek

project	Ontsluiting Harnaschpolder/Hooipolder
opdrachtgever	Gemeente Midden Delfland
architect	Vermeulen Windsant Architecten

projectnr. 113239A

tekeningnr. B-01 versie 01