


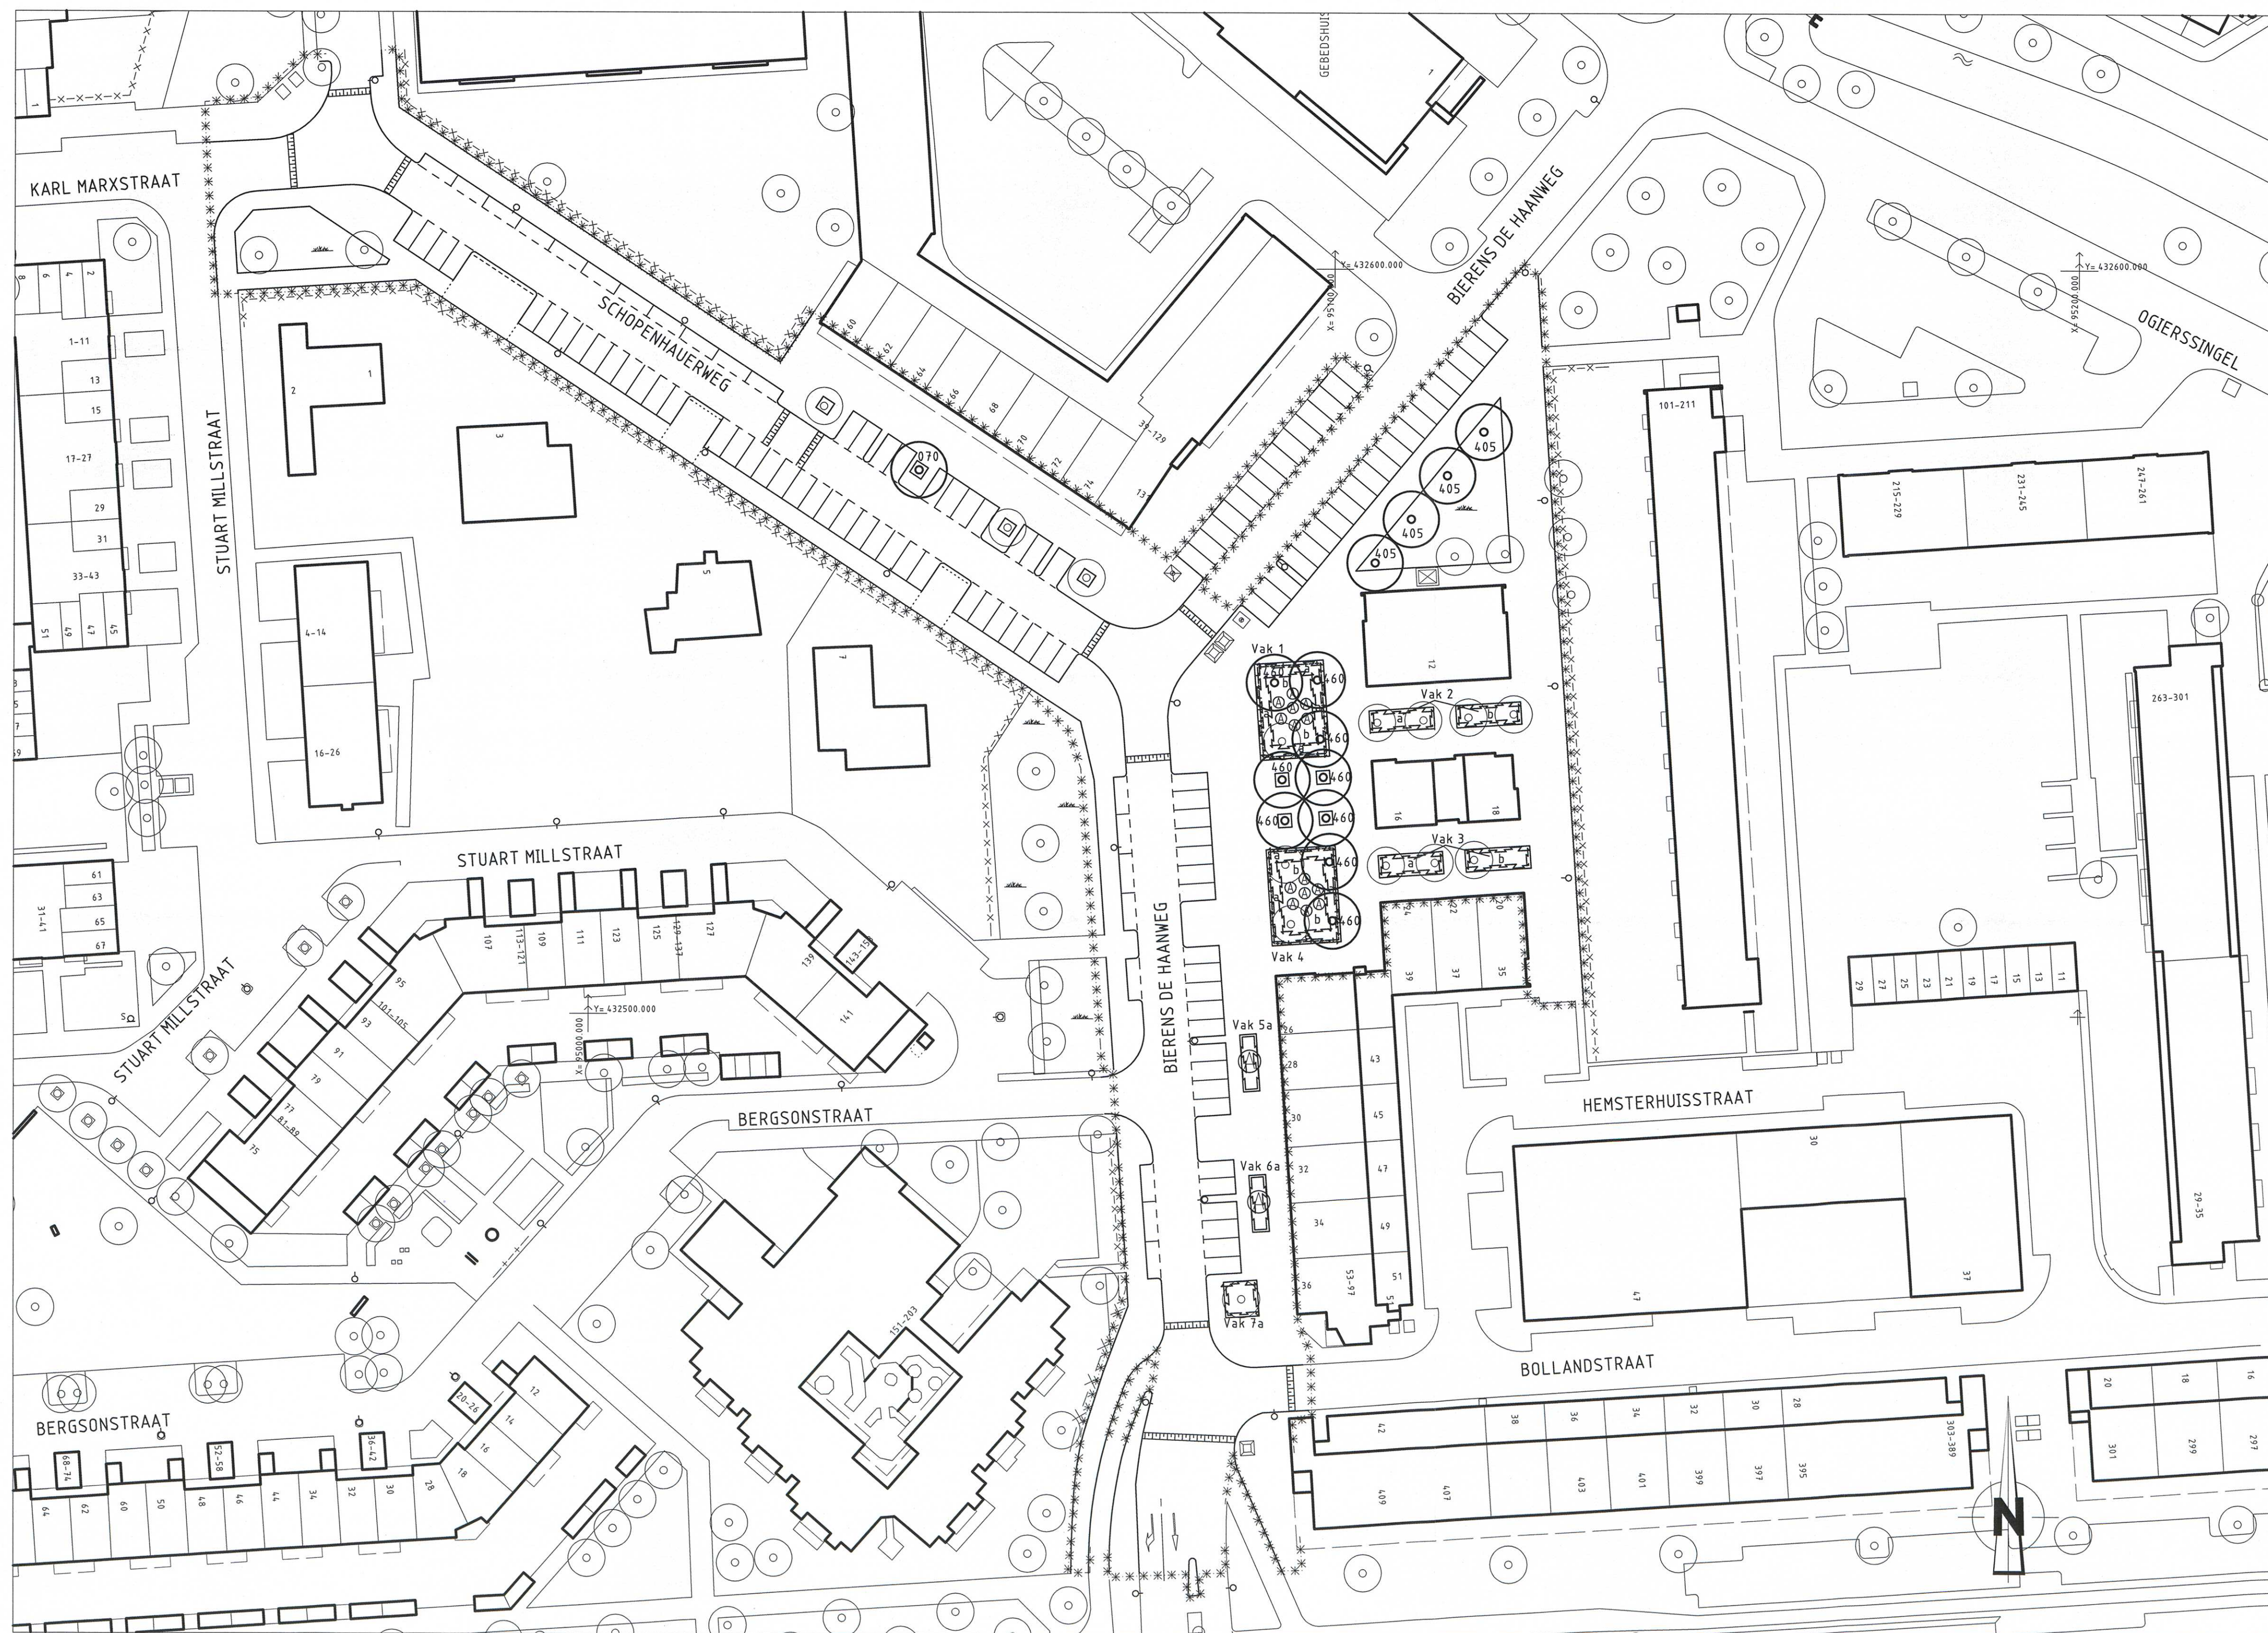






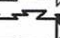



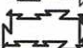




 
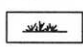

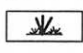

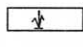

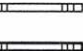

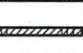





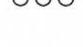






 









TEKENINGNUMMER: BA-6-1224		KWIKERINGNUMMER: 0955									
O.B.C.E.T.: Schuppenhaagweg		JAAR VAN AANLEG: 2012-2013									
MAAT	PLANT- AANTAL	PLANT- AANTAL VERBOD	OMSCHRIJVING	AANTAL	VAK	VAK	VAK	VAK	VAK	VAK	VAK
25-10-15,5/18	0,0x0,50	gr/drs	Geranium confertifera	2					7A		
25-10-15,5/18	0,0x0,50	gr/drs	Hydrangea paniculata 'Grandiflora'	2					7A		
25-10-15,5/18	0,0x0,50	gr/drs	Saxifraga hypnoides var. humilis	164					18A		
25-10-15,5/18	0,0x0,50	gr/drs	Geranium robertianum 'Roter Kamm'	164					25A		
25-10-16,1/17	0,0x0,50	gr/drs	Geranium robertianum 'Superba'	150		7A					
25-10-16,1/17	0,0x0,50	gr/drs	Geranium robertianum 'Superba'	150							100%
25-10-16,1/17	0,0x0,50	gr/drs	Rea 001 The Fairy	164			16A	16A			
TOTAAL AANTAL STEIGERS				1.098	41B	152	152	135	135	10	160
TOTAAL AANTAL VERBODEN				164	103	152	152	135	135	10	160




# VERKLARING

	bestaande toestand		bestaande boom, kroon diameter niet op schaal
	best. toestand, die vervalt te maken toestand		te planten boom, kroon diameter niet op schaal 14 stuks
	bestaand gebouw		te roeien boom, kroon diameter niet op schaal
	best. gebouw dat vervalt		te verplanten boom, kroon diameter niet op schaal
	overbouwing		te lichten boom, kroon diameter niet op schaal
	nieuw gebouw (gepland)		bestaande beplanting
	as. of meertijl met meelpunt		te planten beplanting 324 m²
	hulwerk/haag		te roeien beplanting
	uitloftgrens		te planten solifair heester 16 stuks
	vastgestelde hoogte		bestaand gras
	tijdelijke hoogte		bestaand ruwgras
	gemeentegrens		bestaand overbeplanting
	kruidtjegrans		bestaande haag
	water		te planten haag
	gras		te roeien haag
	talud		werkgrans fase 1: 2012-2013
	bestaande beschoojing		werkgrans fase 2:
	nieuwe beschoojing		werkgrans fase 3:
	bestaande waterkering		
	best. waterkering die vervalt		
	nieuwe waterkering		
	tijdelijke waterkering		
	leidingstrook		
	spanmaat RET/apanmaat RET met ov		
	paal voor signaalfaste/lichtmaat		
	verkeersbord/bestaand/nieuw		
	geleideraal		
	keerwand/damwand		
	peilbus		
	boortijl te maken terrein		

 maten in meters  
kroon diameter in cm.

van toepassing zijn:  
"Standaard wegenbouwdetails"  
Gemeentewerken Rotterdam

## SITUATIE

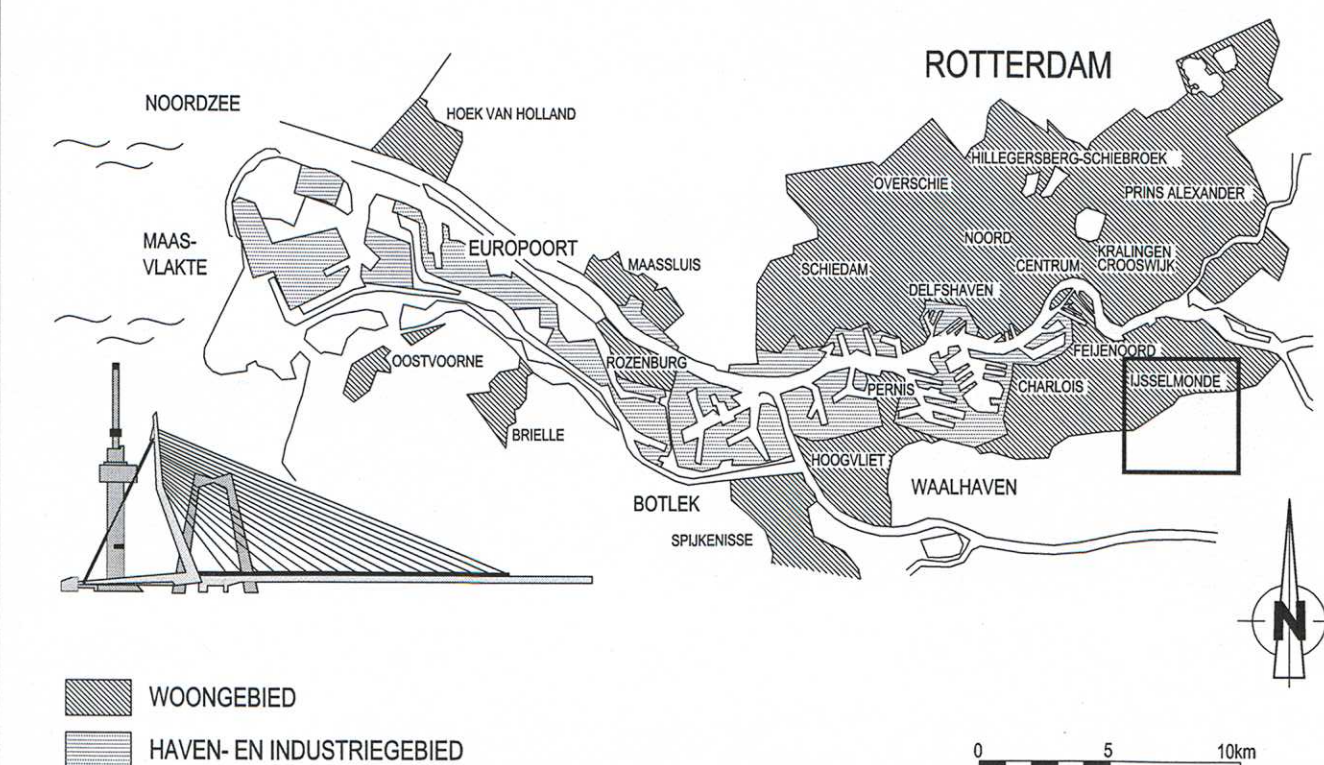

VERSIE

f			
e			
d			
c			
b			
a	Beplantingsplan		
Verste	Omschrijving	Tekenaar	Datum
Bestandsnaam : BEPLANTINGSPLAN 10-05-2012.DWG		Projectcode : YN845	Verwijzing : Inlieringsvoorzicht 2011-2016



Gemeente Rotterdam  
Gemeentewerken  
Ingenieursbureau

Galvanistraat 15  
Postbus 6633  
3002 AP ROTTERDAM  
Telefoon : 010 489 4607  
Telefax : 010 489 5494

IJSSELMONDE  
LOMBARDIEN  
SCHOPENHAUERWEG

Behoort bij : <b>Bestek</b>	Nummer : <b>1-037-12</b>
Geografische : code	12 / 84 / 11 en 13 12 / 84 / 40
Formaat : <b>A1</b>	Blad <b>1</b> van
Schaal : <b>1:500</b>	<b>1</b> bladen

## BEPLANTINGSPLAN

Getekend : M. Broekhoven- van der Hout 6 december 2011	Gecontroleerd : J.A.G. Vink 21052012	Geauteuriseerd : P. Lokerman 21052012	Tekeningnr. : 84 - B - 1224	a
Paraaf	Paraaf/Datum	Paraaf/Datum	Wikiprojectcode — Soort — Voln.	Ver

M:\GWR-STAD\ZUID\IJSELMONDEIN84 SCHOPENHAUWERWEG - RIOLRECONSTRUCTIE\2. VOORBEREIDING\3. PROJECTRESULTATEN\3.15 GROEN