


TE ROOIEN BOMEN				STAMOMTREK (P) EN STAMDIAETER (Ø) IN CM							
CODE	STUKS	BOOMSORT	P	<50	50-65	66-95	96-160	161-235	236-315	>315	
HE	13	Hemelboom	Ø	<15	15-20	21-30	31-50	51-75	76-100	>100	
	0			1		7	5				TOTAAL
TOTAAL <50 CM STAMOMTREK				1							1
VERGUNNINGSPLIchtig VOLGENS A.P.V.					0	7	5	0	0	0	12
											TOTAAL
											13

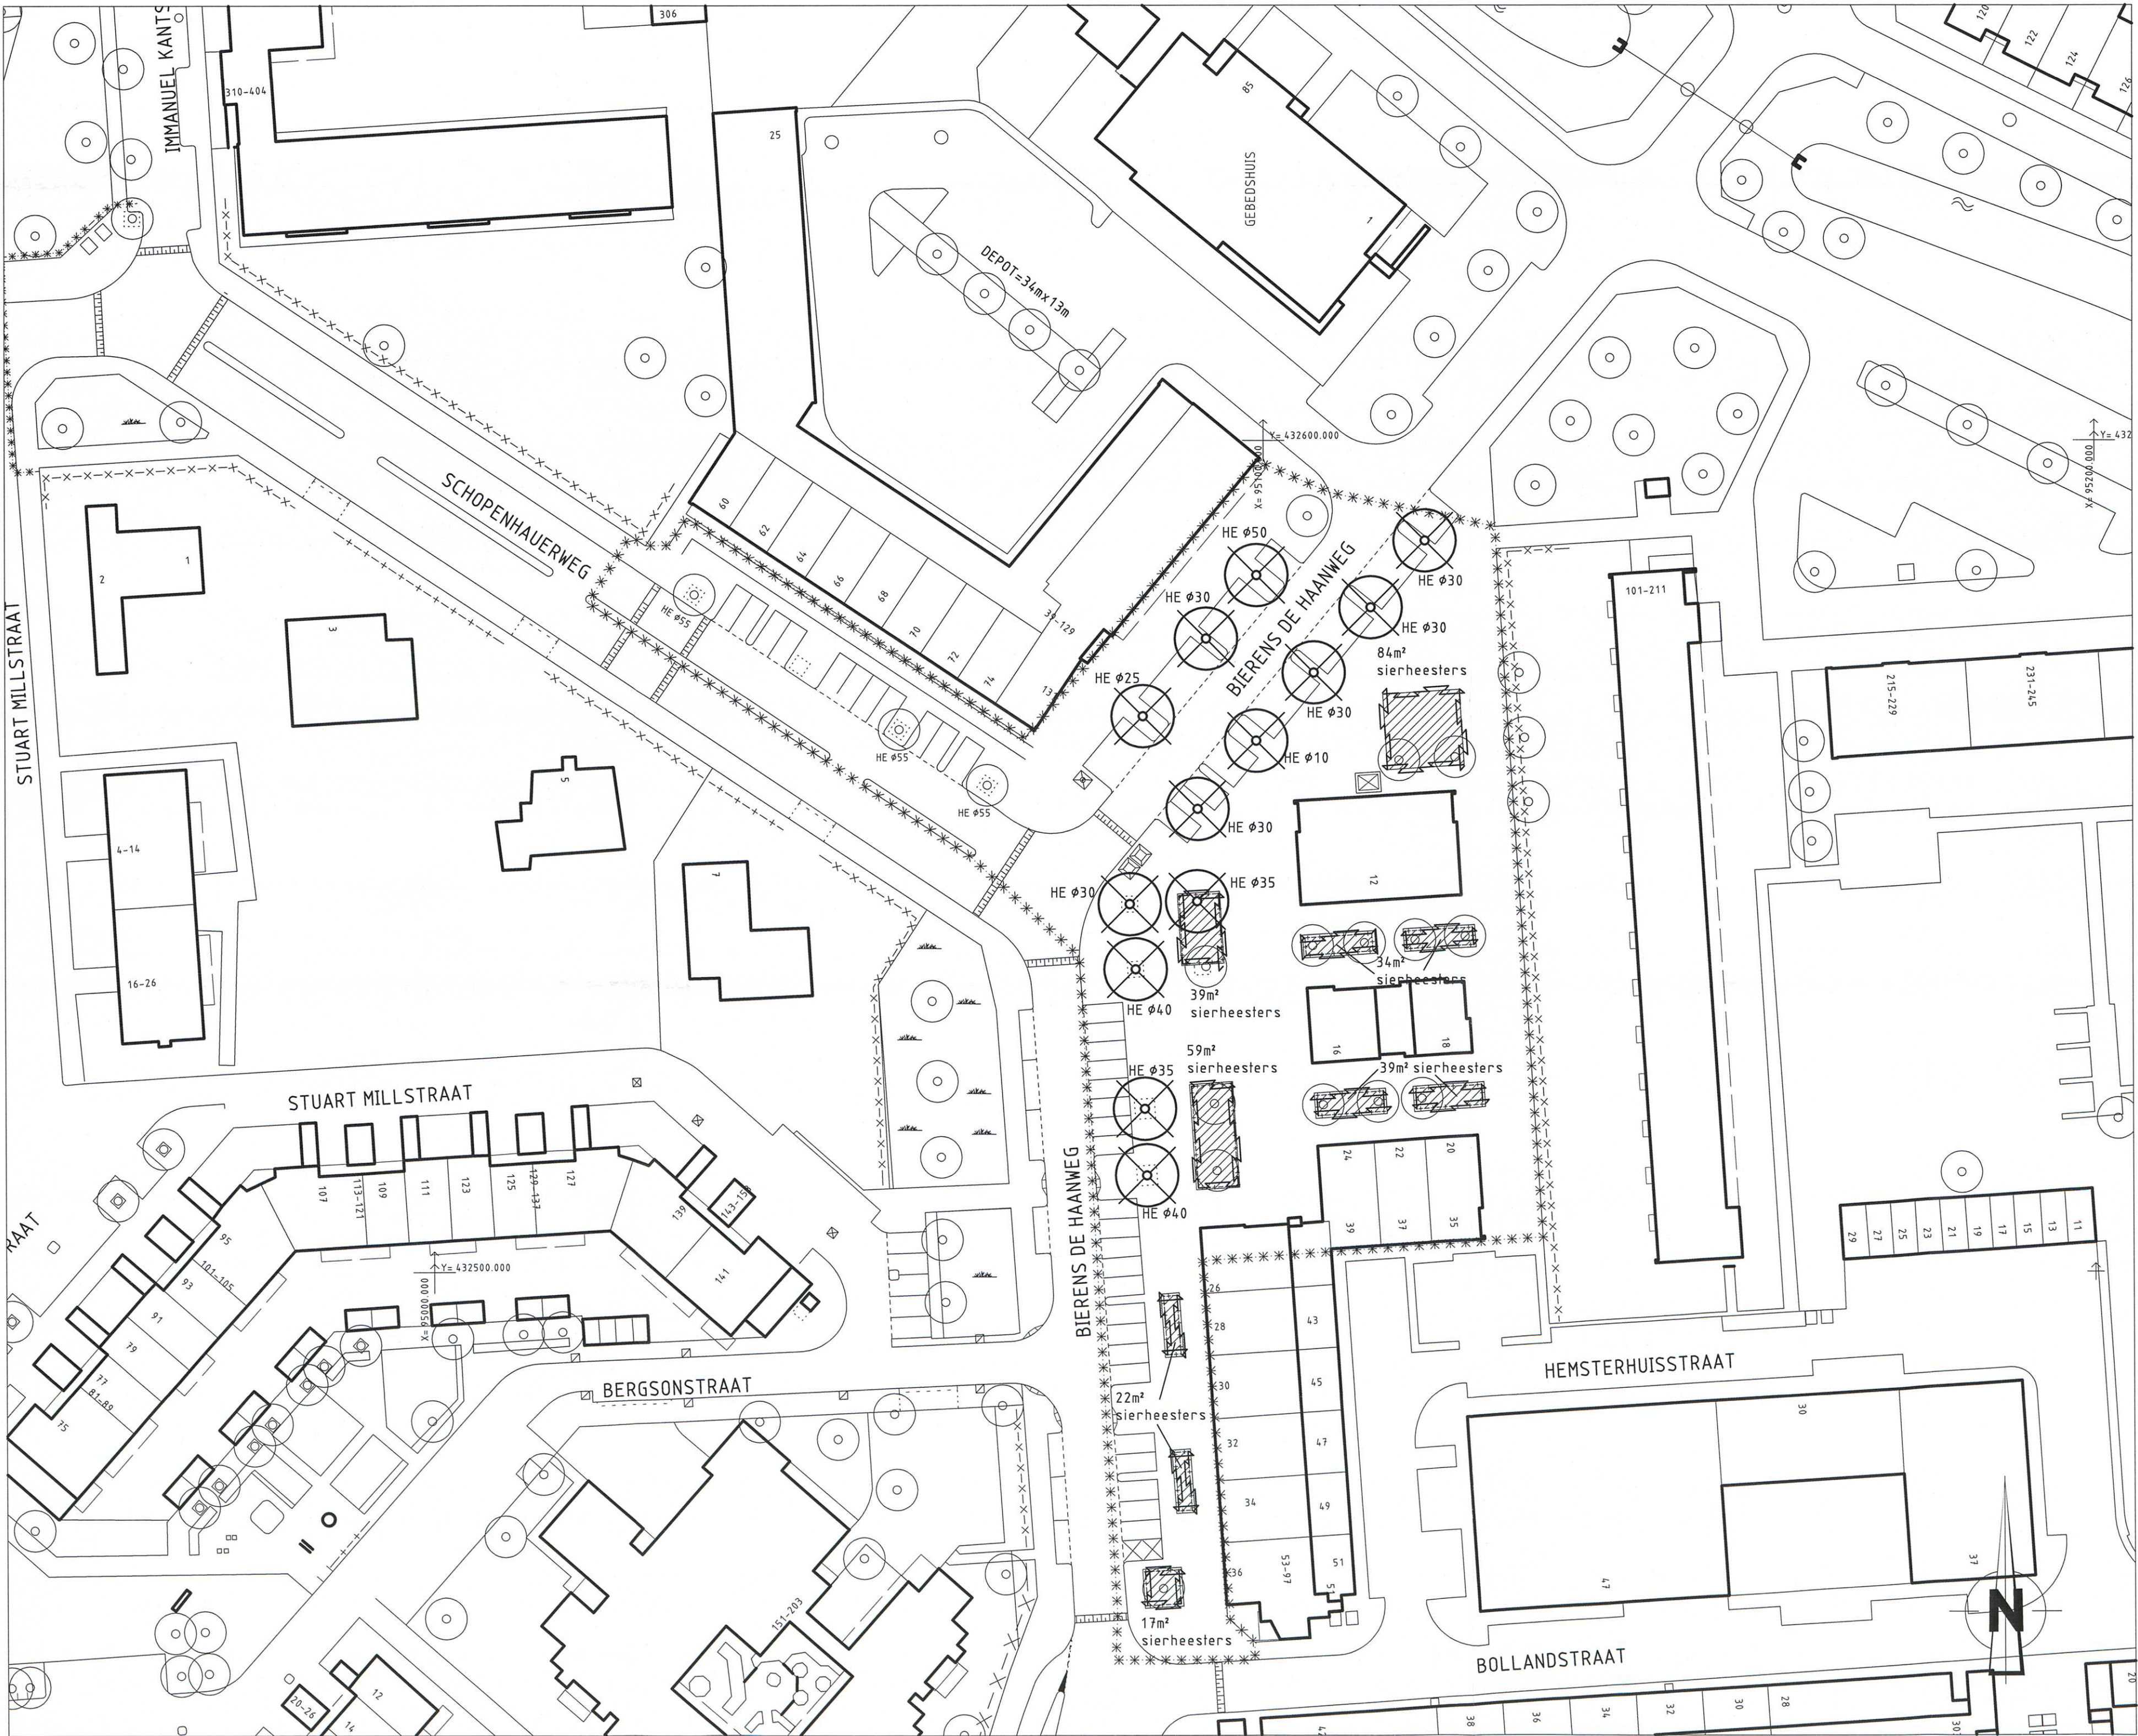

### VERKLARING


- bestaande toestand
- best. toestand, die vervalt
- te maken toestand
- bestaand gebouw
- best. gebouw dat vervalt
- overbouw
- nieuw gebouw (gepland)
- as, of meetlijn met meetpunt
- hewerkhaag
- algemeng
- vastgestelde hoogte
- tijdelijke hoogte
- gemeentegrens
- kredietgrens
- gras
- water
- talud
- bestaande beschoning
- nieuwe beschoning
- bestaande waterkering
- best. waterkering, die vervalt
- nieuwe waterkering
- tijdelijke waterkering
- leidingstrook
- spoorwiel R.E.T. spoorwiel met ov
- spoor voor signaalfunctie
- verkeersbord bestaand/nieuw
- geleedraal
- keurvandamwand
- peilbuis
- bouwrijp te maken terrein

- bestaande boom, kroon diameter niet op schaal
- te planten boom, kroon diameter niet op schaal
- te rooien boom, kroon diameter niet op schaal
- te verplanten boom, kroon diameter niet op schaal
- te lichten boom, kroon diameter niet op schaal
- bestaande beplanting
- te planten beplanting
- te rooien beplanting 294 m²
- te planten scilax heester
- bestaand gras
- bestaand ruwgras
- bestaand overbeplanting
- bestaande haag
- te planten haag
- te rooien haag
- werkgrans fase 1: 2012
- werkgrans fase 2:
- werkgrans fase 3:

maten in meters

stamdiameter in cm.

van toepassing zijn:  
"Standaard wegenbouwdetails"  
Gemeentewerken Rotterdam

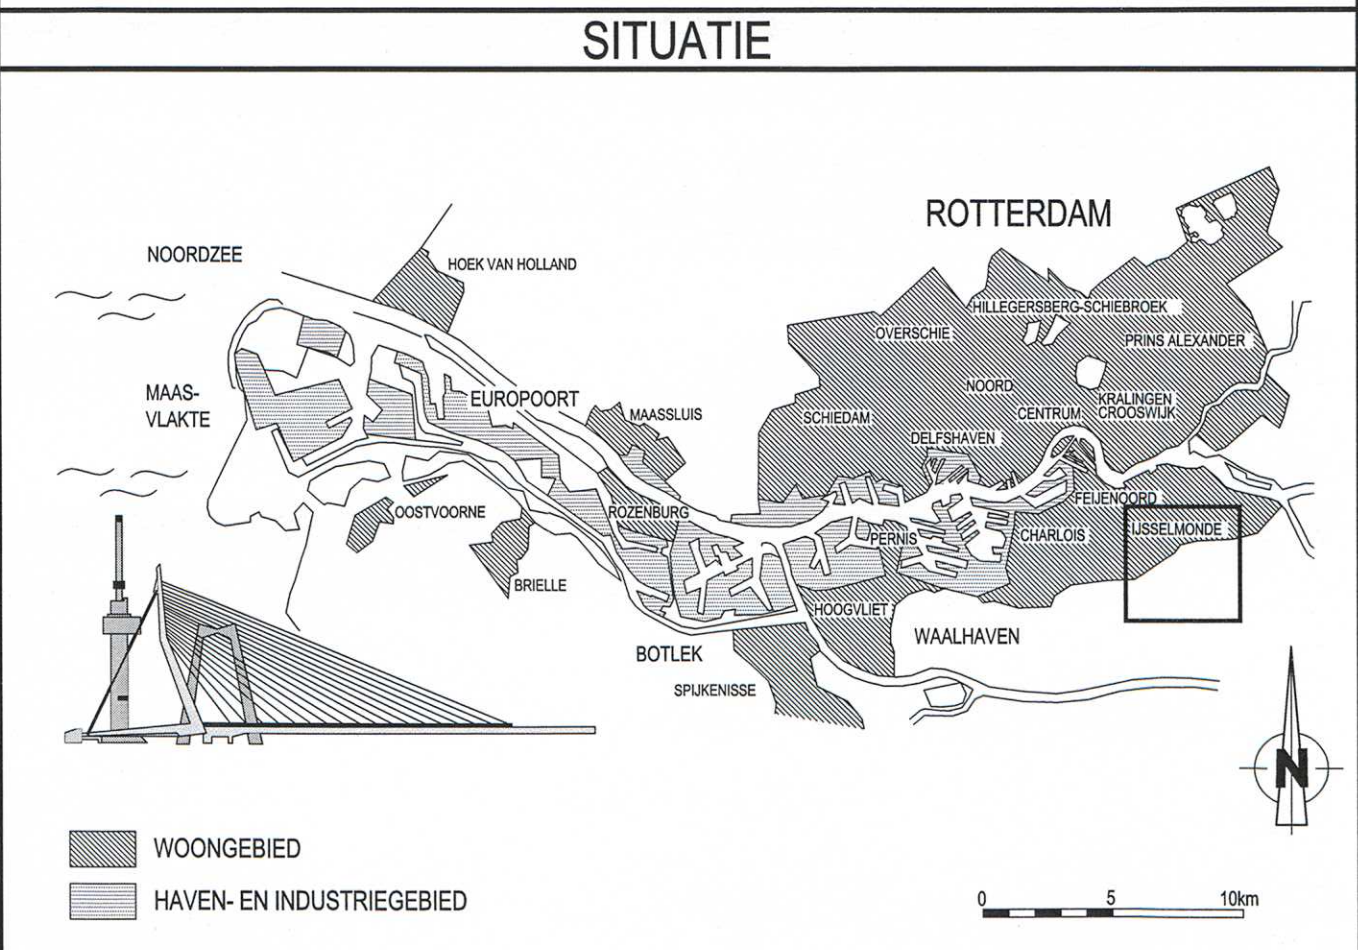

### VERSIE

f			
e			
d			
c			
b			
a	Rootekening		

Versie	Omschrijving	Tekenaar	Datum
Bestandsnaam	ROOTEKENING 10-05-2012.DWG	Projectcode	YNB45
		Verwijzing	Inliefingsoverzicht 2011-2016

**Gemeente Rotterdam**  
Gemeentewerken  
Ingenieursbureau

Galvanistraat 15  
Postbus 6833  
3002 AP ROTTERDAM  
Telefoon : 010 489 4807  
Telefax : 010 489 4944

## IJSSELMONDE

### LOMBARDIEN

### SCHOPENHAUWEG

ROOTEKENING

Gekend:	Gecontroleerd:	Gesitueerd:	Tekening:
M. Broekhoven-van der Hout	J.A.G. Vink	P. Lokerman	84 - B - 1234
10 mei 2012	Parasit	Parasit	Ver.

Beheer bij:	Numerus:
Bestek	1-037-12
Geografische code	12 / 84 / 11 en 13
Formaat:	A1
Schaal:	1:500
Blad	1 van
1 bladen	

M:\ISWR-STAD\IJSSELMONDE\N4 SCHOPENHAUWEG - RIIDOLRECONSTRUCTIE\2\_VOORBEREIDING\PROJECTRESULTATEN\3\_15 GROEN