OPMERKINGEN

VERKLARING

- bestaande bestand
- best. bestand, dik vervalt
- te maken bestand
- bestaand gebouw
- best. gebouw dat vervalt
- overbouwing
- nieuw gebouw (gepland)
- as, of meelijn met meetpunt
- heg
- stijlafsluiting
- vaste/geplaatste hoogte
- tijdelijke hoogte
- gemeentegrens
- verhogingsrand
- kredietgrens
- water
- gras
- beplanting
- bestaande boom
- toekomstige boom
- te vervijderen boom
- talud
- bestaande bescheiding
- nieuwe bescheiding
- bestaande vaste/verlorg
- best. waterkering,die vervalt
- nieuwe waterkering
- tijdelijke waterkering
- leidingstrook
- spoorstaat RET/spoorstaat RET met ov
- paal voor signalisatie/richtsmaat
- verkeersbord bestaand/nieuw
- geleiderail
- keerwand/damwand
- peilbuis
- bouwtijp te maken terrein
- bestaande maat-eidhoogte
- te maken maat-eidhoogte
- bestaande bandhoogte
- te maken bandhoogte
- materiaalgrens
- tegels 50 mm (standaard)
- tegels 80 mm (standaard)
- tegels 400 x 600 mm
- betonsteenbalkmeer (80/96 mm) (standaard, kepen/verband)
- betonsteenbalkmeer 120 mm (standaard, kepen/verband)
- klinkerbestrating
- keien
- asfalt verharding
- te maken asfalteverharding
- te frezen asfalteverharding
- betonverharding
- steenmengsel verharding
- heling verharding
- antiband
- in/uitdenpmt met verlaagde band
- in-uitdenpmt met perronbanden
- boomkoons bestand/nieuw
- bestaande bank
- te plaatsen bank
- trottoirpad (type MAMI of IMIA)
- trott.pad (wheembaar type WB)
- paljerbalk
- parkeermeterpaal
- verkeersuit
- lidboard/inlatenbord
- TPG/bliervenbus
- combiwhertos/bovengrondse glas-, papier, kledingbak
- ondergrondse vuilcontainer
- telefoonput
- bestaand rood met op te hogen put en berrie
- bestaand rood met put en berrie
- trottoirtuit bestaand/nieuw
- straattuit bestaand/nieuw
- opho/ging/aanvulling
- ontg/aving/afgraving

TB	trottoirband
LC	leicontband
OB	ossiutband
GB	gasonband
F	pitvulsteen
O	oppervlak behandeling
v	vak gras
r	rus gras

Indien geen standaard kleur/verband:

R	rood
G	grijs
W	wit
Z	zwart
Rb	rubber
Bg	Beiers Grariet
Hv	halfsteens verband
Ev	elsboog verband

steen formaten:

30	WF => waalformaat
70	DF => dikformaat
100	KF => kalkformaat

van toepassing zijn:
"Standaard wegenbouwdetails"
Gemeentewerken Rotterdam

SITUATIE

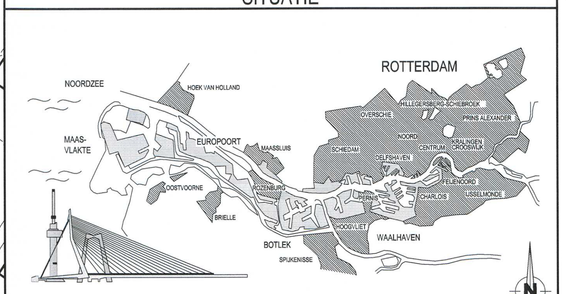

VERSIE

f			
e			
d	BESTEKTEKENING		
c			
b			
a	EERSTE UITGAVE	SA	16-04-2012
Versie	Omschrijving	Tekenaar	Datum
Bestandsnaam : BESTEKTEKENING SITUATIE EN ROOL.DWG	Projectnota :	Vervolging :	

Gemeente Rotterdam
Gemeentewerken
Ingenieursbureau

Galvanistraat 15
Postbus 6633
3002 AP ROTTERDAM
Telefoon : 010 489 4580
Telefax : 010 489 7931

HOEK VAN HOLLAND

DORP
COLUMBUSSTRAAT

BESTAANDE SITUATIE
WEGENBOUW

Behoort bij :		Nummer :	
Geografische code :	17-02-00		
Formaat : A0		Blad 1 van 1 bladen	
Schaal : 1 : 500			
Tekeningnr. :	02 - W - 0490		a

Getekend :	Gecontroleerd :	Gevalideerd :		
S. ARPADZIC	R. V/D PLOEG	A.J.HUSSAARTS		
Parnaf	Parnaf/Datum	Parnaf/Datum	Bijlage/protocole	Soort Volging Ver.

M:\GGVR-STADSONDERHAVE_DORP\ADB\71_COLUMBUSSTRAAT_EOZ_VOORBEREIDING\3_PROJECTRESULTATEN\BESTAATSTEKENINGEN