OPMERKINGEN

VERKLARING

- bestaande bestand
- best. bestand, die vervalt
- te maken bestand
- bestand gebouw
- best. gebouw dat vervalt
- overbouwing
- nieuw gebouw (gepland)
- as, of maat(rij)-met meetpunt
- haag
- uitgiftegrens
- vastgestelde hoogte
- (tijdelijke hoogte
- gemeentegrens
- verkeersgrens
- kredietgrens
- water
- gras
- beplanting
- bestaande boom
- toekomstige boom
- te vervijderen boom
- talud
- bestaande beschoeiing
- nieuwe beschoeiing
- bestaande waterkering
- best. waterkering,die vervalt
- nieuwe waterkering
- (tijdelijke waterkering
- leidingstrook
- spanmast RET,tspanmast RET met o/
- paal voor signalisatie/lichtmast
- vervangend bestand/nieuw
- geleiderail
- keerwand/damwand
- peilbuis
- bouwrijp te maken terrein
- 0,5M... bestaande maaiveldhoogte
- 0,5M... te maken maaiveldhoogte
- bestaande bandhoogte
- te maken bandhoogte
- materiaalgrens
- tegels 50 mm (standaard)
- tegels 80 mm (standaard)
- tegels 400 x 600 mm
- betonmiddenstrenken (80/30 mm) (standaard, kieper/verband)
- betonmiddenstrenken 120 mm (standaard, kieper/verband)
- klinkerbestrating
- trawa
- asfalt verharding
- te maken asfalt-verharding
- te frezen asfalt-verharding
- betonverharding
- steenmengsel verharding
- halfverharding
- antiband
- in/uitdenprofiel met verlaagde band
- in/uitdenprofiel met penrombanden
- boombanke bestaand/nieuw
- bestaande bank
- te plaatsen bank
- trottoirpad (type MA66 of 66A)
- trott.pad (afwembaar type 66E)
- paalartiek
- parkeerverbrpaal
- verkeersuil
- lidboard/middenbord
- TPG/bliervebus
- C CONTAINERBOOM containerbomen grijs-, papier-, kledingbak
- O ondergrondse vuilcontainer
- TC telefoonput
- bestaand rood met op te hogen put en berrie
- bestaand rood met put en berrie
- trottoirkolk bestaand/nieuw
- straatkolk bestaand/nieuw
- ophoging/aanvulling
- ontgraving/afgraving

TB	trottoirband
LC	leiconband
OB	opsluitband
GB	gasonband
F	pitfundament
O	oppervlak behandeling
r	vlak gras
r	kuil gras

inclein gaan standaard kleur/verband:

R	rood
G	grijs
W	wit
Z	zwart
Rb	rubber
Bg	Beers Graniet
Hv	halfsteens verband
Ev	enkelsteg verband
	graniet

steen formaten:

30	WF => halfformaat
70	DF => dikformaat
100	KF => kelformaat

van toepassing zijn:
"Standaard wegenbouwdetails"
Gemeentewerken Rotterdam

SITUATIE

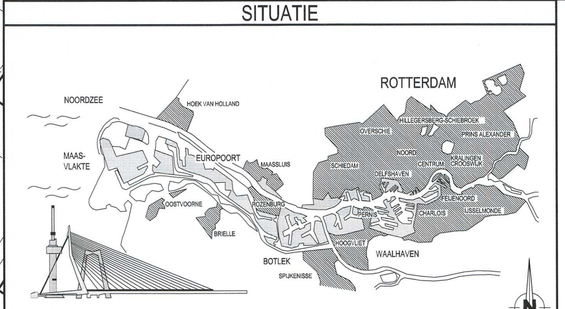

VERSIE

f			
e			
d			
c			
b			
a	EERSTE UITGAVE	SA	16-04-2012
Versie	Omschrijving	Tekenaar	Datum

BESTEKTEKENING

Bestandsnaam: BESTEKSTEKENING SITUATIE EN RIOOL.DWG | Projectcode : | Vervolging :

Gemeente Rotterdam
Gemeentewerken
Ingenieursbureau

Galvanistraat 15
Postbus 6633
3002 AP ROTTERDAM
Telefoon : 010 489 4580
Telefax : 010 489 7931

HOEK VAN HOLLAND

DORP
COLUMBUSSTRAAT

NIEUWE SITUATIE
WEGENBOUW

Behoort bij : | Nummer :
Geografische code : 17-02-00
Formaat : A0 | Blad 1 van
Schaal : 1 : 500 | 1 bladen

Getekend :	Gecontroleerd :	Gevolgtekend :	Tekeningnr. :	
S. ARPADZIC	R. V/D PLOEG	A.J.HUSSAARTS	02 - W - 0492	a
Paraaf	Paraaf/Datum	Paraaf/Datum	Wijzigingsdatum	Soort Volgnr. Var.

M:\SIGUR-STADNOORD\HAN2_DORP\DA0001_COLUMBUSTRAAT_EO2_OORBEREIDINGS_PROJECTRESULTATEN\BESTEKSTEKENINGEN