

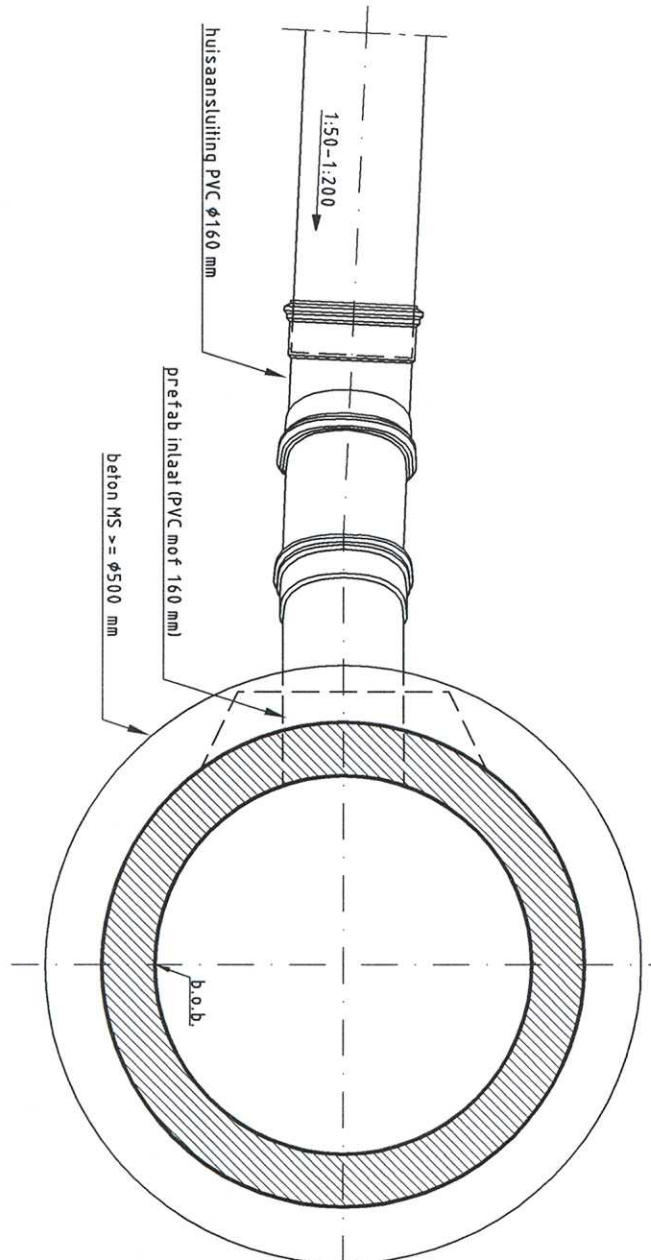
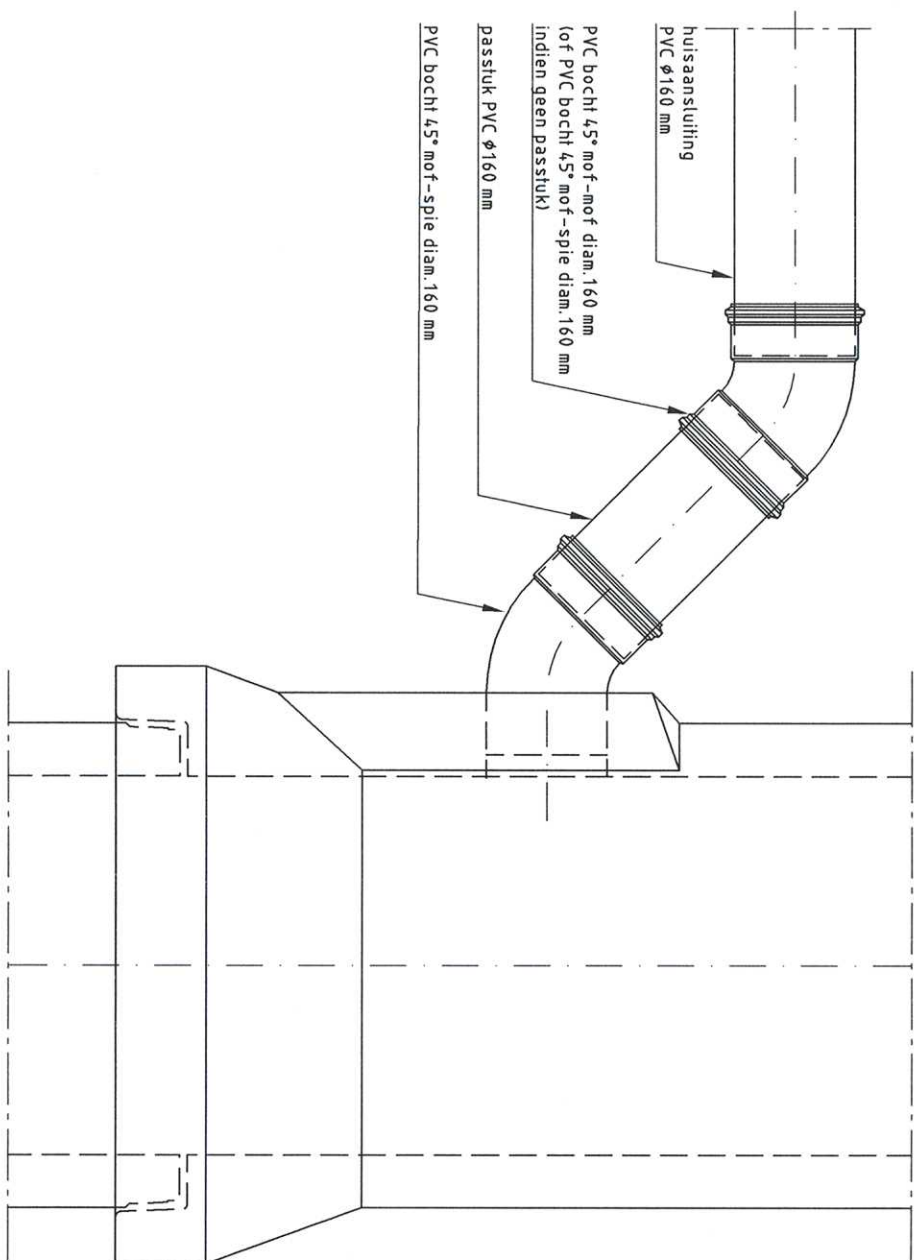


BOVENAANSLUITING OP PVC-RIDLERING
(ALLEEN VOOR EEN HUISAANSLUITING OF EEN KOLKAANSLUITING)
SCHAAL 1:10


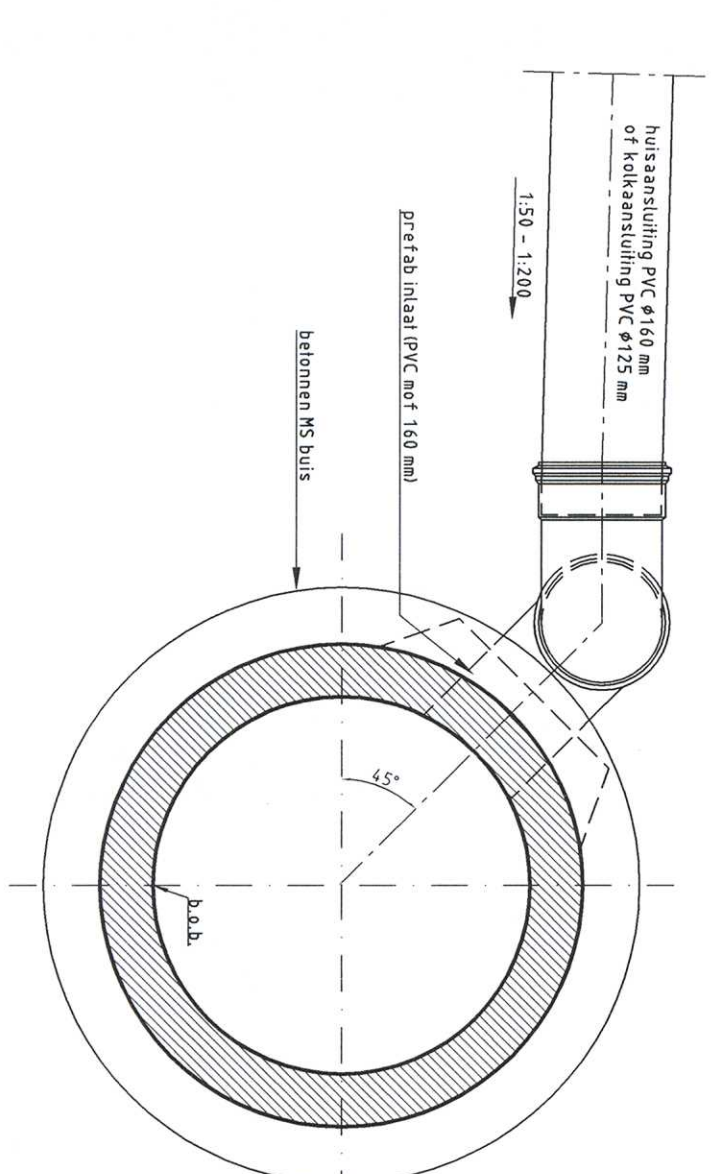


ZIJAANSLUITING 90° OP MS BUIZEN $\approx \varnothing 500$ MM
(ALLEEN VOOR ÉÉN HUISAANSLUITING)
SCHAAL 1:10


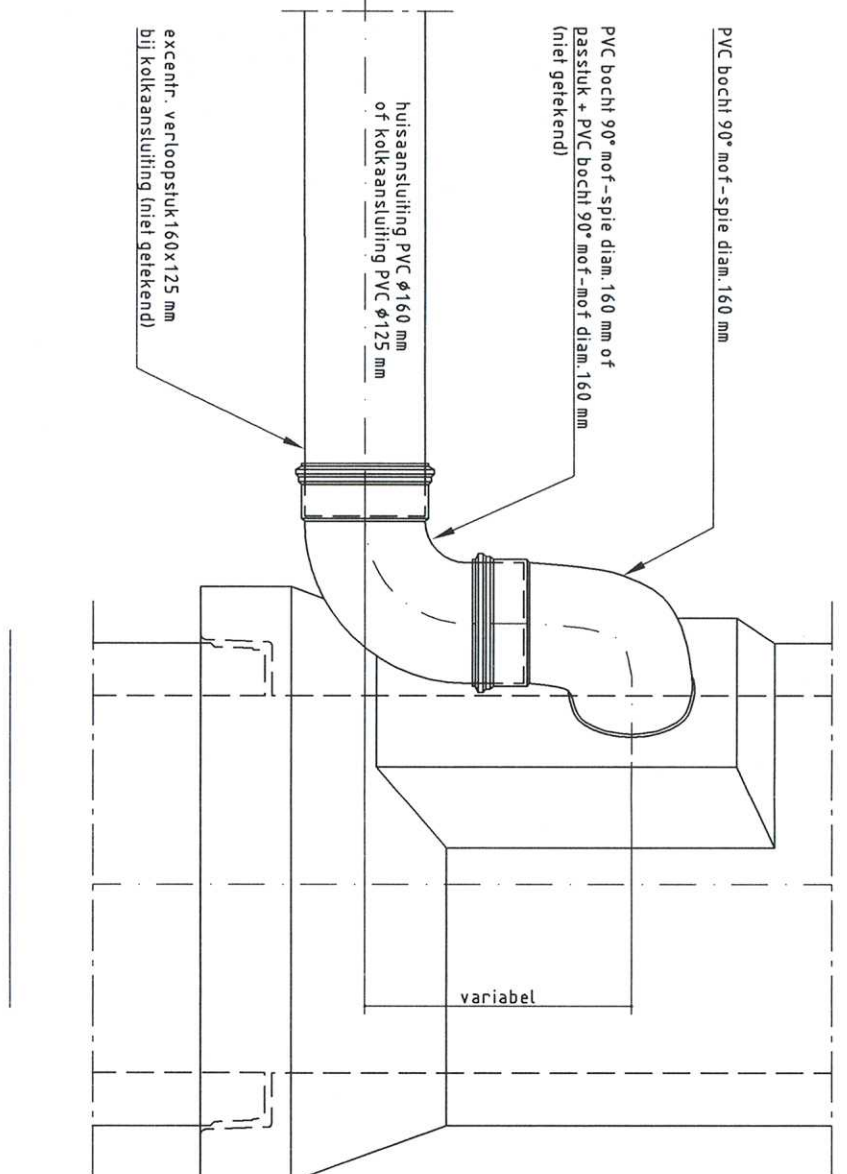


ZIJN(S)LUITING 45° OP MS BUZEN
(ALLEEN VOOR ÉÉN HUISA(S)LUITING OF ÉÉN KOLKA(S)LUITING)



SCHAAL 1:10

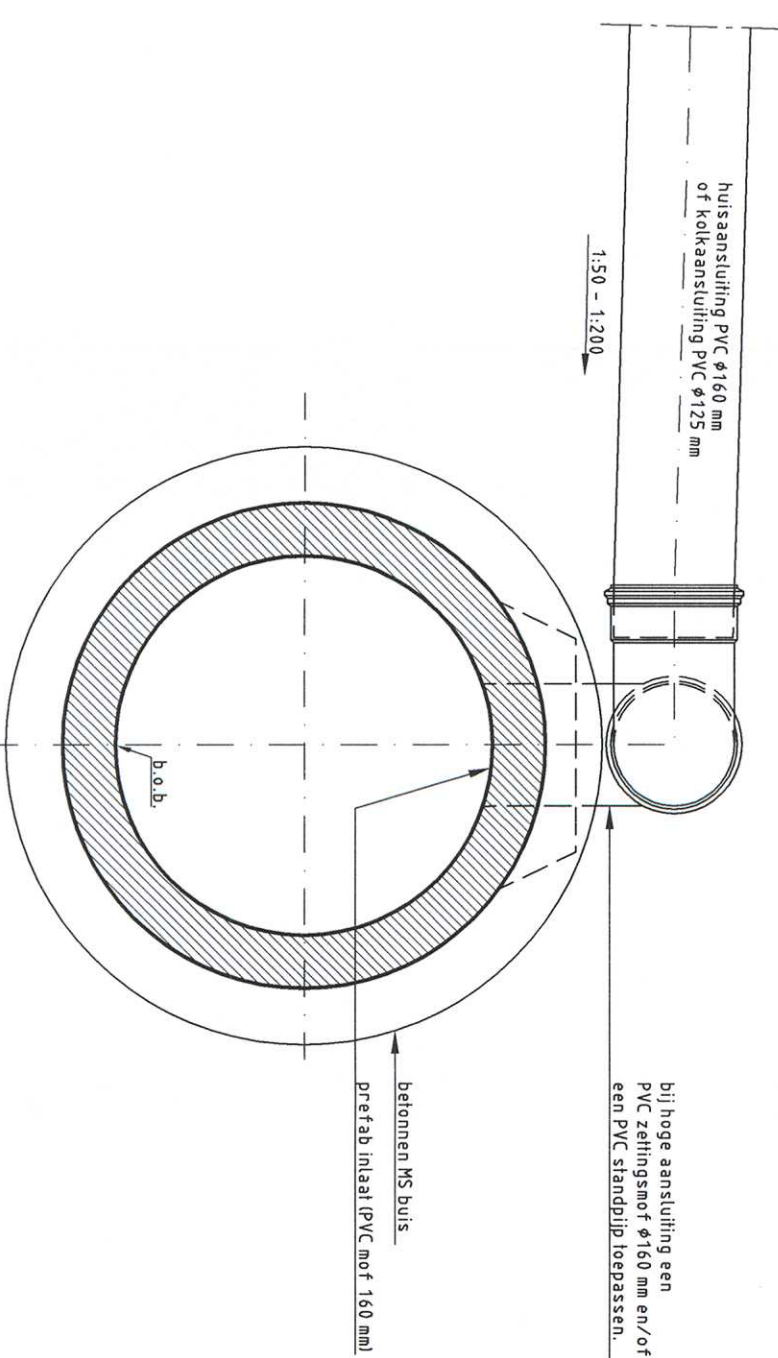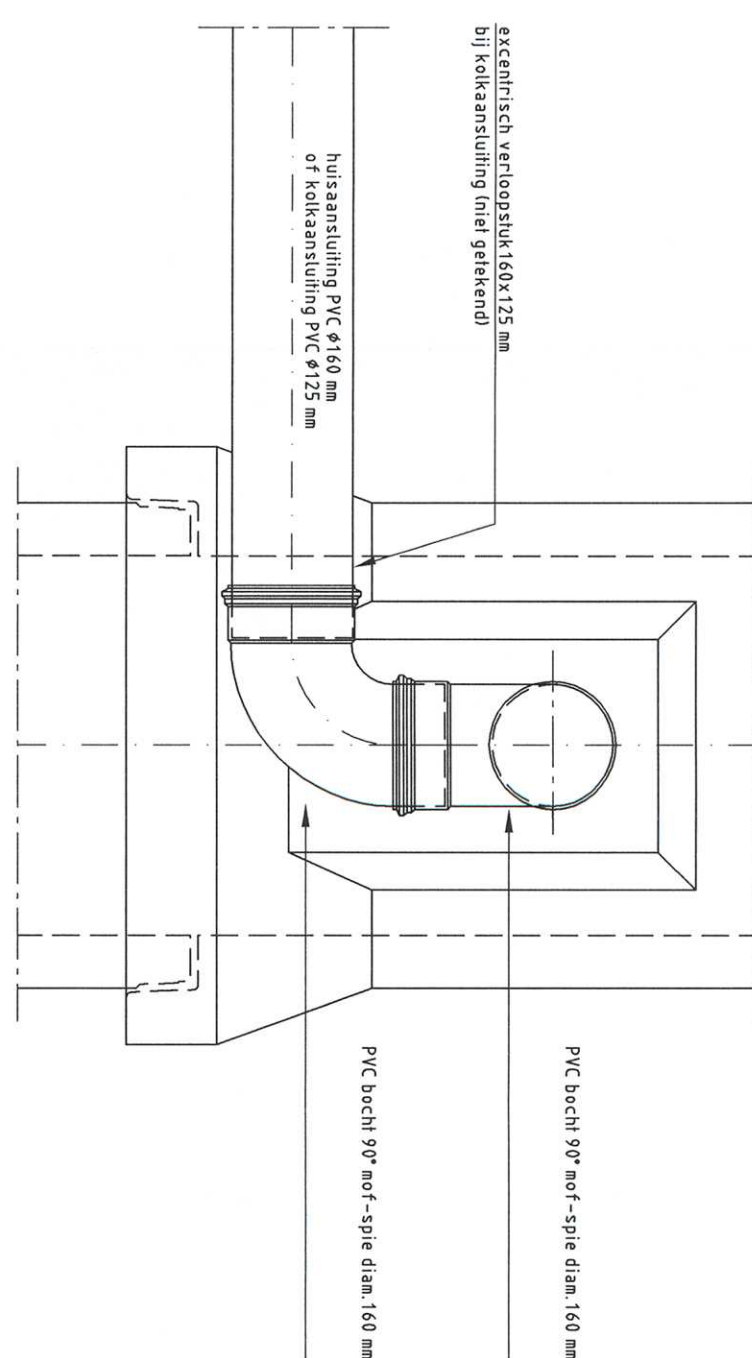





BOVENAANSLUITING MET PVC BOCHT OP MS BUIZEN
VOOR EEN HUISAANSLUITING OF EEN KOLKAANSLUITING

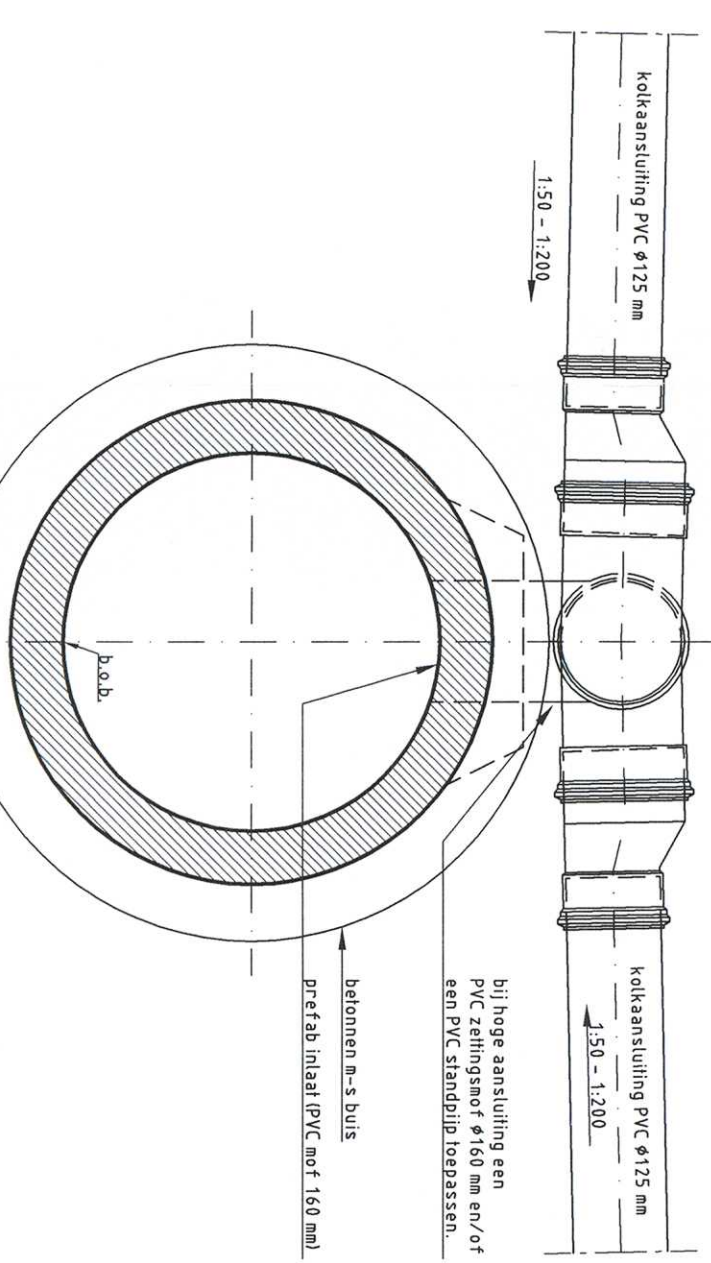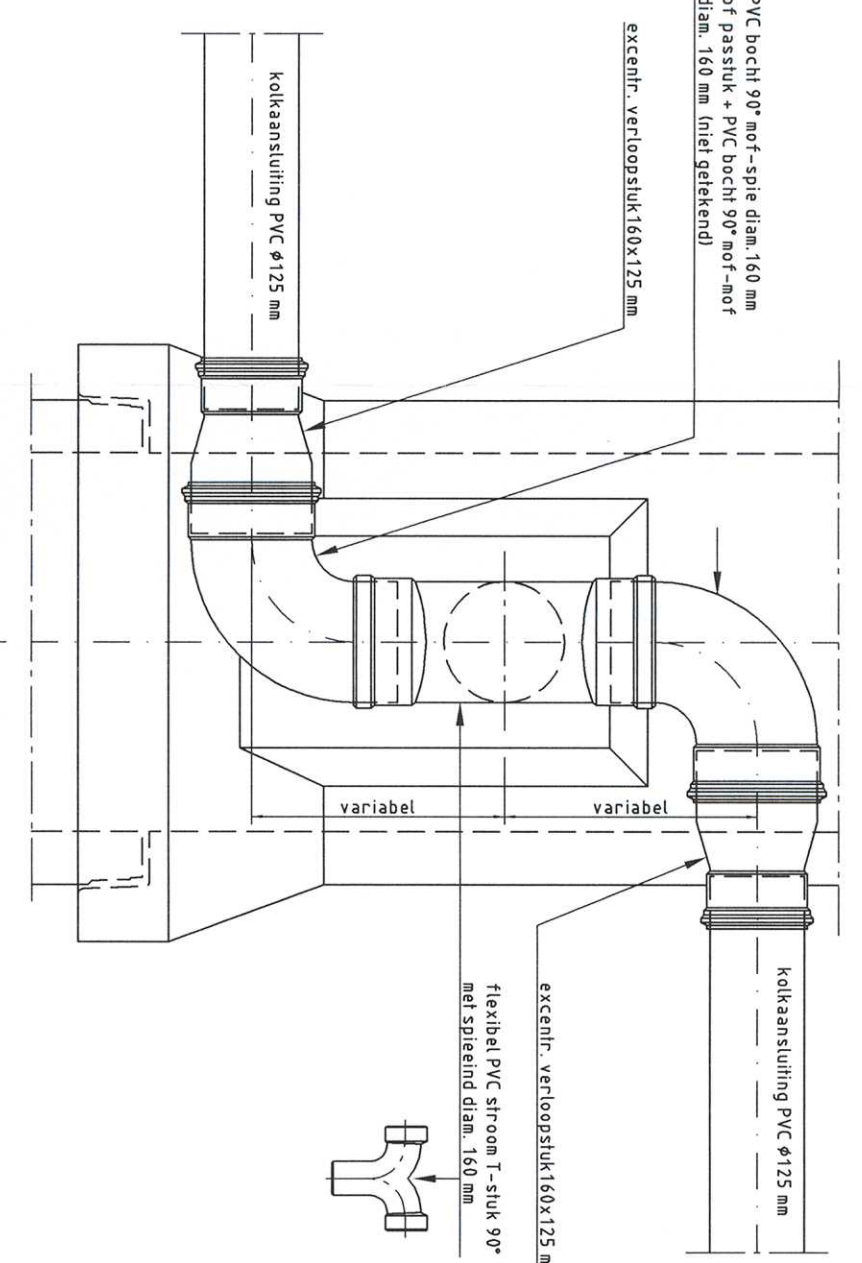

**BOVENAANSLUITING MET PVC STROOM T-STUK OP MS BUZEN
(ALLEEN VOOR TWEE KOLKAANSLUITINGEN)**

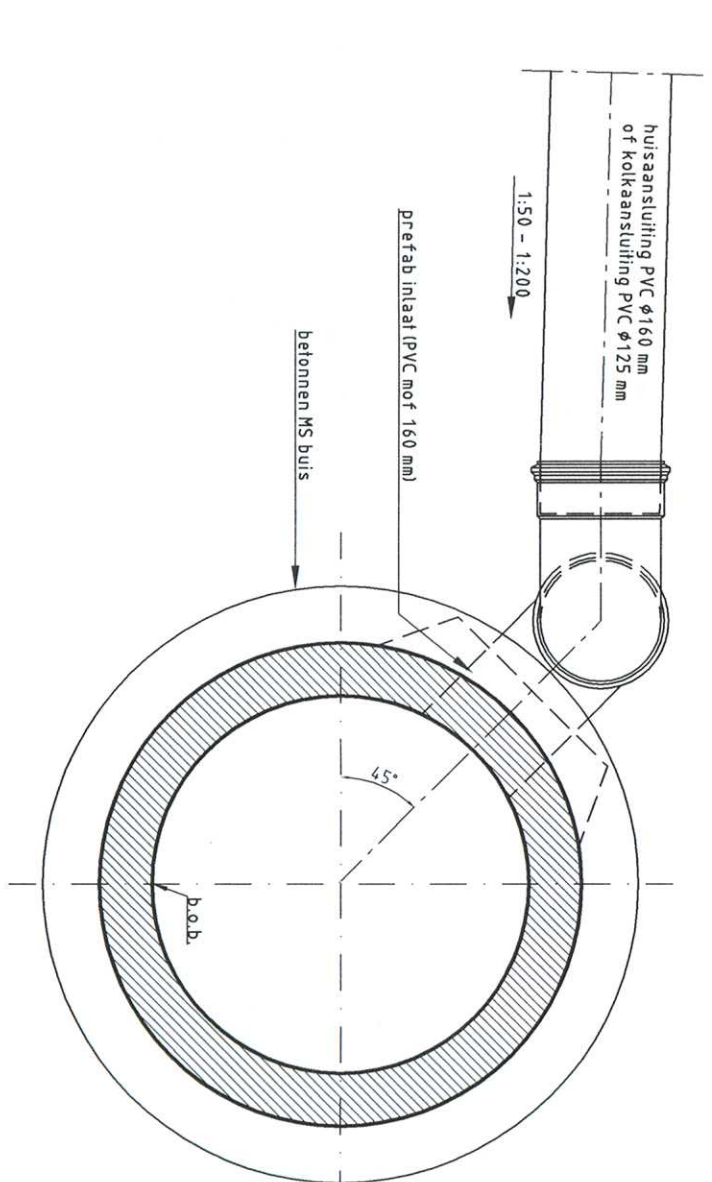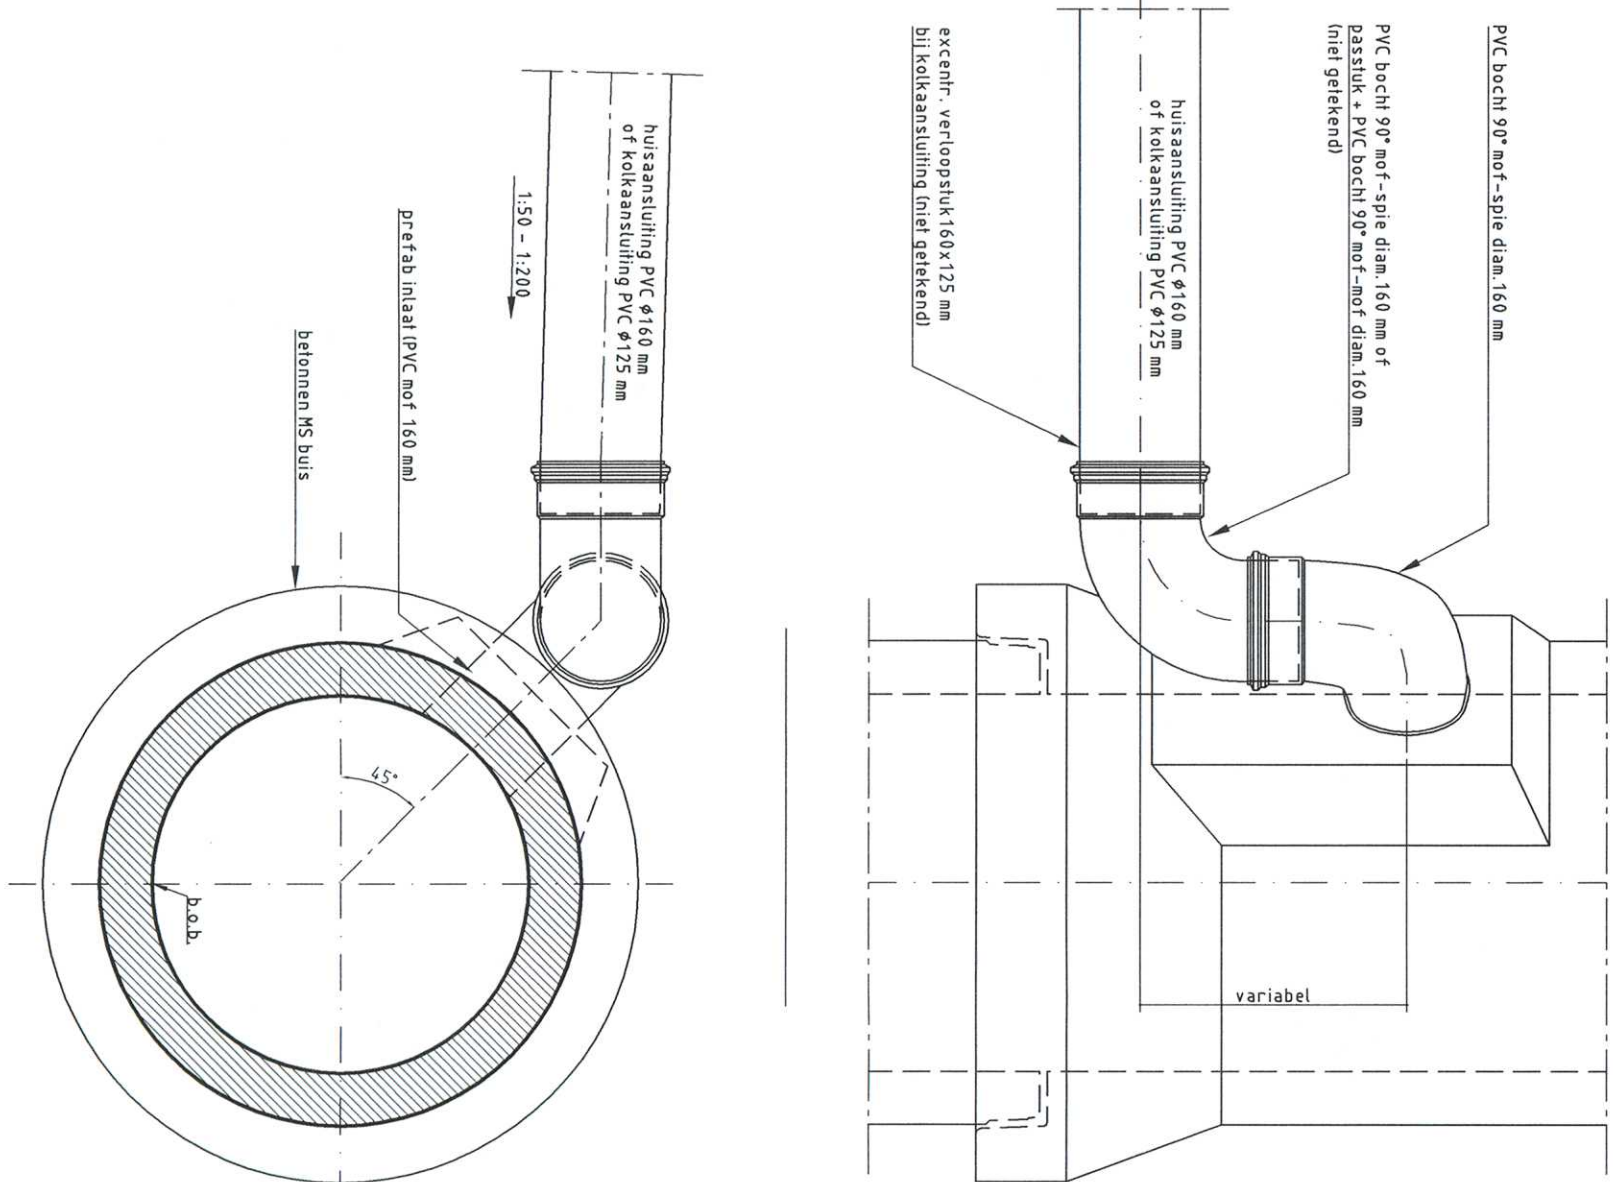

ZIJAANSLUITING 45° OP MS BUIZEN
(ALLEEN VOOR ÉÉN HUISAANSLUITING OF ÉÉN KOLKAANSLUITING)

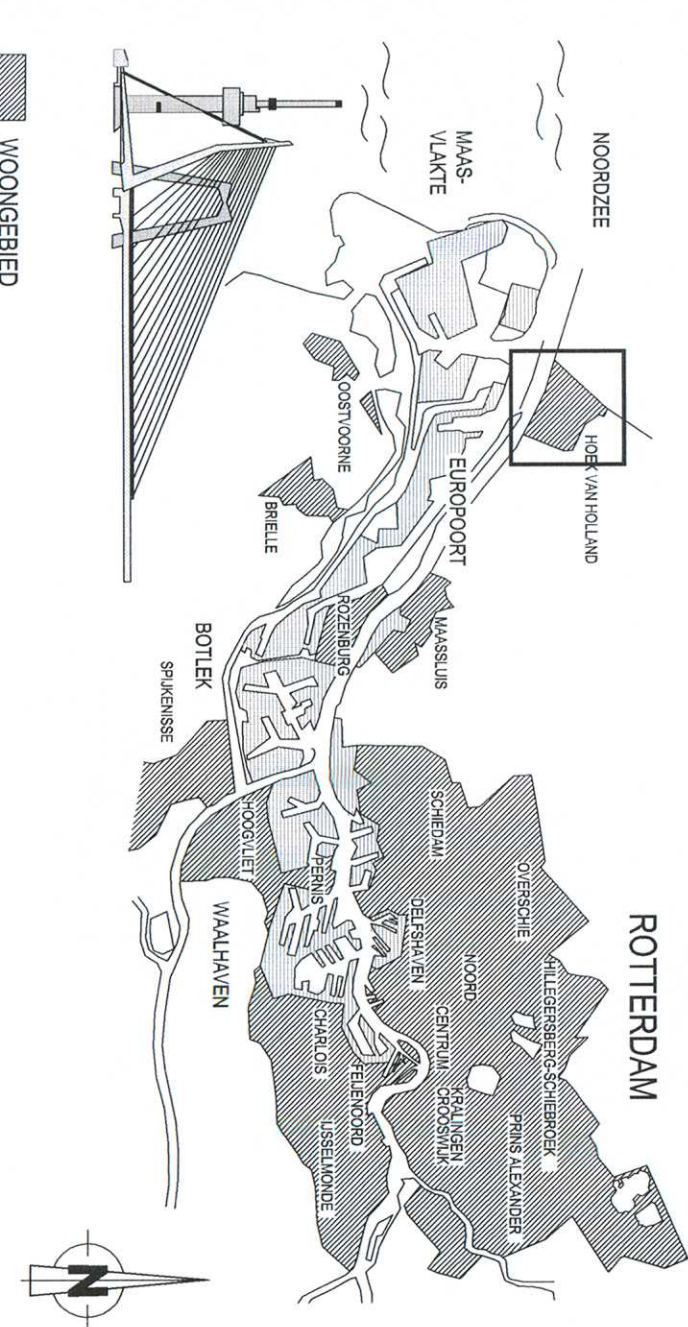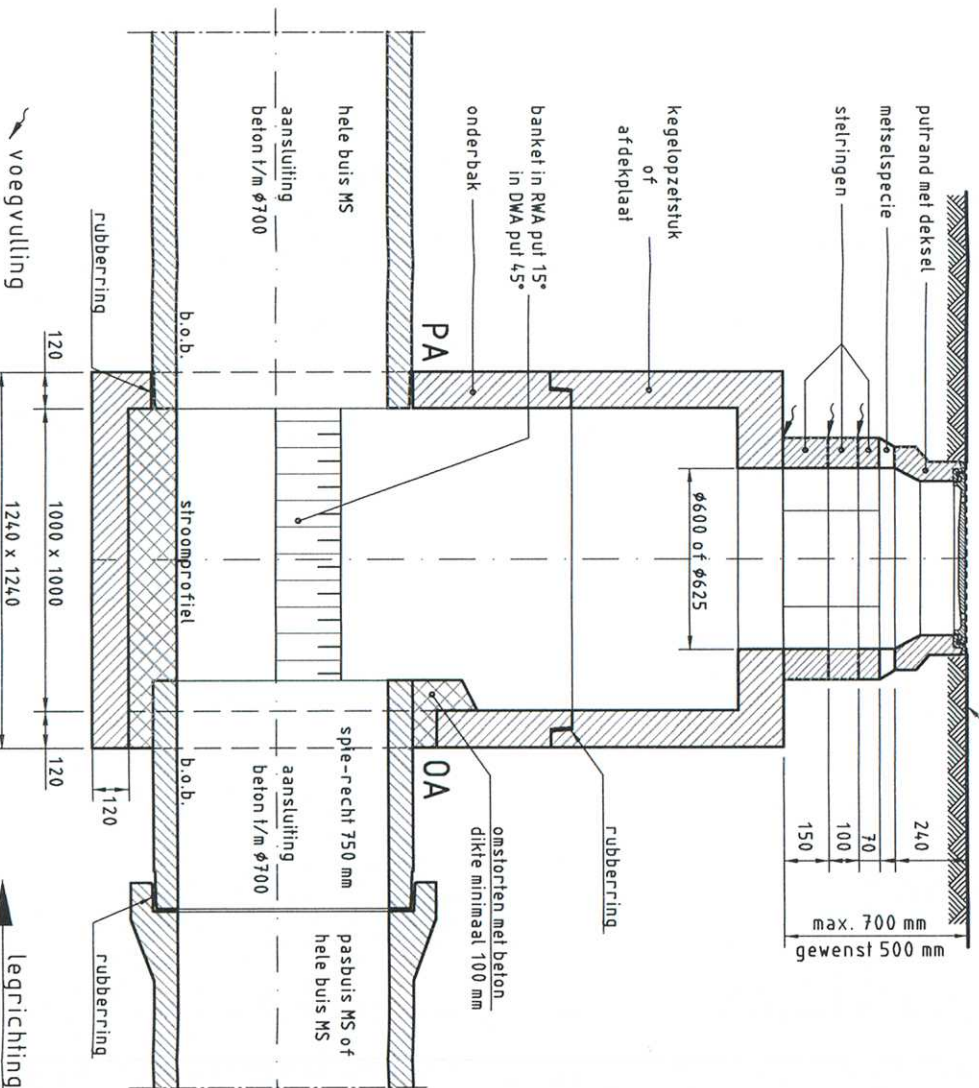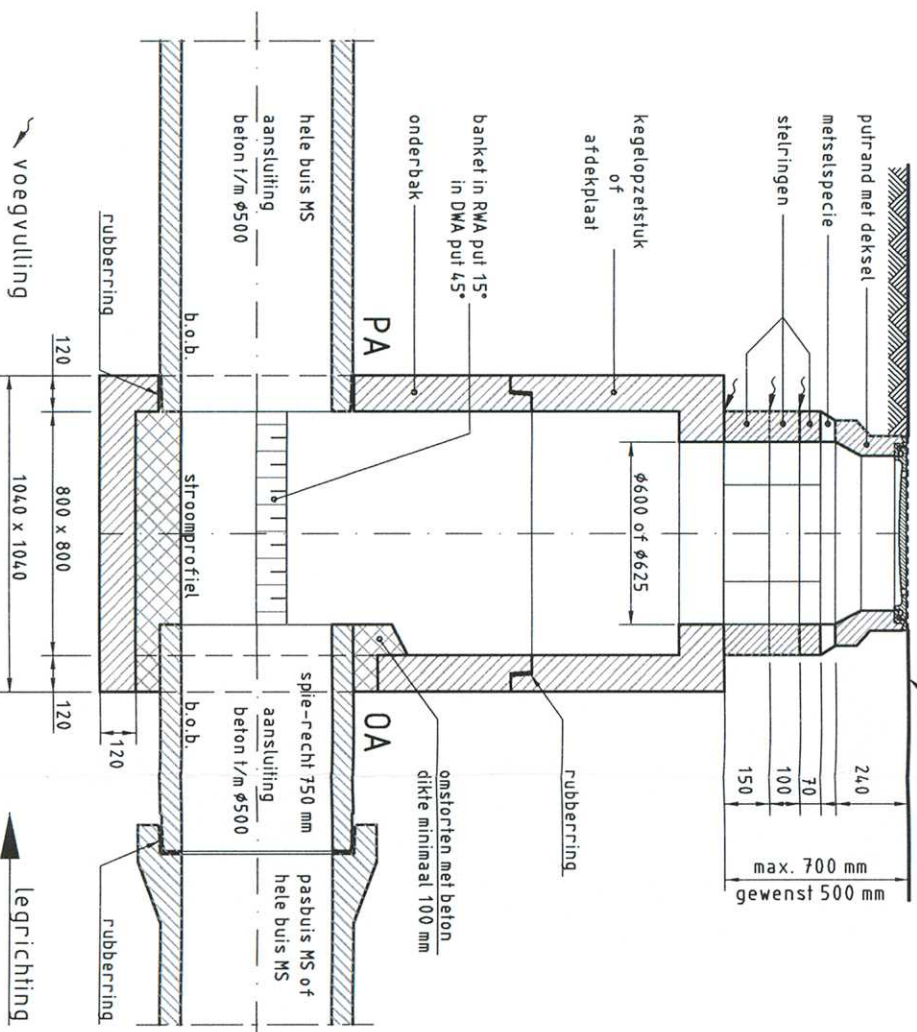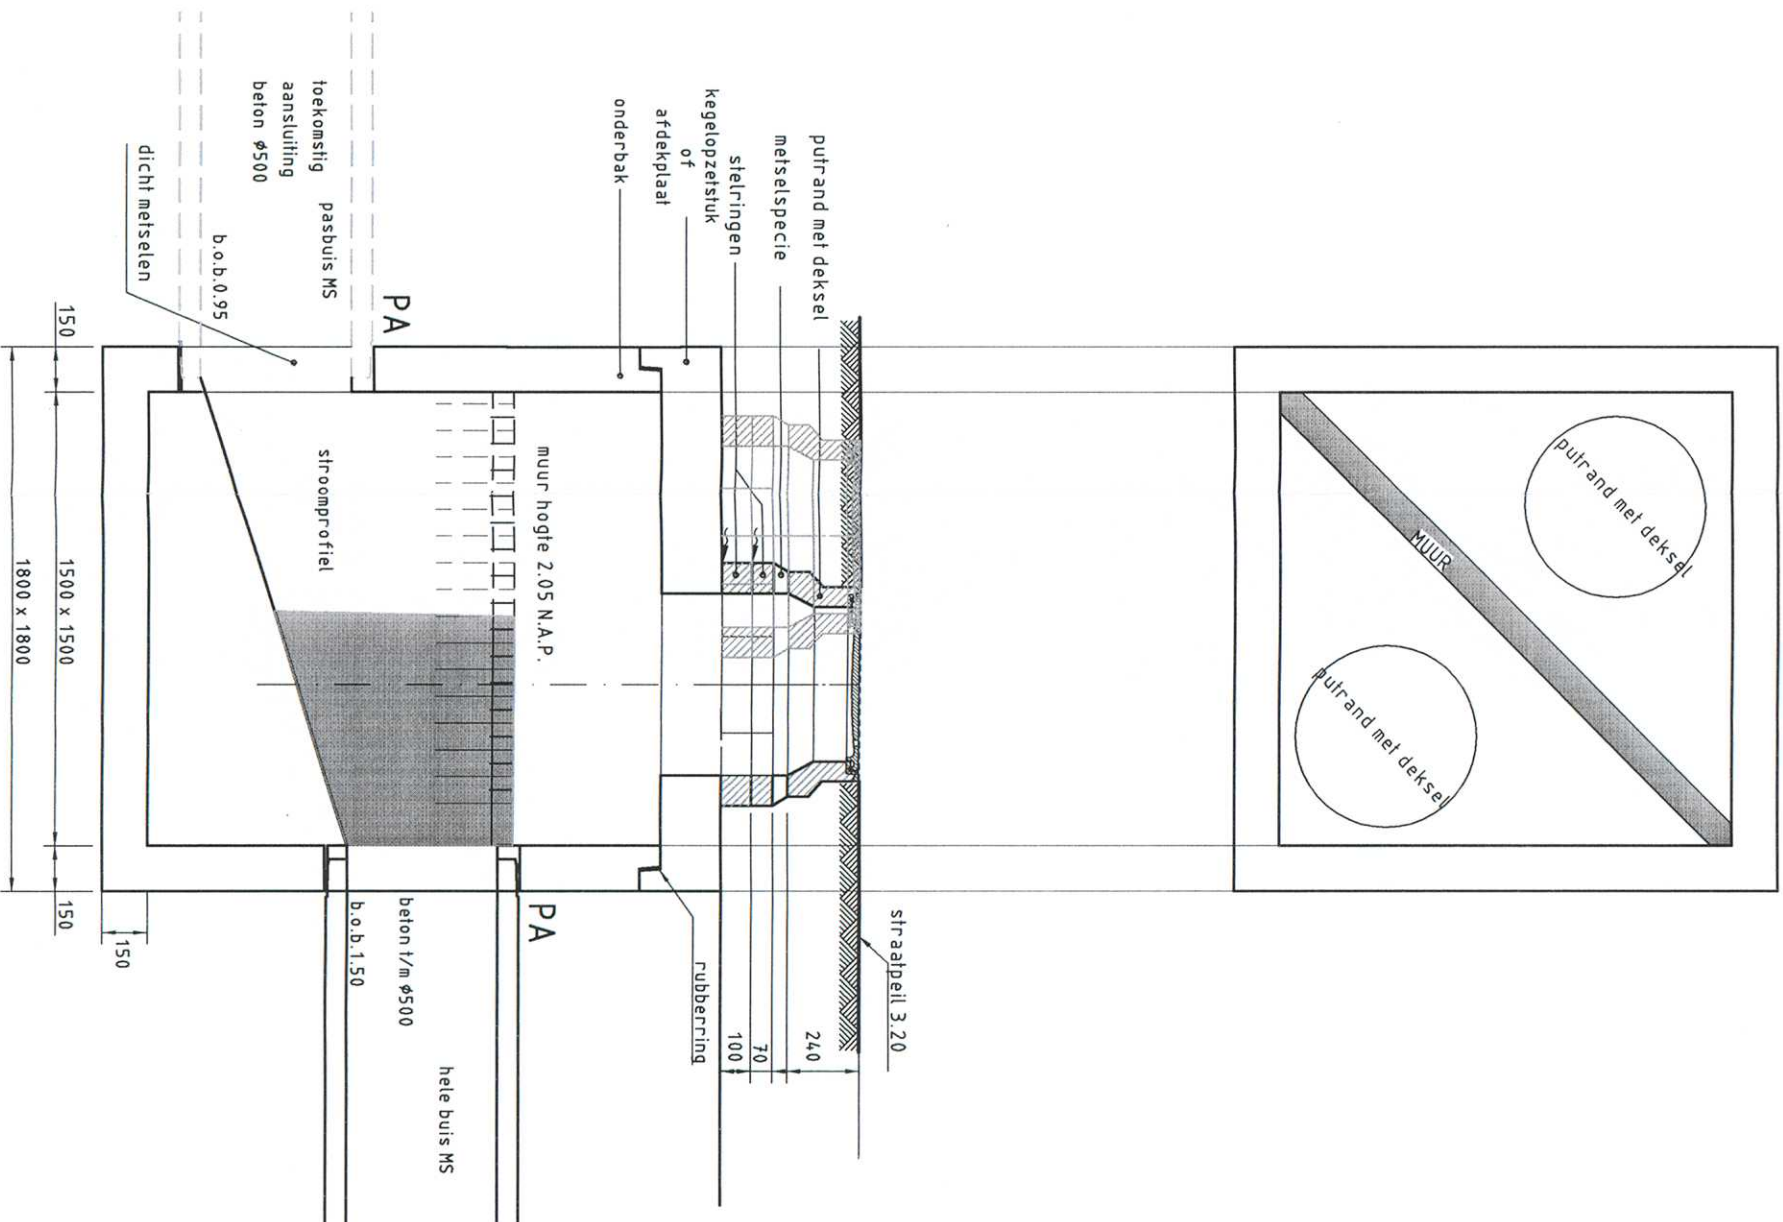

VERSIE	
f	
e	
d	
c	
b	
a	ERSTE UITSAME
Year	Ordering
Business	RECEIVING COLLECTED AND ASSIGNED DATE
Signature:	
Verifying	Release
	Date
	16-04-2012



Ingenieursbureau

Telefoon : 010 489 4580
Telefax : 010 489 7931

HOEK VAN HOLLAND

DORP
COLUMBUSSTRAAT

<p>RIOLERING DETAILS</p> <p>Geotrand :</p>	
---	--

S. ARPADZIC	R. VID PLOEG	A. HUSSAERTS	02 - R - 0495	
Paraf	Paraf Datum	Paraf Datum	Wissopzetdate	Soort - Volgnr.
MILJOTRSTUDIONOPORHAN2 DOORQADUS1 COLIMBUSSTRAAT E 02 VOORBEREIDING3 PRODUCTRESUL1ATENBESTRAKTEKENINGEN				