

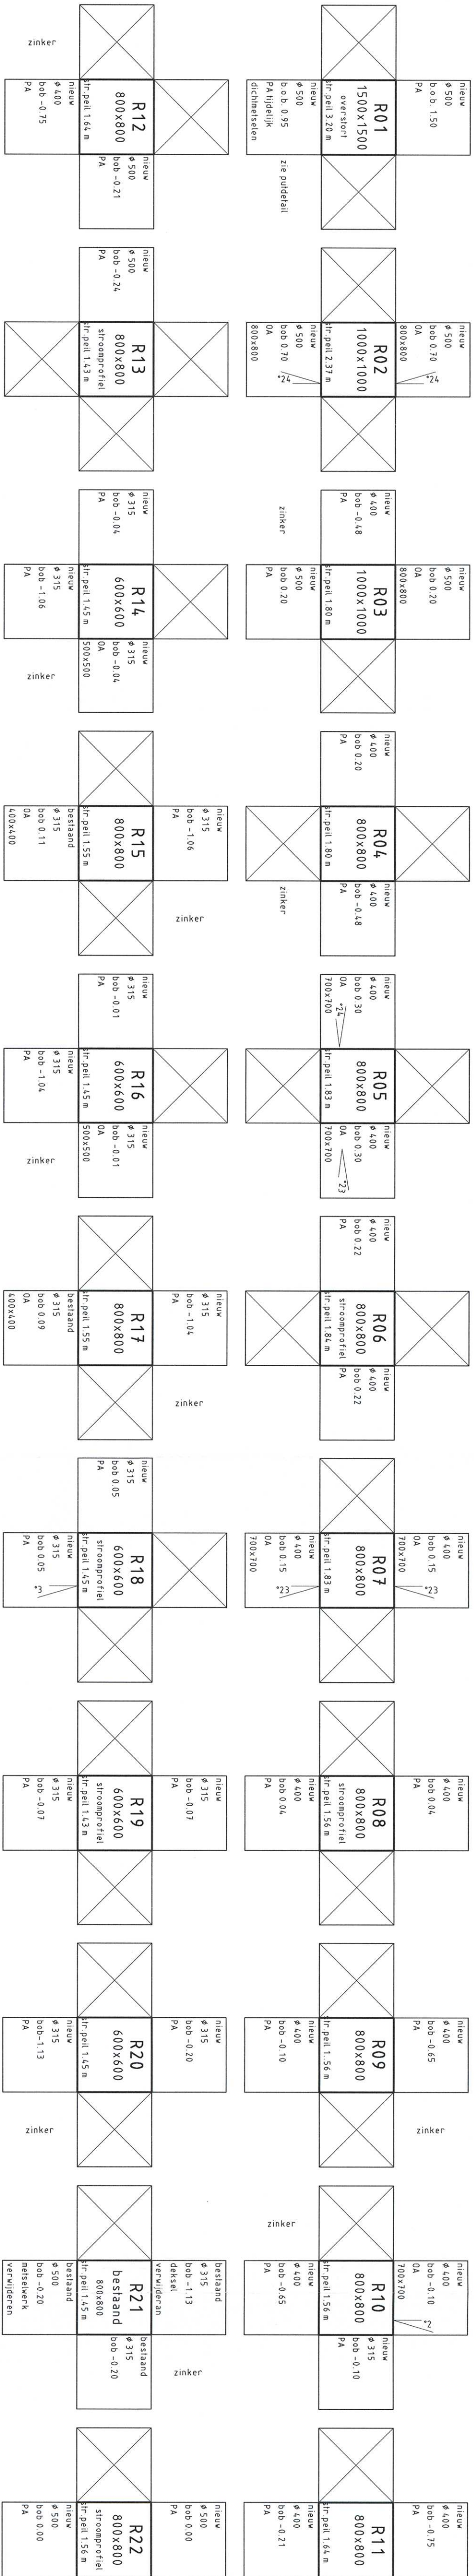


PUTTENSTAAT

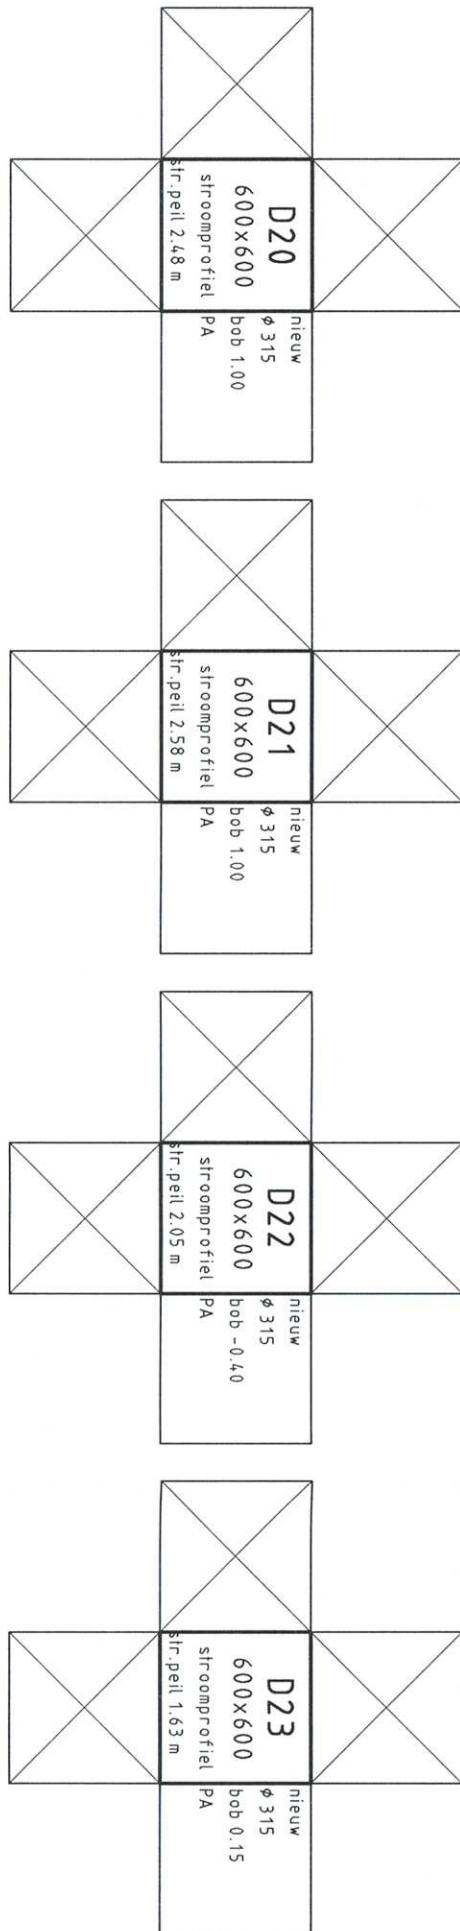

PUTTENSTAAT

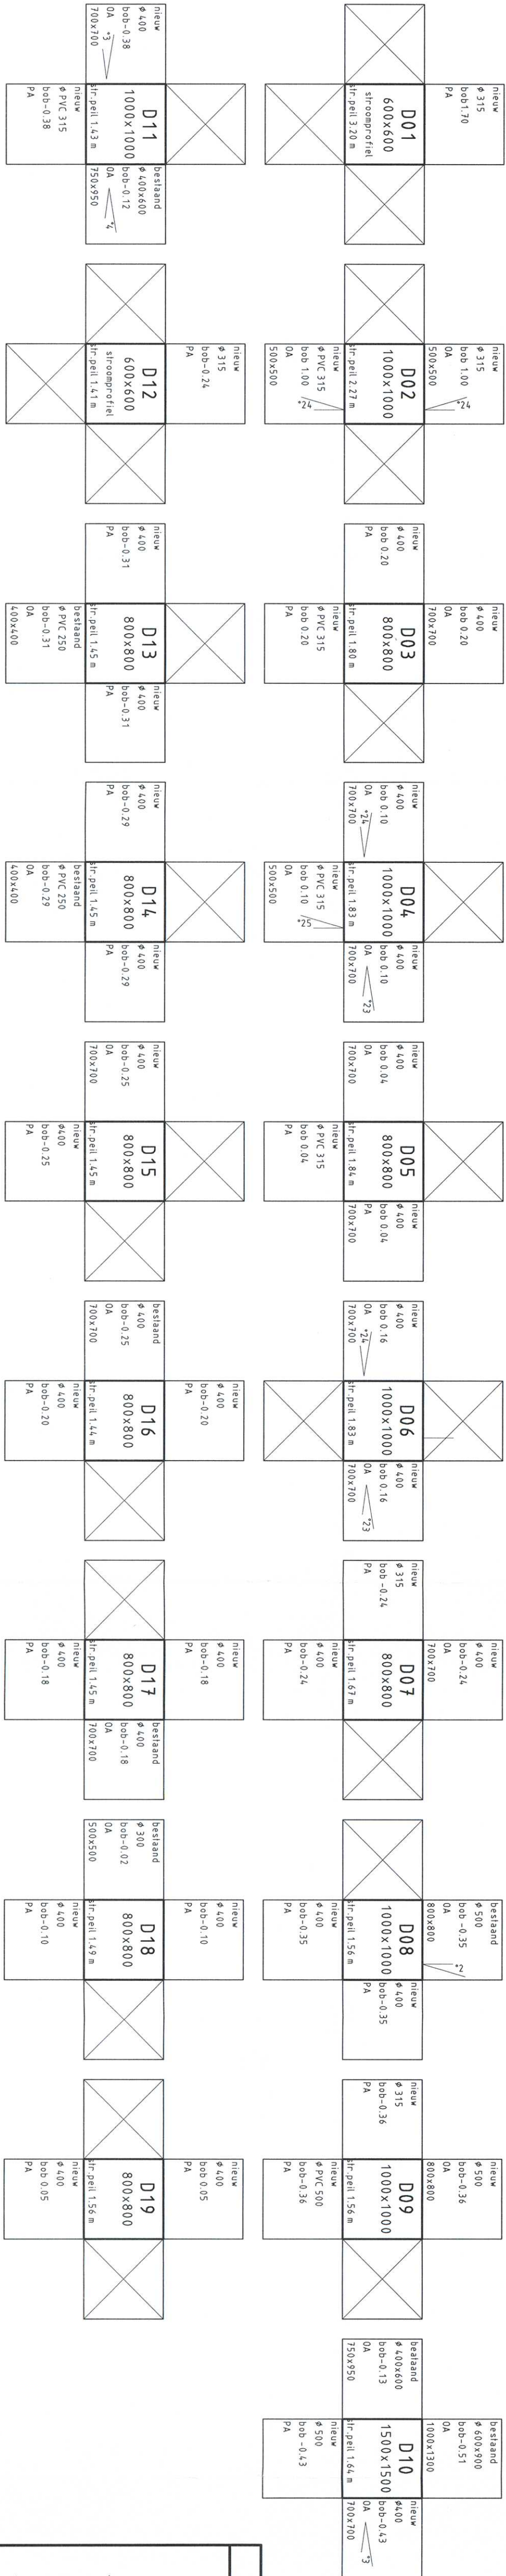


BUIZENSTAAT

BUIZEN (DWA)																							Totaal buizen
van putnummer	1	2	3	4	5	6	7	8	9	10	11	12	13	14	15	16	17	18	19	20	21	22	23
naar putnummer	2	3	4	5	6	7	8	9	10	11	12	13	14	15	16	17	18	19	20	21	22	23	23
h.o.t. putten in m ¹	61.79	55.66	39.11	59.38	53.54	34.31	51.85	8.54	64.22	17.20	38.56	47.28	18.98	43.80	53.72	24.17	7.63	34.96	42.19	42.90	42.46	50.20	
diаметer in mm	ø315	ø315	ø400	ø400	ø400	ø400	ø400	ø500	ø400	ø400	ø315	ø400	ø400	ø400	ø400	ø400	ø400	ø400	ø400	ø315	ø315	ø315	335.54

BUIZEN (RWA)																							Totaal buizen
van putnummer	1	2	3	4	5	6	7	8	9	10	11	12	13	14	15	16	17	18	19	20	21	22	22
naar putnummer	2	3	4	5	6	7	8	9	10	11	12	13	14	15	16	17	18	19	20	21	22	23	23
h.o.t. putten in m ¹	59.24	59.17	2.40	37.25	57.00	54.64	35.67	48.43	3.00	69.84	3.00	15.00	44.64	3.25	21.53	3.25	43.49	37.45	40.62	2.40	39.97	42.16	
diаметer in mm	ø500	ø500	ø500	ø400	ø400	ø400	ø400	ø400	ø400	ø400	ø500	ø400	ø400	ø400	ø400	ø400	ø400	ø400	ø400	ø400	ø315	ø315	602.54

SITUATIE

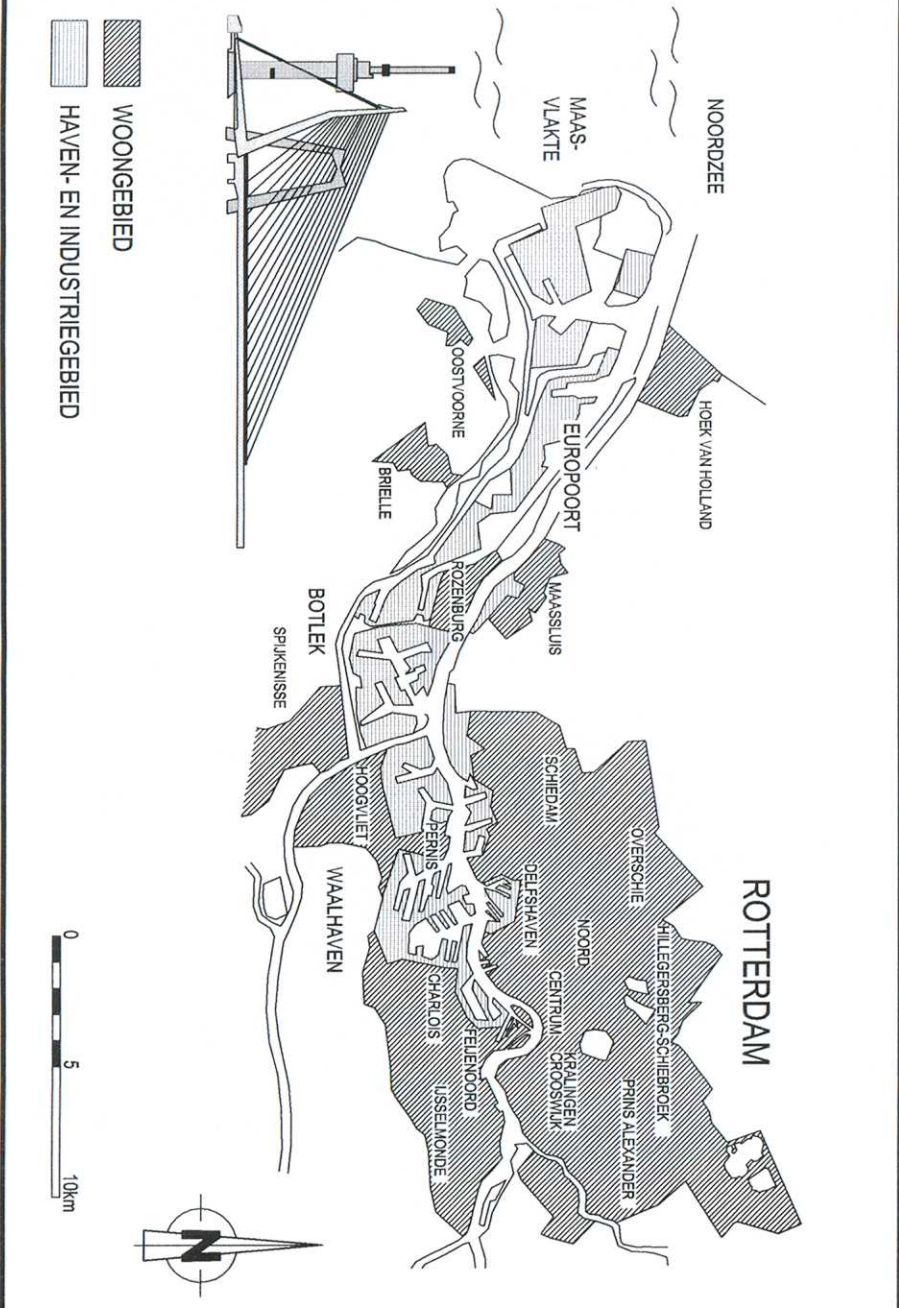

VERSIE		BESTEKTEKENING	
f			
e			
d			
c			
b			
a	ERSTE UITGAVE	SA	16-04-2012
Vrije Omschrijving		Tekenaar	Damen
Besteknummer BESTESTERING ROODTALIS AANBESTEDING		Projectcode	
Vrijgave		Vrijgave	



Gemeente Rotterdam
Postbus 6633
3002 AP ROTTERDAM
Telefoon : 010 488 4350
Telefax : 010 488 7851

HOEK VAN HOLLAND

DORP COLUMBUSSTRAAT		Bestek nr. : Nummer :	Geografische : 1742-00	
ROLIERING PUTTEN EN BUIZENSTAAT		Formaat : A1	Blad 1 van	
