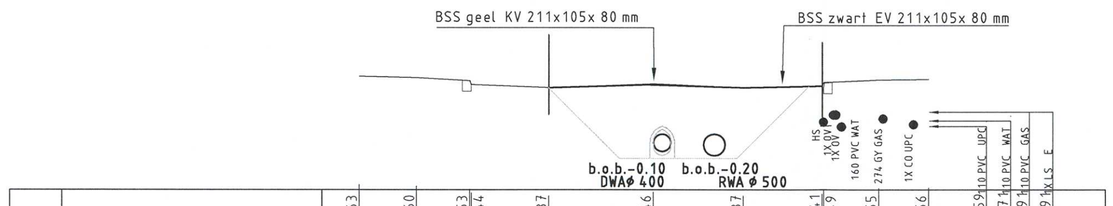
BSS geel KV 211x105x 80 mm
BSS zwart EV 211x105x 80 mm
b.o.b.-0.10
DWA ø 400
b.o.b.-0.20
RWA ø 500
NHS
1X GY
160 PVC WAT
274 GY GAS
1X CO UPC
110 PVC UPC
110 PVC WAT
110 PVC GAS
1X LS E

| | | |