


VERKLARING

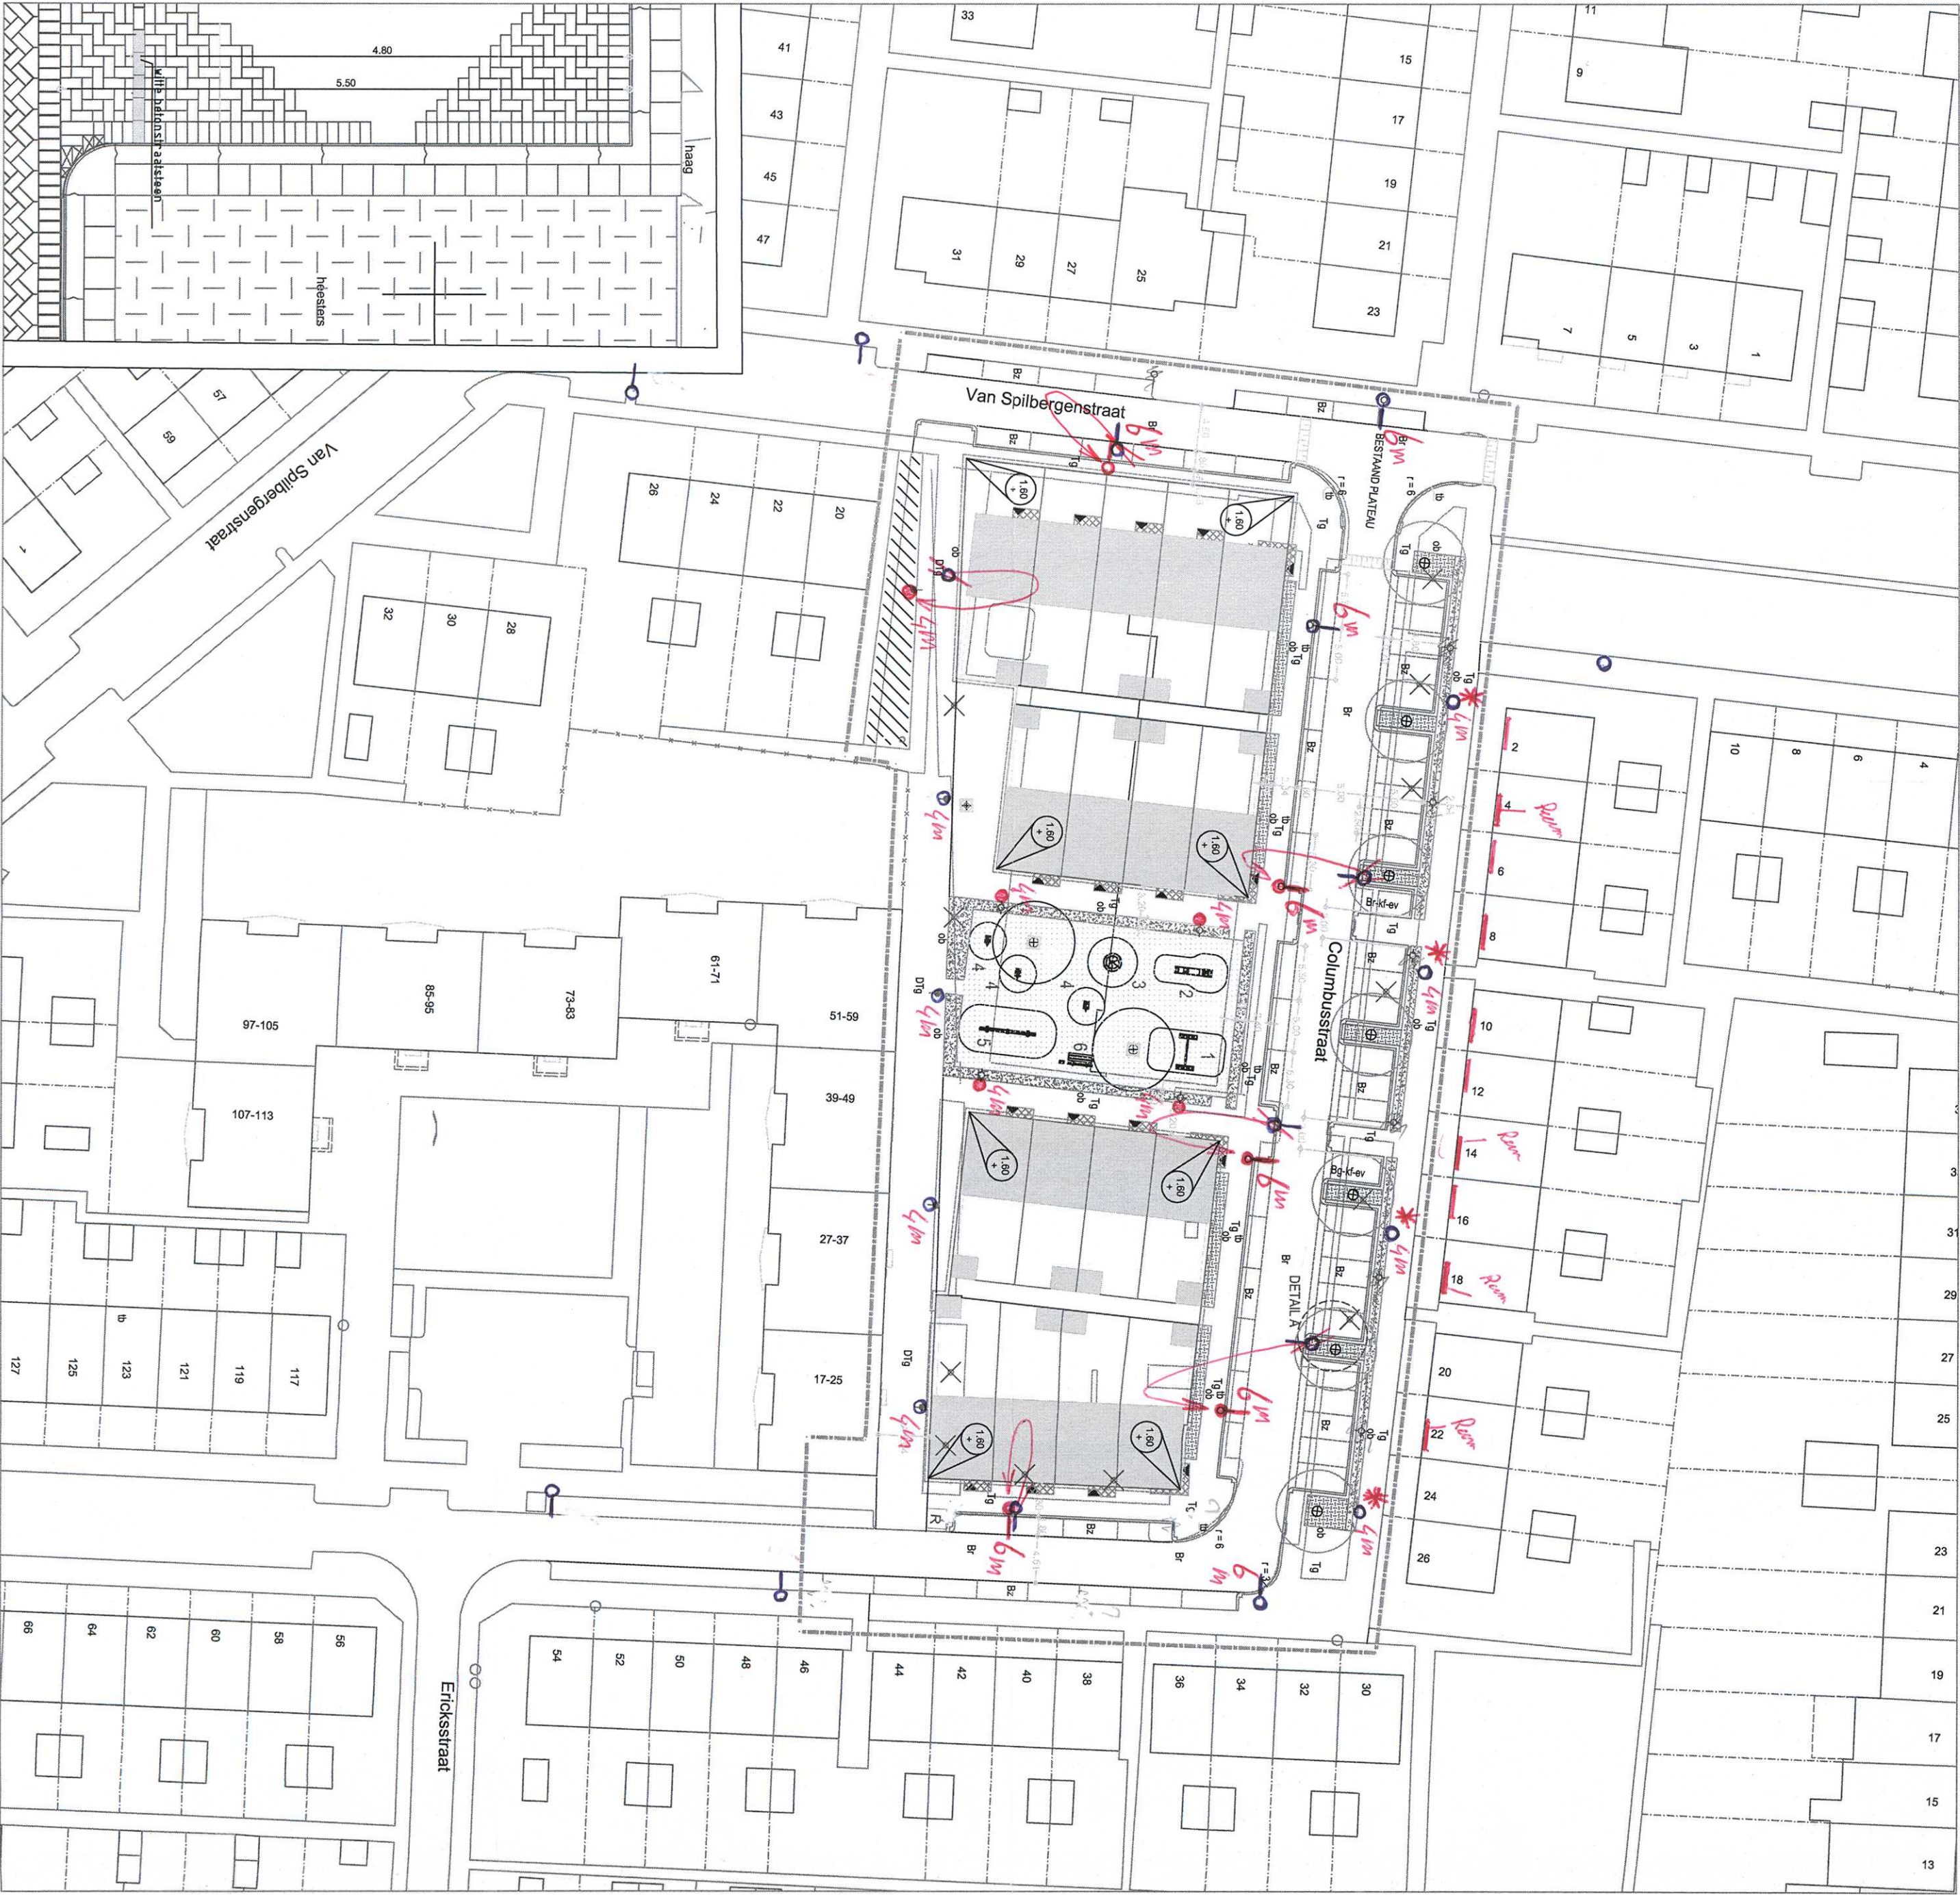

Openbare verlichting

Symbol Verklaring

- 4m = Te plaatsen lichtmast met lichtpunthoogte 4 meter voorzien van 1x 2060 24 Watt
- 6m = Te plaatsen lichtmast met lichtpunthoogte 6 meter voorzien van 1x Altra 2 36 Watt
- Bestaande lichtmast
- Te verplaatsen lichtmast
- Noot: Bestaande en te verplaatsen lichtmasten binnen de werkgrens voorzien van nieuwe armaturen voor 4m 2060 24 Watt en voor 6m Altra 2 36 Watt
- Van deze masten moet het onderhoudsdeurtje vrij blijven van de beplanting



Schaal: 1:500  
PGM nr. 117730

Definitief inrichtingsplan **ov**  
Columbusstraat  
Dorp

Buurt: 599170221  
Bestandsnaam: HNH\_IP\_dorp\_Columbusstraat.dwg  
Formaat: A2

Projectnummer: 117730  
Afdeling: Stedenbouw

TE - 10 / 00228 + **ov**