


This drawing remains property of HYCOM b.v. Apeldoorn without written consent of the proprietors reproduction or disclosure to third parties is not allowed.

Deze tekening blijft eig. van HYCOM b.v. Apeldoorn en mag zonder haar ac. als toestemming niet gecopieerd of aan derden ter inzage worden gegeven, noch ten behoeve van derden worden gebruikt.

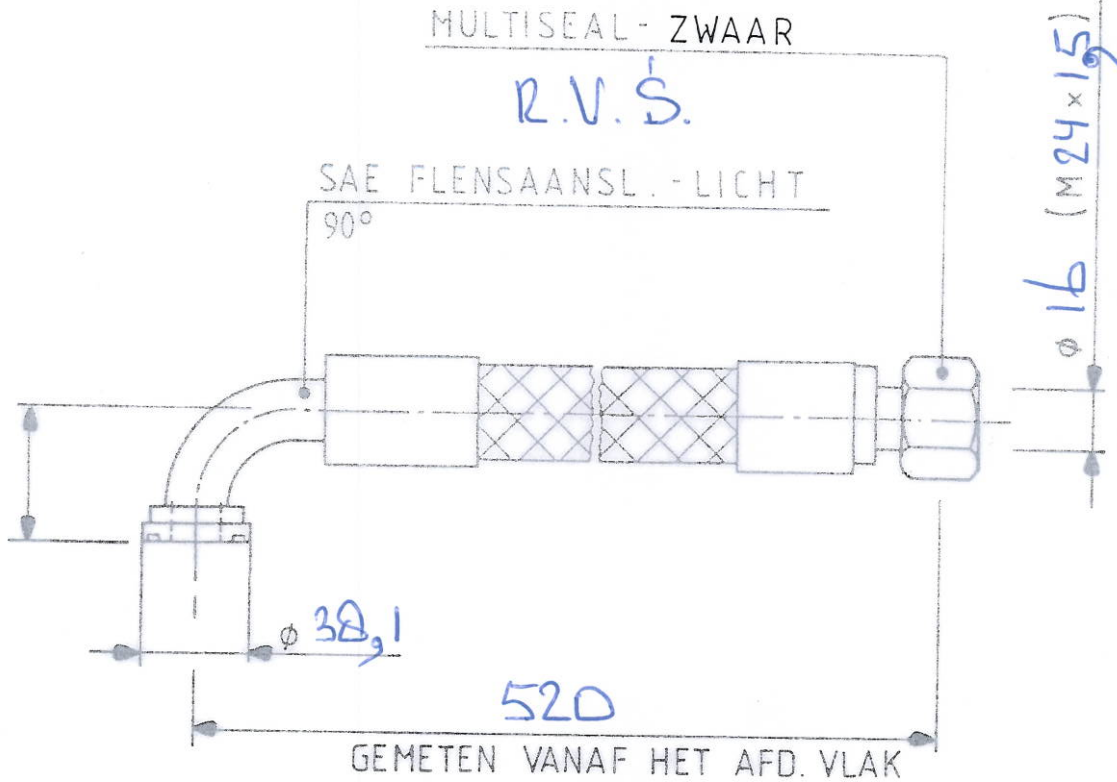

SLANGTYPE : 0423 - 08RM

DOORLAAT : 1/2" NW : 13

WERKDRUK : 275 bar.

BARSTDruk : 1220 bar. MIN

GESCHIKT VOOR 3/4" SAE

SPLITFLENZEN 3000 psi.

H.O.H. 17.6 x 22.2

BUIGRADIUS MIN.: 80 mm.

MEDIUM : HYDR. OLIE

1x "SAE"

1	4	16	40	160	320	640	1280	2560	5120
R1	R4	R8	R16	R32	R64	R128	R256	R512	R1024
V1	V4	V8	V16	V32	V64	V128	V256	V512	V1024

TOLERANTIE AANDUIDING	
25.00 ± 0.02	25.00 ± 0.01
25.00 ± 0.05	25.00 ± 0.005

PASSINGEN volgens ISO	
25 ± 2	25 ± 0.5
25 ± 1	25 ± 0.1
25 ± 0.2	25 ± 0.05



WUZZIGINGEN	DOOR	D.D.	SCHAAL:	DATUM:	OPM.:
			db.	030709	O-RING ; PRP 214
			GET:		
			GE:		
			HYDR. SLANG		39190 / Pos. 1003
			b.v. APELDOORN		FORM. A4
			ONDERNEMING VOOR HYDRAULIEK		AANT BL 1
					BLAD NR 1
					TEKENING NR. 39190.1003
0512R					