


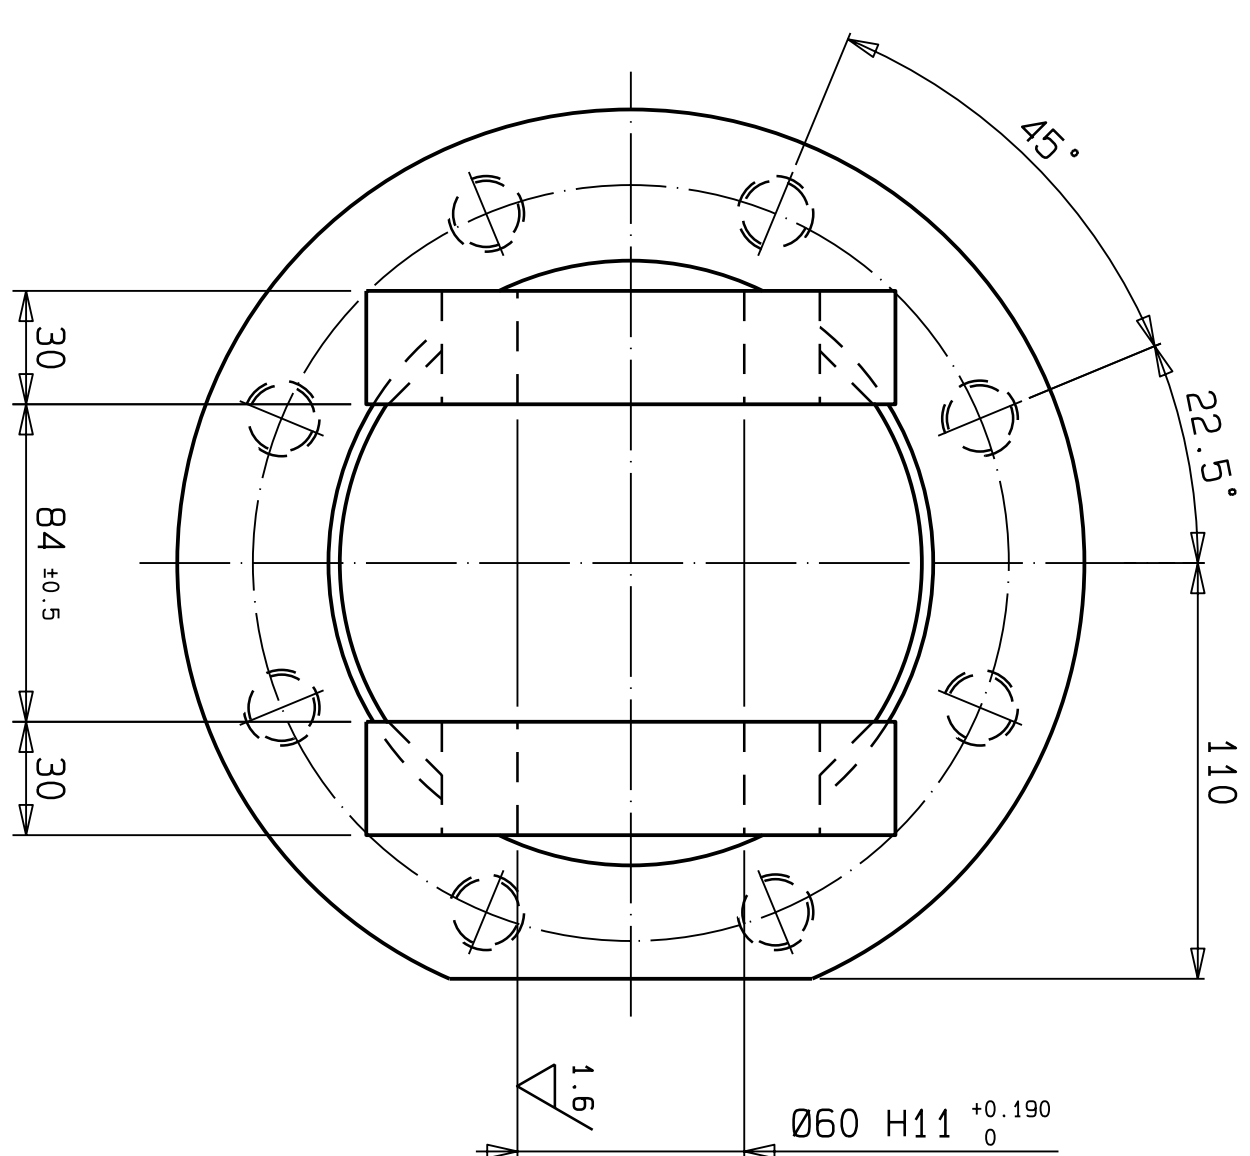

ROND-OM AFLASSEN : : :

80

MAT. S355J2G3

1.6
BEW. ∇

PROJECTIE	PASSINGEN	OPMERKING

EN ISO 1302

SCHAL	1:2	DATUM
-------	-----	-------

OMSCHRIJVING

GETEKEND	d.B.	210109
----------	------	--------

CONTENTS

VOOR LASONDERZOEK GELDT:
DOC. NO. 10.38680.0001

DOC. NO. 10.38680.0001

KWALITEITSNIVEAU I

KWALITEITSNIVEAU I

KWALITEITSNIVEAU I

RUMHEDEN VL05 EN ISO 1302 TOEGANGTJES VOOR MAKEN VOOR VERBODEN BEWEGING VLAKEN VL05: 150 2789-#		PROJECTIE  ISO		PASSENING OERKING	
SCHAL 1:2 GETREK D.B. GECONTROLEED M12/161INGEN A L.ASONDERZOEK		DATUM 210109			
OMSCHRIJVING CILINDER VERLENGSTUK (6510)					
HYGCOM hydraulic systems					
TEKENINGNUMMER 125-070-80-132		BLAD 1	VAN 1	REVISIE A	

HYGOM
hydraulic systems

BLAD	VAN	REVISIE
1	1	A

TEKENINGNUMMER
125-070-80-132