



- ALGEMENE UITGANGSPUNTEN:
- alle maten in meters tenzij anders is vermeld
 - alle hoogten in meters tenzij anders is vermeld
 - maken en plaatsen in het werk complete afwijkingen melden bij de directie
 - gebruikte tekensstandaard: *****

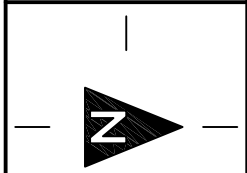

- LEGENDA
- opbreken asfaltband 12,5cm incl. steuning van stroom dalen
 - opbreken trottoirband 13/15x20 incl. steuning van stroom dalen
 - materialaafbreiding
 - opbreken betonstraatstenen, keiormaat: binnenvoerd kleur: grijs
 - opbreken betonstraatstenen, keiormaat: binnenvoerd kleur: helle
 - opbreken straatkruisen, keiormaat: keiervoerd kleur: gemaand
 - verrijden straatkruis
 - opbreken trottoirband met staal aan buitenzijde hekket 1 m. fagelwerk opbreken en herstellen
 - opbreken gasnetwerk

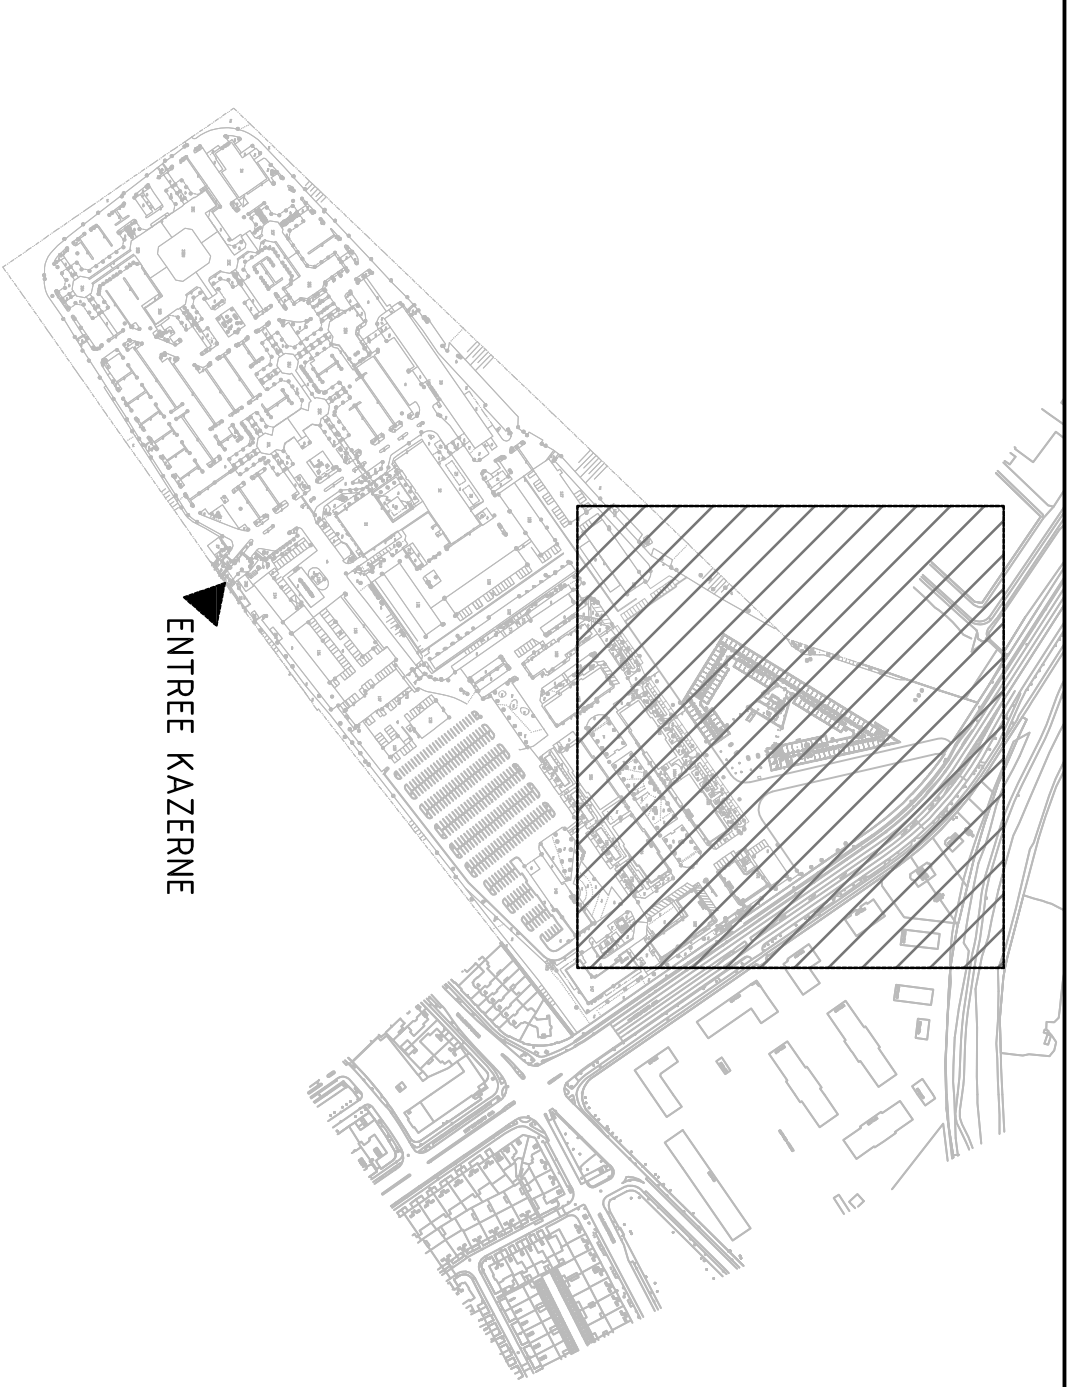

OVERZICHT PROJECTGEBIED OP DE FREDERIKSKAZERNE TE 'S-GRAVENHAGE

Terreinrichting Nb Legering
Frederikskazerne te 's-Gravenhage
Woonrij maken buitenruimte
Bestaande situatie
Opbreken veranderingen

Objectnummer:	30603	Eigenaar:	Dienst Vastgoed Defensie
Gedruktnummer:	207.10.0953.20	Auteur:	V. Spielbrink
Projectnummer:	P-1001732	Gecontroleerd:	R.M. Meijden
Fase:	Bestek	Datum:	20-02-2012
Version:	01	Schalen:	1:500
Blad:	T02	Formaat:	A1
Tekeningnummer:			

Wijz.	Datum	naam	Aard van de wijziging

