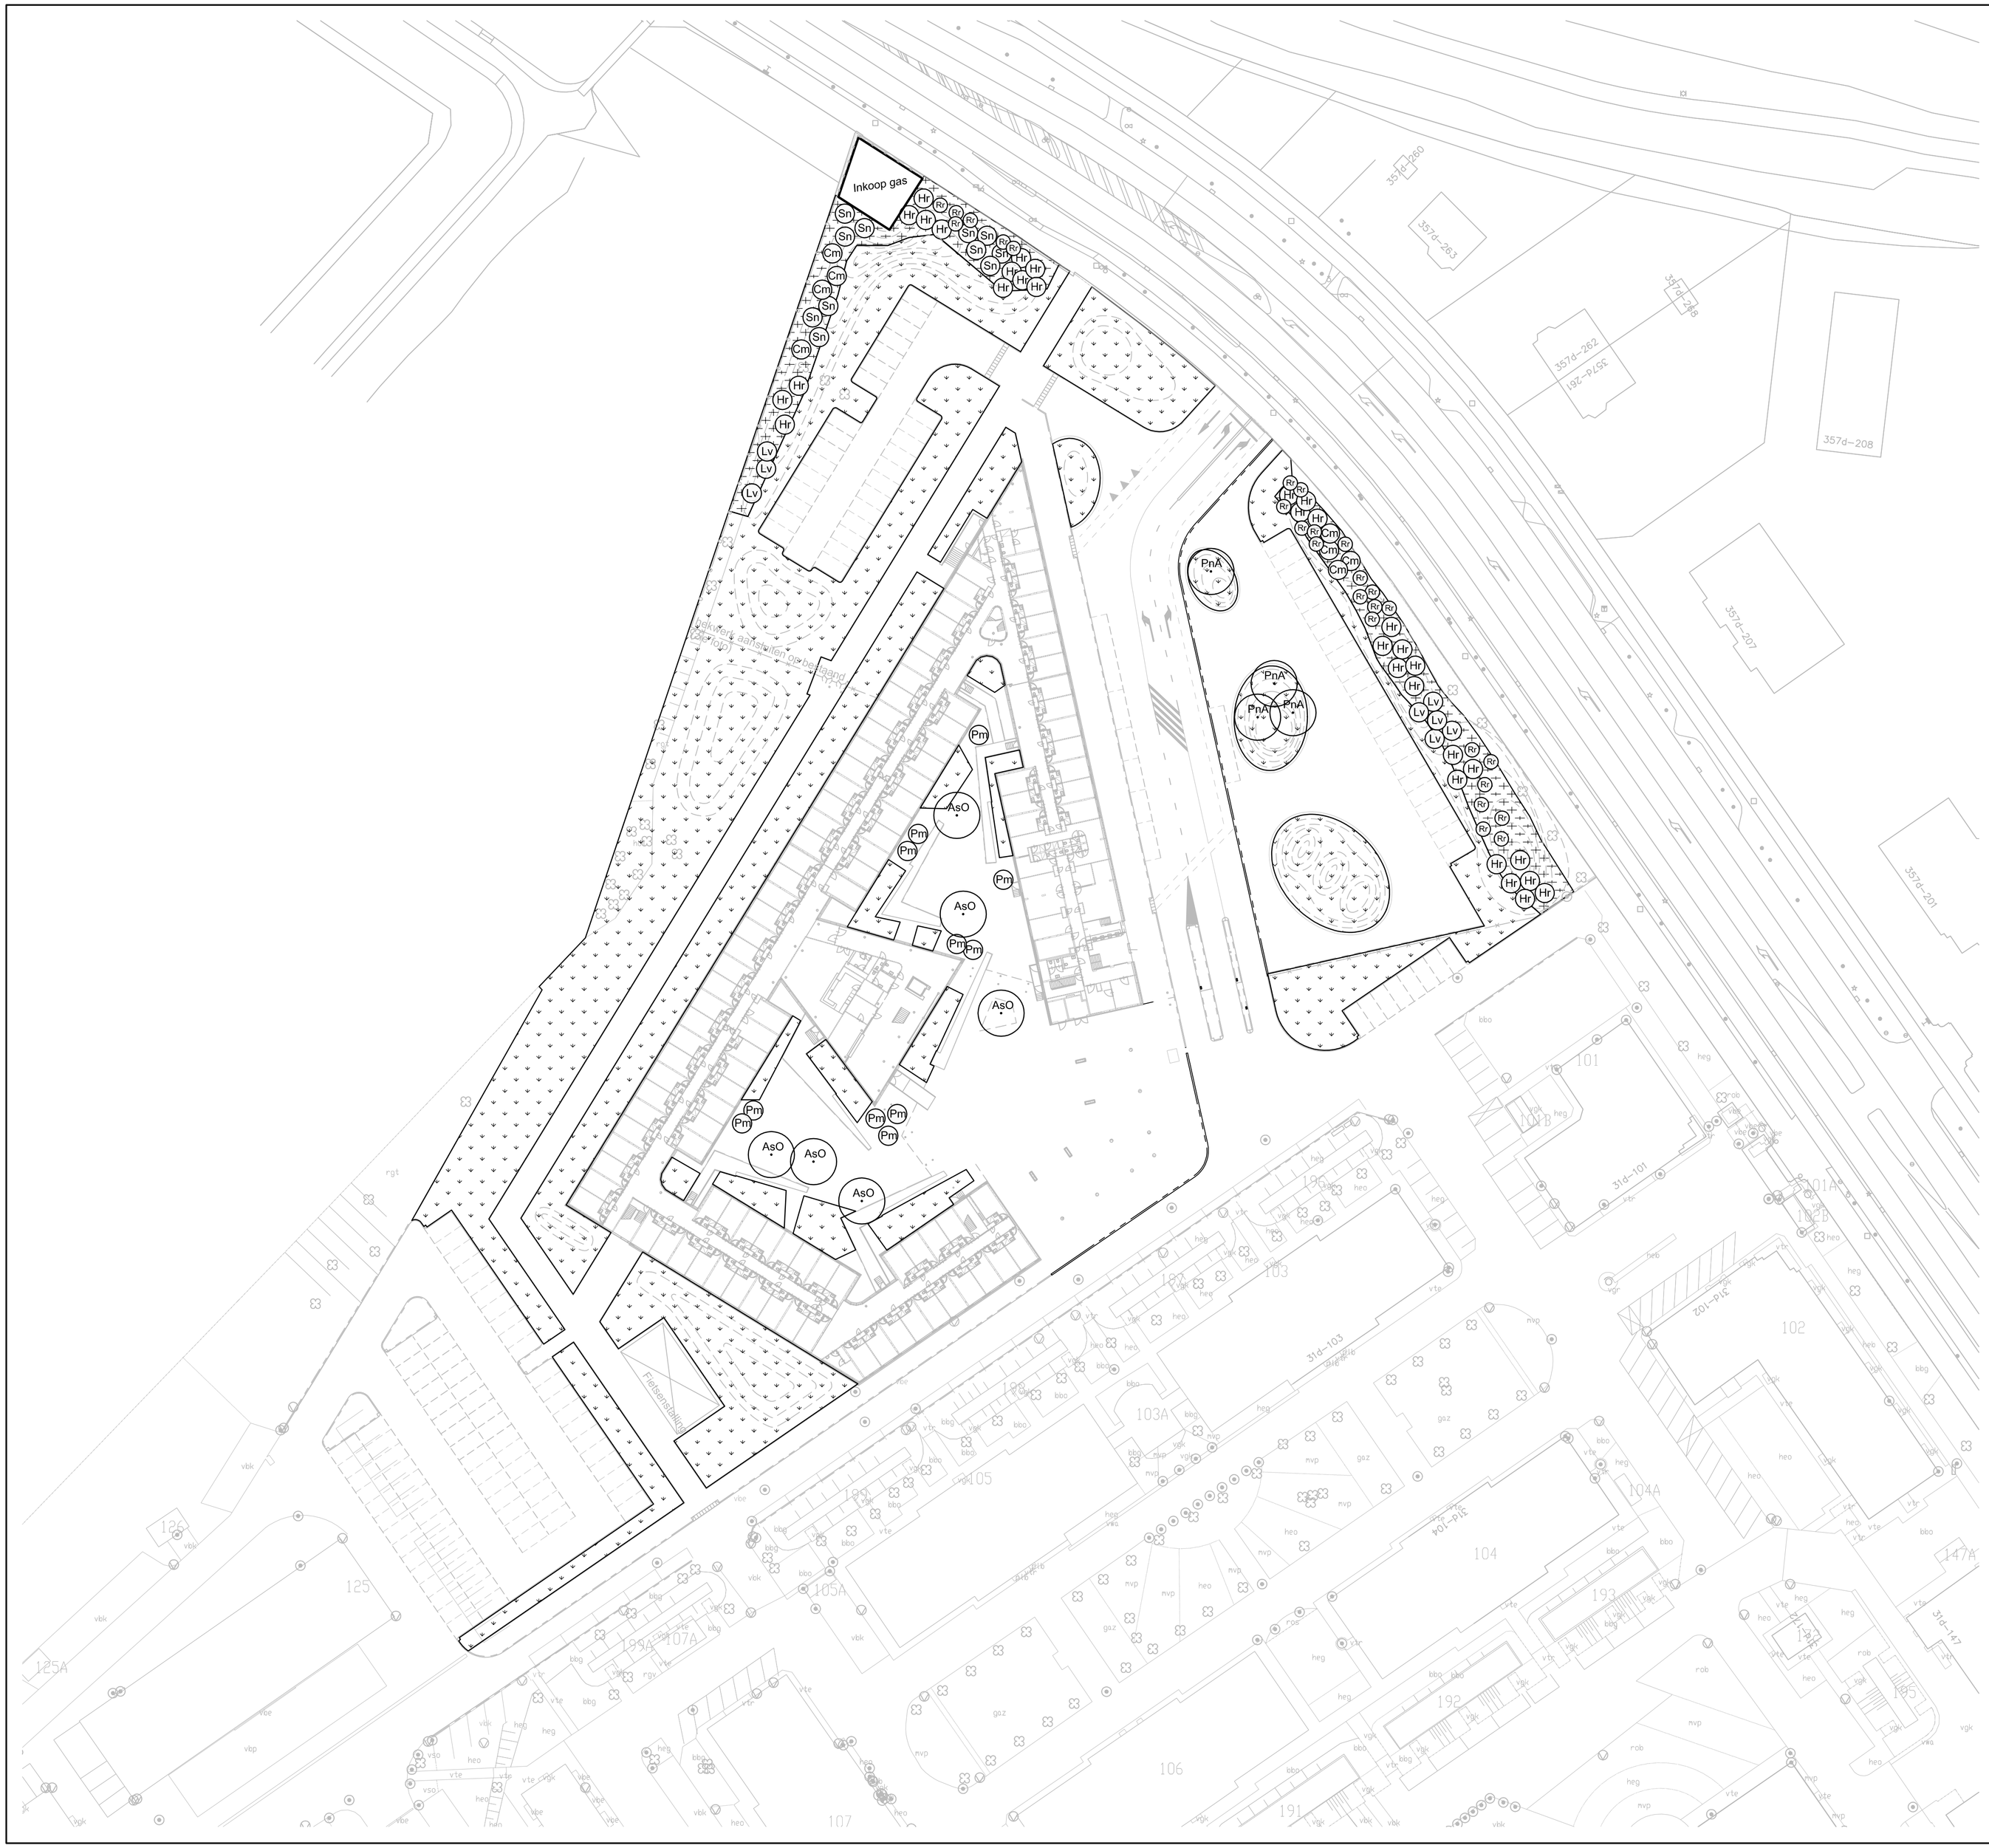

ALGEMENE UITGANGSPUNTEN:
- alle maten in meters tenzij anders is vermeld
- alle hoogtematen in meters t.o.v. N.A.P.
- hoeken aangegeven in het 360° graden stelsel
- maten en peilen in het werk controleren afwijkingen melden bij de directie
- gebruikte tekenstandaard: **********

N

LEGENDA

	Ammophila arenaria (Helmgras)
	Rubus fruticosus
Cm	Crataegus monogyna
Hr	Hippophae rhamnoides
Lv	Ligustrum vulgare
Rr	Rosa rubiginosa
Sn	Sambucus nigra
PnA	Pinus nigra ssp. nigra Arnold
Pm	Pinus mugo mughus
AsO	Alnus subcordata 'Oberon'

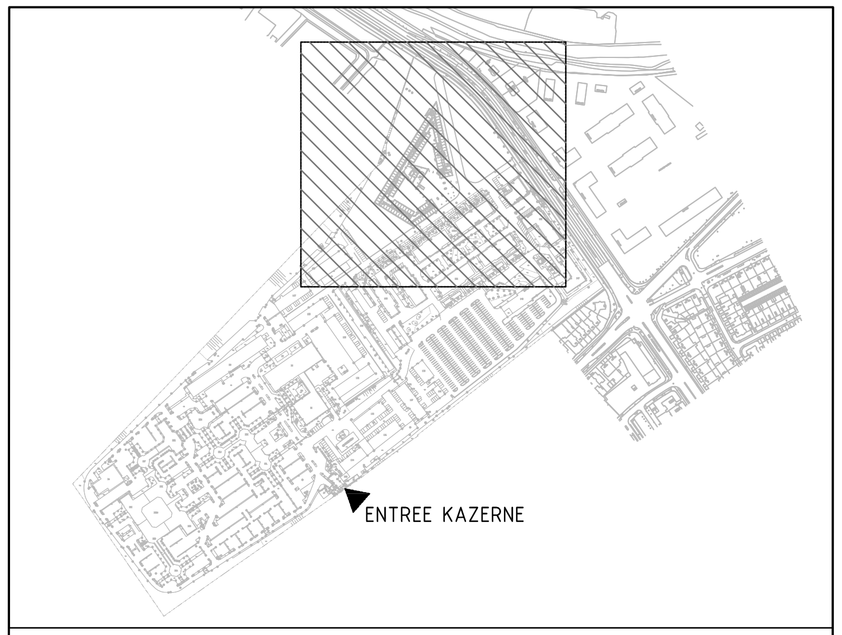

OVERZICHT PROJECTGEBIED OP DE FREDERIKKAZERNE TE 'S-GRAVENHAGE

Versie	Datum	naam	Aard van de wijziging
A	21-05-2012	VS	m.b.t. Nota

Terreininrichting Nb Legering
Frederikkazerne te 's-Gravenhage

Specificatie:
Woonrijp maken buitenruimte
Nieuwe situatie
Beplantingsplan

Objectnummer:	30G03	*Eigenaar:*	Dienst Vastgoed Defensie
Gebouwnummer:		*Directie:*	West
Besteknummer:	207.10.0953.20	*Auteur:*	V. Spelbrink
Projectnummer:	P-1001732	*Gecontroleerd:*	R.M. Meloen
Fase:	Bestek	*Datum:*	21-05-2012
Versie:	01	*Schaal:*	1:500
Blad:	T05 van 05	*Formaat:*	A1
Tekeningnummer:			

Commando DienstenCentra
Ministerie van Defensie