NIEUWE SITUATIE 1
SCHAAL 1:500

NIEUWE SITUATIE 2
SCHAAL 1:500

OPMERKINGEN

Blauwe zone: blauwe thermoplast markering

Stoolband met voet

TEKENINGENLIJST

NUMMER	OMSCHRIJVING	VERSIE	DATUM
84-W-1197	**Wegenbouw bestaande en nieuwe situatie**	**c**	**25-04-2012**
84-R-1196	Riolering verwijderen en aanbrengen	c	25-04-2012
84-OV-1208	Openbare verlichting	a	25-08-2011

VERKLARING

- bestaande bestand
- best. bestand, die vervalt te maken bestand
- bestaand gebouw
- best. gebouw dat vervalt
- overbouwing
- nieuw gebouw (gepland)
- ek, of meetlijn met meetpunt
- telkenrichtaag
- uitgiftegrens
- vastgestelde hoogte
- rijbaanhoogte
- gemeentegrens
- wetgrens
- kredietgrens
- water
- gras
- beplanting
- bestaande boom
- bekroningsboom
- te verwijderen boom
- talud
- bestaande beschoeiing
- nieuwe beschoeiing
- bestaande waterkering
- best. waterkering die vervalt
- nieuwe waterkering
- rijbaanhoogte waterkering
- leidingsmink
- spanmast RET/spanmast RET met ov
- paal voor signaalautomaat
- verkeersbord bestaand/nieuw
- geleiderail
- keerwand/damwand
- pollerpa
- bouwrijp te maken terrein
- drempel
- aschenplaats
- bestaande maaiveldhoogte
- te maken maaiveldhoogte
- bestaande bandhoogte
- te maken bandhoogte
- materiaalgrens
- tegels 50 mm (standaard)
- tegels 80 mm (standaard)
- tegels 400 x 600 mm
- betonstraatstenen (60/30 mm) (standaard, kepen+verband)
- betonstraatstenen 120 mm (standaard, kepen+verband)
- klinkerbestelling
- teken
- asfalt verharding
- te maken asfaltverharding
- te frezen asfaltverharding
- betonverharding
- steenmengsel verharding
- helling verharding
- trottoirband
- inritband
- invalideroprit met verlaagde band
- invalideroprit met perronbanden
- boomkrans bestaand/nieuw
- bestaande bank
- te plaatsen bank
- trottoirpad (type NX46 of 66A)
- trott.paal (afhaemtbaar type WE)
- papiertrak
- parkeermeterpaal
- verkeerszuil
- billboard/reclamebord
- TPG/bushalte
- vlaggenmast
- fietsstalling
- container/bovengronds glas-, papier-, kledingbak
- ondergrondse vuilcontainer
- telefoonzuil
- bestaand rioolmet op te hogen put en berm
- bestaand rioolmet put en berm
- trottoirblok bestaand/nieuw
- straatkolk bestaand/nieuw
- ophoging/aanvulling
- ontgraving/afgraving

TB	trottoirband
LC	leicontband
OB	opsluitband
GB	goorsteband
F	gefundeerd
O	opperviak behandeling
v	vlak gras
r	ruw gras

Indien geen standaard kleur/verband:

R	rood
G	grijs
W	wit
Z	zwart
Rb	rubber
Bg	Bakers Granlat
Hv	halfsteens verband
Ev	elsbosg verband

steen formaten:

50	105 => waalformaat
70	DF => dikformaat
100	KF => kalkformaat

van toepassing zijn:
"Standaard wegenbouwdetails"
Gemeentewerken Rotterdam

SITUATIE

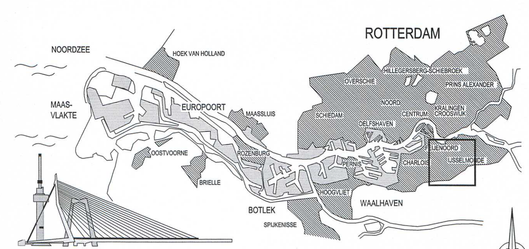

WOONGEBIED

HAVEN- EN INDUSTRIEGEBIED

0 5 10m

VERSIE

f			
e			
d			
c	WIJZIGING PAD ACHTER LAAGJES 5, MATERIALISATIE ARISTOTELESSTRAAT	M. van der Pol	25-04-2012
b	BESTEKSTEKENING	N.Jawid	29-03-2012
a	DEFINITIEF ONTWERP	M. van der Pol	07-10-2011
Versie	Omschrijving	Tekenaar	Datum

Bestandsnaam : 84_R-1196__IS-1197_C.DWG | Projectcode : KYS 319V | Vervijfing : IP - TE - 10/00247 | 19-10-2010

Gemeente Rotterdam
Gemeentewerken
Ingenieursbureau

Galvanistraat 15
Postbus 6633
3002 AP ROTTERDAM
Telefoon : 010 489 4886
Telefax : 010 489 4262

IJSSELMONDE

LOMBARDIJEN
LAAGJES
HERINRICHTING INDUSTRIETERREIN DE LAAGJES
WEGENBOUWTEKENING
NIEUWE SITUATIE

Bestand Nr./ Bestek: 1-083-11
Nummer :
Geografische code : 12-84-00
Formaat : A0
Blad 2 van
Schaal : 1:500
2 bladen

Getekend:	Gecontroleerd:	Geautoriseerd:	Tekeningnr.:
M. van der Pol	J.A.G. Vink	S.T.M. Ali	84 - W - 1197 c
25-04-2012	Paraaf/Datum	Paraaf/Datum	Wijk/projectcode — Soort — Volgnr. — Ver.

M:\IGV\R-STADSZIJDEADIJUREL\84-11-208 LAAGJES - HERINRICHTING\02_VOORBEREIDINGS_PROJECTRESULTATEN\3.40 TEKENINGEN\3.40.1 VOORLOPIGE TEKENINGEN