

Bijlage 1

Bijlage behorende bij bestek 4-033-12

Sonderingen bruggen Moderne- en Basisstijl in de gemeente Rotterdam

Rotterdam, 4 maart 2012

OPMERKINGEN

VERKLARING

▶ UITGEVOERDE SONDERING

SITUATIE



VERSIE


Gemeente Rotterdam
Gemeentewerken
Ingenieur a.u.w.


Gedrukt op 15
15-03-2012
Tijdstip: 10:42:42
Teller: 170 489 400


Jacques de Graafweg

Situatiekening bij Grondonderzoek

M. Krolschter
02-02-2012


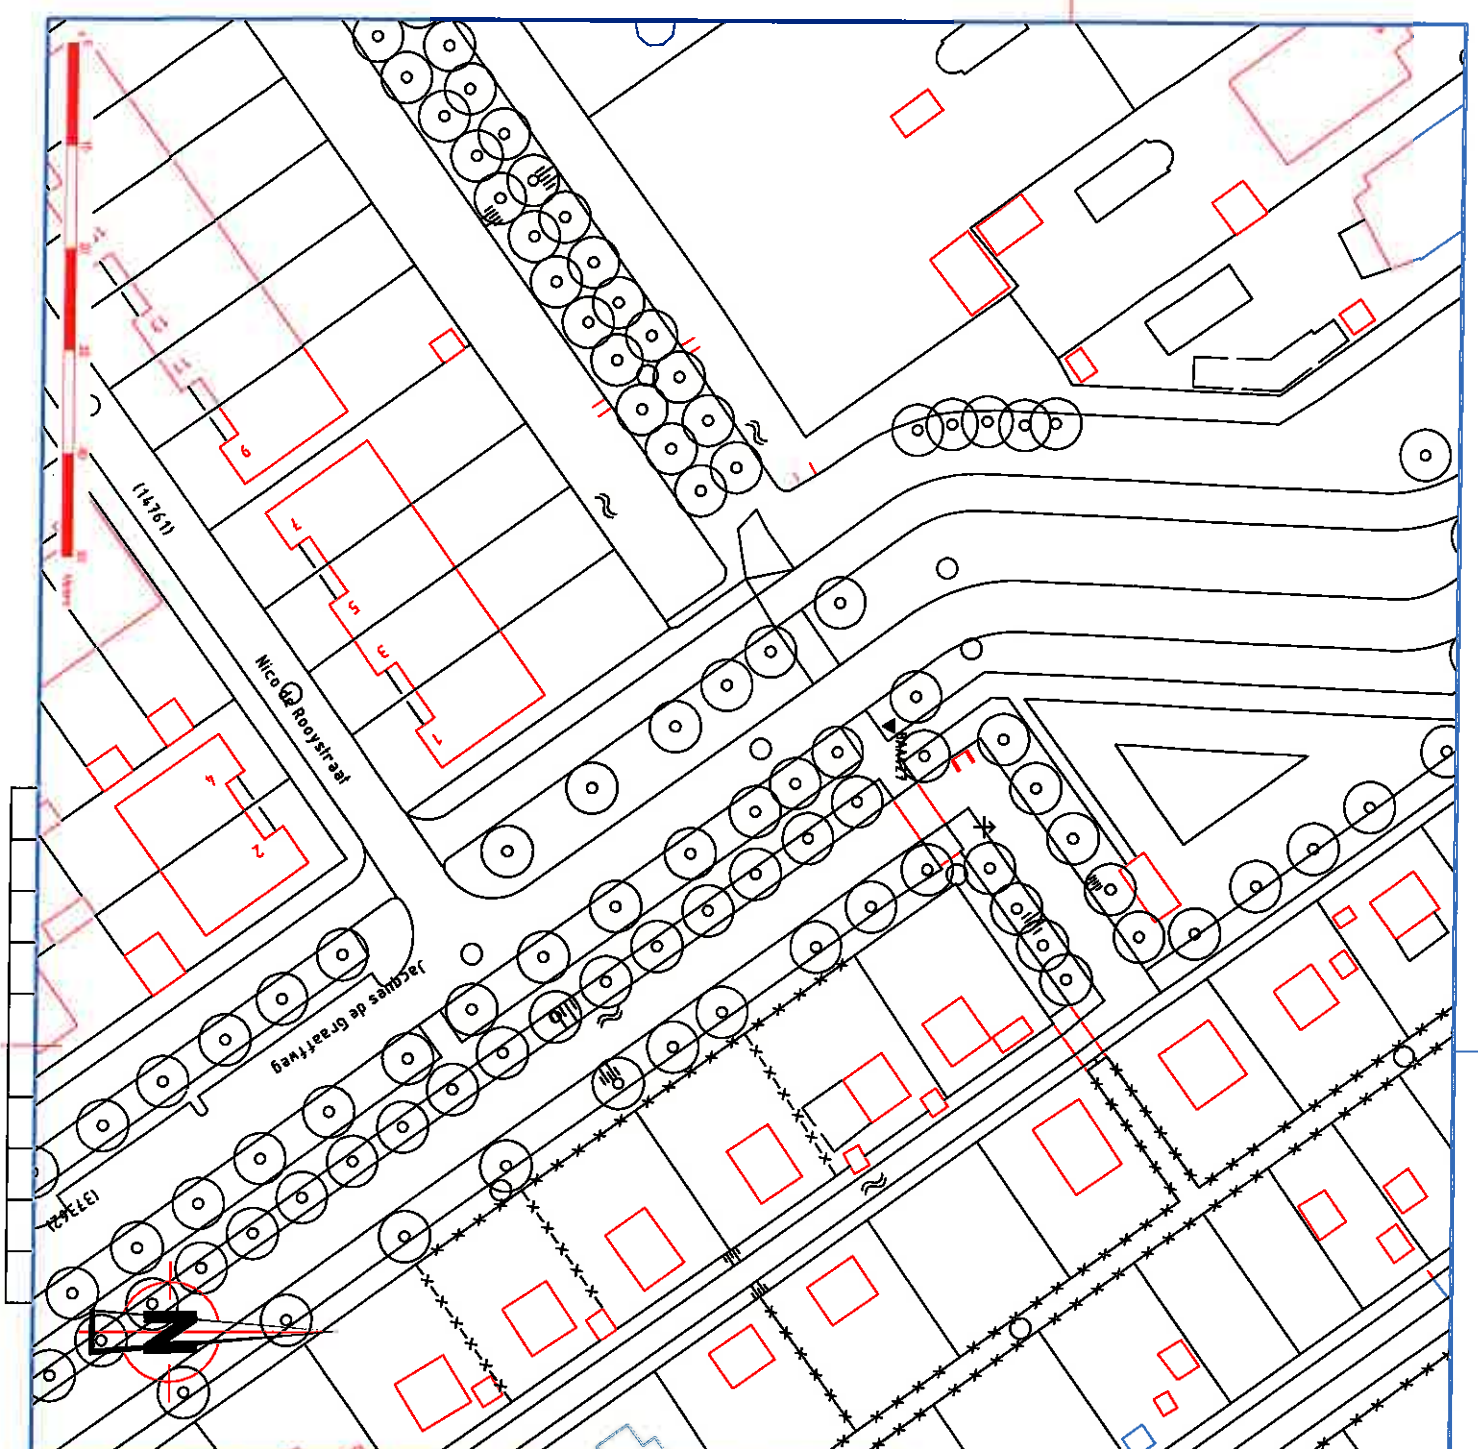

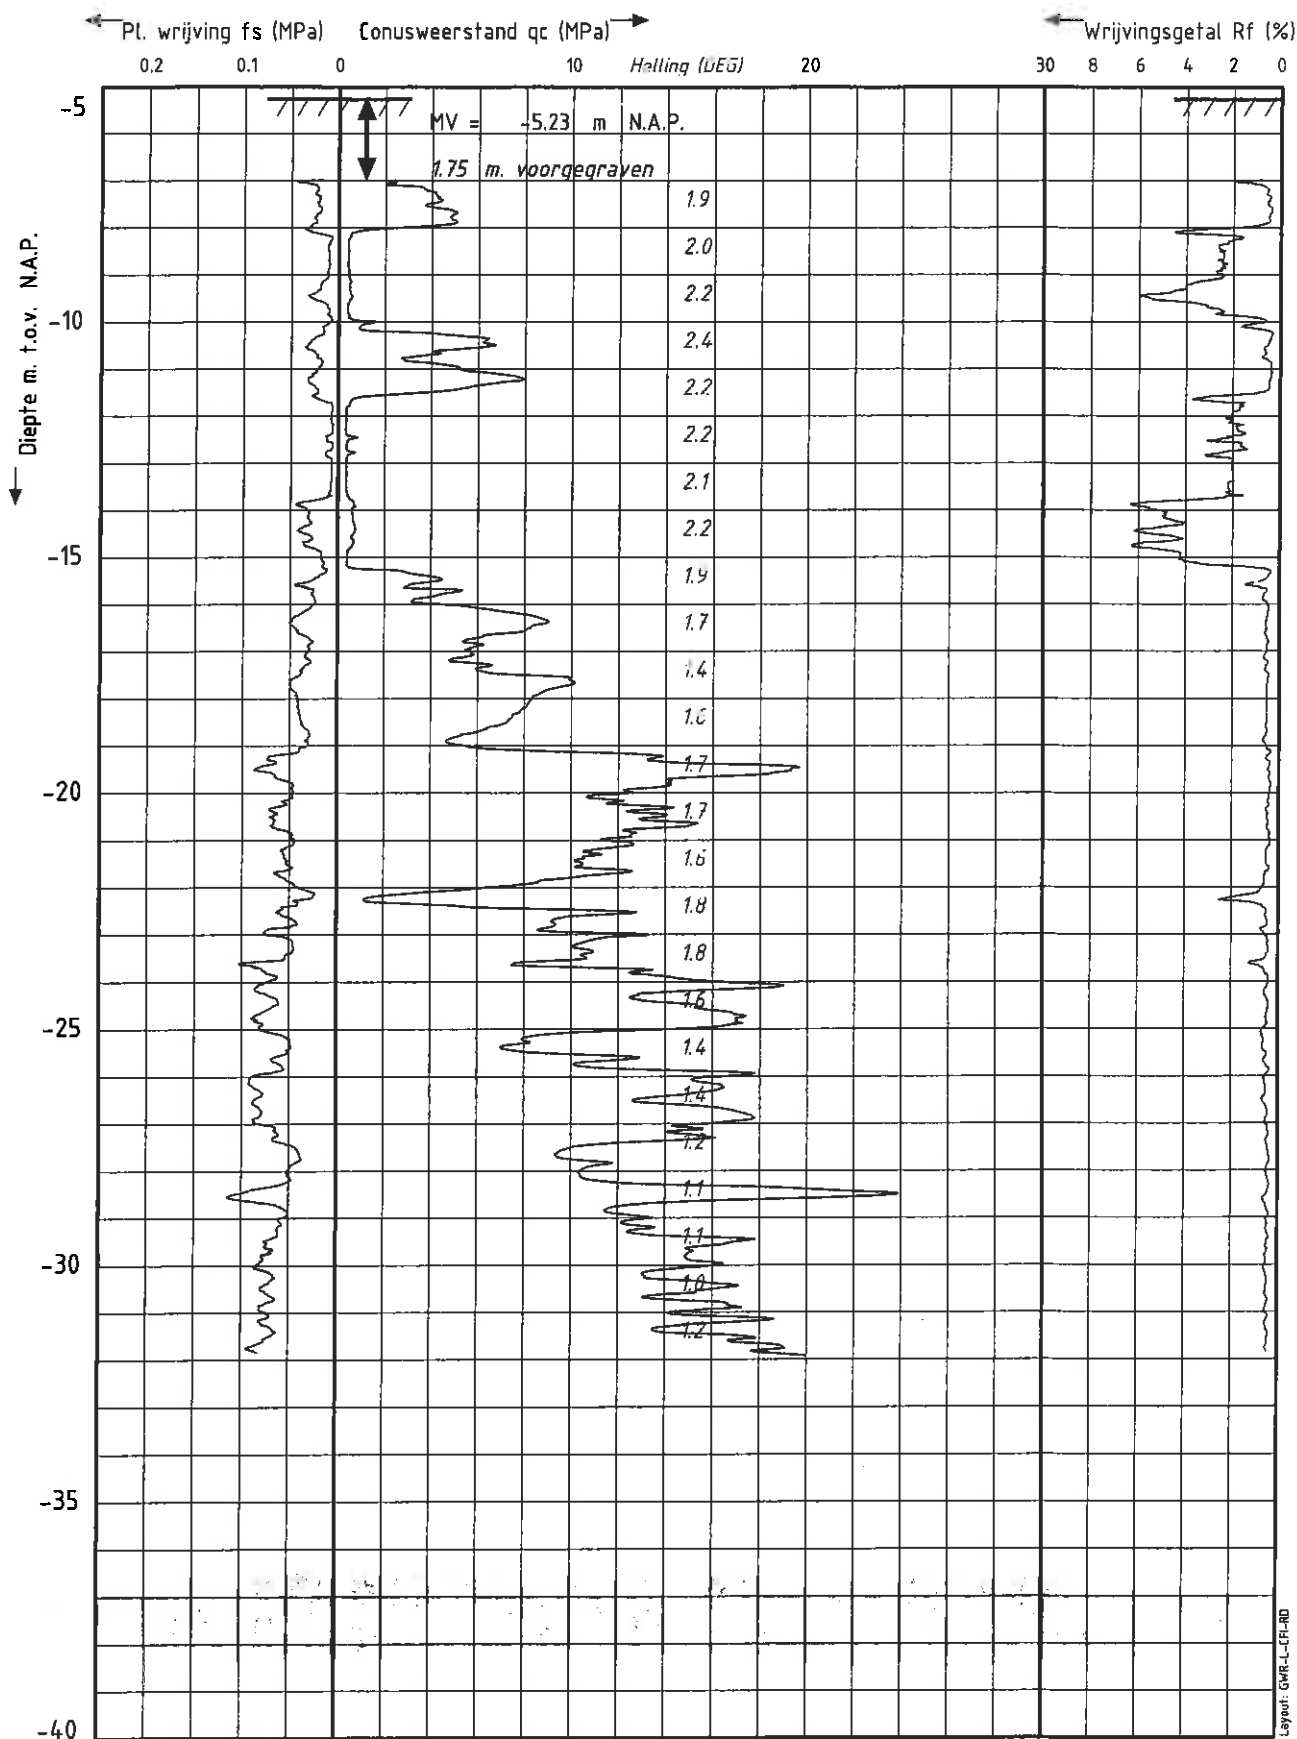

Project : Bruggen Regio Rotterdam

Dossier : 2012-017

Locatie : Rotterdam

Paraaf 1:

Datum test : 8-2-2012

MV. hoogte : -5.232 m. t.o.v. N.A.P.

coördinaten in RD-stelsel

X : 99490.169 Y : 443190.423

Opmerking 1:

SONDERING:

BAA427


Pagina 1/1

Conus type: CFP10-10

Nummer: 060319

Sondering volgens NEN 5140 Klasse 2

Gemeente Rotterdam
Gemeentewerken
Ingenieursbureau

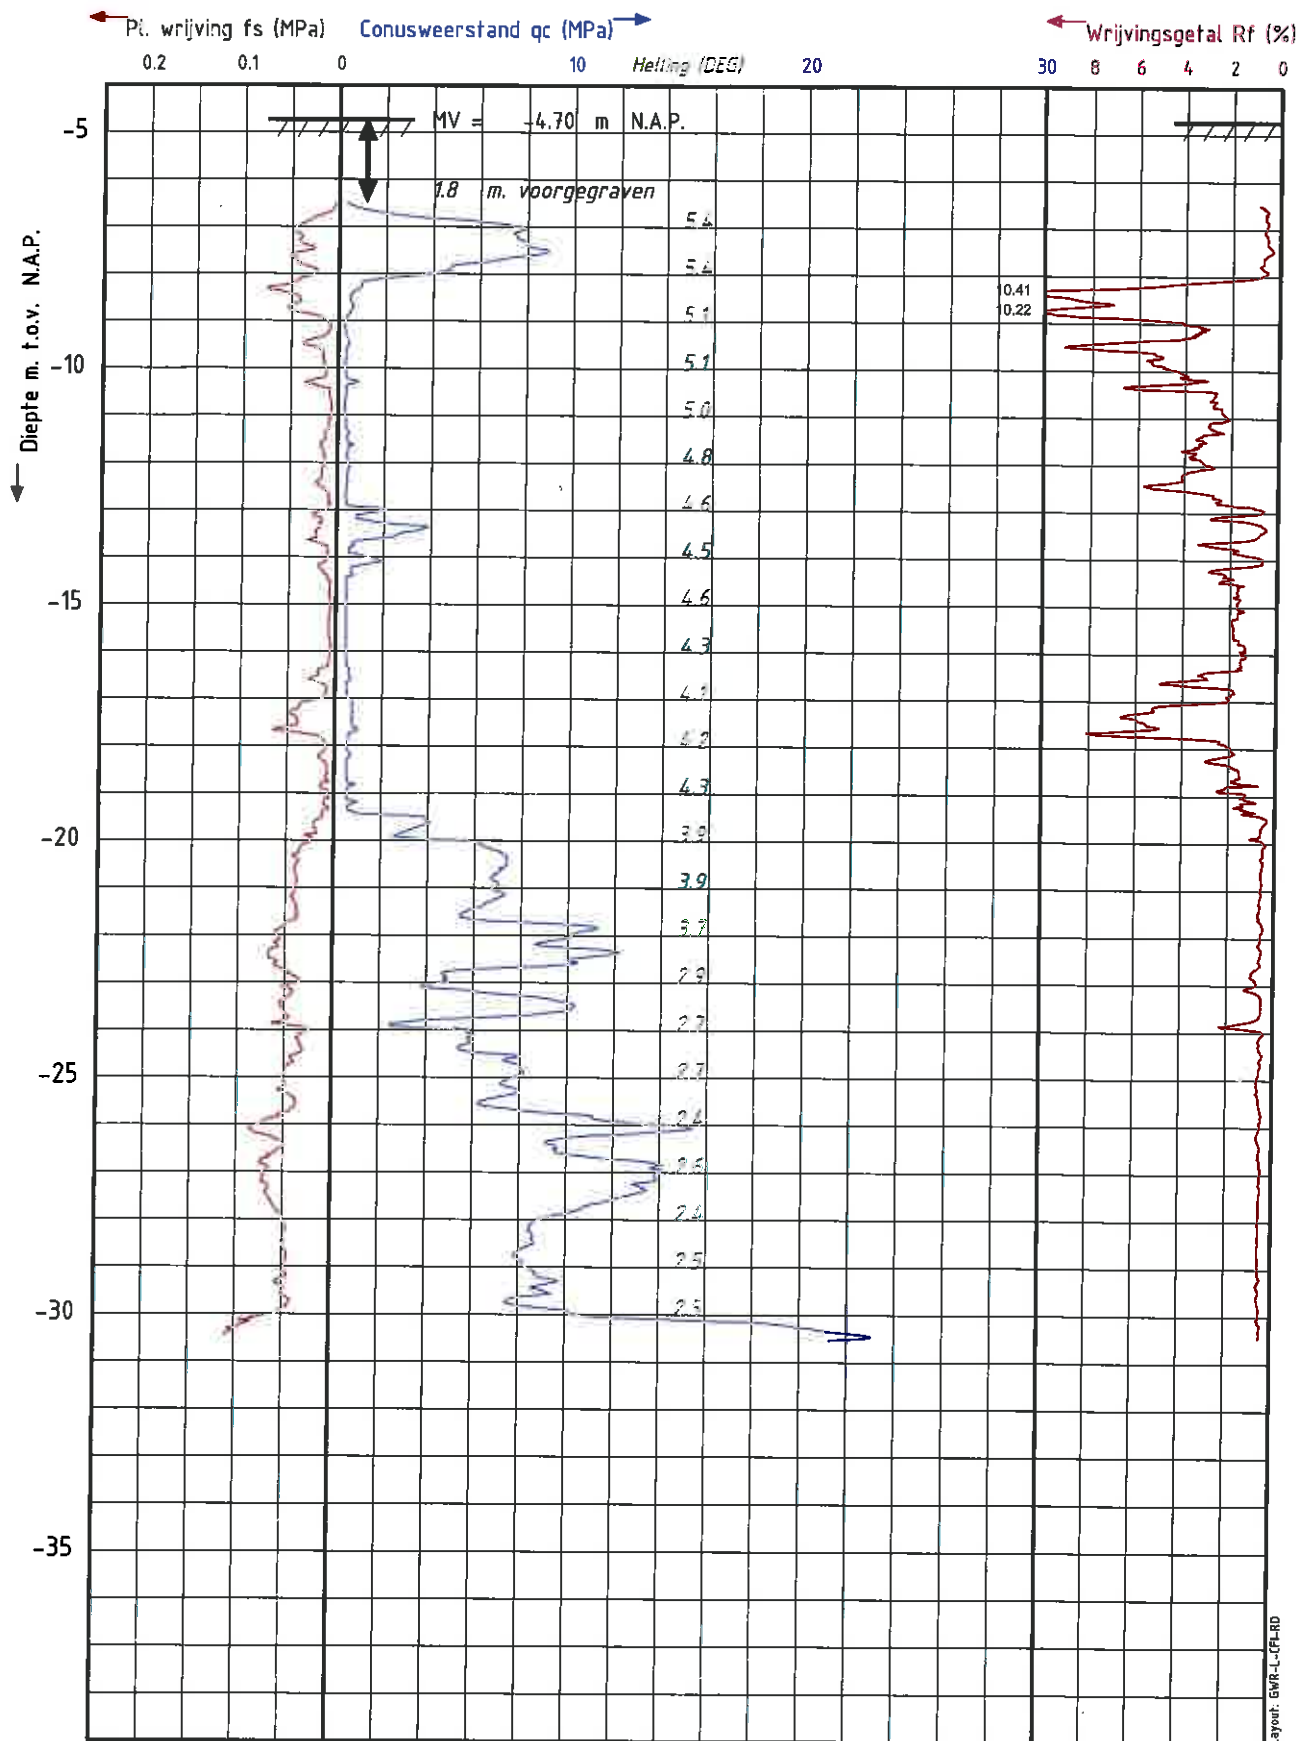

Project : Bruggen Regio Rotterdam

Dossier : 2012-017

Locatie : Rotterdam

Paraaf 1:

Datum test : 6-2-2012

MV. hoogte : -4.702 m. t.o.v. N.A.P.

coördinaten in RD-stelsel

X : 91476.374 Y : 440423.902

Opmerking 1:

SONDERING:

EG363

Pagina 1/1

Conus type: CFP10-10

Nummer: 060319

Sondering volgens NEN 5140 Klasse 2



Gemeente Rotterdam
Gemeentewerken
Ingenieursbureau

OPMERKINGEN

VERKLARING

▼ - UITGEVOERDE SONDERING

SITUATIE



VERSIE



Gemeente Rotterdam
Gemeentewerken
Hygiënebureau


Schiedamsedijk 15
3022 AP ROTTERDAM
Telefoon: 010 489 4500
Telefax: 010 489 4500

Pulststraat

Situatietekening t/m Grondonderzoek

M. Krielscher	02-02-2012	1:500	MV112 - 077 - 1
---------------	------------	-------	-----------------

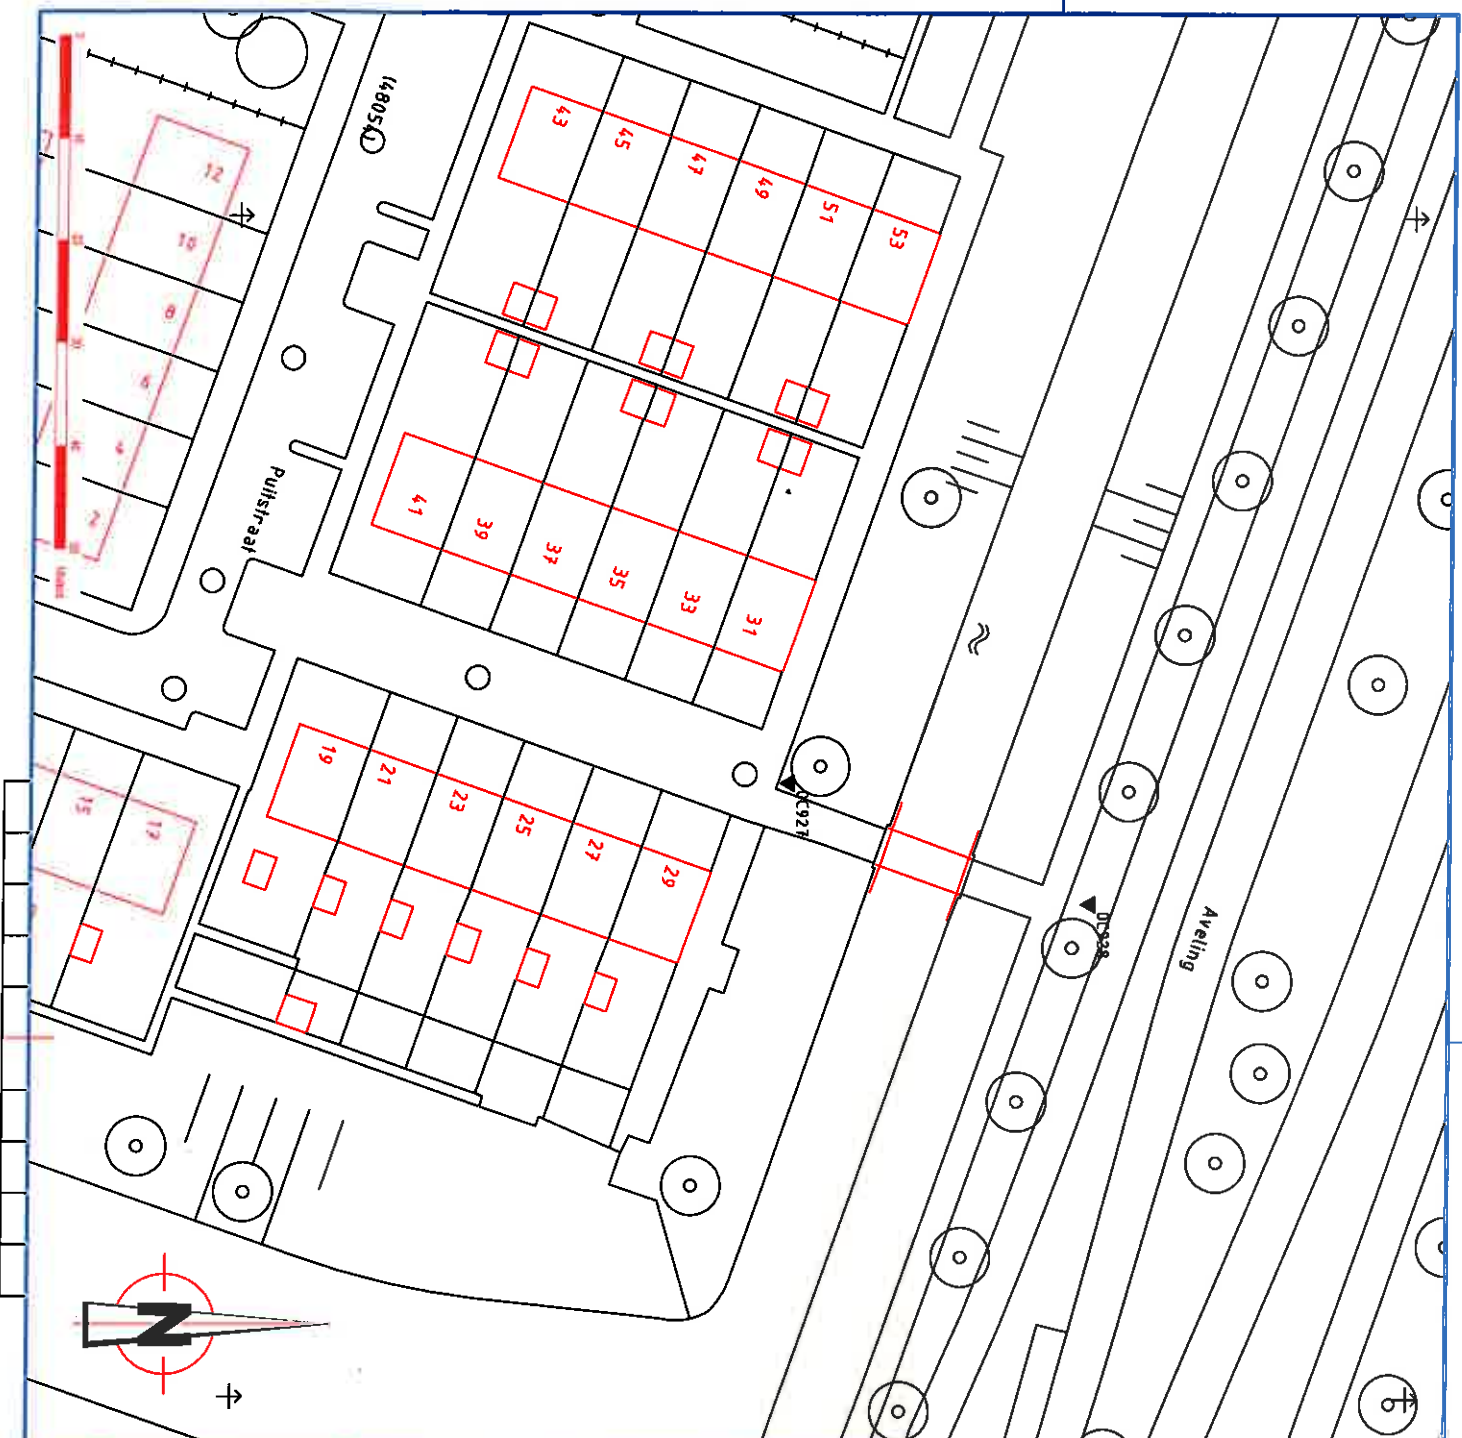

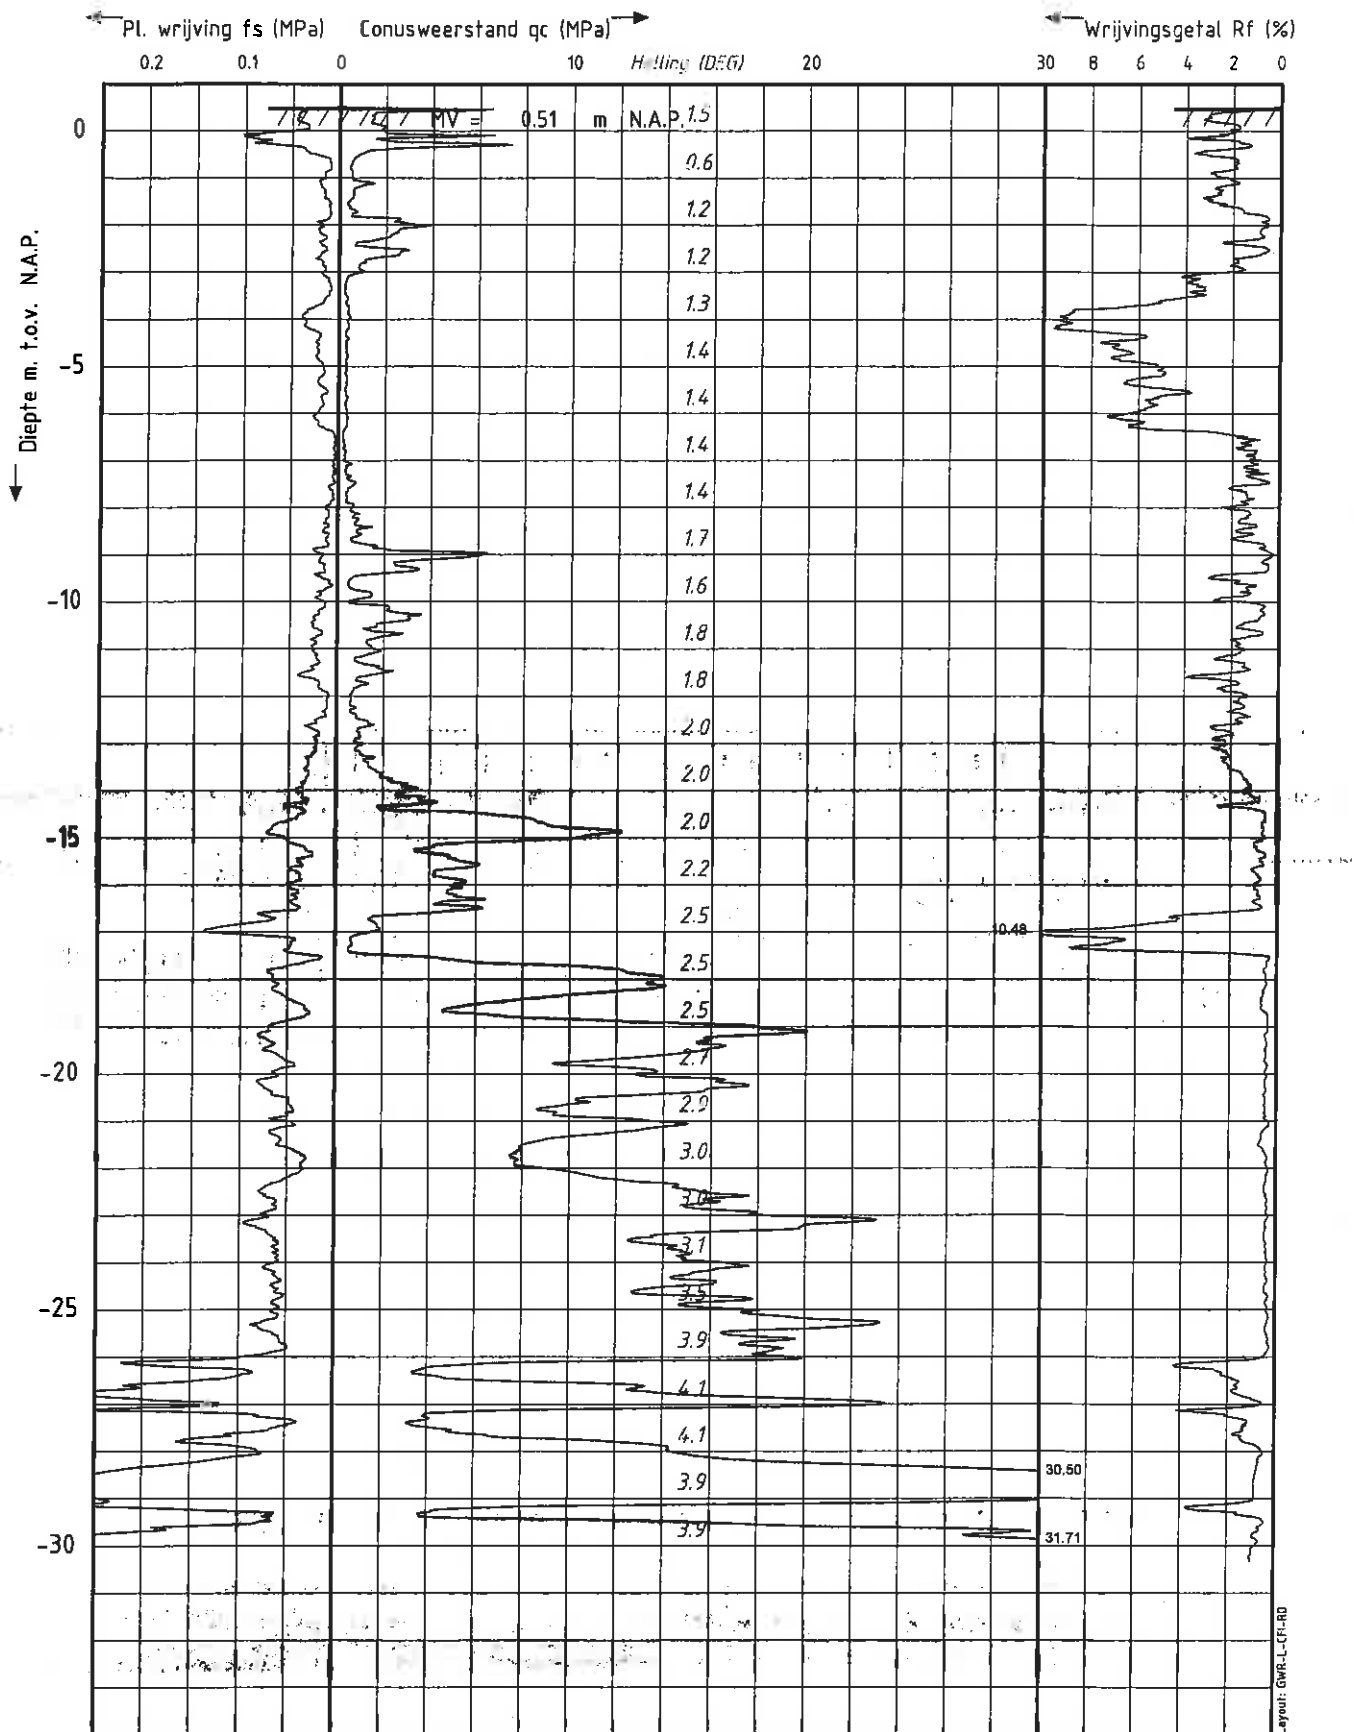

Project : Bruggen Regio Rotterdam

Dossier : 2012-017

Locatie : Rotterdam

Paraaf 1:

Datum test : 3-2-2012

MV. hoogte : 0.506 m. t.o.v. N.A.P.

coördinaten in RD-stelsel

X : 84848.232 Y : 430146.616

Opmerking 1:

SONDERING:

0C927

Pagina 1/1


Conus type: CFP10-10

Nummer: 060319

Sondering volgens NEN 5140 Klasse 2



Gemeente Rotterdam
Gemeentewerken
Ingenieursbureau

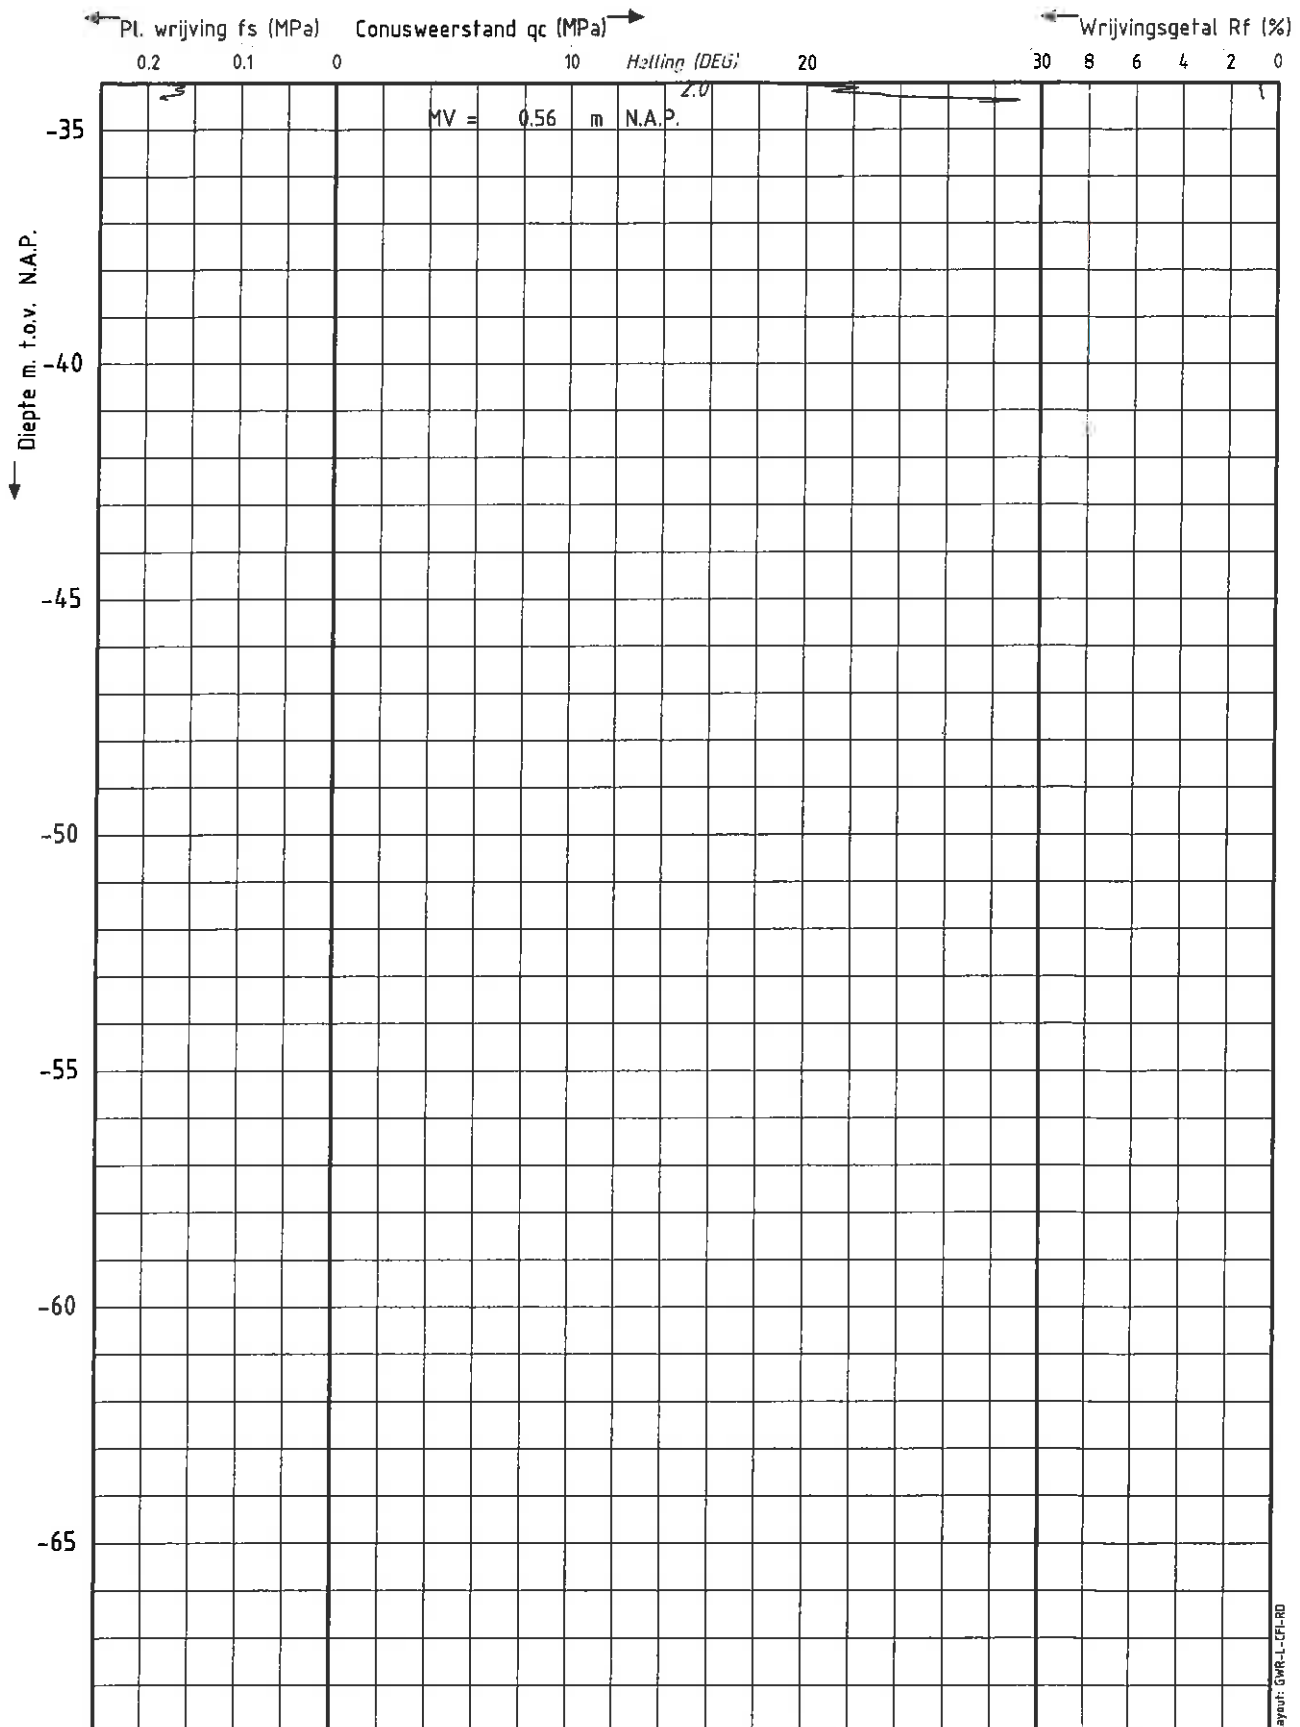

Project : Bruggen Regio Rotterdam
 Dossier : 2012-017
 Locatie : Rotterdam

Datum test : 3-2-2012
 MV, hoogte : 0.56 m. t.o.v. N.A.P.
 coördinaten in RD-stelsel
 X : 84858.266 Y : 430172.761
 Opmerking 1:

SONDERING:

0C928

Paraaf 1:

Pagina 2/2

OPMERKINGEN

VERKLARING

▶ UITGEVOERDE SONDERING



VERSE


Gemeente Rotterdam
Gemeentewerken









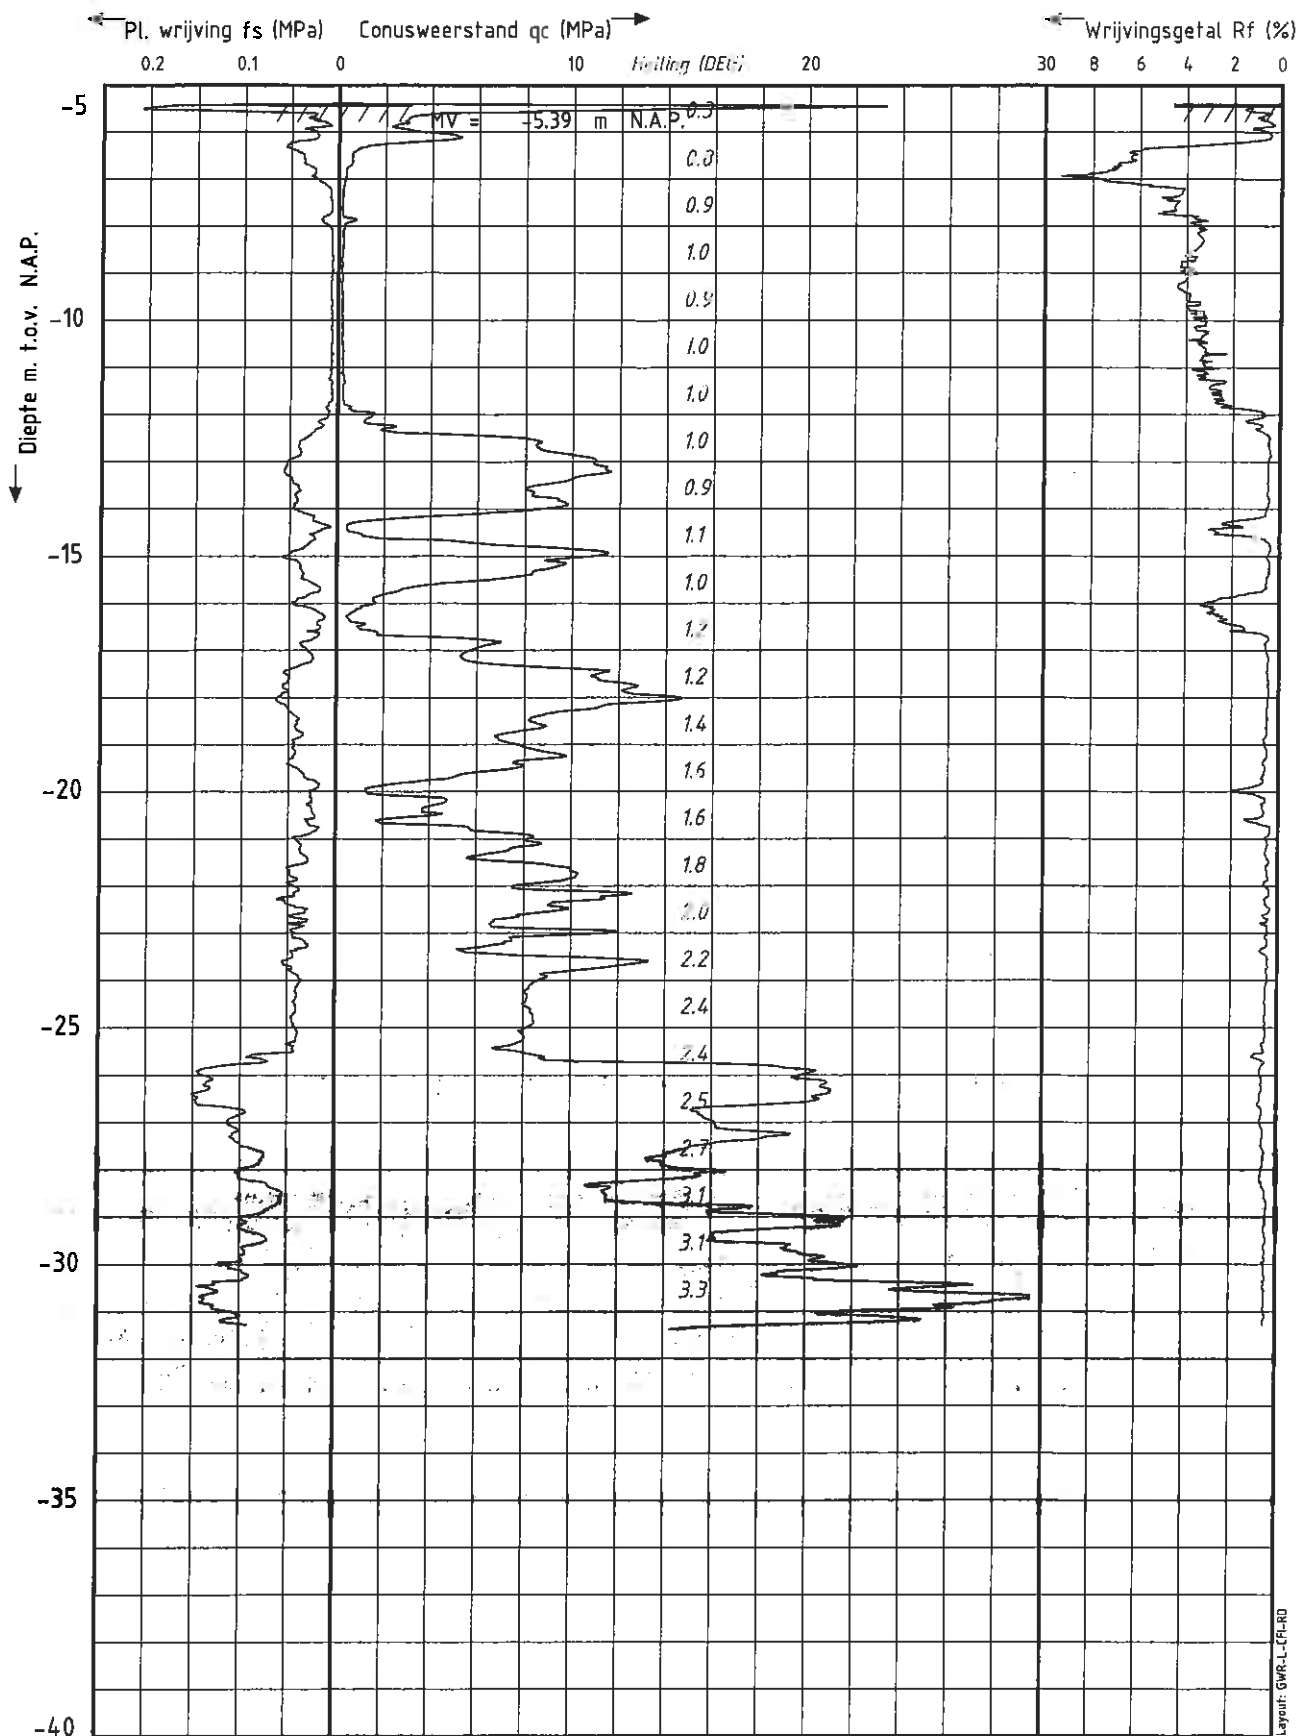

Project : Bruggen Regio Rotterdam
Dossier : 2012-017
Locatie : Rotterdam

Datum test : 3-2-2012
MV. hoogte : -5.392 m. t.o.v. N.A.P.

SONDERING:

CK1060

Paraaf 1:

coördinaten in RD-stelsel
X : 96630.112 Y : 441964.075
Opmerking 1:

Pagina 1/1


Conus type: CFP10-15

Nummer: 050902

Sondering volgens NEN 5140 Klasse 2



Gemeente Rotterdam
Gemeentewerken
Ingenieursbureau

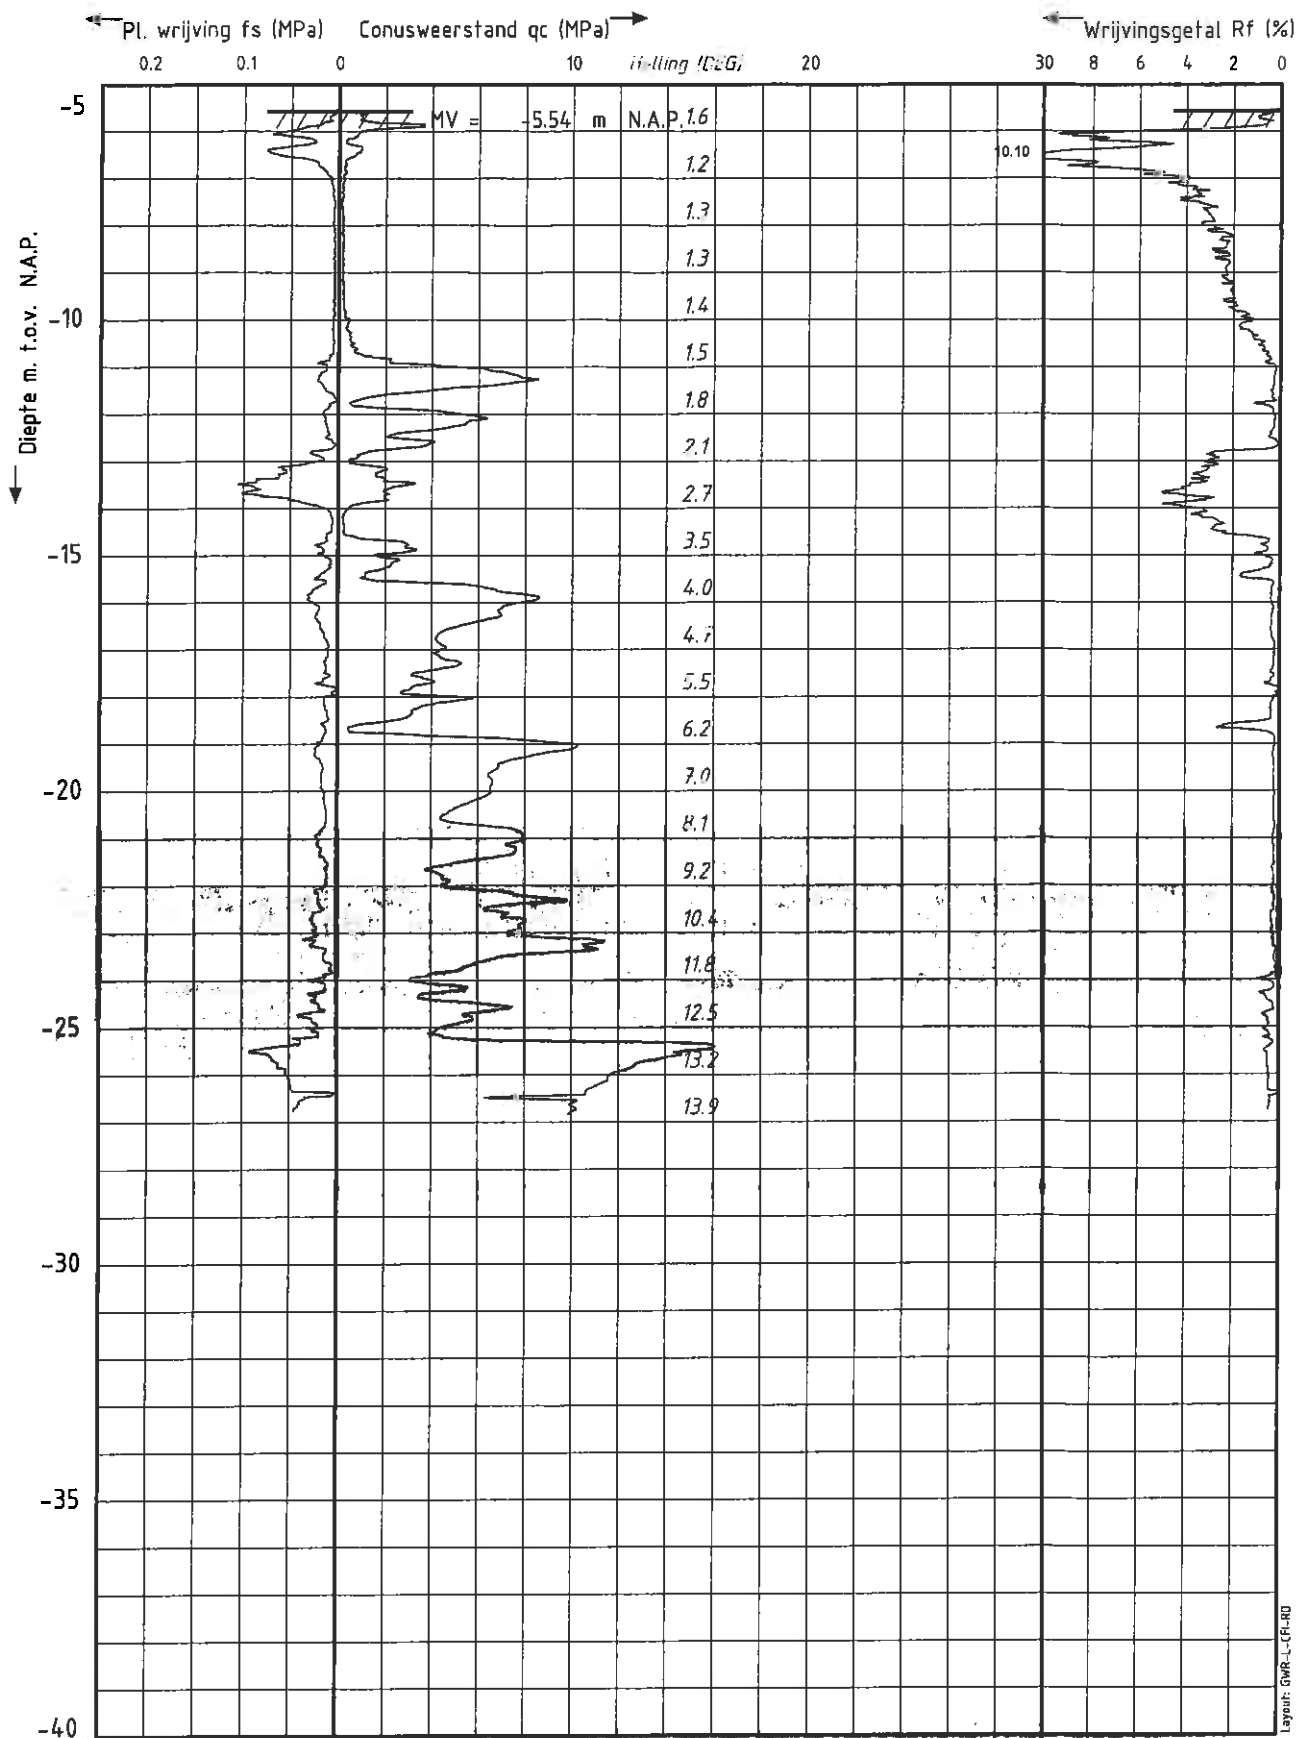

Project : Bruggen Regio Rotterdam

Dossier : 2012-017

Locatie : Rotterdam

Paraaf 1:

Datum test : 9-3-2012

MV. hoogte : -5.538 m. t.o.v. N.A.P.

coördinaten in RD-stelsel

X : 96662.976 Y : 441967.043

Opmerking 1:

SONDERING:

CK1061

Pagina 1/1

Conus type: CFP10-10

Nummer: 050907

Sondering volgens NEN 5140 Klasse 2

Gemeente Rotterdam
Gemeentewerken
Ingenieursbureau

OPMERKINGEN

VERKLARING

▼ - UITGEVERDE SONDERING

SITUATIE



VERSIE

№	omschrijving	datum
1		
2		
Gemeente Rotterdam
Gemeentewerken






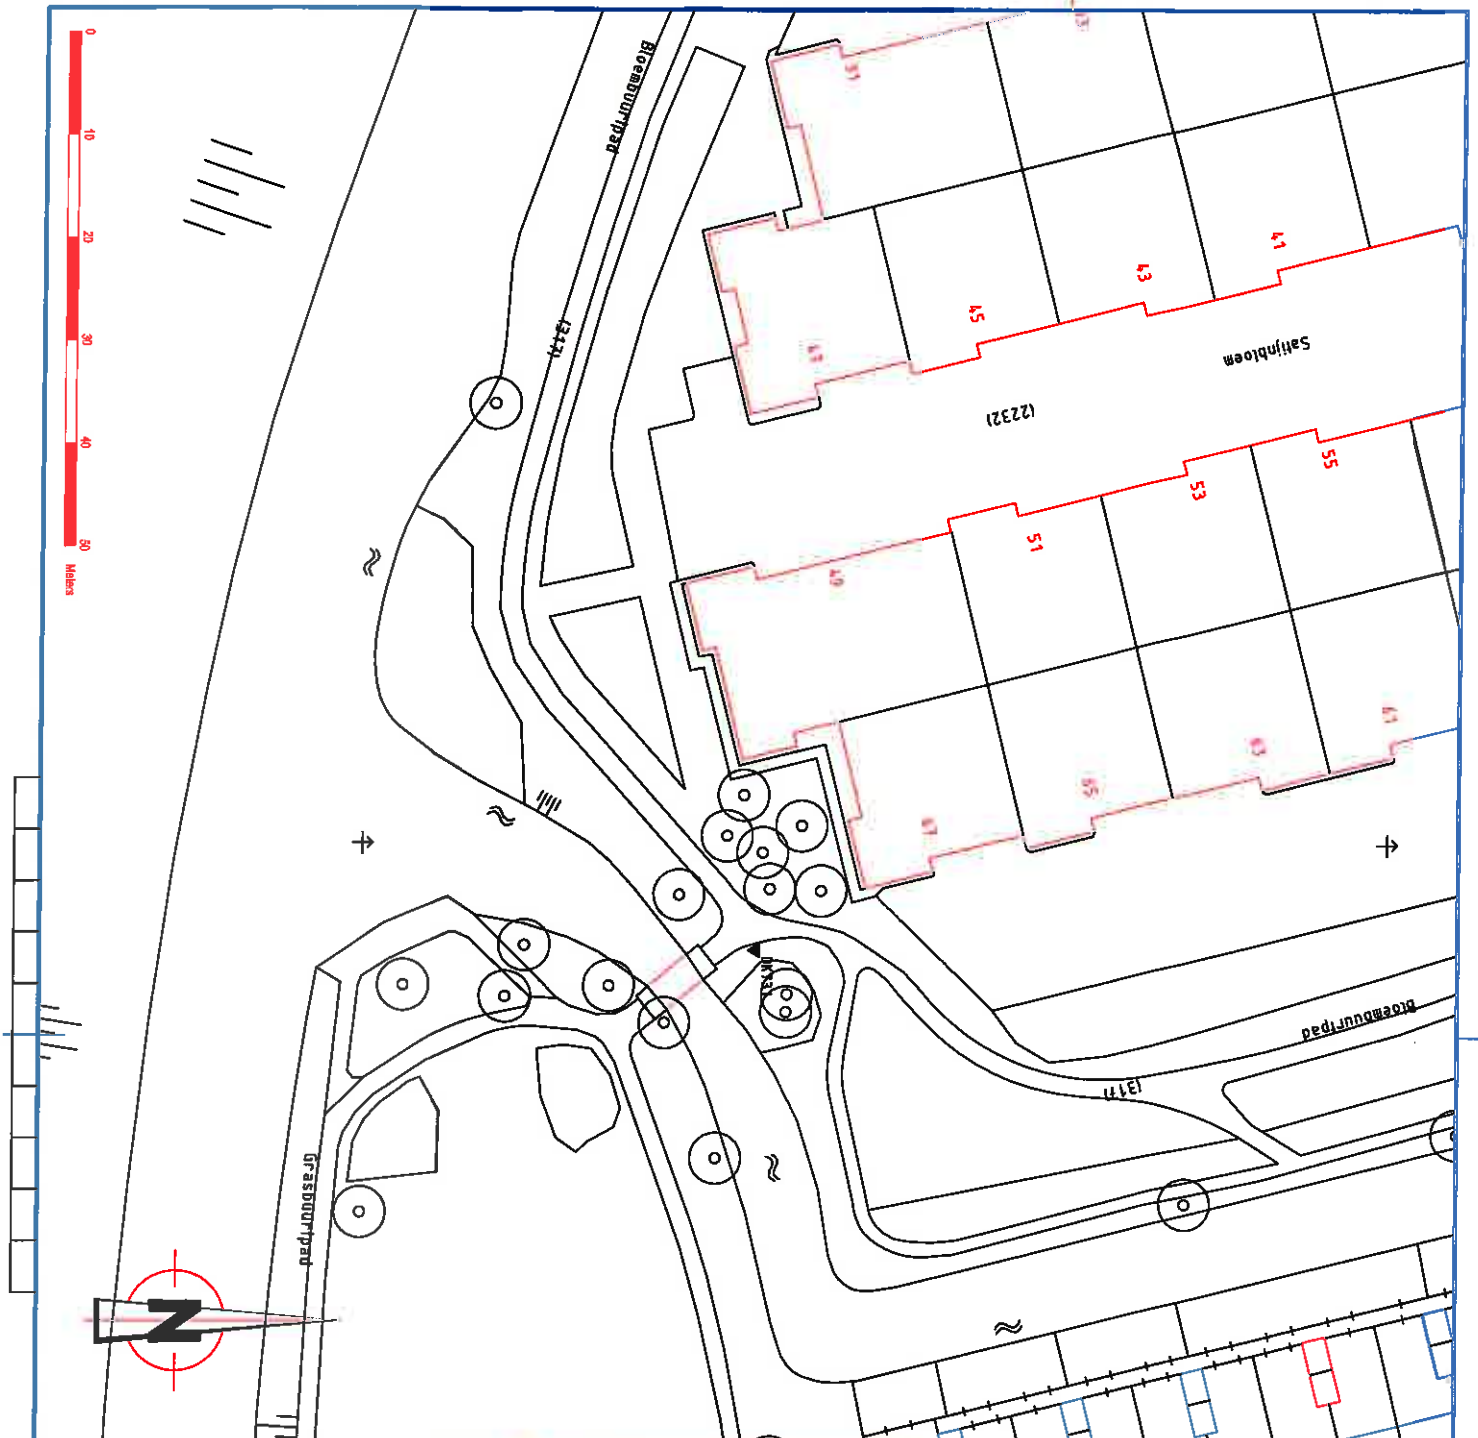

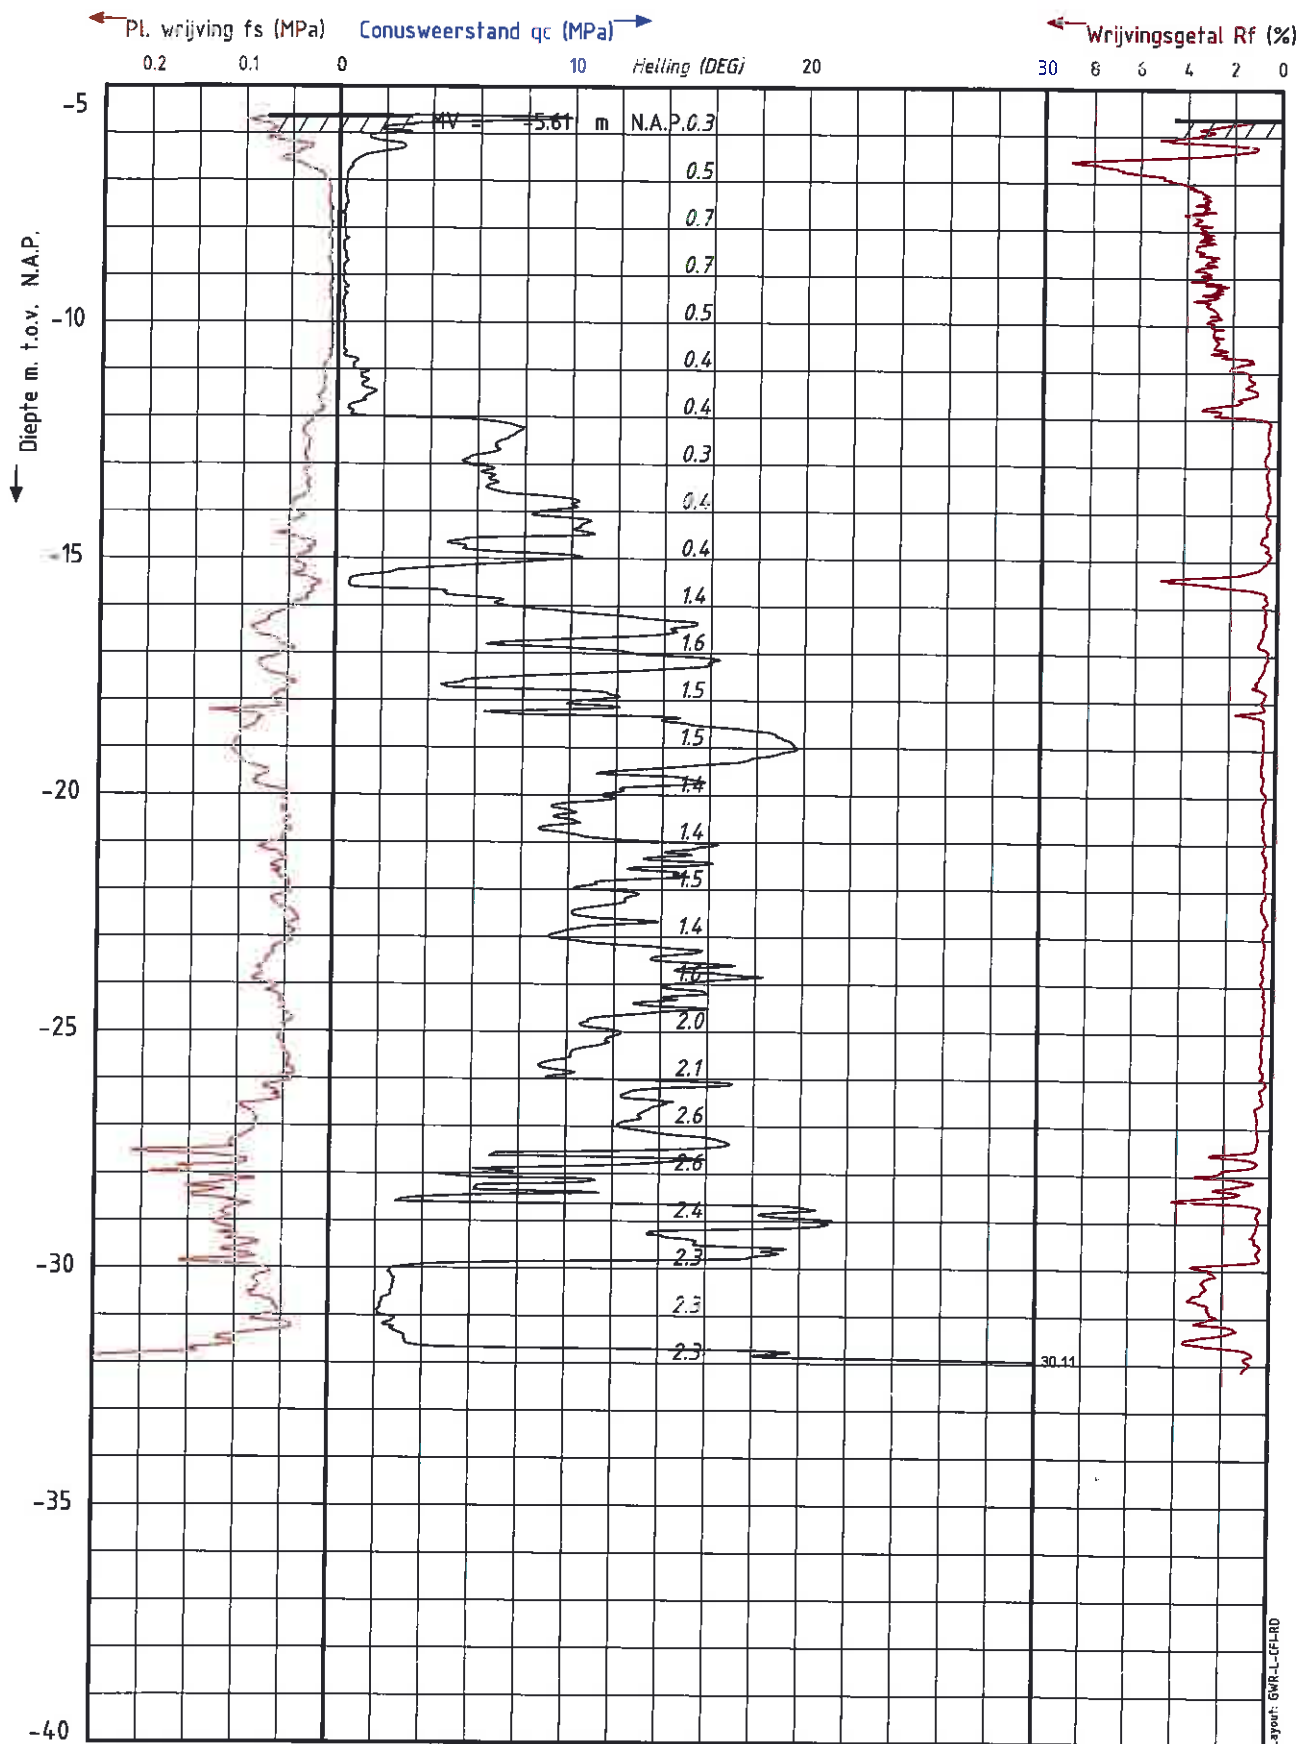

Project : Bruggen Regio Rotterdam

Dossier : 2012-017

Locatie : Rotterdam

Paraaf 1:

Datum test : 8-2-2012

MV. hoogte : -5.606 m. t.o.v. N.A.P.

coördinaten in RD-stelsel

X : 96310.343 Y : 440838.470

Opmerking 1:

SONDERING:

DK731

Pagina 1/1

Conus type: CFP10-10

Nummer: 060319

Sondering volgens NEN 5140 Klasse 2

Gemeente Rotterdam
Gemeentewerken
Ingenieursbureau

VERKLARING

SITUATION



VERSIE

c			
b			
a			



Gelmerstraat 15
Postbus 6533
3002 AP ROTTERDAM
Telefoon: 010 489 4255
Telefax: 010 489 4500

code :


Format: **A3**

Schal : 1:500


BA16GNR-MAROML6106_GEO13_PP7JECTRESULTATENWV17_#VJ12077_@RONDONDERZOEK_TBY_BRIJAGIEN (2012)17



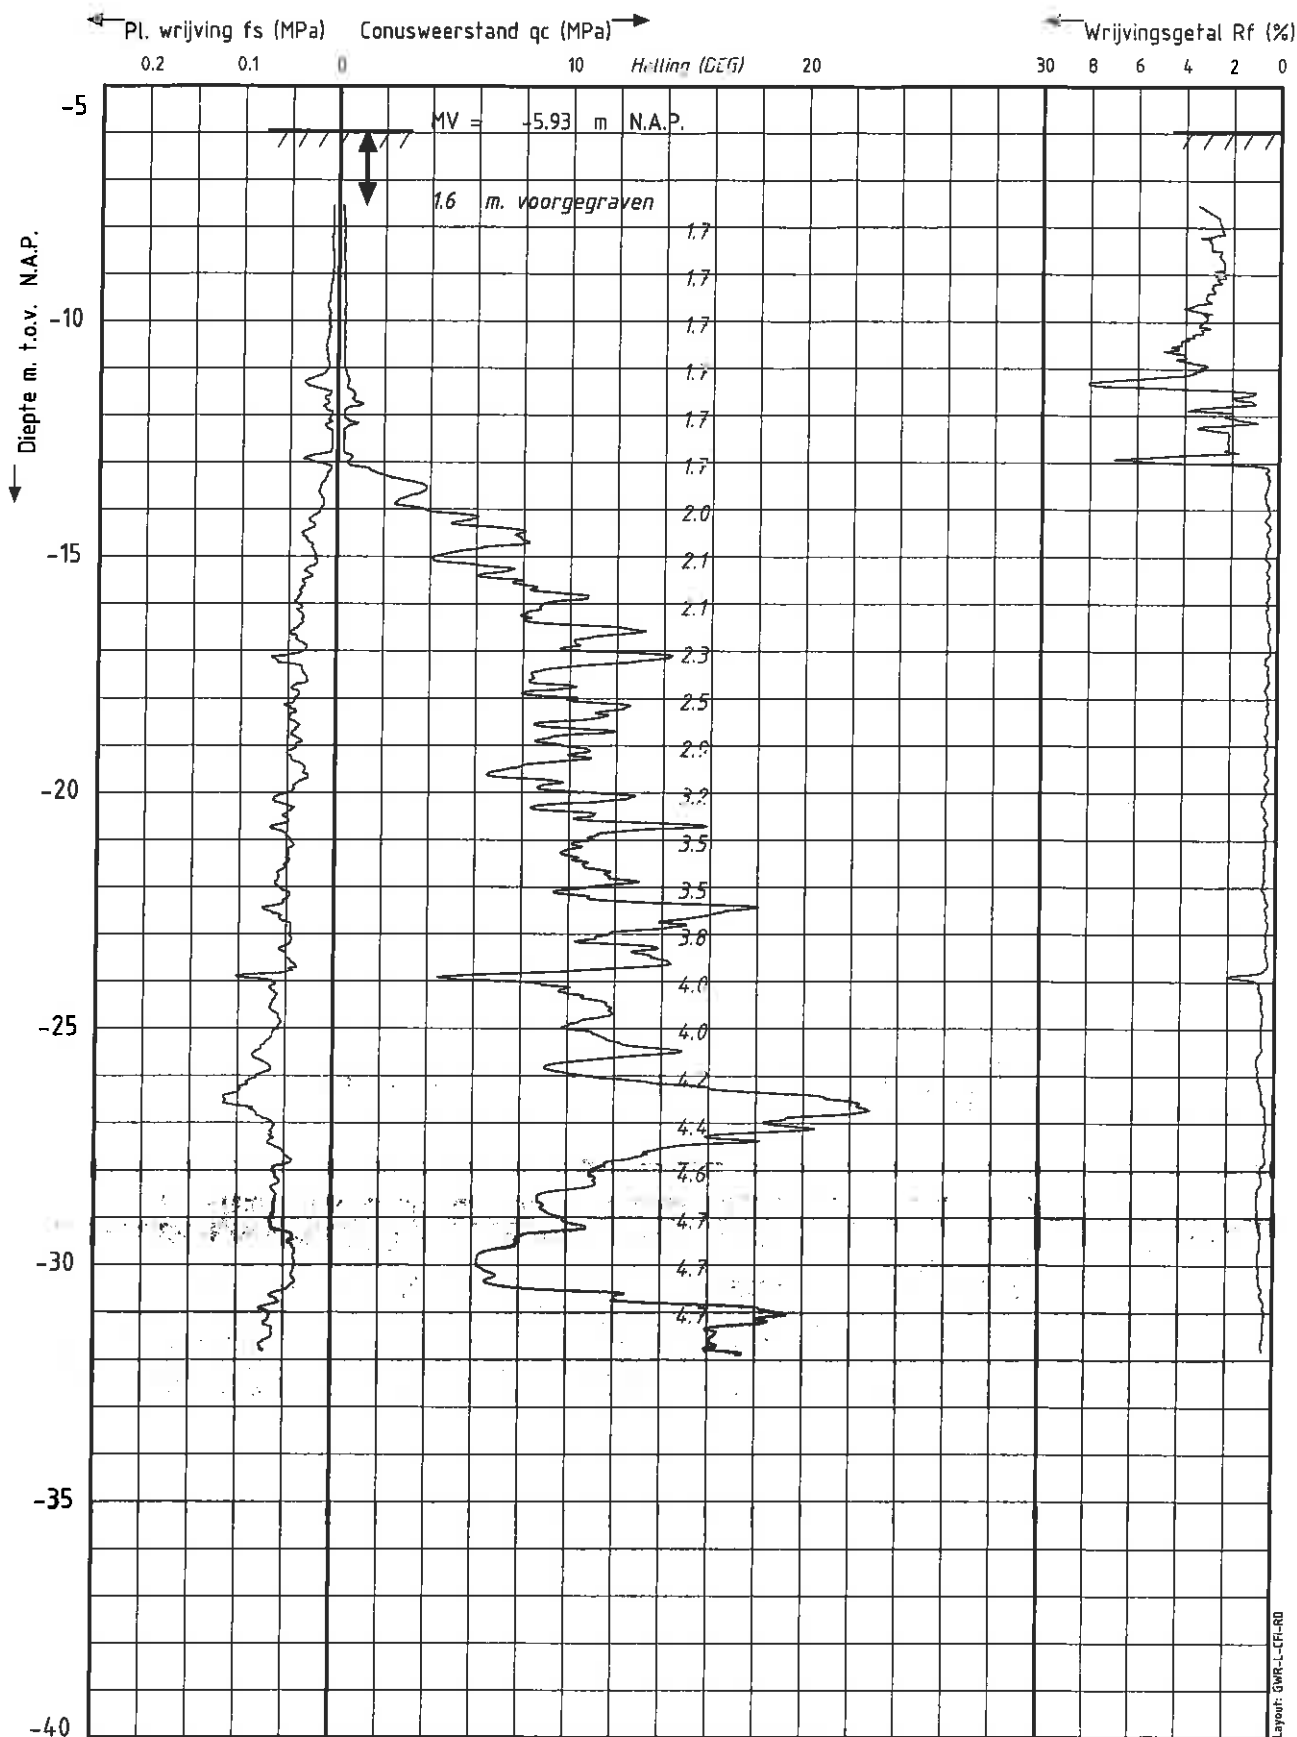

Project : Bruggen Regio Rotterdam

Dossier : 2012-017

Locatie : Rotterdam

Paraaf 1:

Datum test : 8-2-2012

MV. hoogte : -5.926 m. t.o.v. N.A.P.

coördinaten in RD-stelsel

X : 96900.165 Y : 440849.024

Opmerking 1:

SONDERING:

DK730

Pagina 1/1

Conus type: CFP10-10

Nummer: 100306

Sondering volgens NEN 5140 Klasse 2



Gemeente Rotterdam
Gemeentewerken
Ingenieursbureau