
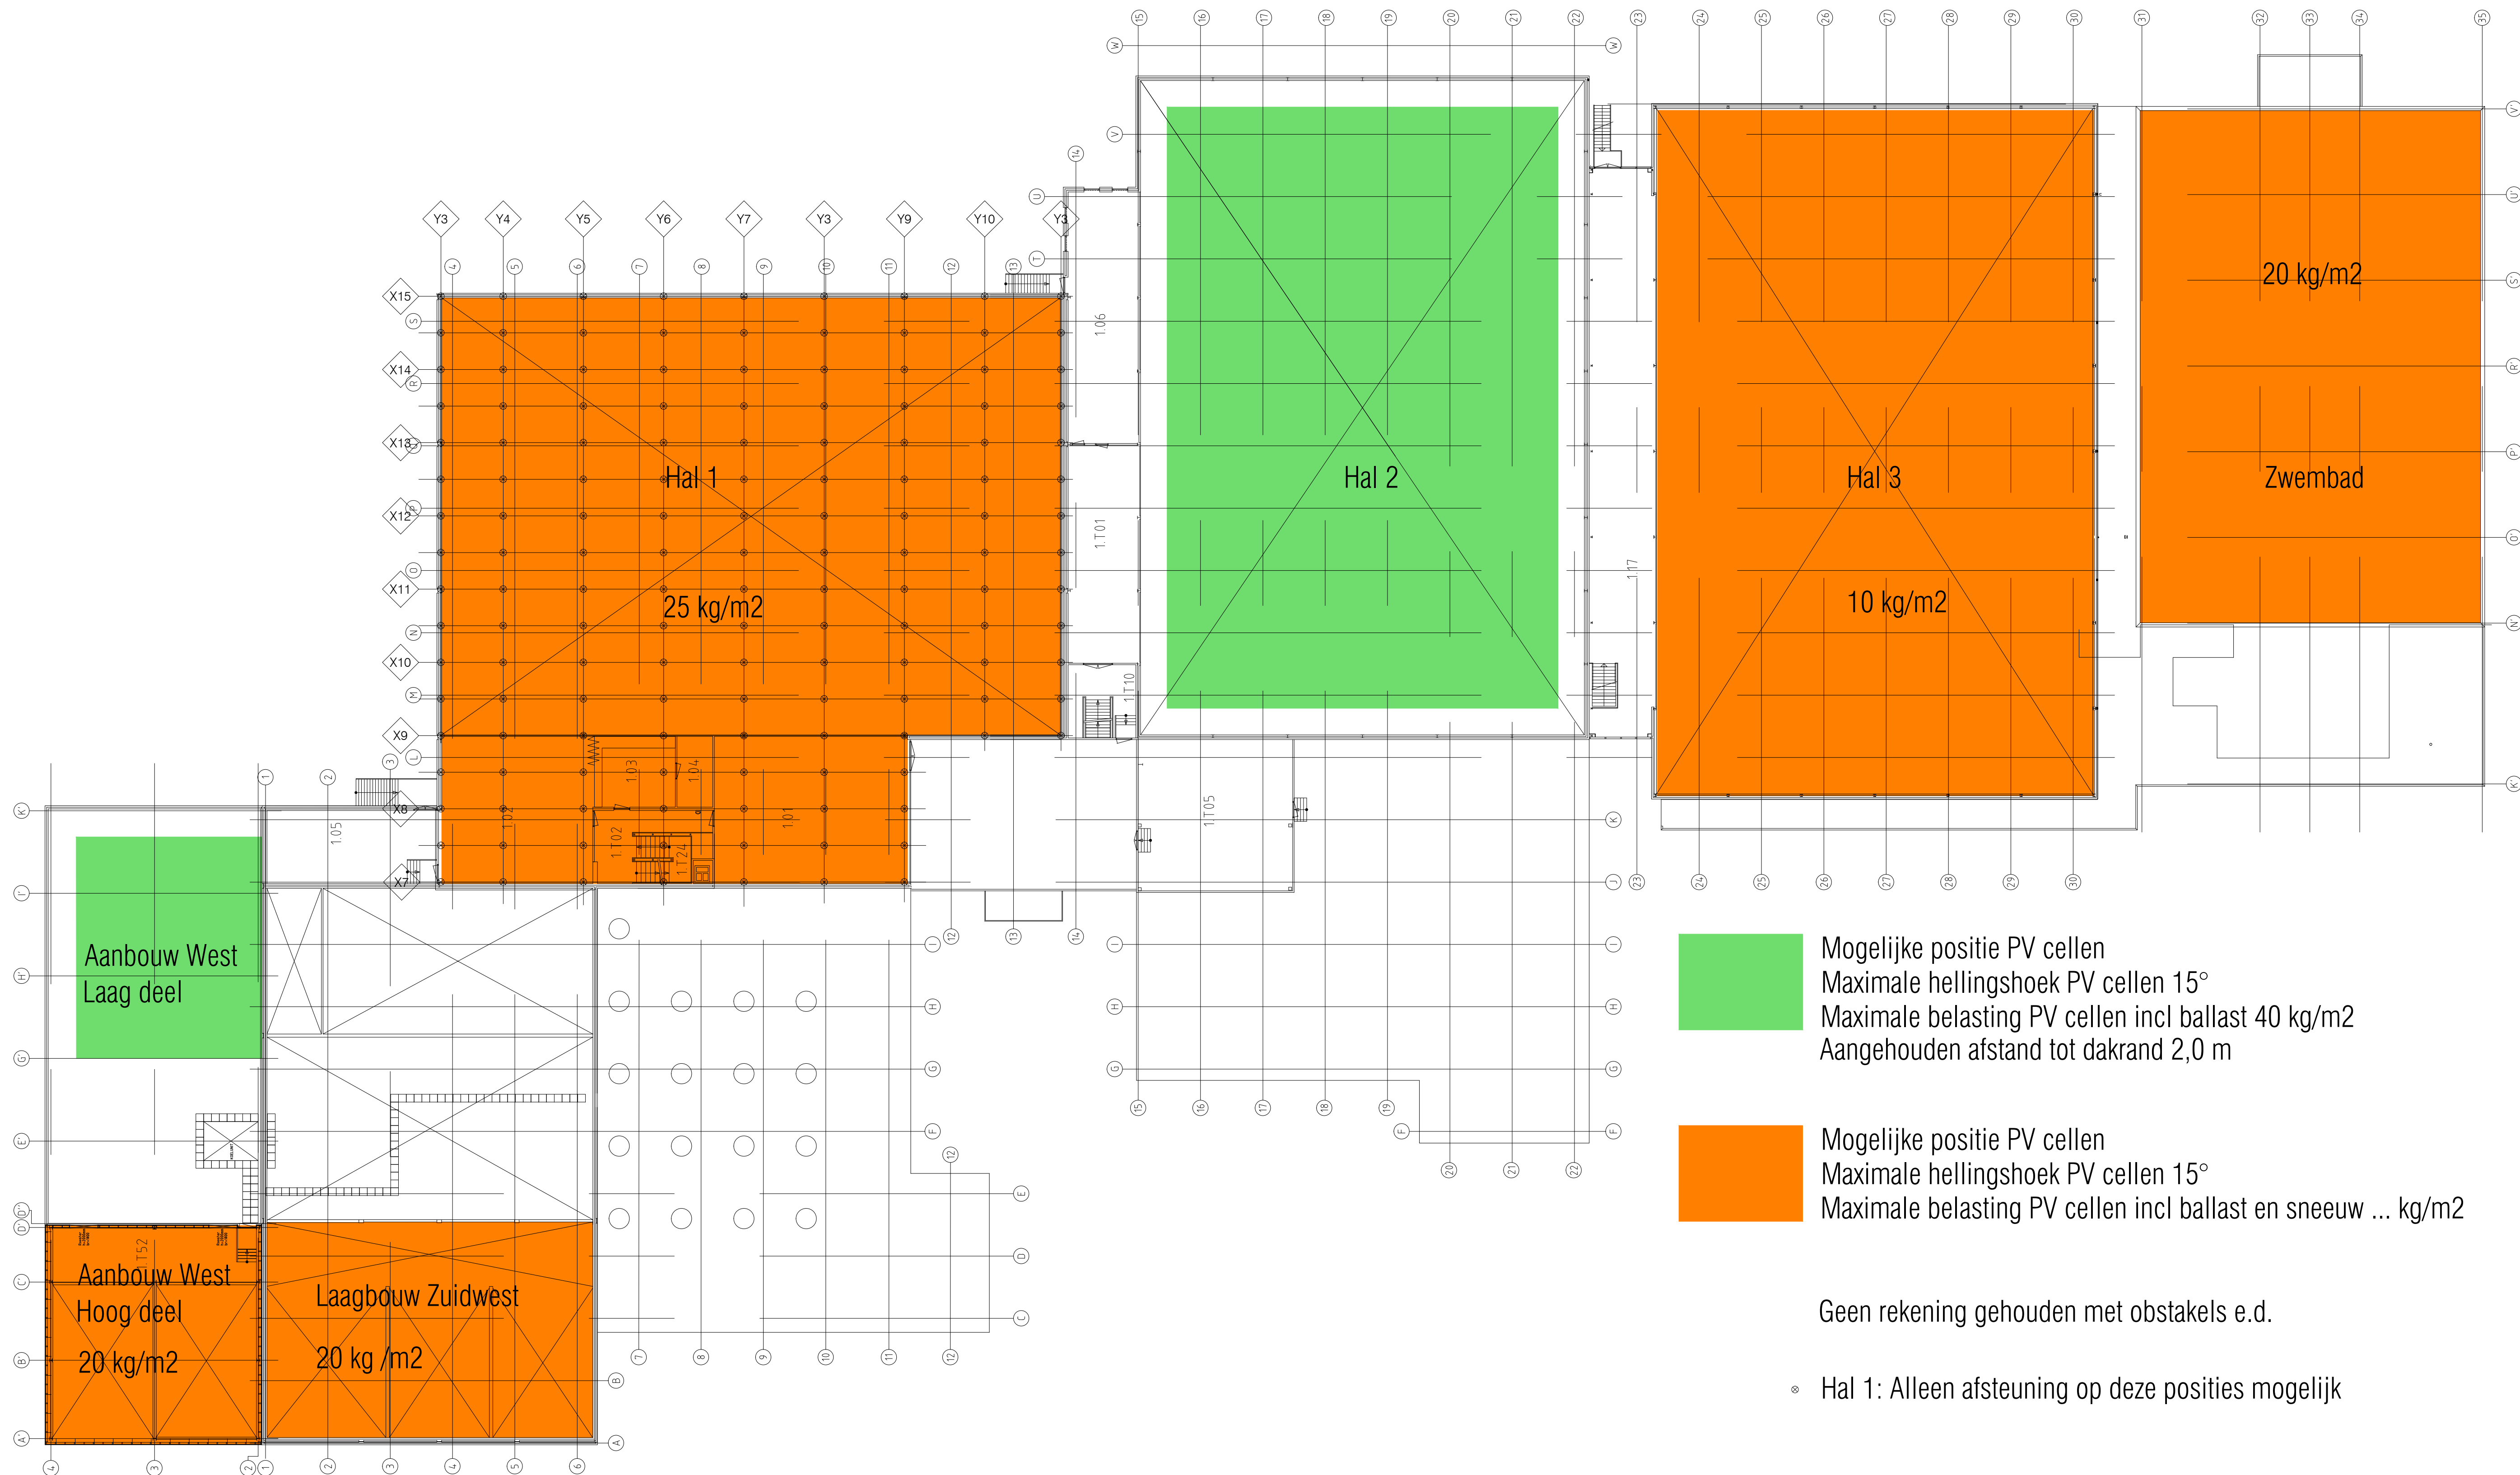


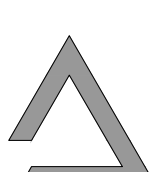


- Mogelijke positie PV cellen
Maximale hellingshoek PV cellen 15°
Maximale belasting PV cellen incl ballast 40 kg/m²
Aangehouden afstand tot dakrand 2,0 m
- Mogelijke positie PV cellen
Maximale hellingshoek PV cellen 15°
Maximale belasting PV cellen incl ballast en sneeuw ... kg/m²

Geen rekening gehouden met obstakels e.d.

- Hal 1: Alleen afsteuning op deze posities mogelijk

H						werk	Sportcentrum				Eindhoven		
G													
F													
E													
D													
C	17-12-2015	Bestek wijziging				onderdeel	Toelaatbare dakbelasting t.g.v. PV cellen						
B	30-11-2015	Bestek wijziging											
A	06-11-2015	Bestek											
↑	datum	omschrijving		get.	gec.								gez.
							schaal	1 : 200		gezien		datum	
 Aronsohn Constructies raadgevende ingenieurs bv Rotterdam Eindhoven							telefoon :	010 - 2808080 040 - 2909900		tekeningnummer	formaat		revisie
							fax :	010 - 4127548 040 - 2443321		A1		C	
							www.aronsohn.nl		8873-852 / 02				
							rotterdam@aronsohn.nl						

REVISIE	WIJZIGING	JA	PAR.	WERK: SPORTCENTRUM	BUBEH BESTEK	
		17-08-06		ONDERWERP: NIVEAU 01	OPDRACHT NR.:	
				DIENTST HUISVESTING	SCHAAL: 1200	AANTAL BL.: BLAD:
				TU/e EINDHOVEN	GET: 22-06-2005	TEK. NR.:
					FIRMA-NAAM	0701D-AP-0
					EvE	FORM:
						A1

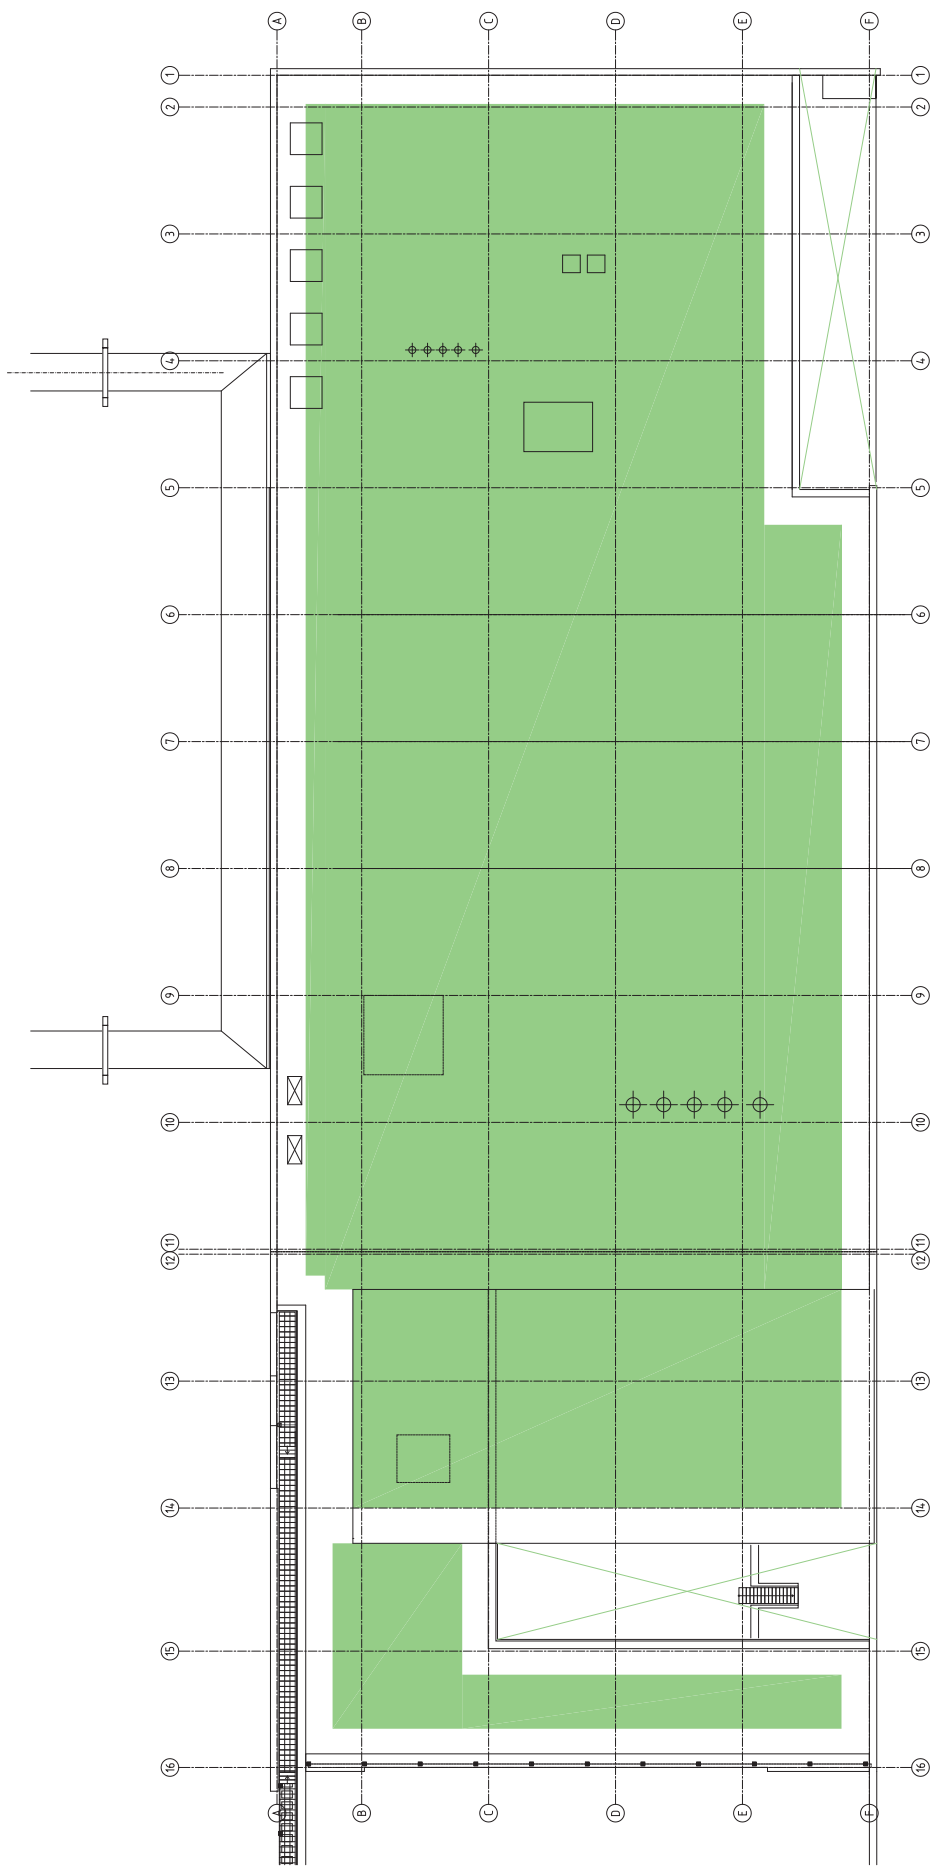

Mogelijke positie PV cellen	Aangehouden afstand tot dakrand 2,0 m
Maximale hellingshoek PV cellen 15°	Geen rekening gehouden met obstakels e.d.
Maximale belasting PV cellen incl ballast 50 kg/m ²	

[illegible][illegible]