



DETAIL  
SCHAAL 1:1

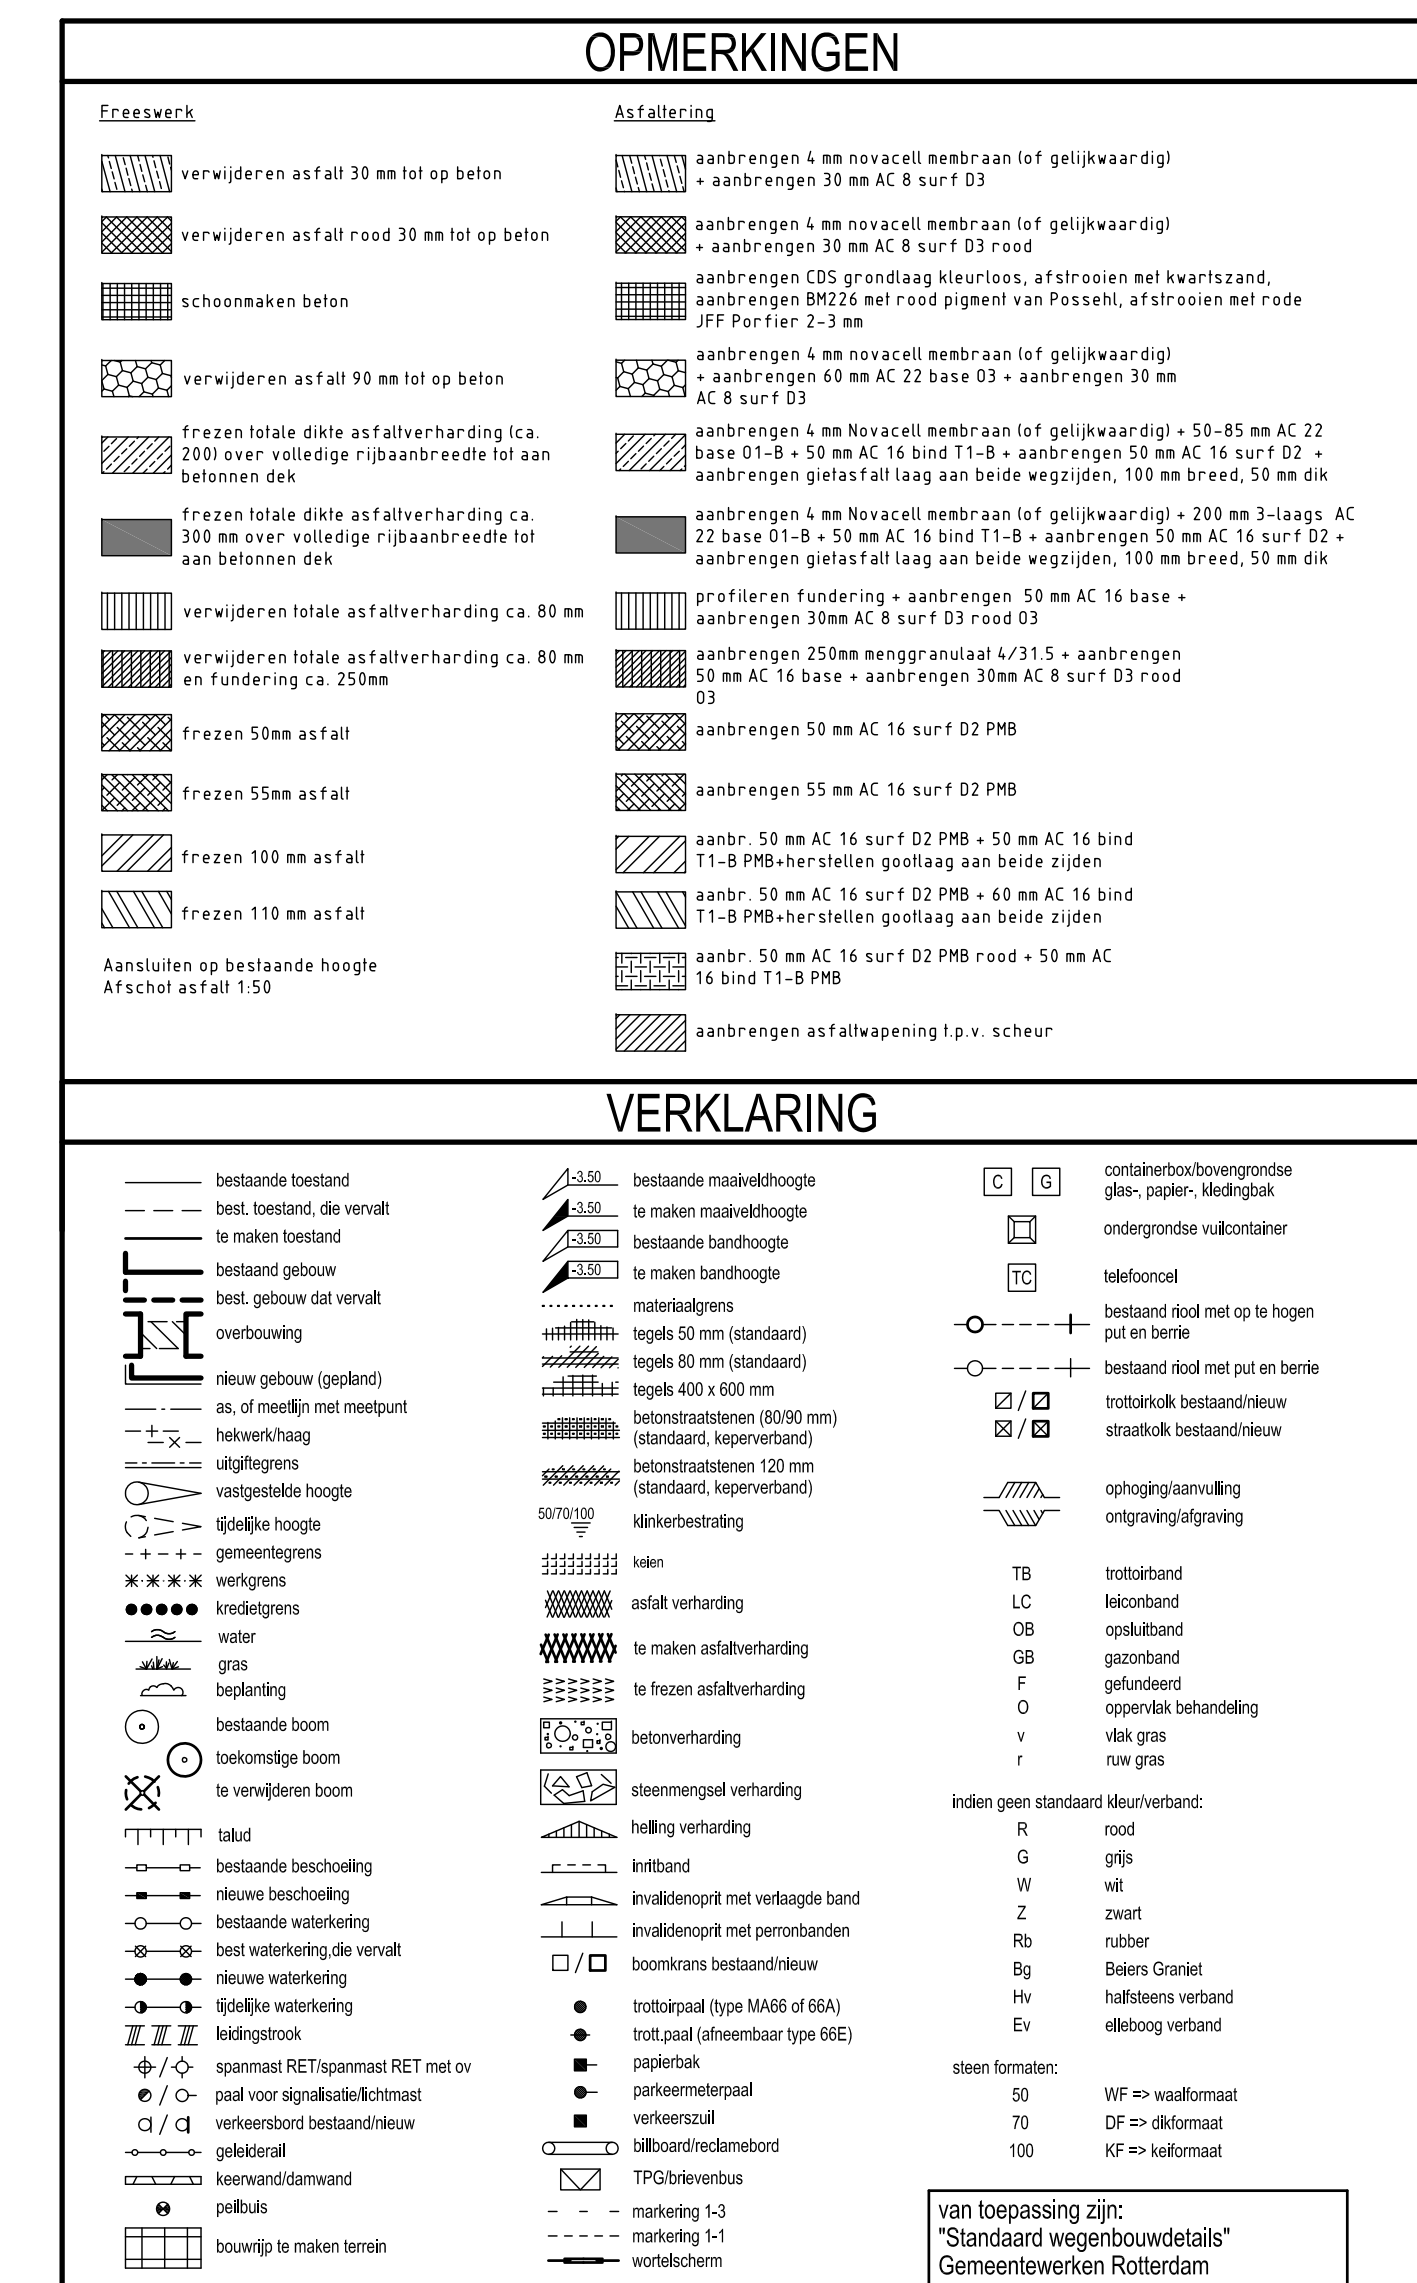

## SITUATIE

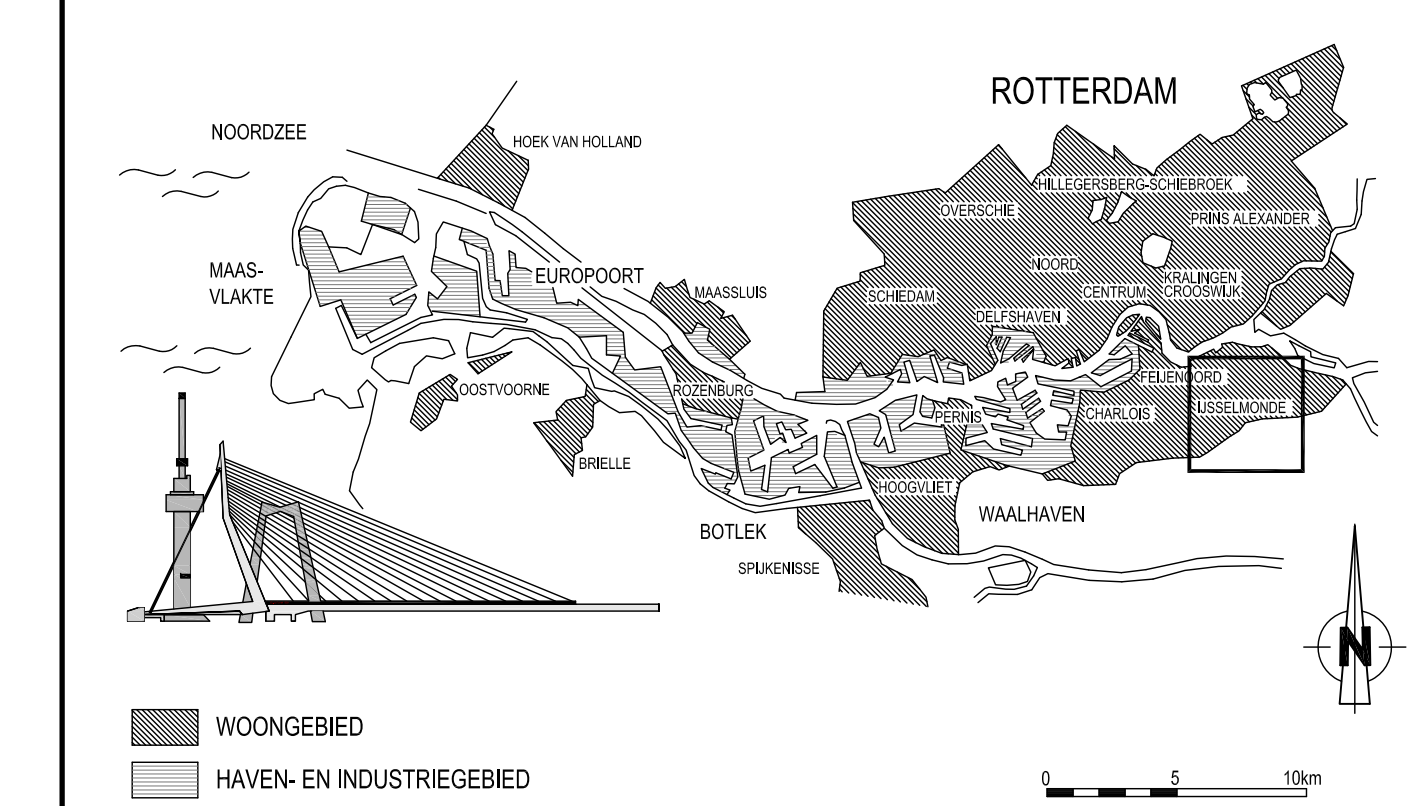

VERSIE

f			
g			
d			
c			



FEIJENOORD	
VREEWILK	Behoort bij : Nummer : 1-000-11

<b>STADIONVIADUCT - ASFALTREPARATIE</b>				Geografische coördinaten: 10 - 06 - 4041 12 - 08 - 11	
<b>WEGENBOUW FREZEN EN AANBR. ASFALT VERHARDING          BESTAANDE SITUATIE, NIEUWE SITUATIE EN DETAIL</b>				Formaat: 1475 x 841 mm	
				Blad: 1 van 1	
				Schaal: 1:1 EN 1:500	
				Telefoonnr.: 80-04-1452	
Gemaakt: 07-12-2010 Vormtech B.V. Persaai		Gecontroleerd: J.A.G. Vink Persaai		Gecontroleerd: J. van der Laarse Persaai	
				Tekeningnr.: 80-W-1452	
				Wijkgegevens: -- Soort -- Volgr. --	
				b	

M:\3WR-STAD\ZUID\FE-UG88-STADION\MAJUCT-RENOVATIE2\_VOORBEREIDING\3\_PROJECTRESULTATEN\3.31 VOORLOPIGE TEKENINGEN