

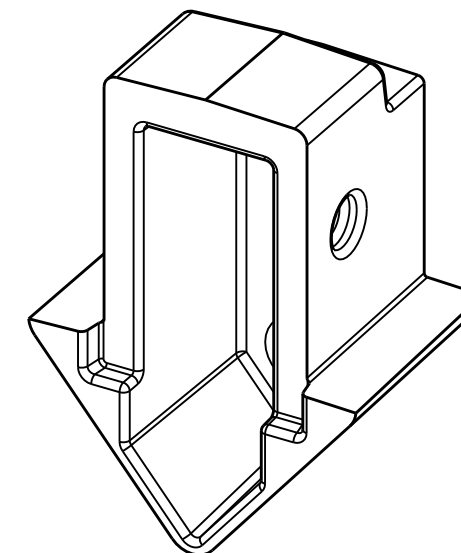


SECTION A-A

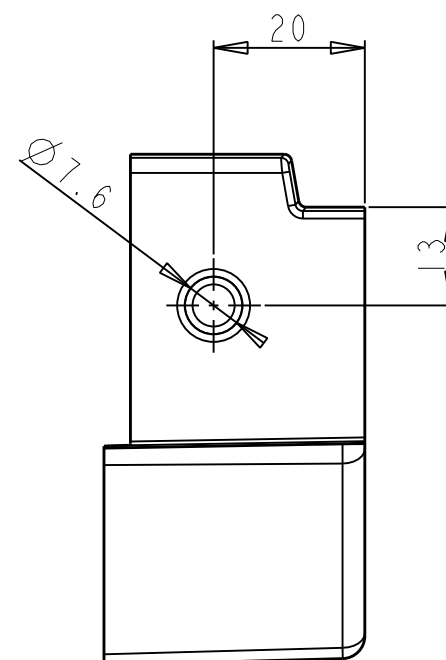


SCALE 1:1

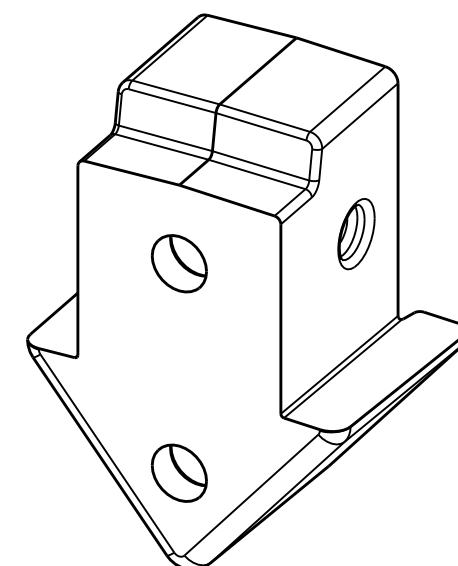

SCALE 1:1

Opmerkingen:

- Produktvolume: 35.3 cm³
- Niet gespecificeerde randen, behalve sluitvlak, R0.3
- Produktdefinitie volgens 3D-file: 3350844 _2
- Voor poedercoat instructies zie bestek
- Kleur:
 - Antraciet grijs, RALdesign 3500 (niet centrum toepassing)
 - Antraciet blauw, RALdesign 2602005 (centrum toepassing)

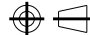2	Status naar: 'For prototyping only'				20100804		RVER		
1	Voor bestekaanvraag				20091209		AJOO		
mod.	description modification				date		mod. b		
part name Verbindingsbeugel boven				material AlMgSi		date 20091209		drawn b AJOO	
project name Toolkit Rotterdamse Stijl				treatment Zie opmerkingen		tolerances according to ISO 8062-3 unless otherwise stated			
client Gem. Rotterdam				project number 3350	units mm	am. proj. 	sheet 1/1	scale 1:1	size A3
n p k design Noordeinde 2d T +31 [0] 71 514 13 41 2311 CD Leiden F +31 [0] 71 513 04 10 the Netherlands E-mail npk@npk.nl plot: 18/08/2010, 09:41				status for prototyping only		drawing number 3350844		mod. 2	