
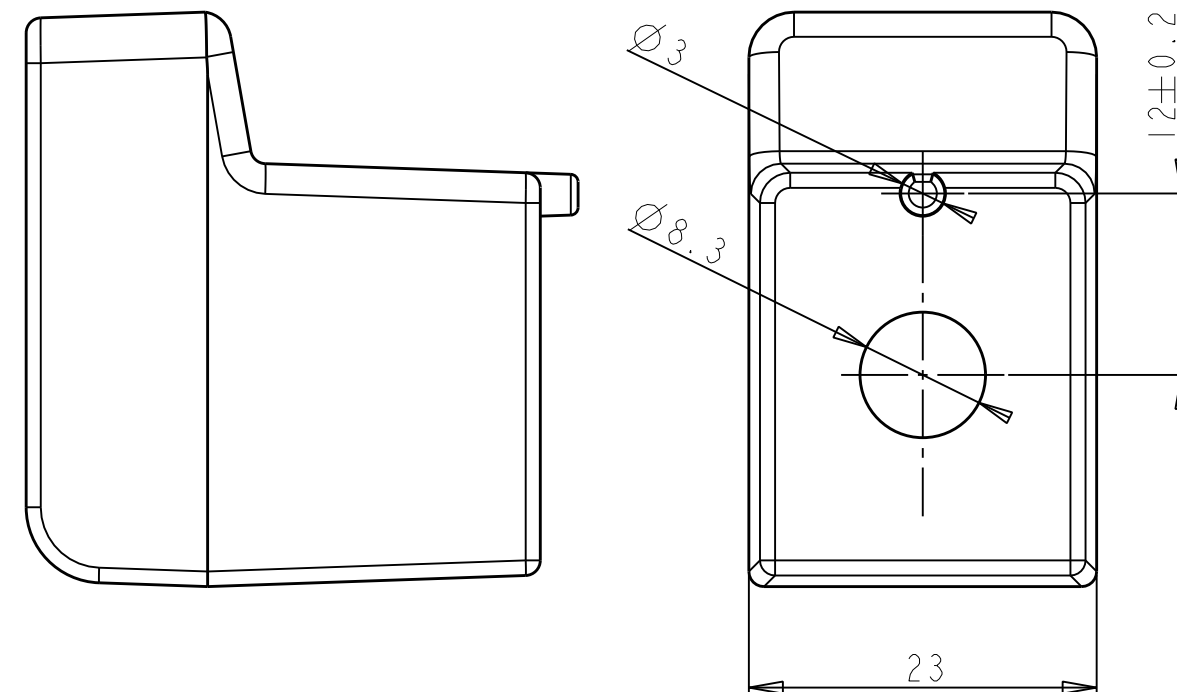
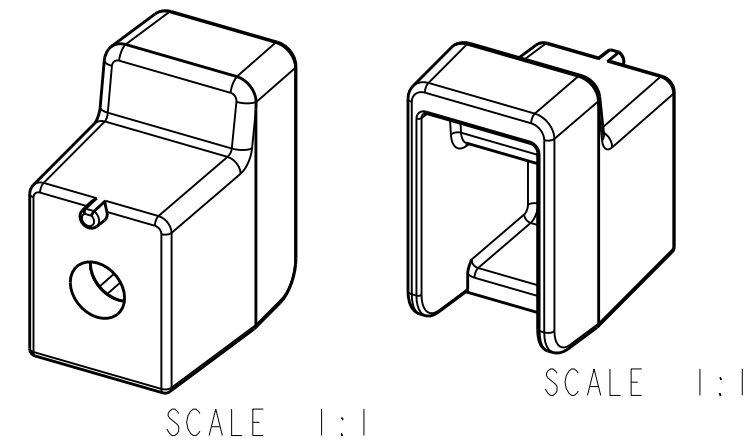


SECTION A-A

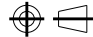

Opmerkingen:

- Produktvolume: 12.1 cm³
- Niet gespecificeerde randen, behalve sluitvlak, R0.3
- Produktdefinitie volgens 3D-file: 3350846 _2

2	status naar: 'For prototyping only'				20100804		RVER			
1	Voor bestekaanvraag				20091209		AJOO			
mod.	description modification				date		mod. by			
part name Verbindingsbeugel onder				material AlMgSi		date 20091209		drawn by AJOO		
project name Toolkit Rotterdamse Stijl				treatment Zie opmerkingen		tolerances according to ISO 8062-3 unless otherwise stated				
client Gem. Rotterdam				project number 3350		units mm	am. proj. 	sheet 1/1	scale 2:1	size A3
n p k design Noordeinde 2d T +31 [0] 71 514 13 41 2311 CD Leiden F +31 [0] 71 513 04 10 the Netherlands E-mail npk@npk.nl plot: 18/08/2010, 09:41				status for prototyping only			drawing number 3350846		mod. 2	