


TEKENINGNUMMER : 04-B-0022		KWEKERIJNUMMER : 1250	
OBJECT : Begraafplaats Rozenburg		JAAR VAN AANLEG : 2013	
MAAT	CODE	OMSCHRIJVING	AANTAL
16-18 boom	037	Acer saccharinum 'Pyramidale'	8
16-18 boom	091	Alnus spaethii	7
16-18 dr.kl.	135	Fagus sylv. 'Riversii'	1
16-18 dr.kl.	320	Fagus sylvatica	1
16-18 boom	361	Fraxinus angust. 'Raywood'	2
16-18 dr.kl.	482	Magnolia kobus	2
16-18 boom	817	Salix sepulcralis 'Chrysocoma'	1
16-18 dr.kl.	687	Prunus yedoensis	6
16-18 dr.kl.	377	Quercus coccinea 'Splendens'	2
TOTAAL AANTAL STUKS			30

TEKENINGNUMMER : 04-B-0022				KWEKERIJNUMMER : 1250																
OBJECT : Begraafplaats Rozenburg				JAAR VAN AANLEG : 2013																
MAAT	PLANT-AFSTAND	PLANT-VERBAND	OMSCHRIJVING	AANTAL	VAK 1	VAK 2	VAK 3	VAK 4	VAK 5	VAK 6	VAK 7	VAK 8	VAK 9	VAK 10	VAK 11	VAK 12	VAK 13	VAK 14	AANPLANT IN GROEP, VAK 13	VAK 14
100-125.W	125x125	drieh	Amelanchier lamarckii	19							19a								3-5 stuk	
80-100.W	125x125	drieh	Cornus mas	19							19a								3-5 stuk	
100-125.KL		solit	Cupressocyparis leylandii	20	5A						10A						5A			
80-100.KL	125x125	drieh	Taxus baccata	7							7a								1-2 stuk	
40-50.KL.KN	125x125	drieh	Rhododendron ponticum	42							42d									
80-100.W	080x080	drieh	Aronia arbutifolia 'Brilliant'	97							97b								12-15 st	
80-100.C2	080x080	drieh	Buddleja dav. 'Pink Delight'	25	25d															
60-80.C1.5	080x080	drieh	Clethra alnifolia	94							94b								12-15 st	
60-80.C1.5	125x125	drieh	Cornus kousa	19							19a								3-5 stuk	
30-50.P11	050x050	drieh	Coloneaster suecicus 'Coral Beauty	828								772a	56a							
80-100.C2	080x080	drieh	Cornus sanguinea 'Winter Beauty'	27	27e															
40-50.C1.5	050x050	drieh	Deutzia gracilis 'Dippon'	68													68e		7-9 stuk	
100-125.C5	080x080	drieh	Fargesia robusta 'Campbell'	67							67c									
80-100.W.12	030x025	Zrij	Fagus sylvatica	1436			274a	360a	534a	268a										
100-125.W	080x080	drieh	Forsythia interm. 'Spectabilis'	42	42f															
25-30.C1.5	050x050	drieh	Hedera hibernica 'Irish Arborescen	124													64d	60b	7-9 stuk	12 stuk
40-50.C1.5	080x080	drieh	Hydrangea arb. 'Incrediball Strong	28	28c															
80-100.KL	125x125	drieh	Ilex aquif. 'Alaska'	13							13a								2-3 stuk	
100-125.W	125x125	drieh	Ligustrum ovalifolium	13							13a								2-3 stuk	
25-30.KL	050x050	drieh	Mahonia repens 'Bokranarond'	160															9-12 stuk	12 stuk
80-100.C	080x080	drieh	Phonimia fraseri 'Red Robin'	117		81a											128c	32a		
80-100.W	125x125	drieh	Philadelphus 'Lemoinei'	13							13a						36a		2-3 stuk	
60-100.W.01.AF2	125x125	drieh	Sambucus nigra 'Laciniata'	7							7a								1-2 stuk	
50-60.C2	050x050	drieh	Skimmia jap. 'Rubella'	36	36b															
30-40.C1.5	050x050	drieh	Spiraea japonica 'Genpei'	164																
20-25.C1.5	050x050	drieh	Spiraea japonica 'Golden Princess'	132	132a												128c	36a	9-12 stuk	
60-80.C1.5	050x050	drieh	Syringa microphylla 'Superba'	68															7-9 stuk	
40-60.KL	050x050	drieh	Viburnum bodn. 'Charles Lamoni'	124													68e	60b	7-9 stuk	12 stuk
40-50.KL	080x080	drieh	Viburnum 'Eskimo'	82		30b											64d			
80-100.KL	125x125	drieh	Viburnum rhyt. 'Green Trump'	19							19a						52b			
e.w.k.w.a.l.a	050x050	drieh	Rosa (H) 'The Fairy'	328							96e			60a	96a	76a			3-5 stuk	
TOTAAL AANTAL STUKS				4238	295	111	274	360	534	268	535	772	56	60	96	76	613	188		
TOTAAL OPPERVLAKTE				1143/215 m²	120	71	41 m²	54 m²	80 m²	40 m²	454	193	14	15	24	19	186	47		

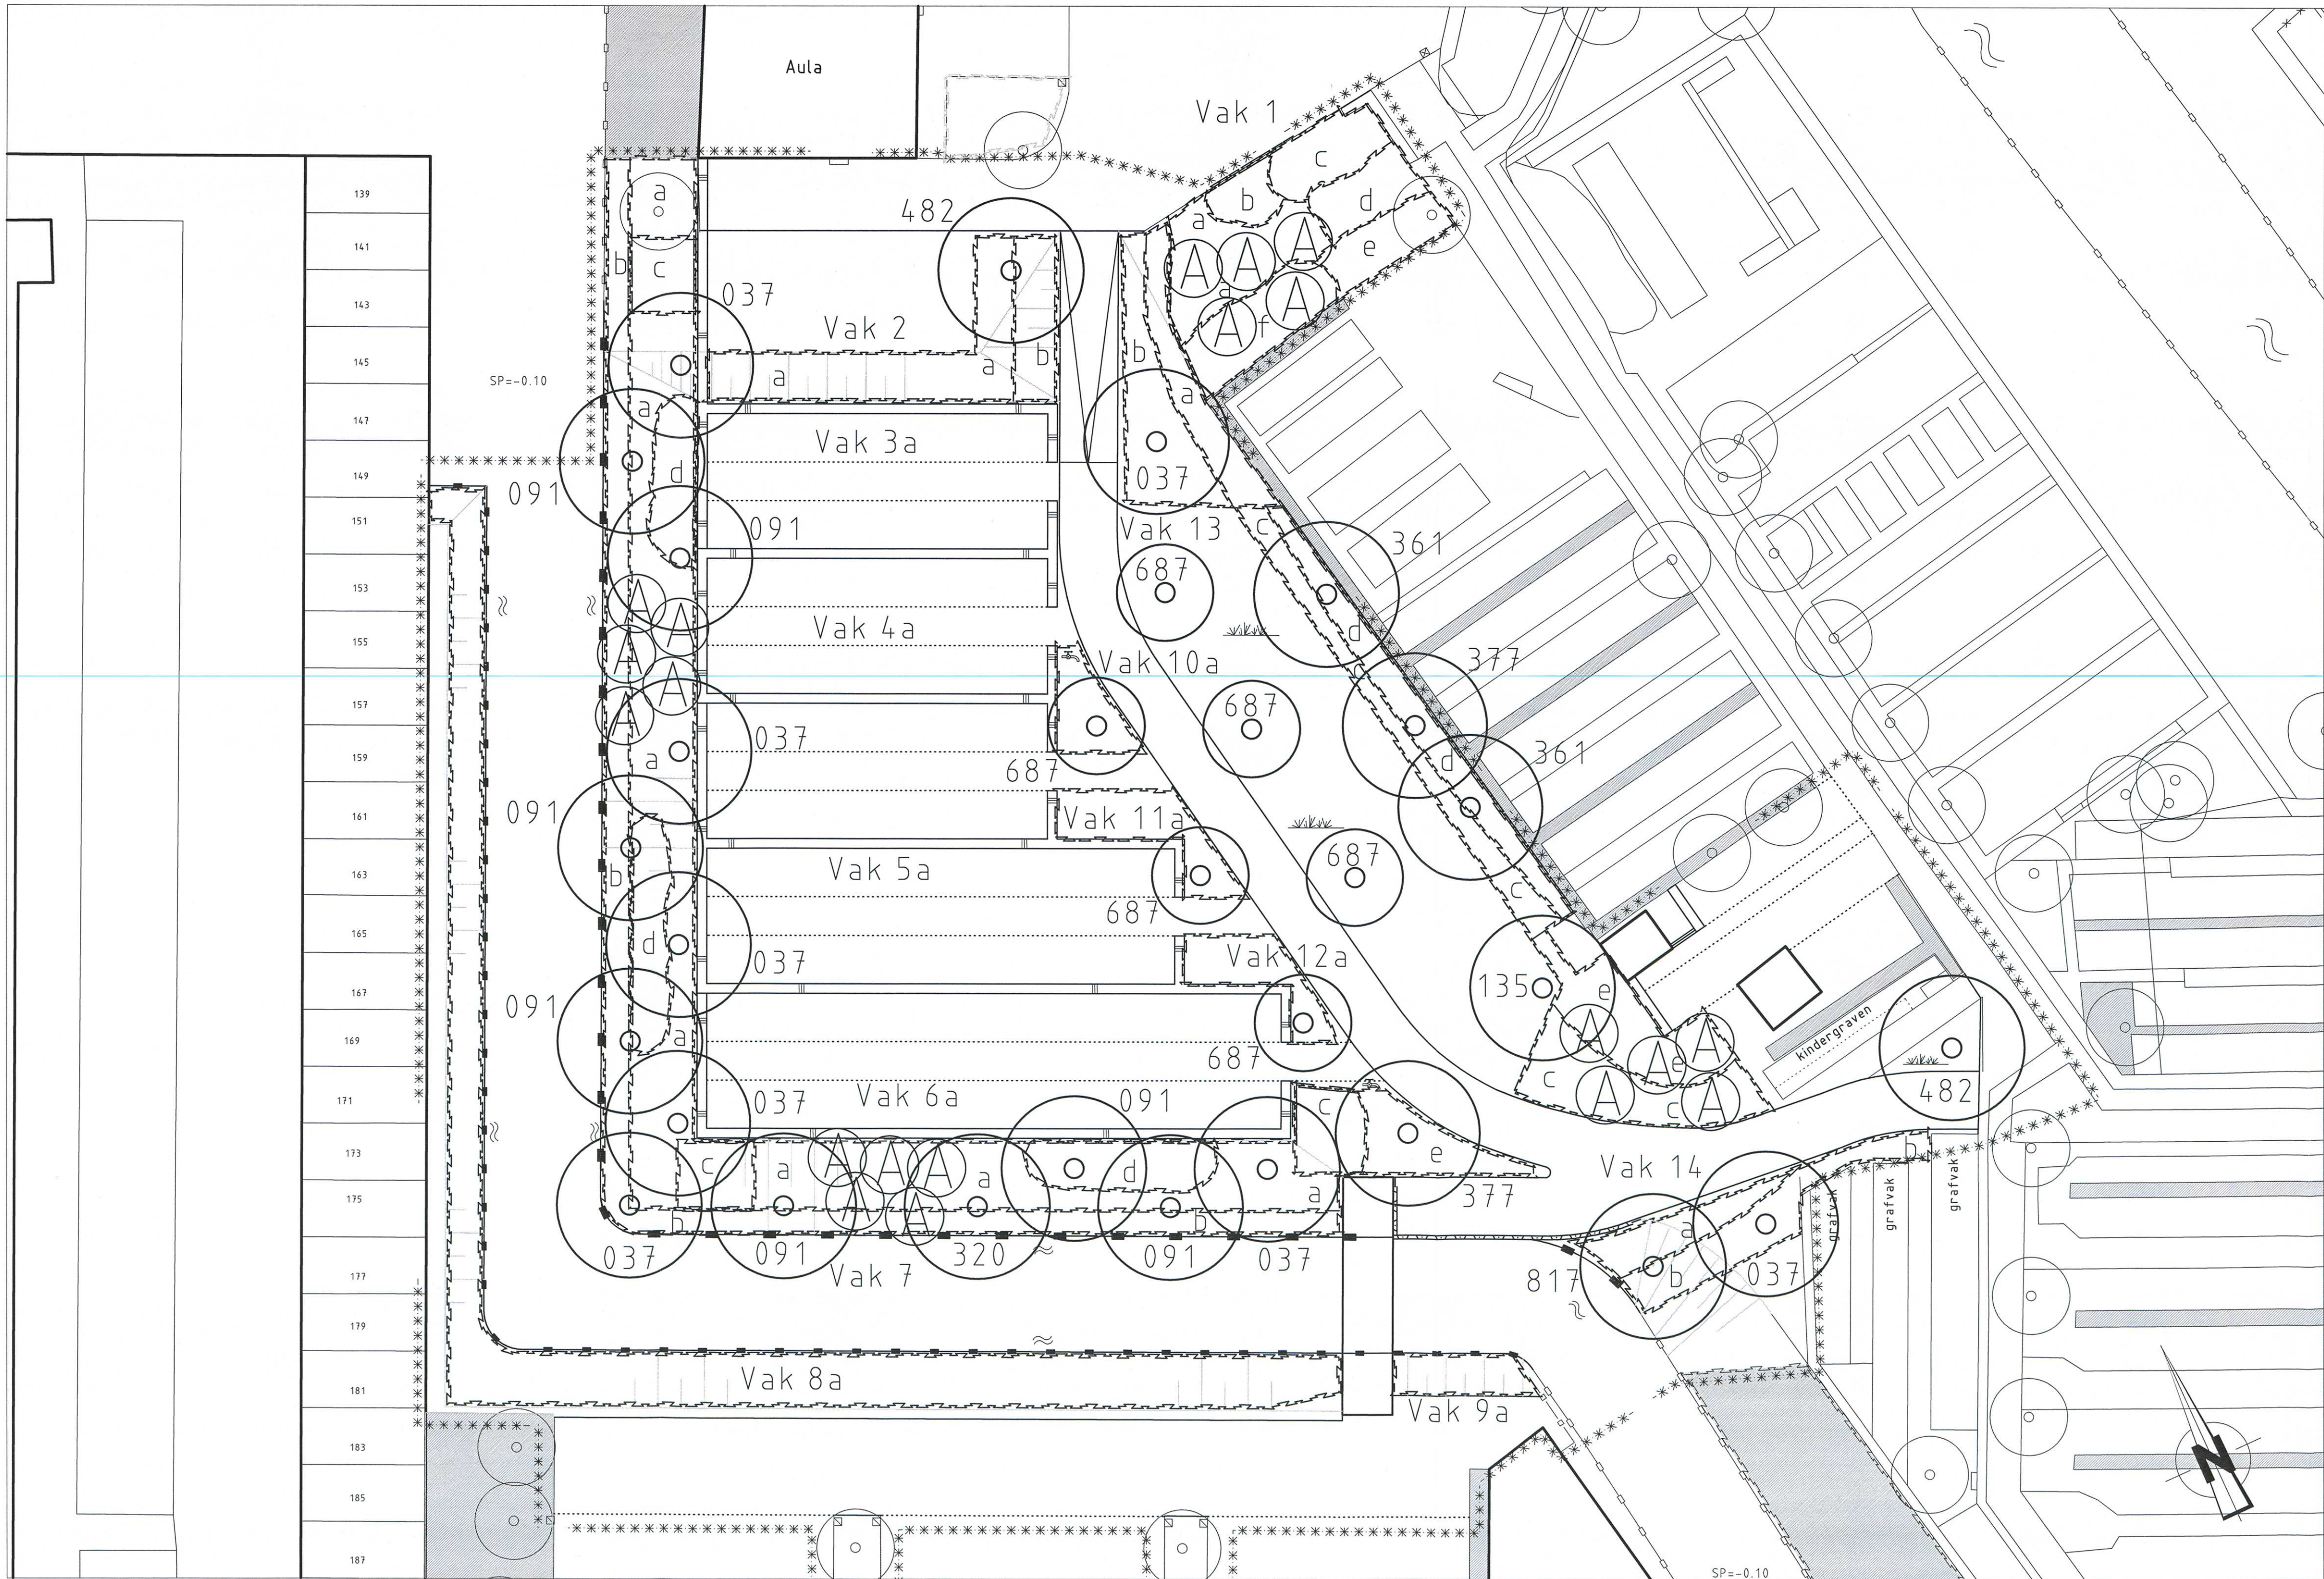

VERKLARING

— bestaande toestand

- - - best. toestand, die vervalt

— te maken toestand

— bestaand gebouw

— best. gebouw dat vervalt

— overbouw

— nieuw gebouw (gepland)

— as, of meelijn met meetpunt

— halverwaaig

— uitflaggrens

— vastgestelde hoogte

— tijdelijke hoogte

— gemeentegrens

— kofdeigrens

— water

— gras

— talud

— bestaande beschoeiing

— nieuwe beschoeiing

— bestaande waterkering

— best. waterkering, die vervalt

— nieuwe waterkering

— tijdelijke waterkering

— leidingstrook

— spanmast RET / spanmast RET met ov

— paal voor signalisatie/lichtmast

— verkeersbord bestaand/nieuw

— geleidelijk

— keurvandiamwand

— pelbuis

— bouwrijp te maken terrein

bestaande boom, kroon diameter niet op schaal

te planten boom, kroon diameter niet op schaal 30 stuks

te roeien boom, kroon diameter niet op schaal

te verplanten boom, kroon diameter niet op schaal

te lichten boom, kroon diameter niet op schaal

bestaande beplanting

te planten beplanting 1143 m²

te roeien beplanting

te planten solitair heester

bestaand gras

bestaand ruwgras

bestaand overbeplanting

te planten haag 215 m²

te roeien haag

werkgrens fase 1: 2013

werkgrens fase 2:

werkgrens fase 3:


maten in meters

standaardmeter/standomtrek in cm.

van toepassing zijn:

"Standaard wegebouwdetails"

Gemeentewerken Rotterdam

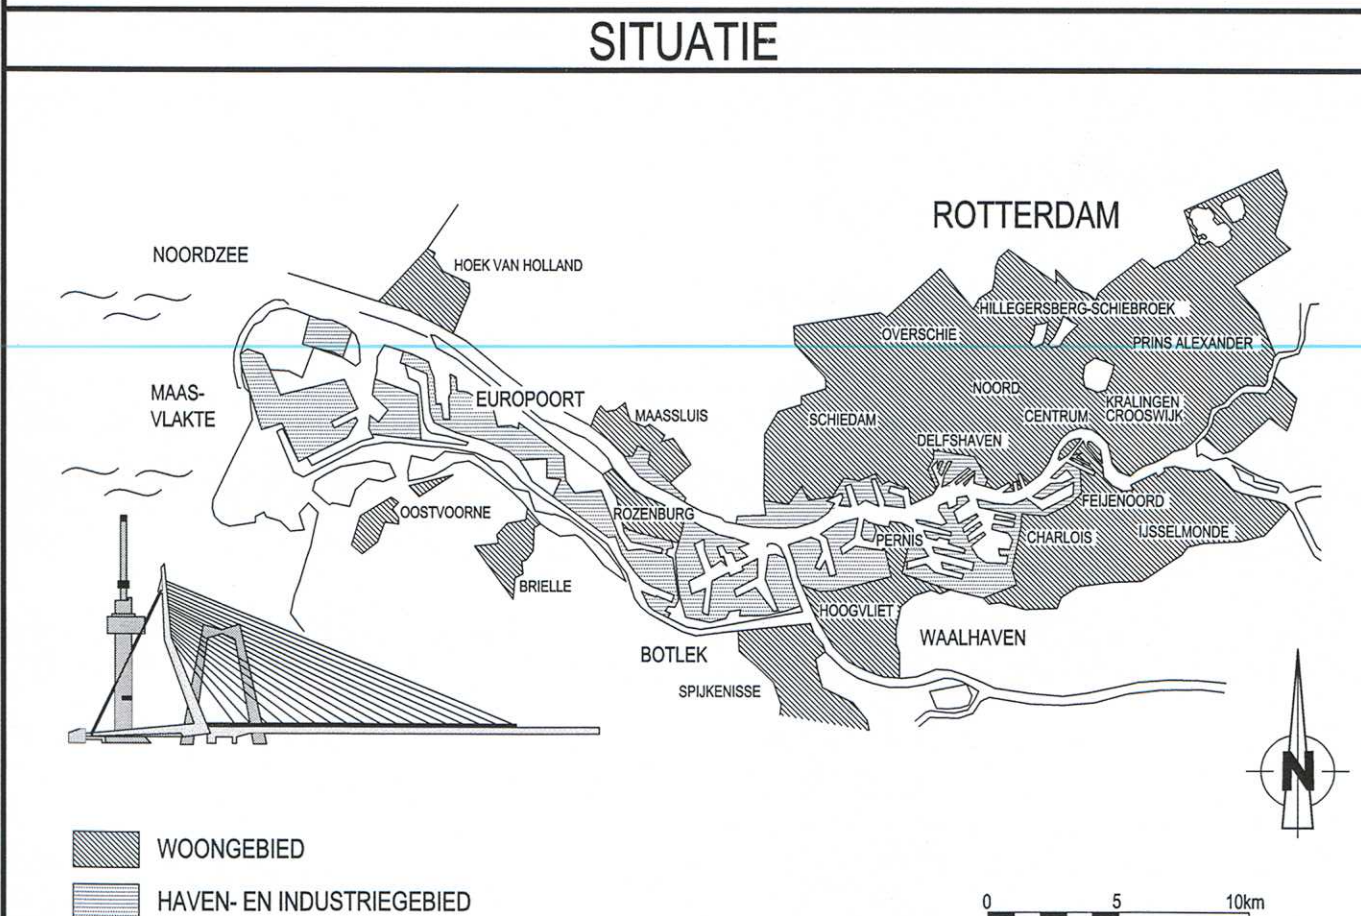

VERSIE			
f	BESTEKTEKENING		
e			
d			
c			
b			
a			
Versie	Omschrijving	Tekenaar	Datum
Bestandsnaam : BEPLANTINGSPLAN DEFINITIEF 06-05-2012.DWG		Projectcode :	Verwijzing :

Gemeente Rotterdam
Gemeentewerken
Ingenieursbureau

Galvanistraat 15
Postbus 9633
3002 AP ROTTERDAM
Telefoon : 010 489 6112
Telefax : 010 489 5494

ROZENBURG

BEGRAAFPLAATS ROZENBURG

UITBREIDING

Behoort bij : Nummer :
Bestek : 1-034-12

Geografische : 04-20

Formaat : A1 Blad 1 van

Schaal : 1:200 1 bladen

BEPLANTINGSPLAN

Gekend : M. Broekhoven-van der Hout 04-04-2012

Gecorrigeerd : A. Onderdelinden

Gesaturneerd : R.J.A. van Ham-van Deutekom

Tekeningnr. : 04 - B - 0022

Wijk/projectcode : — Soort — Volgnr. —