


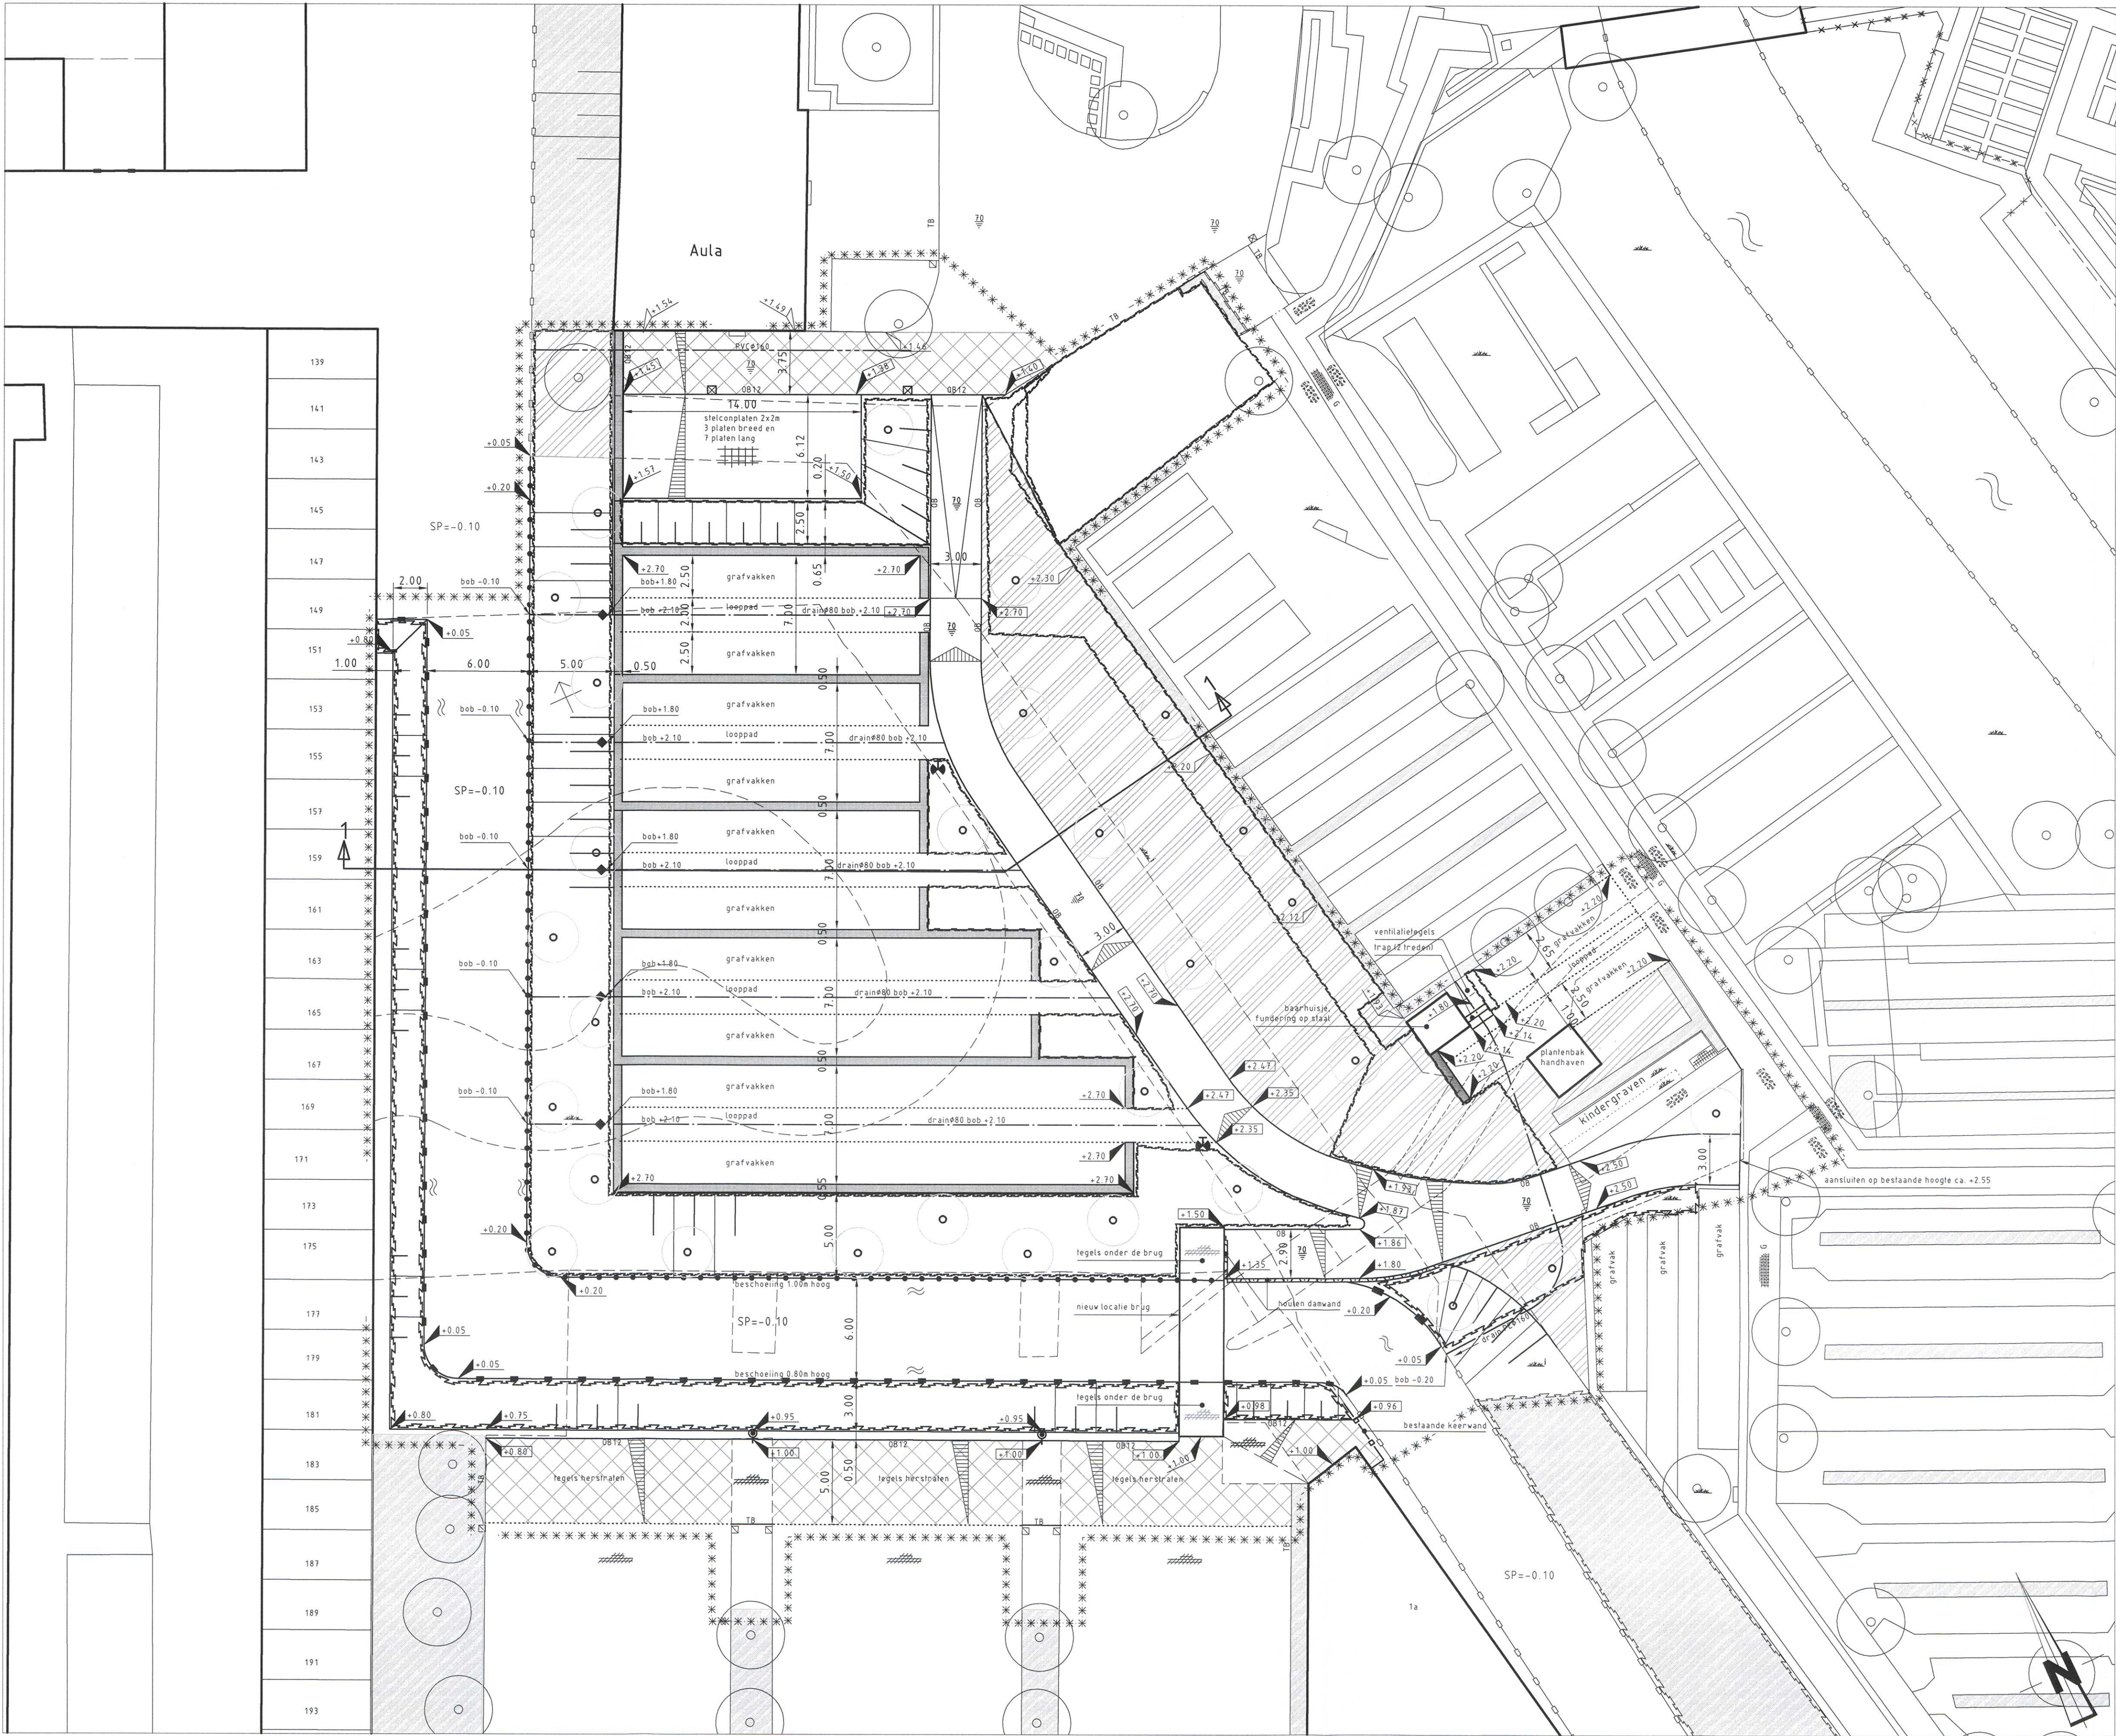

NIEUWE SITUATIE
SCHAAL 1:200


OPMERKINGEN

Voor een uitgewerkte beplantingsplan zie tekening 04-B-0022.

VERKLARING

- bestaande toestand
- - - best. toestand, die vervalt
- - - te maken toestand
- - - bestaand gebouw
- - - best. gebouw dat vervalt
- - - overbouw
- nieuw gebouw (gepland)
— as, of meelijn met meetpunt
- - - hekwerk
- - - uitliggrens
- - - vastgestelde hoogte
- - - tijdelijke hoogte
- - - gemeentegrens
- - - verliggrens
- - - krodelgrens
- - - water
- - - gras
- - - bestaande boom
- - - te planten boom, zie tekening 04-B-0022
- - - te roeien boom, kroon diameter niet op schaal
- bestaande beschoeiing
- - - te verwijderen beschoeiing
- - - nieuwe beschoeiing 0.80m hoog
- - - bestaande waterkering
- - - leidingbrook
- - - te verplaatsen lichtmasten (2st)
- - - Lph 4m + armatuur SDN 2000
- - - nieuwe locatie lichtmasten (2st)
- damwand
- - - keurwand
- - - peilbus
- - - bouwrijp te maken terrein
- ophoging/aanvulling
— ontgraving/afgraving
— te egaliseren grondvlak
— bestaande drainagebuis
— nieuwe drainagebuis met put
- bestaande beplanting
— te roeien beplanting, 2217 m² bosplantsoen
— en 348 m² sierbeplanting
— te planten beplanting, zie tekening 04-B-0022
— te planten haag, zie tekening 04-B-0022
- symbool met een kruis staat voor
— te vervallen verharding/meubilair
— bestaande bank
— bestaande papierbak
— te plaatsen sapstok
— te plaatsen watertappunt
- bestaande maalveldhoogte
— te maken maalveldhoogte
— bestaande bandhoogte
— te maken bandhoogte
- materiaalgrens
— tegels 50 mm (standaard)
— tegels 80 mm (standaard)
— betonstridelen (80/90 mm)
— (standaard, keurverband)
- klinkerbestrijking
— Stelconplaten
— asfalt verharding
— halfverharding
— helling verharding
- bestaand DWA / gemengd riool
— met put en betrie
— te leggen DWA / gemengd riool met put
— bestaand RWA riool met put
— te leggen RWA riool met put
— taludbak
— S.P. -1.00
— singelpaai
- boomkranen bestaandnieuw
— trottoirpaal (type M406 of 66A)
— trottoirpaal (alternatief type 66E)
— staatkroon
— TB
— OB
— OB12
— GB
— HB
— O
— R
— G
— W
— Z
— Rb
— Bv
— Hv
— Ev
— steen formaten
— 50
— 70
— 100
- indien geen standaard kleurverband
— rood
— grijs
— wit
— zwart
— rubber
— haffteens verband
— eldebog verband
— steen formaten
— WF => waafformaat
— DF => dikformaat
— KF => kelformaat
- grens verharding bestaand op te breken

SITUATIE

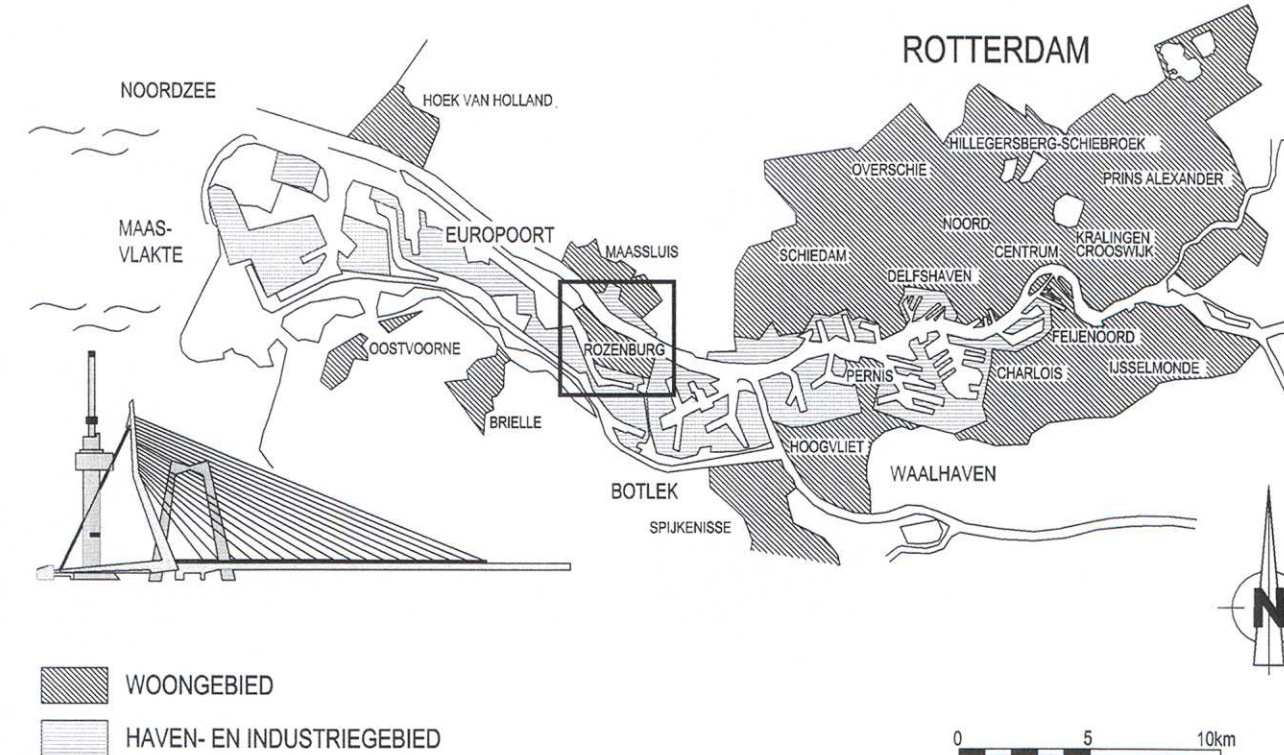

VERSIE

f			
e			
d			
c			
b	Nota van inlichtingen	T. Walczak	04-06-2012
a	Eerste uitgave	T. Walczak	07-05-2012
Versie	Omschrijving	Tekenaar	Datum
Bestandsnaam : BEGRAAFPLAATS ROZENBURG.DWG		Projectcode :	Verwijzing :



Gemeente Rotterdam
Gemeentewerken
Ingenieursbureau

Galvanistraat 15
Postbus 6633
3002 AP ROTTERDAM
Telefoon : 010 489 6112
Telefax : 010 489 5494

ROZENBURG

BEGRAAFPLAATS ROZENBURG UITBREIDING

NIEUWE SITUATIE

Getekend :	Gecontroleerd :	Gesubsidieerd :	Takeningnr. :
T. Walczak	A. Onderdelinden	R.J.A. ten Ham-van Deutekom	04 - C - 0020
Paraf	Paraf	Paraf	Wijkprojectcode
			Sort
			Voiggr
			Vier