

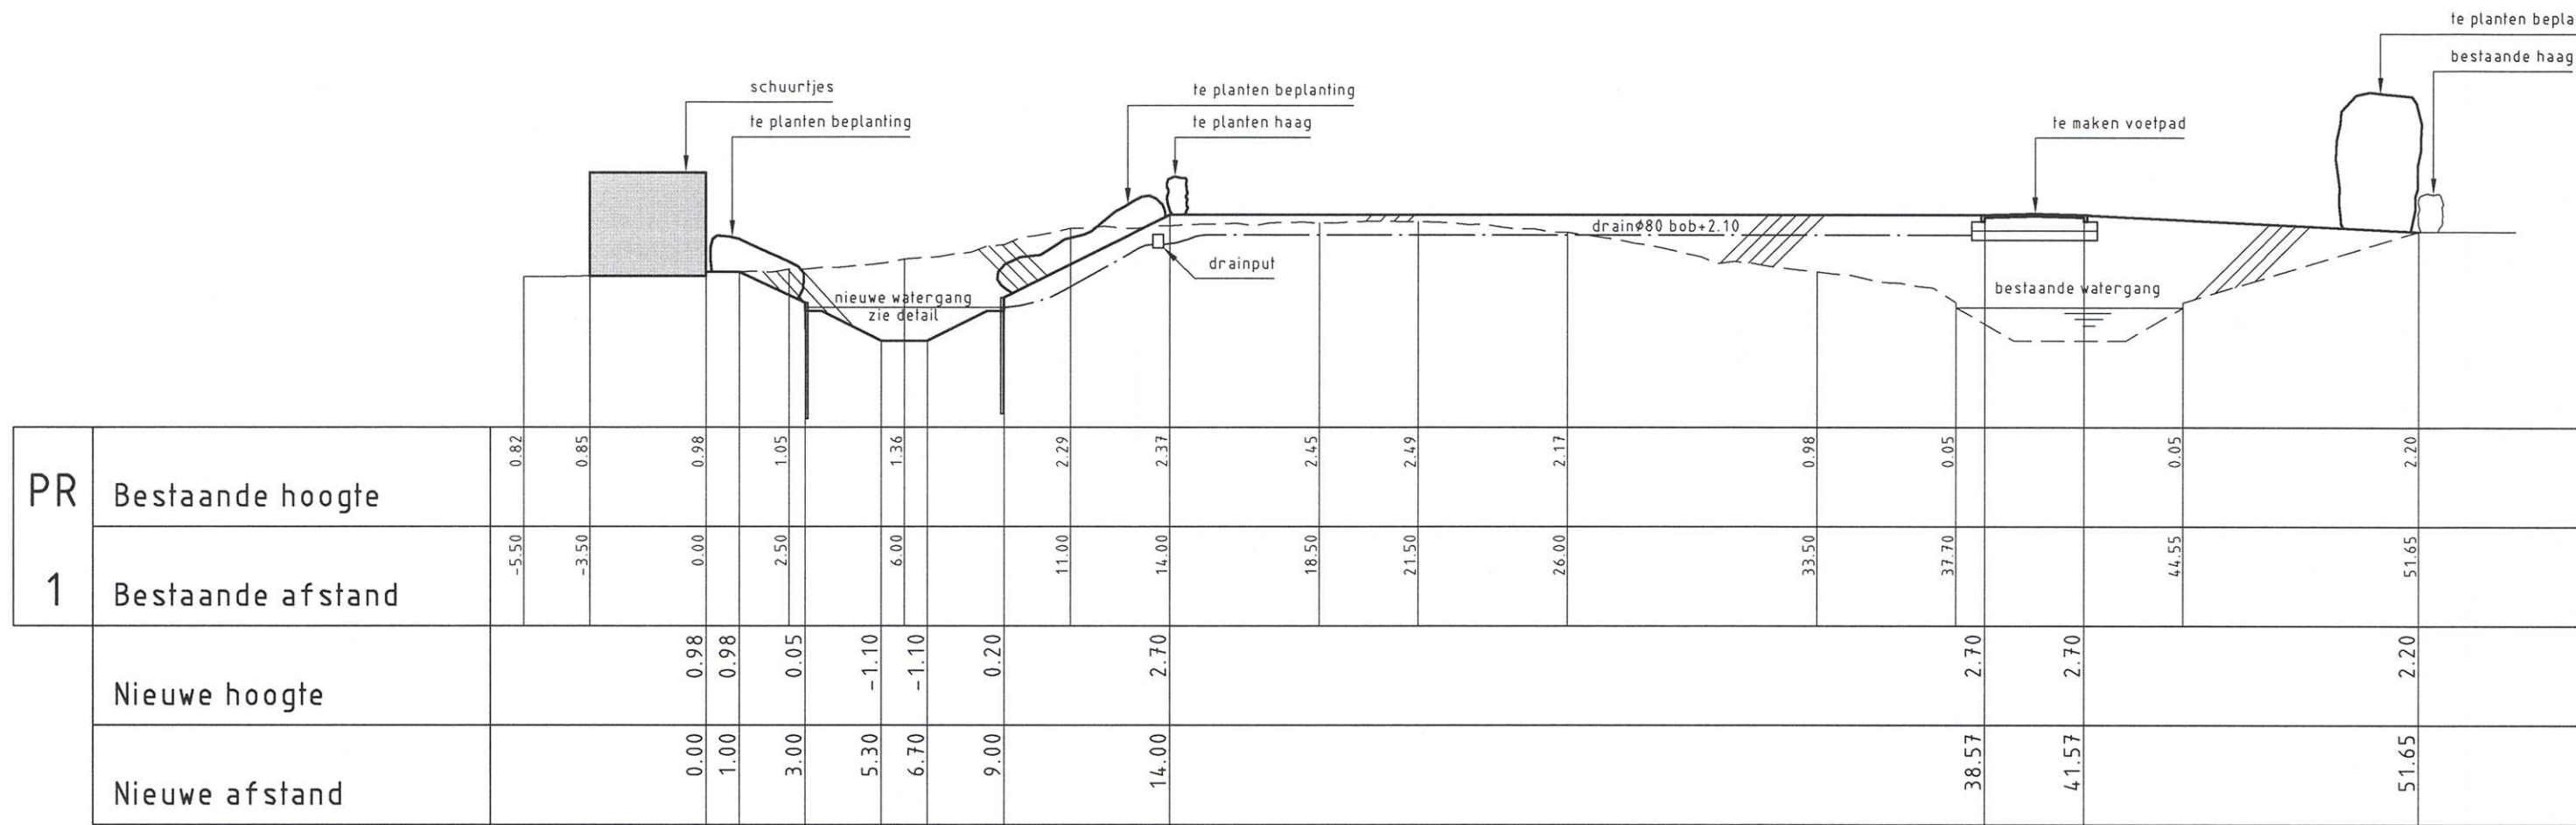
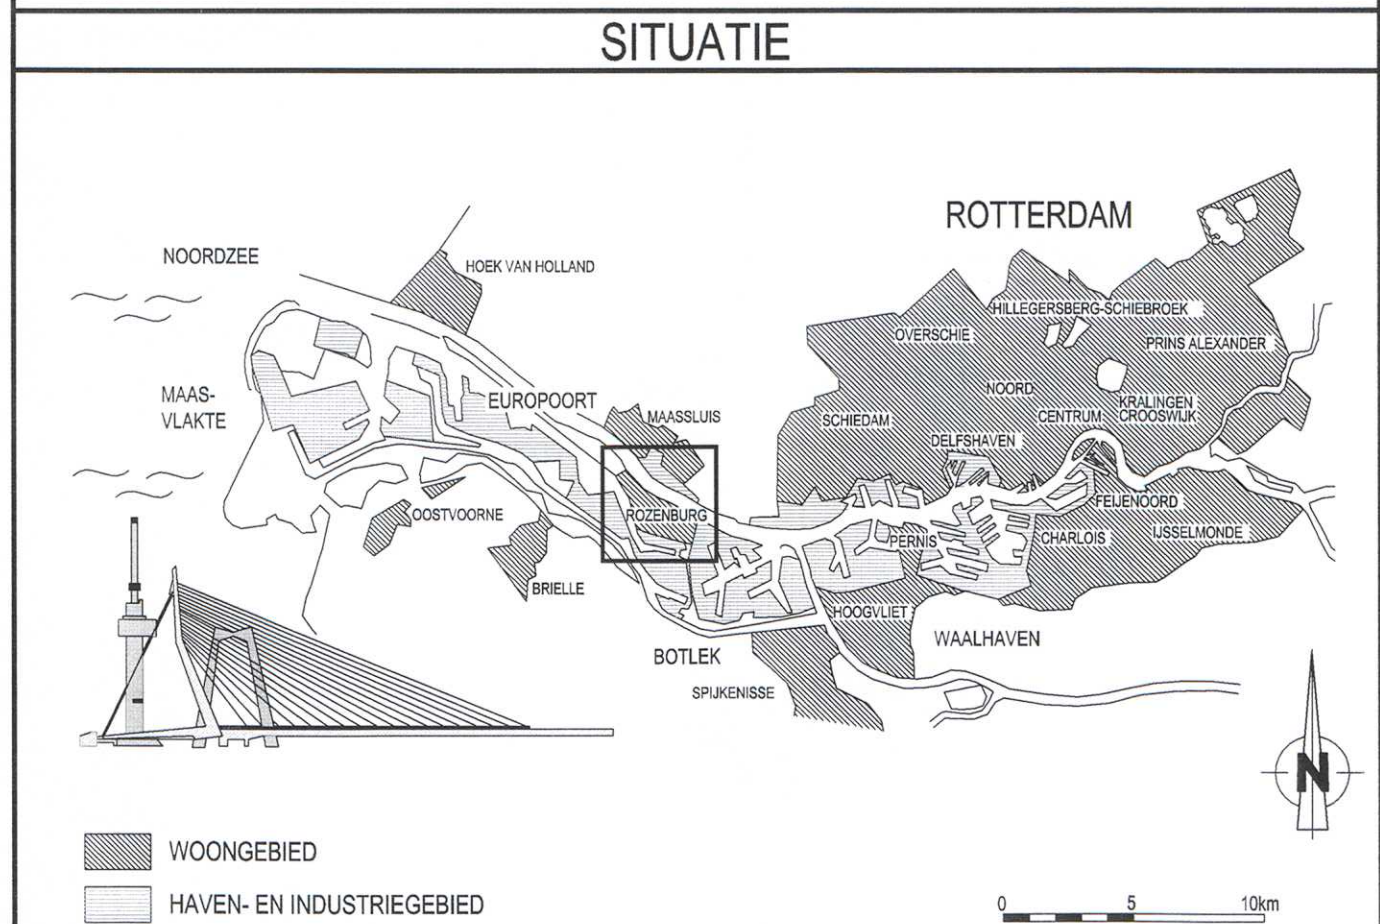
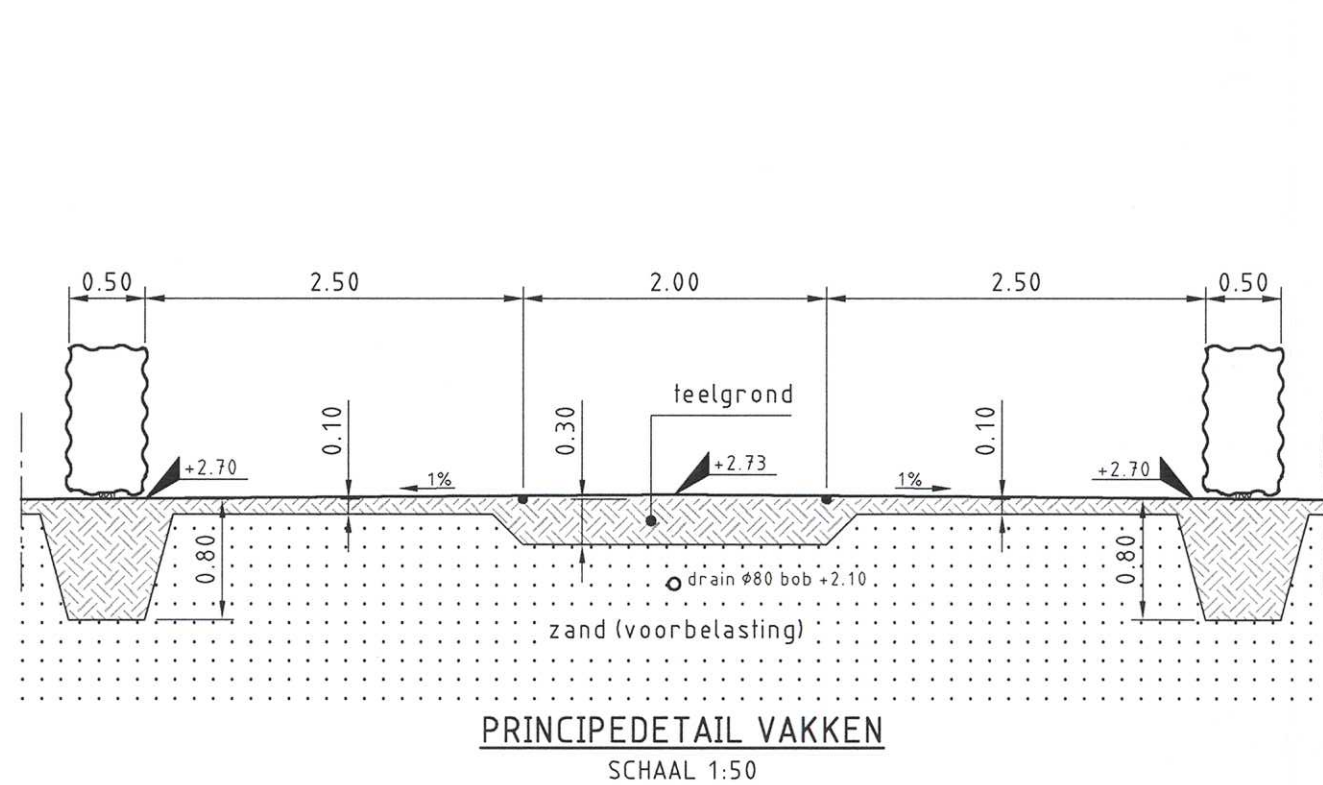


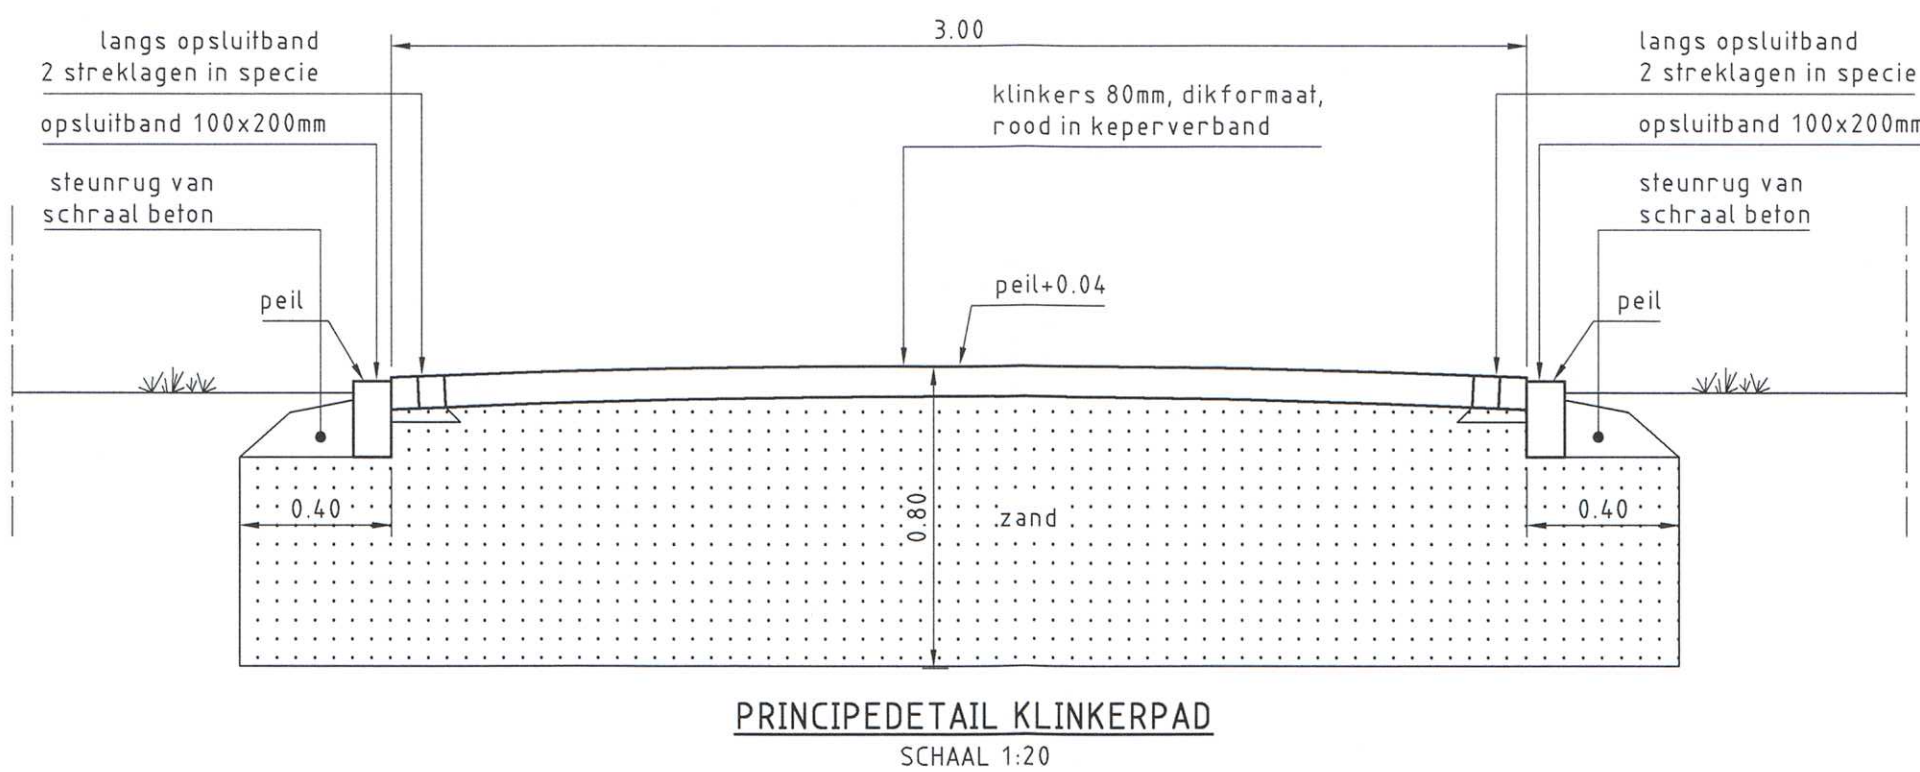

PROFIEL 1
SCHAAL 1:200

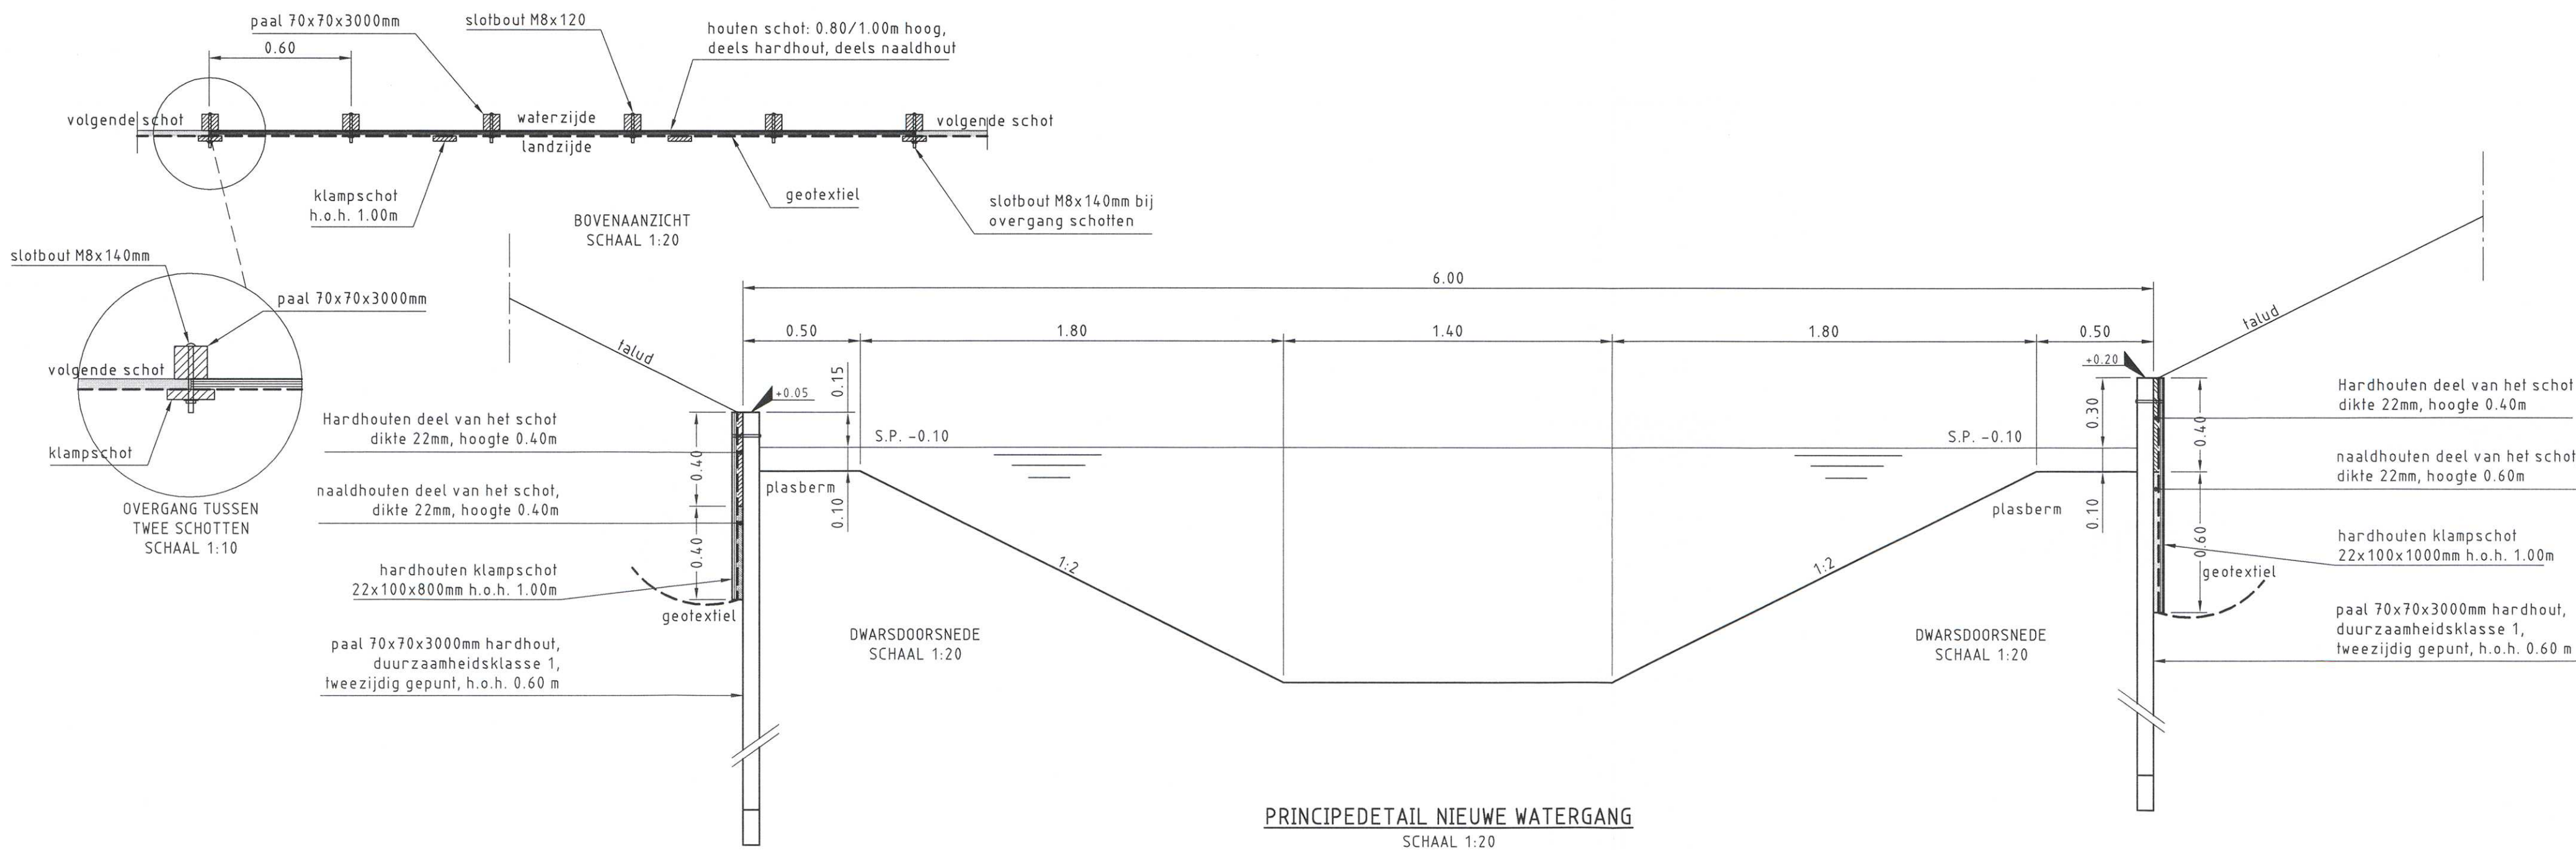

VERSIE

f			
e			
d			
c			
b	Nota van inlichtingen	T. Walczak	04-06-2012
a	Eerste uitgave	T. Walczak	07-05-2012
versie	Omschrijving	Tekenaar	Datum
Bestandsnaam: BEGRAAFPLAATS ROZENBURG.DWG		Projectcode:	Verwijzing:

Gemeente Rotterdam
Gemeentewerken
Ingenieursbureau

Galvanistraat 15
Postbus 6633
3002 AP ROTTERDAM
Telefoon: 010 488 6112
Telefax: 010 488 5494

ROZENBURG

BEGRAAFPLAATS ROZENBURG

UITBREIDING

Behoort bij:	Nummer:
Bestek	1-034-12
Geografische code	04-20
Formaat:	A1
Schaal:	1:20/50/200
Blad	1 van 1
1 bladen	

DETAILS EN PROFIELEN

Gekend:	Geautoriseerd:	Geautoriseerd:	Tekeningnr.:
T. Walczak	A. Onderdelinden	R.J.A. ten Ham van Dijk	04 - C - 0021
Parasat	Parasat	Parasat	Var.