
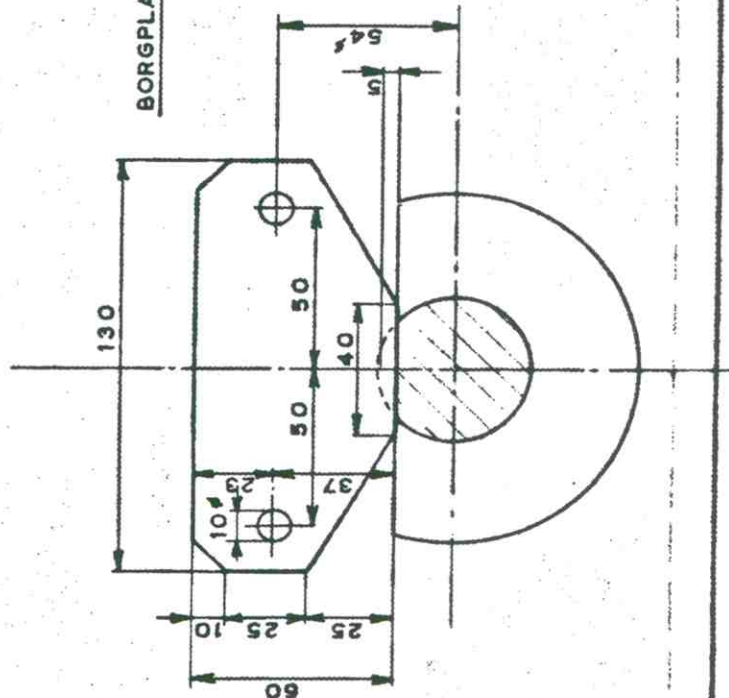


TEK. ARCHIEF
GEM. WERKEN RTDAM
PORT 552
No. 272

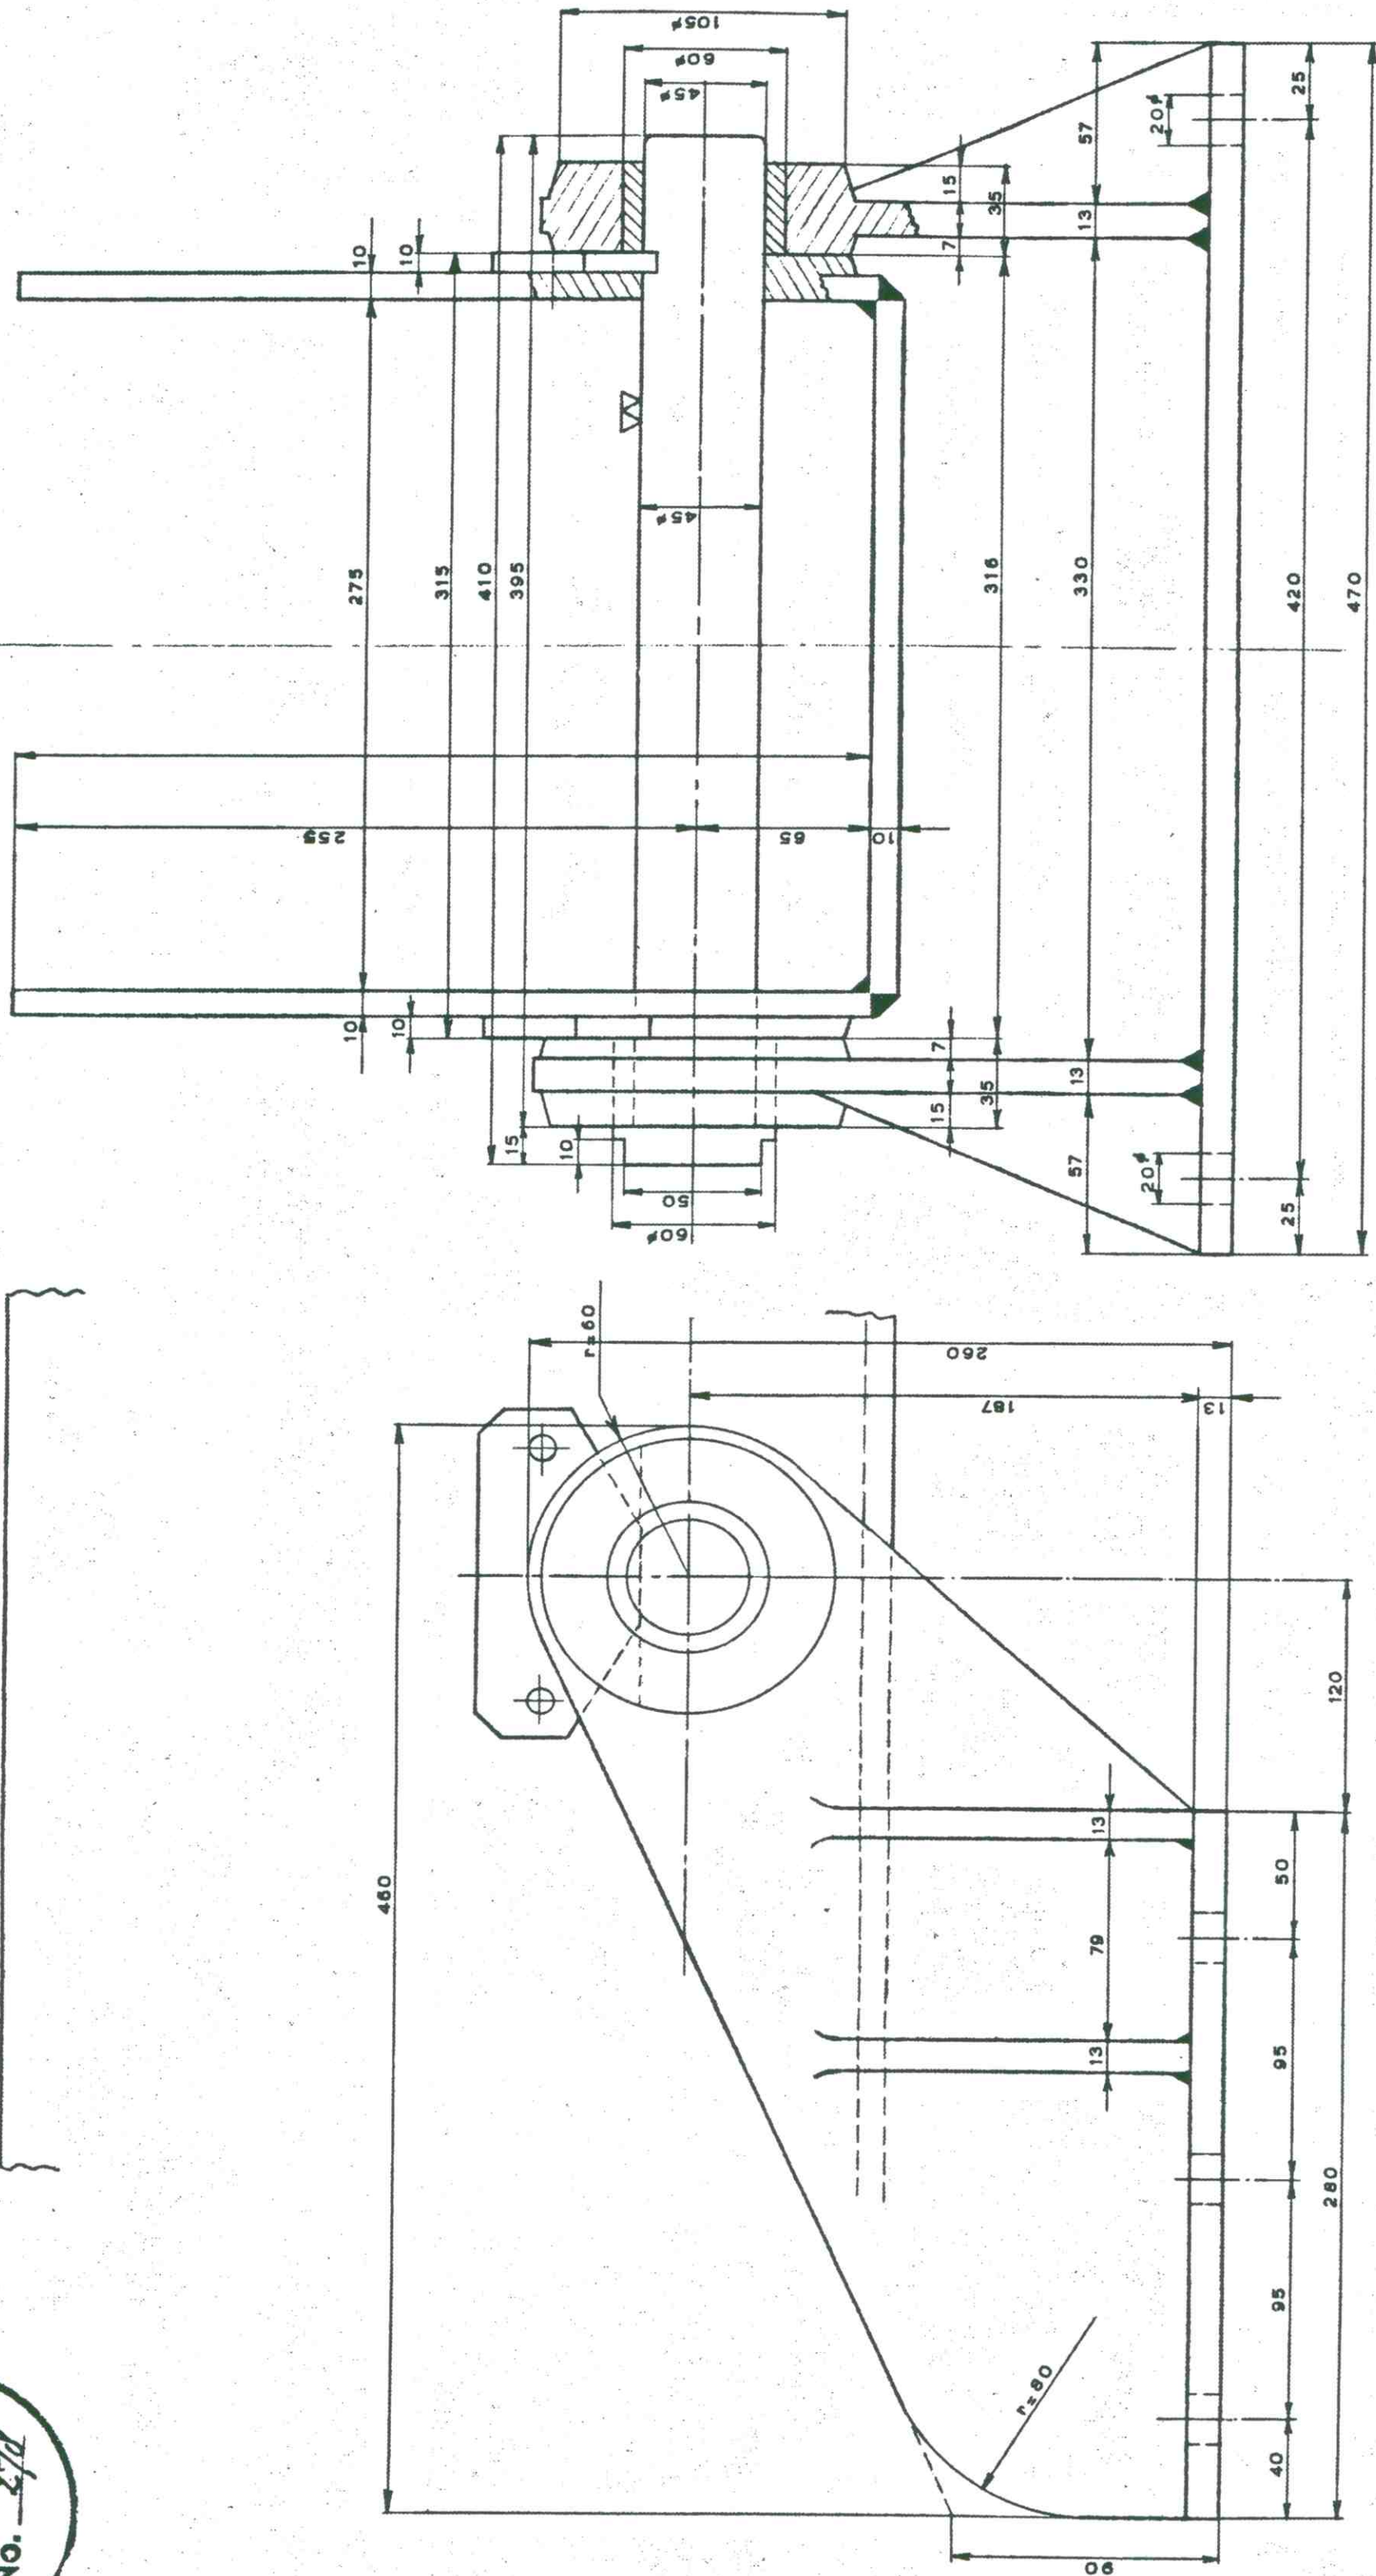

GEMEENTEWERKEN - ROTTERDAM -	
5 ^{de} AFD. SPECIALE WERKEN ONDERHOUD BRUGGEN.	
BRUG BIJ BERGEN BROEKSE SLUIS.	
OPHAALBRUG	
LAGERSTOEL VOOR BALANS.	
SCHAAL 1 : 2	
1957	BESTEK N ^o 2
CODE	BLAD N ^o 7
GET. 1/17	
GEW.	
CH. TK.	
IR.	
H. IR.	
AFD. CH.	

MICROBOX

TEKENING TER INFO
BEHOORT BIJ BESTEK 1-??-12
VERVANGEN BRUG BERG EN BROEKSE VERLAAT