



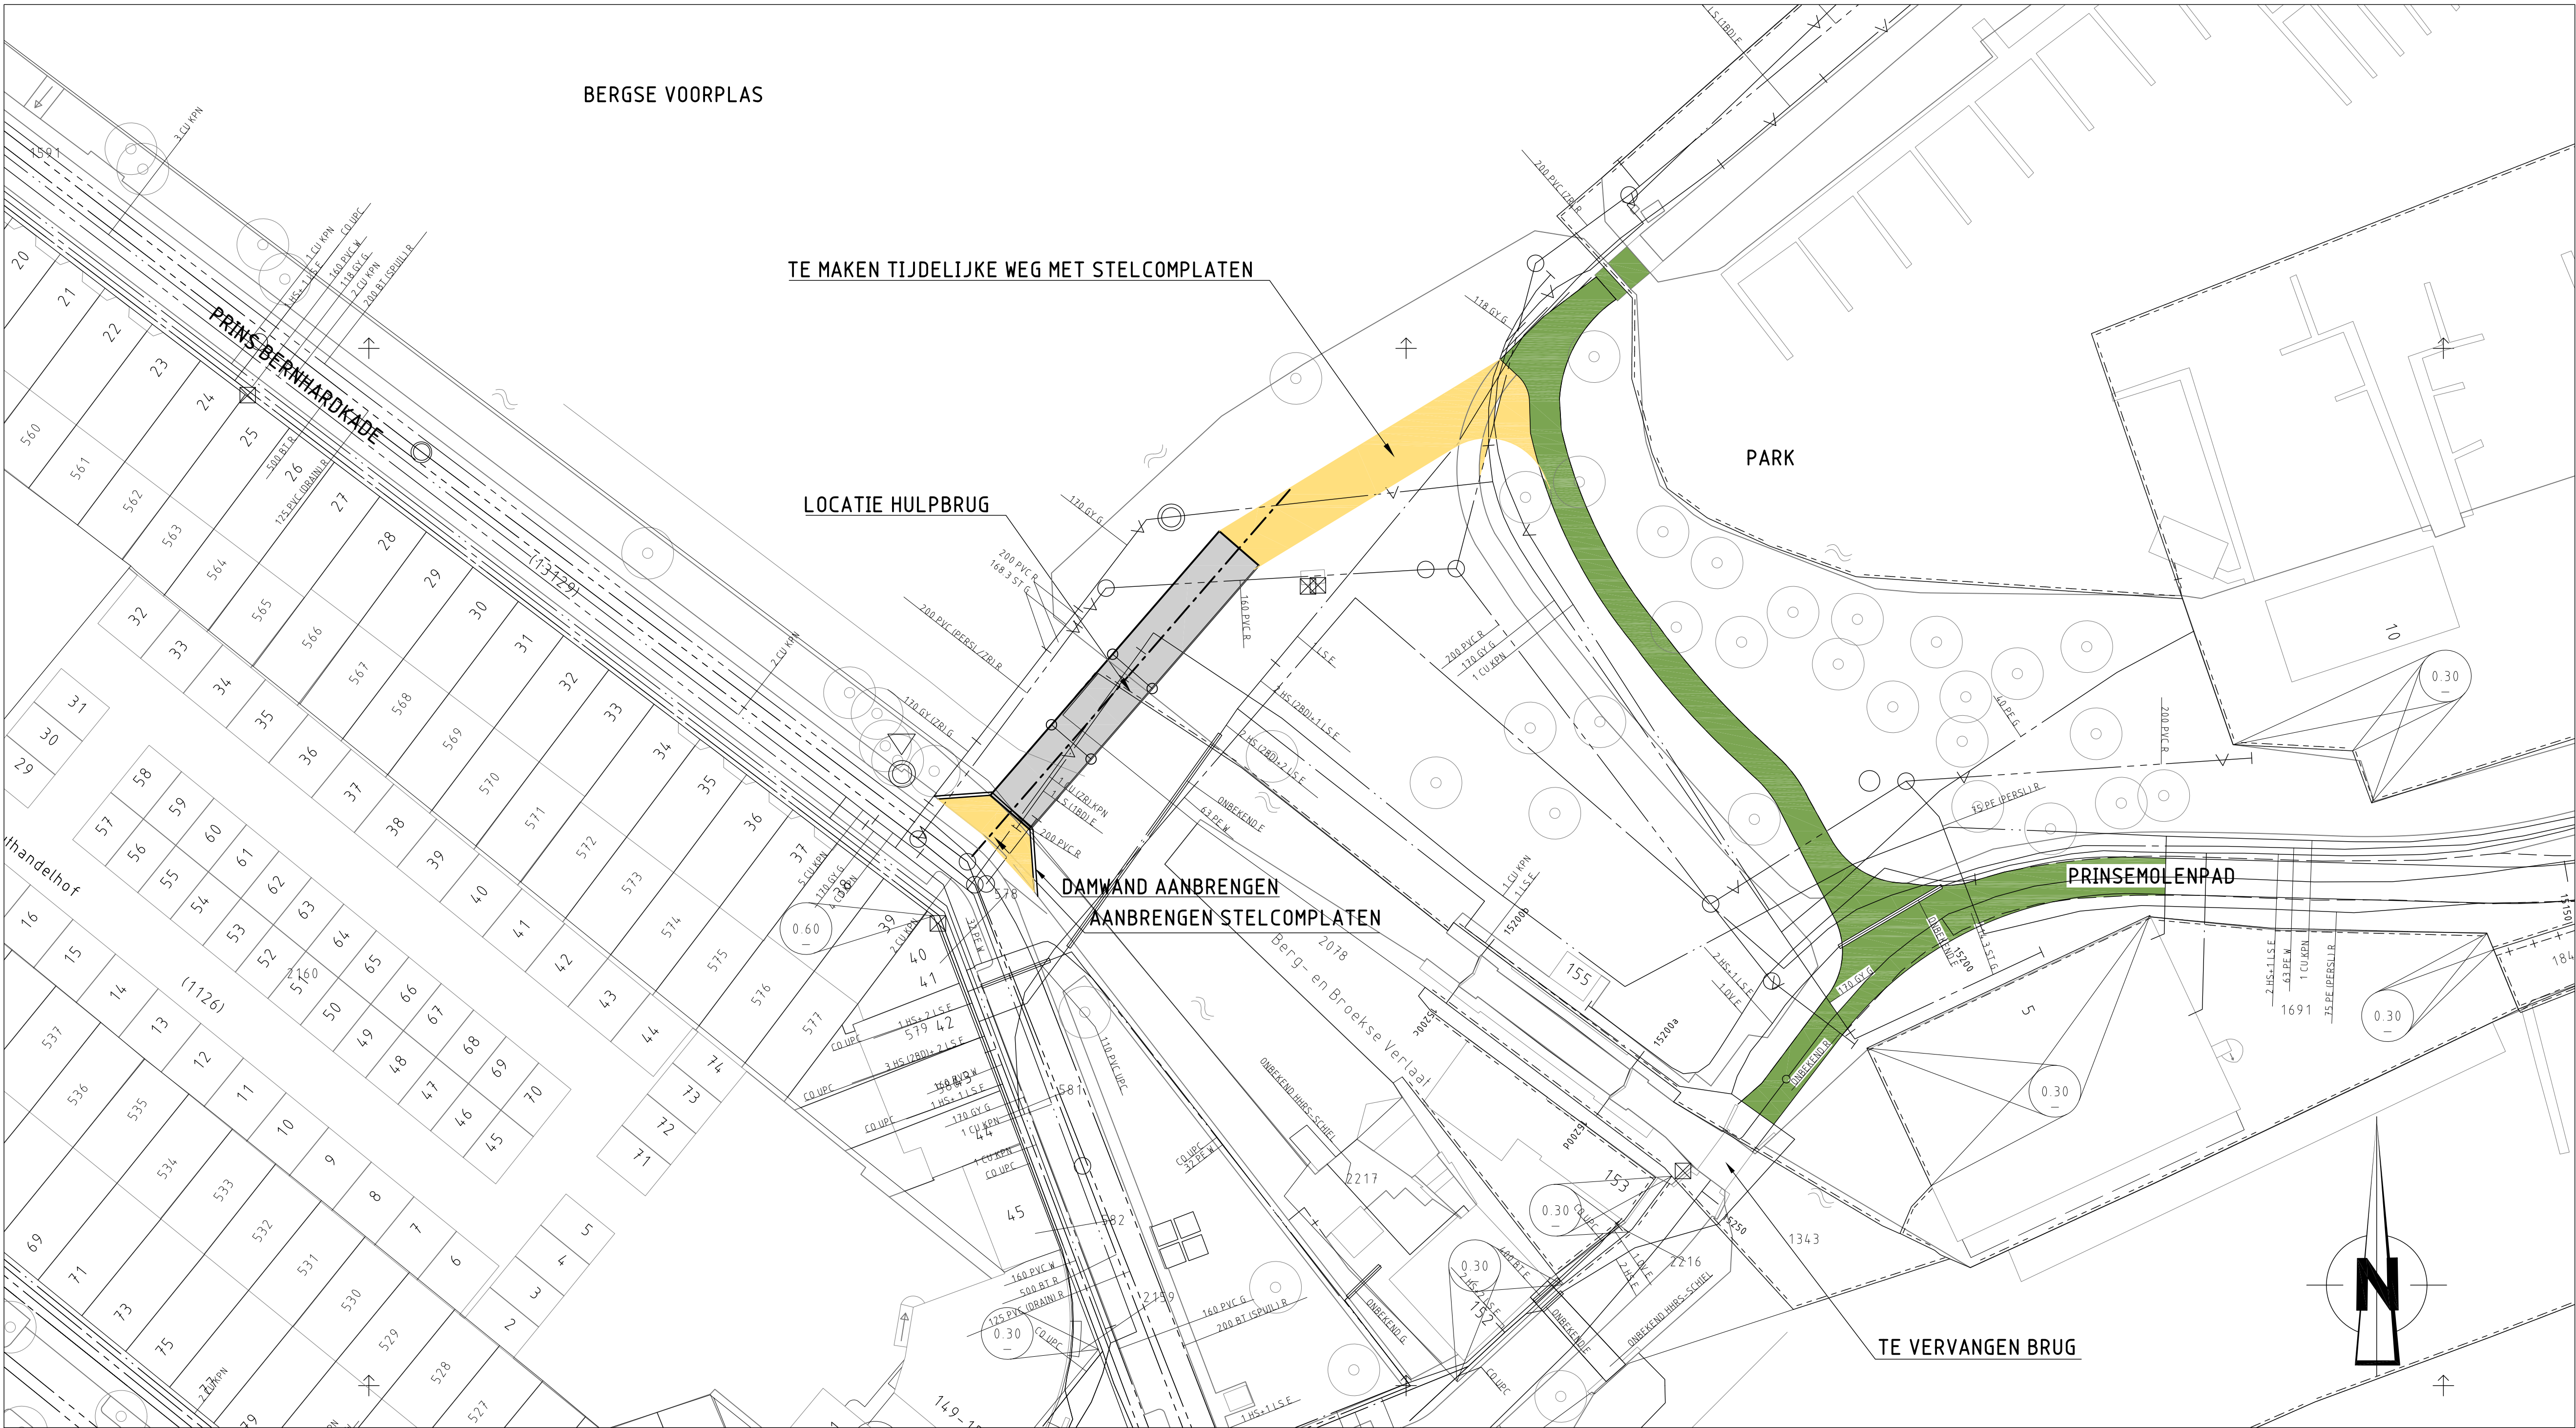

SITUATIE
SCHAAL 1:500

Prins Bernhardskade

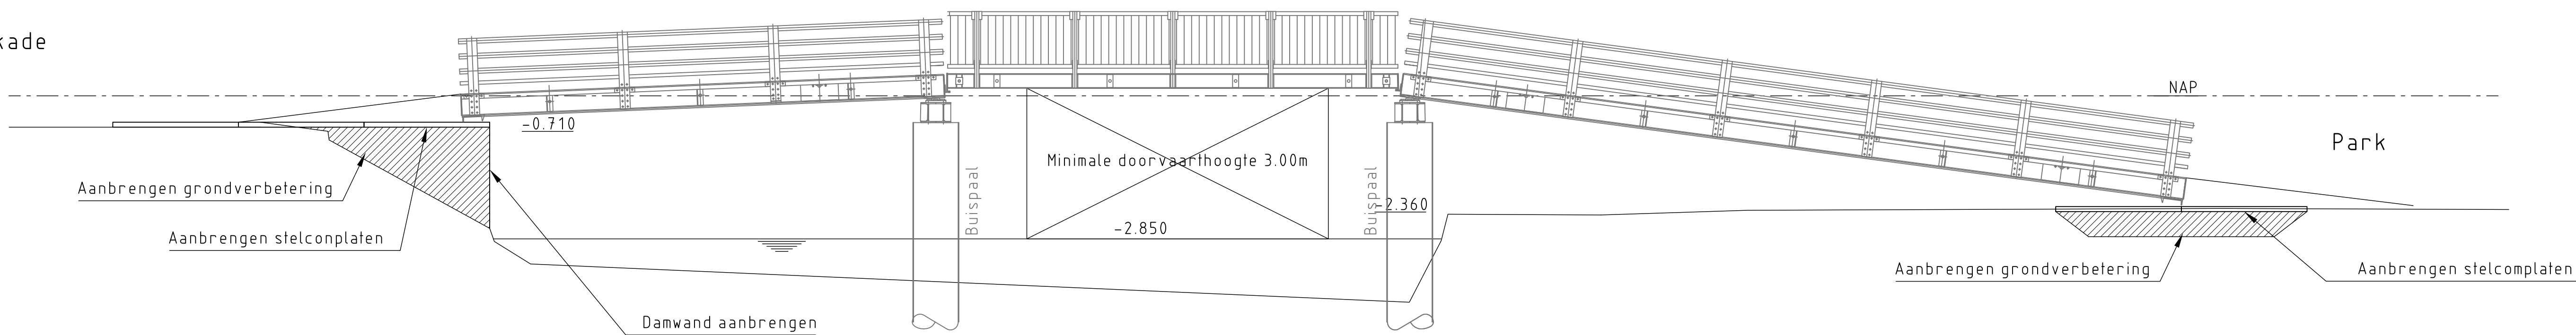

- Grondprofiel indicatief weergegeven
- Aanwezige kabels en leidingen in stand houden


PRINCIPE ZIJAANZICHT HULPBRUG
SCHAAL 1:100

OPMERKINGEN

VERKLARING

— bestaande toestand	 materiaalgrens	— riet met put en berie
- - - te maken toestand, die vervalt	tegen 50 mm (standaard)	☐ trottoirkoek
— bestaand gebouw	tegen 80 mm (standaard)	☐ straatkolk
- - - best. gebouw dat vervalt	tegen 400 x 600 mm	TP thermoplast belijning
overbouw	betonstraatstenen (80x80 mm)	TB trottoirband
nieuw gebouw (gepland)	(standaard, keperverband)	LC laconband
as, of meelstijl met meelpunt	betonstraatstenen 120 mm	OB opvalband
helswielkruis	(standaard, keperverband)	GB gazooband
uitfleggrens	50/70/100	GF gefundeerd
vastgestelde hoogte	klinterbestrating	O oppervlakt behandeling
tijdelijke hoogte	keien	v vlak gras
gemeentegrens	asfalt verharding	r ruw gras
werkgrens	betonverharding	
landegrens	steenmengsel verharding	indien geen standaard kleur/verband:
water	inrtband	R rood
gras	invaldegrint met verlaagde band	G grijs
bepanting	invaldegrint met peronbanden	W wit
bestaande boom	boomkranen	Z zwart
te verwijderen boom	bank	Rb rubber
— bestaande beschoeiing	trottoirpaal (type MA66 of 66A)	Bg Beiers Graniet
— nieuwe beschoeiing	trottoirpaal (afneembaar type 66E)	Hv halfsteens verband
— bestaande waterkering	paperbak	Ev elzeboog verband
— best. waterkering die vervalt	parkeerwastepaal	
— nieuwe waterkering	verkeerszuil	steen formaten:
— tijdelijke waterkering	bilboard/redemoboard	50 WF => waalformaat
leidingstrook	TPG/brievenbus	70 DF => delformaat
spanmaat RET/panmaat RET met ov	containerbouwgrondse	100 KF => keelformaat
— paal voor signaalsysteem/lichtmast	glas-, papier-, kledingbak	
— verkennd bestaandnieuw	ondergrondse vulcontainer	
gelederaal	telefooncel	
keurwandsdamwand	informatieboard	
peilbuis		
bouwrijt te maken terrein		

SITUATIE

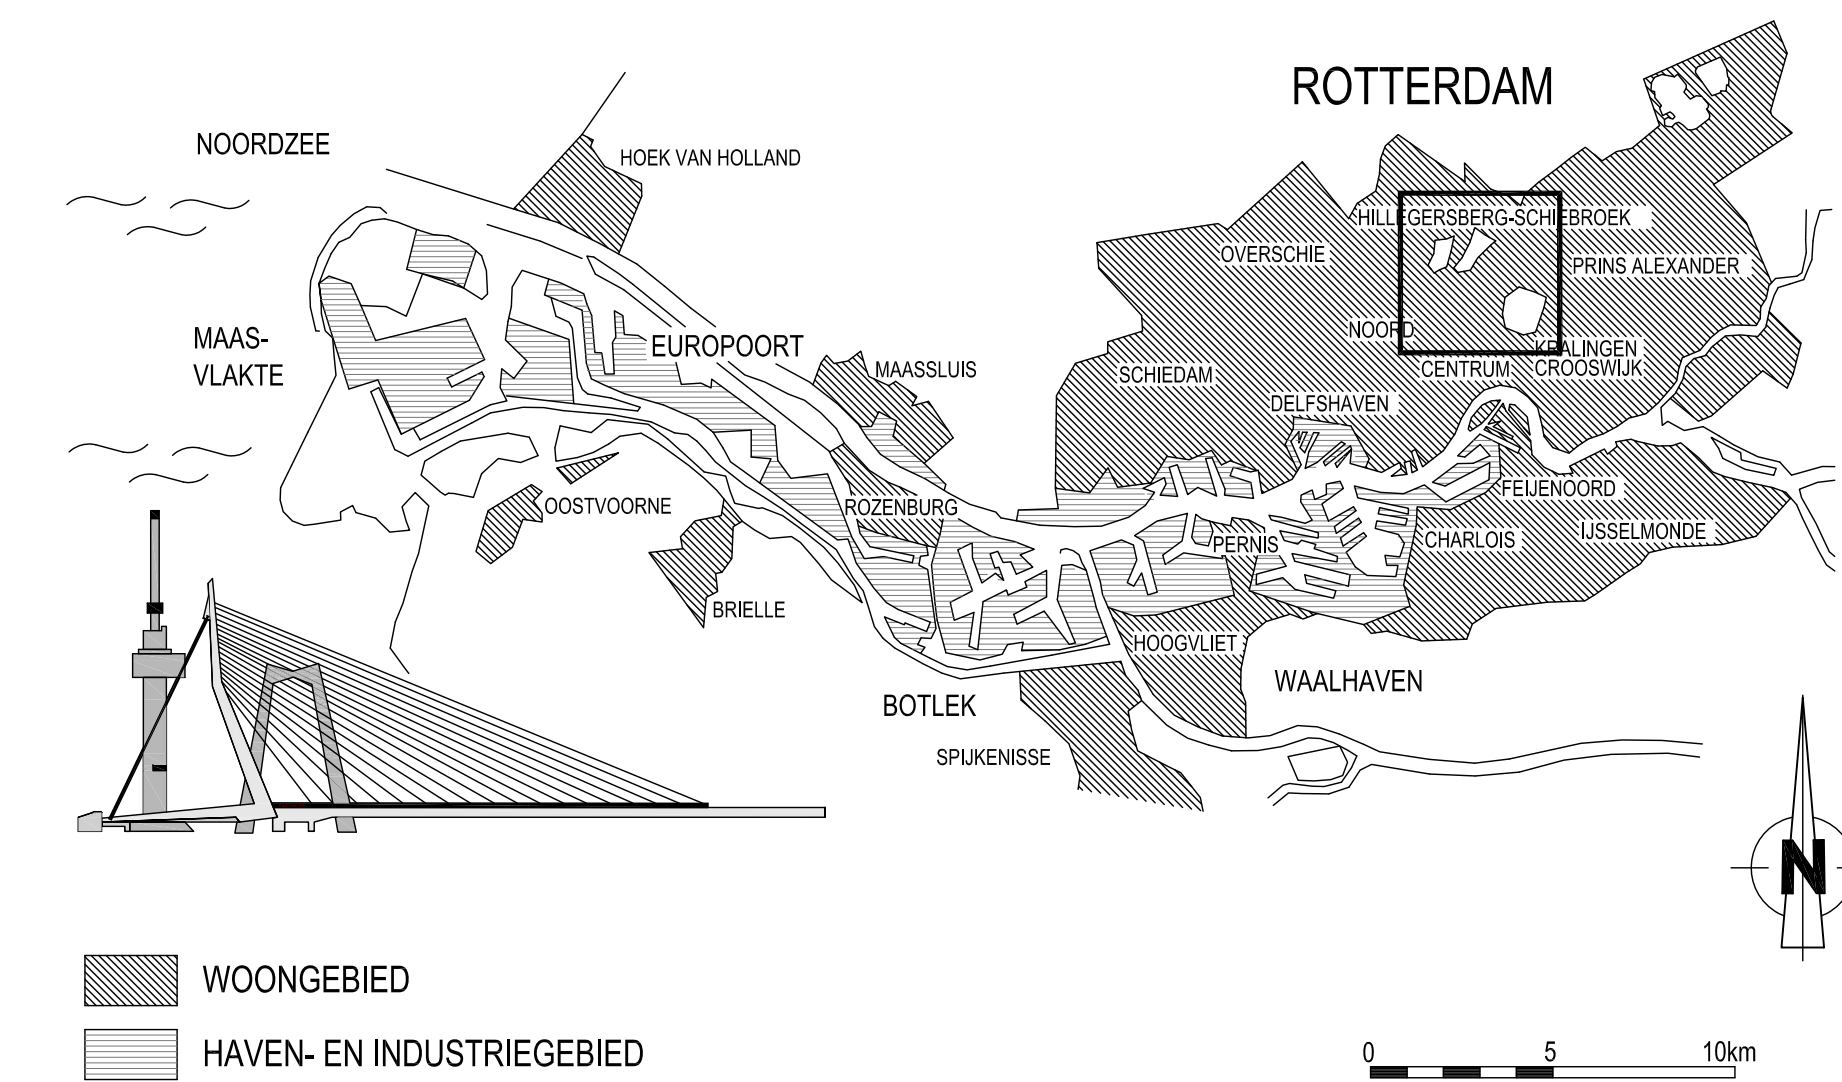

VERSIE

f			
e			
d			
c			
a			
a	Vergunning aanvraag	V. de Jong	09-05-2012
Versie	Omschrijving	Tekenaar	Datum
Bestandsnaam: VERGUNNINGAANVRAAG V1.DWG		Projectcode: 62-006	Verwijzing:



Gemeente Rotterdam
Gemeentewerken
Ingenieursbureau

Galvanistraat 15
Postbus 6633
3002 AP ROTTERDAM
Telefoon : 010 489 6200
Telefax : 010 489 6697

BRUG BERG EN BROEKSE VERLAAT HILLEGERSBERG-NOORD

HULPBRUG

Getekend:	Gecontroleerd:	Gedownload:	Tekeningnr.:
M. van Gent	C. Groos	P.J. van der Laars	LH12F504-BBT-100
Paraf:	Paraf:	Paraf:	Wijkprojectcode:
			Soort:
			Volgnummer:
			Ver: