




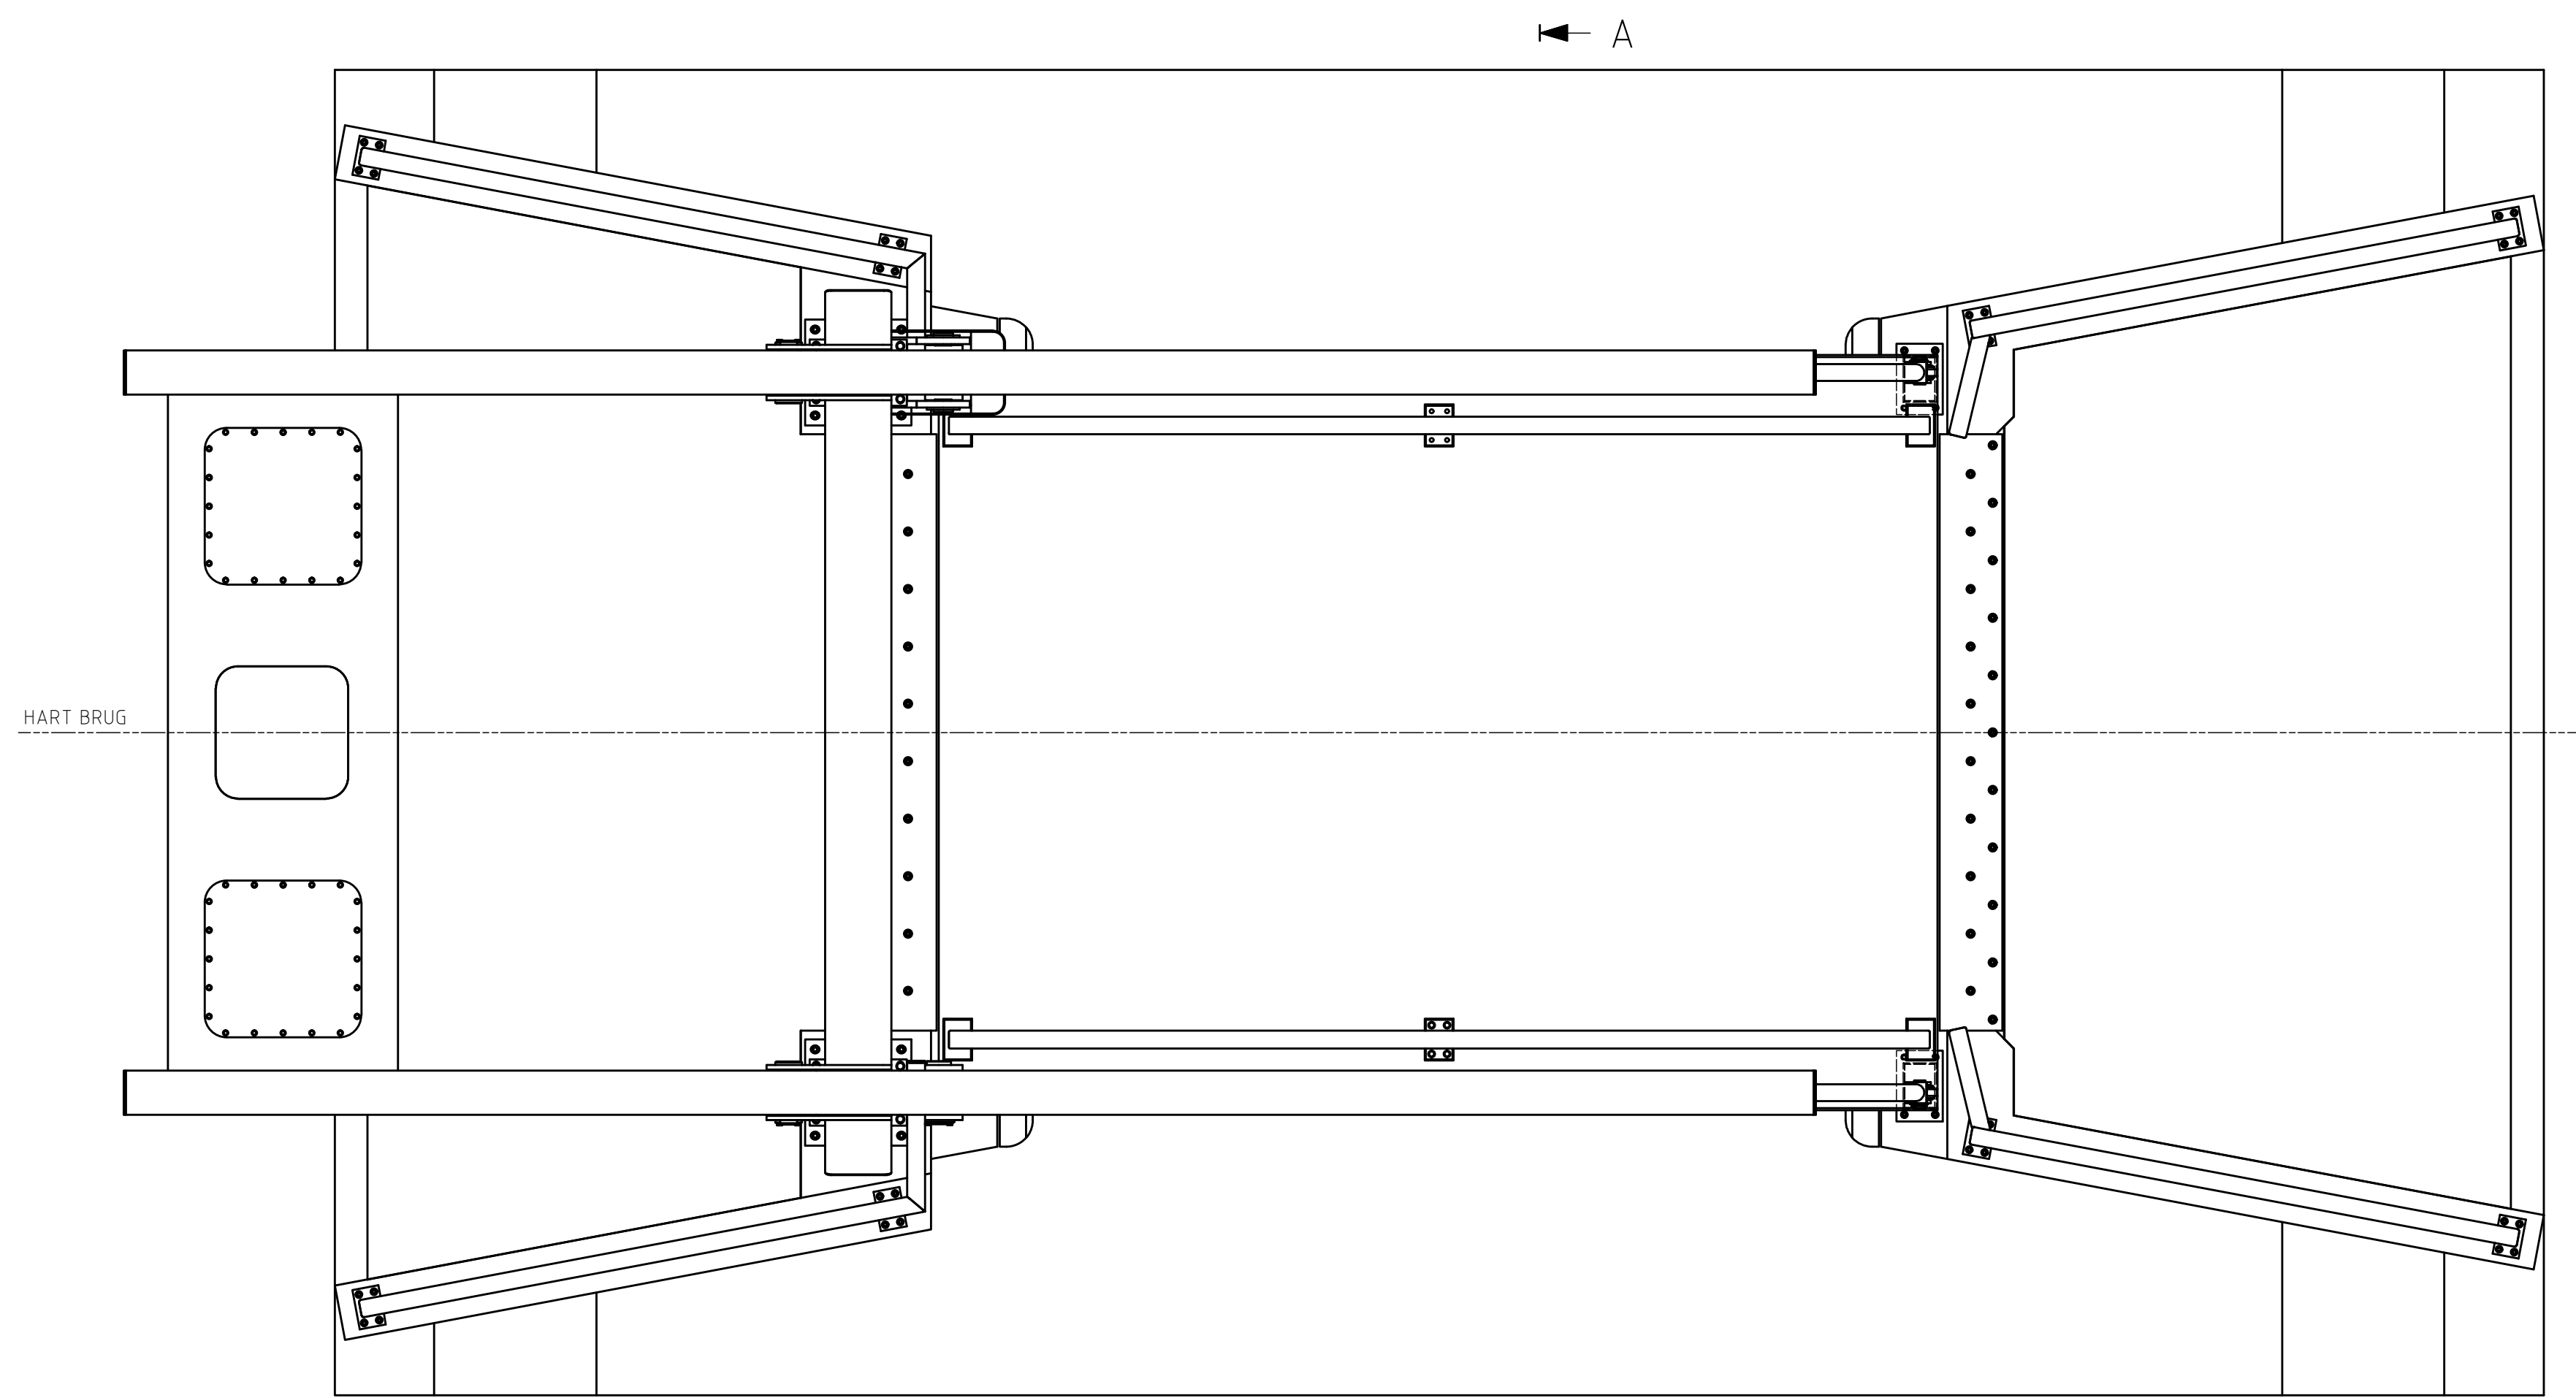


BOVENAANZICHT
SCHAAL 1:25

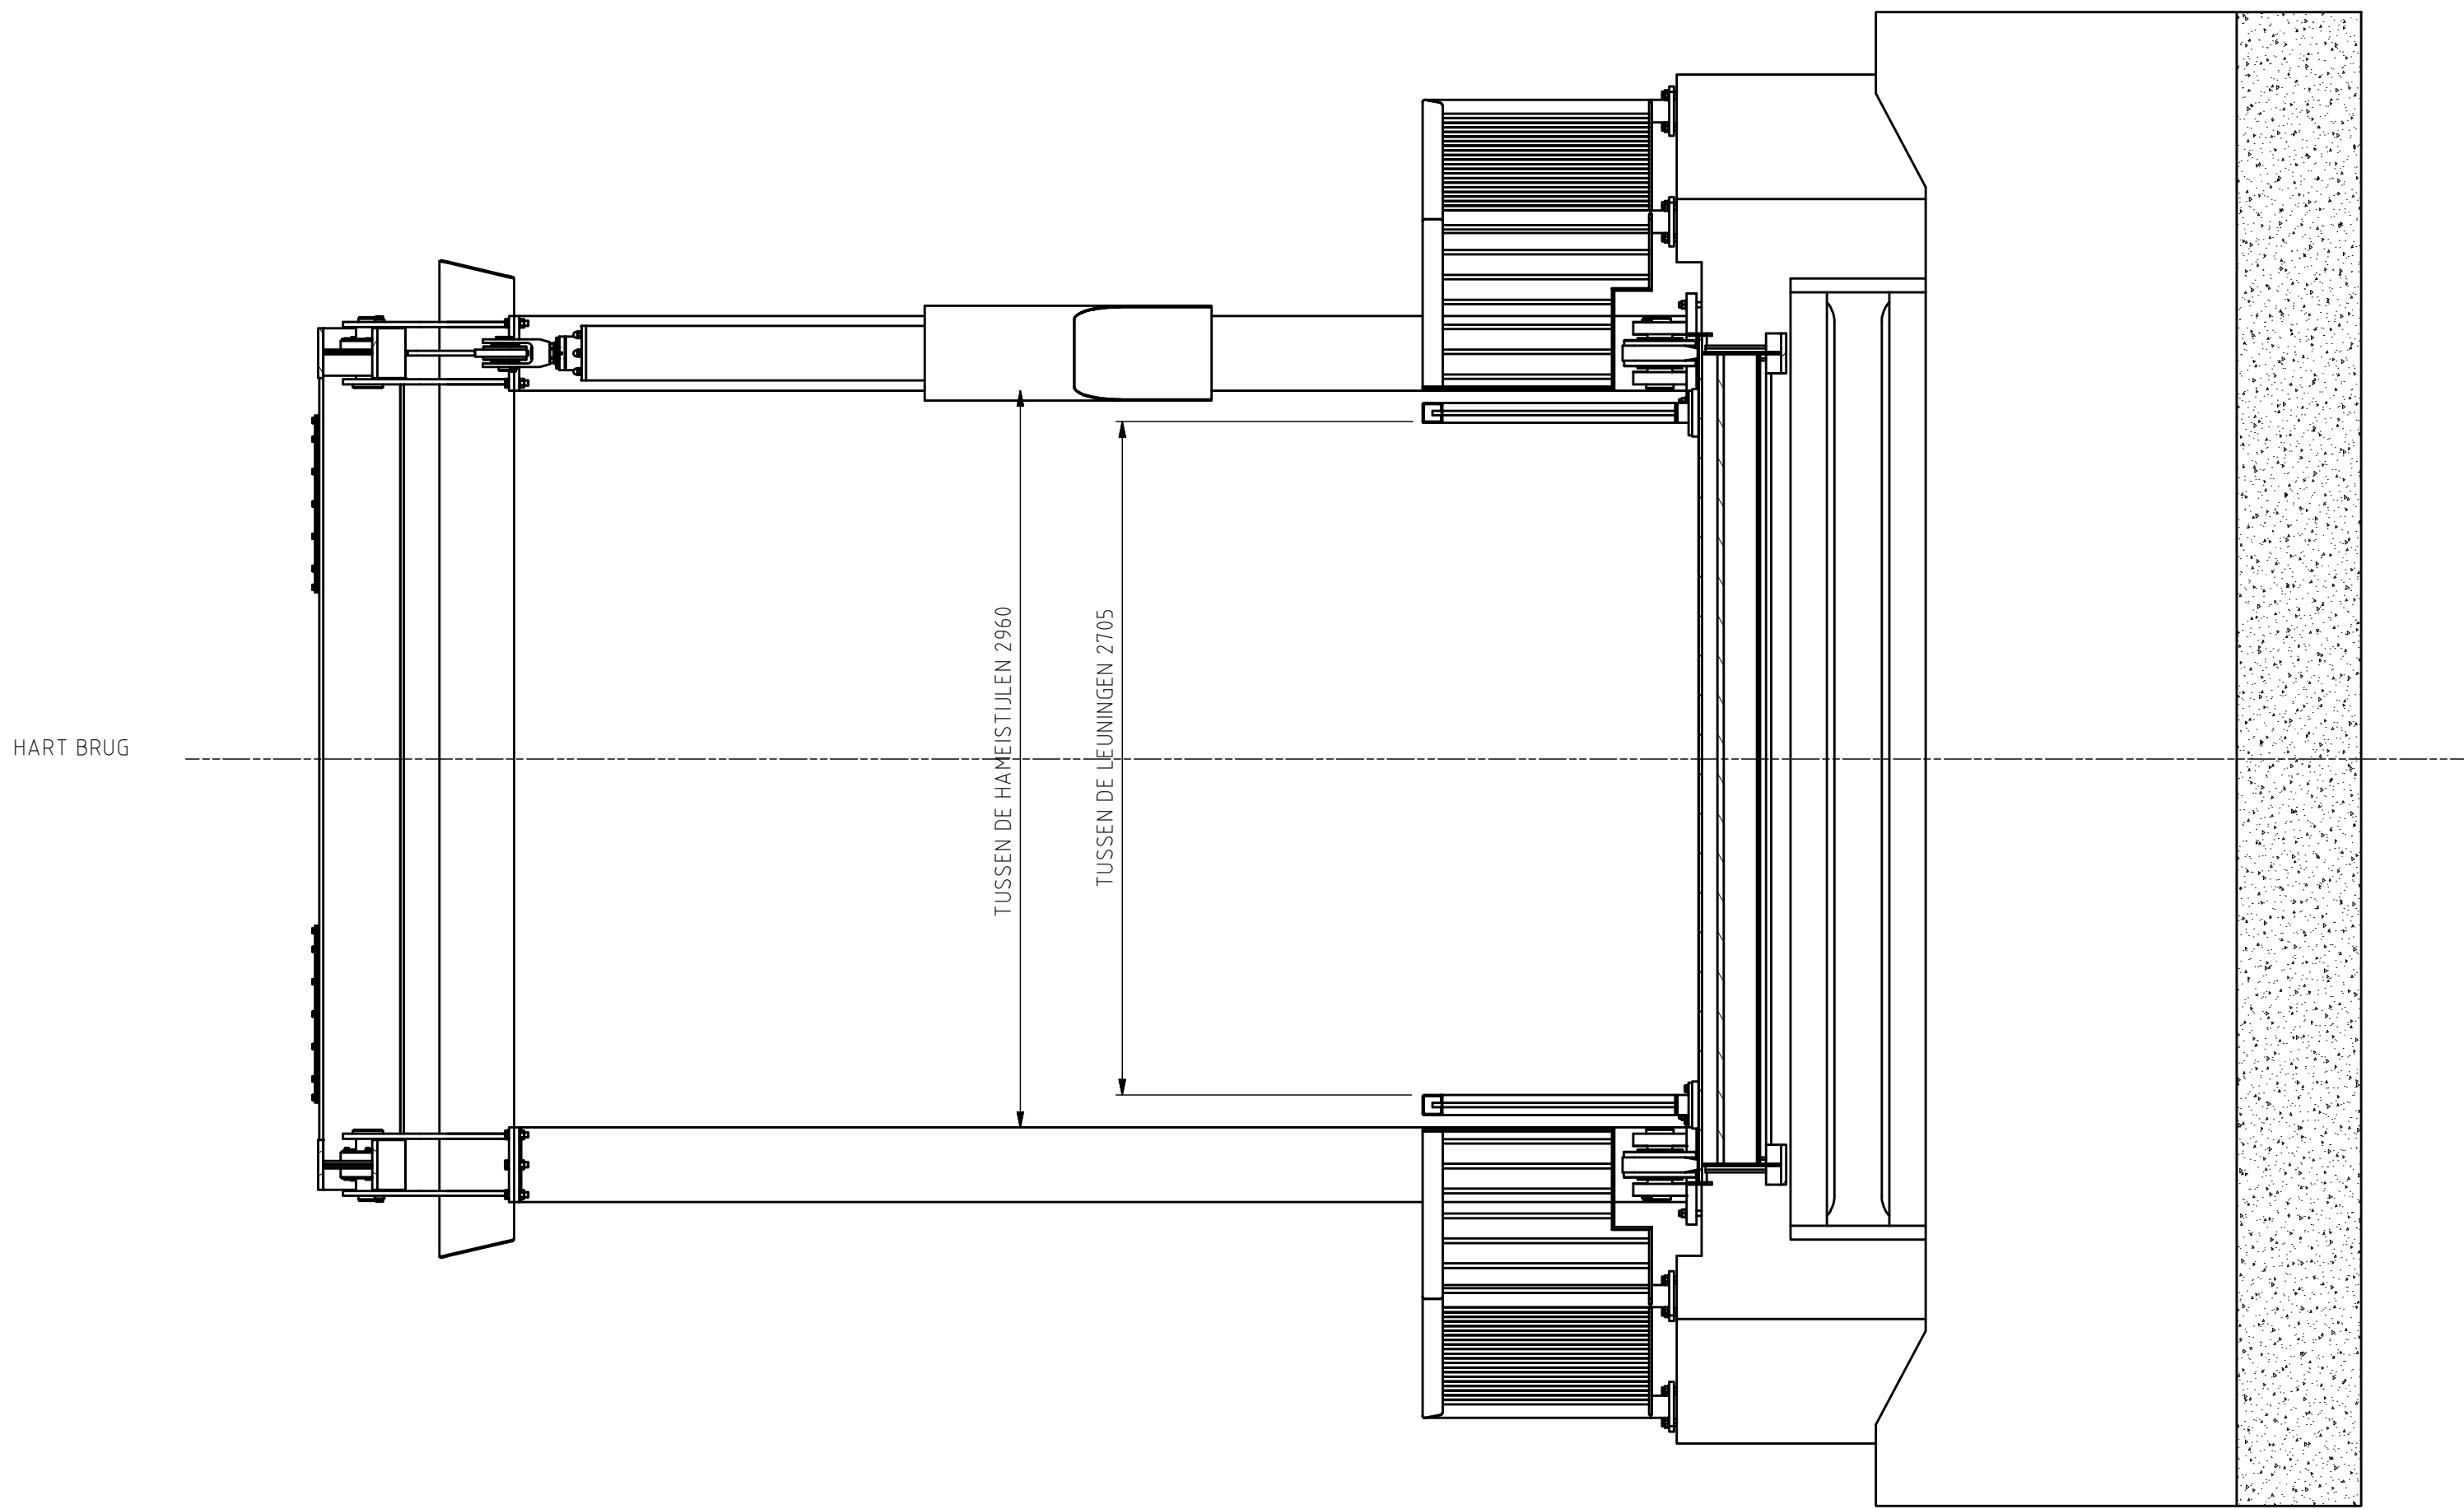

DOORSNEDEN A-A
SCHAAL 1:25

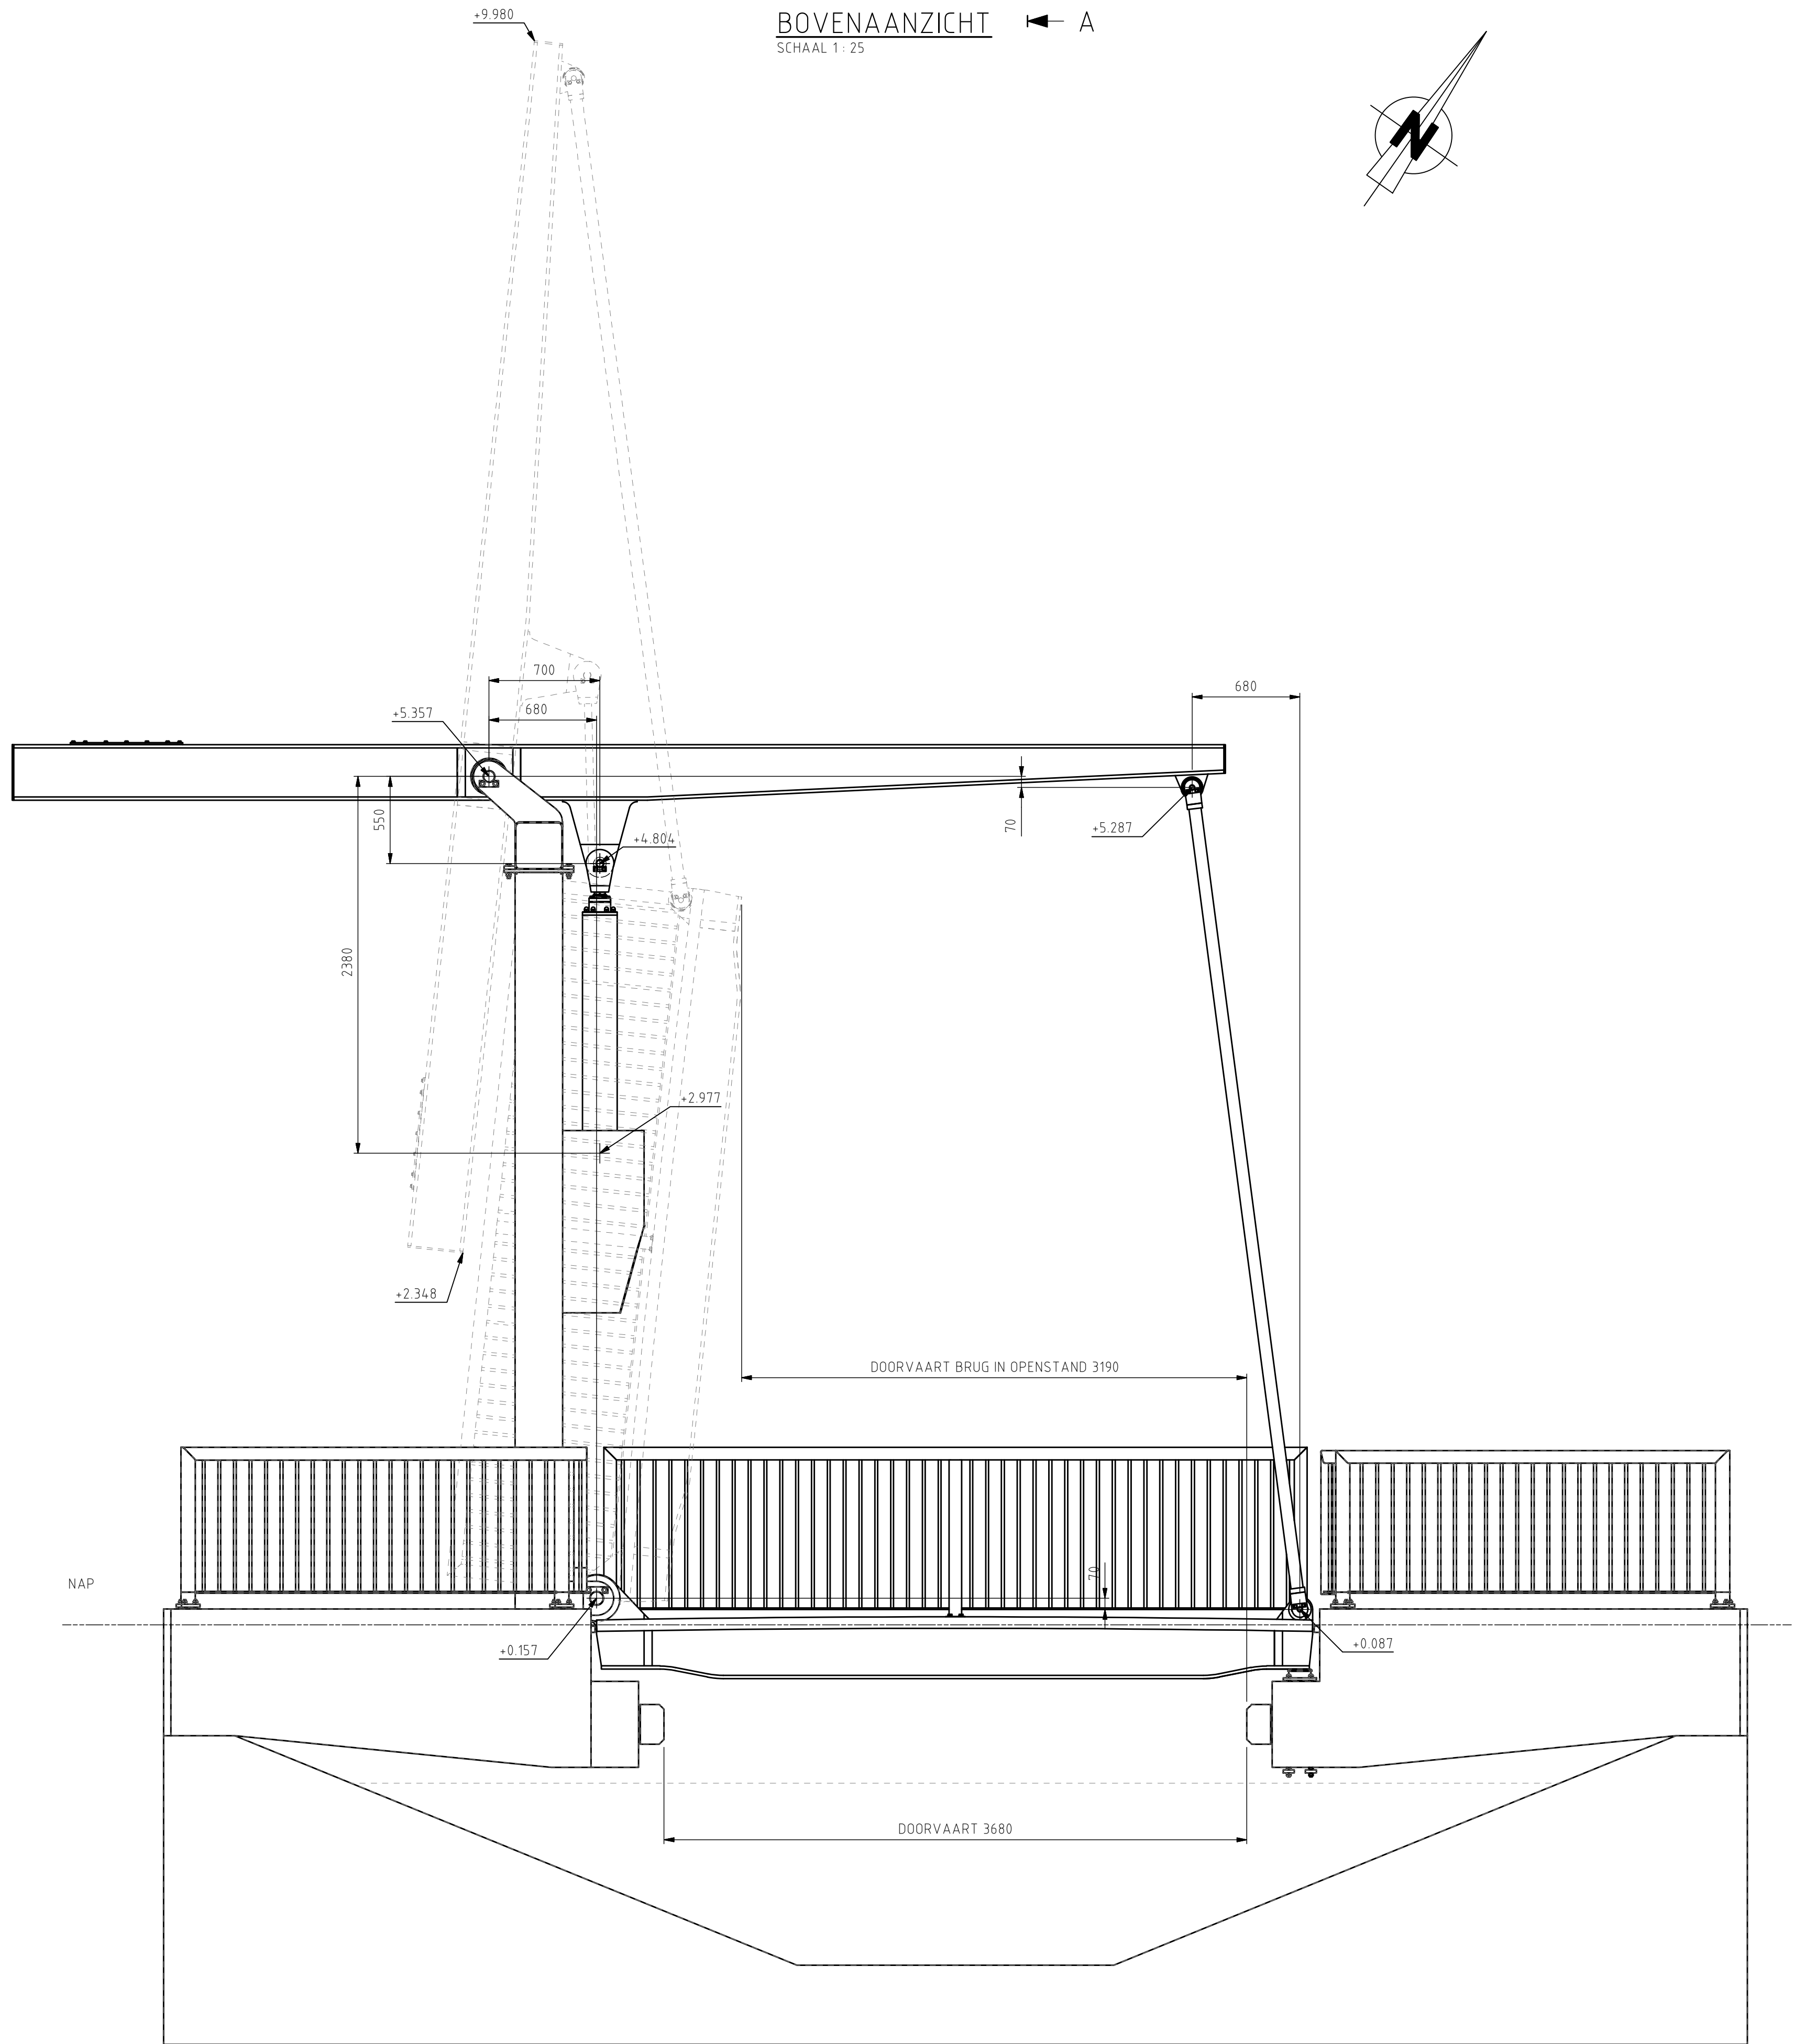

VOORAANZICHT
SCHAAL 1:25

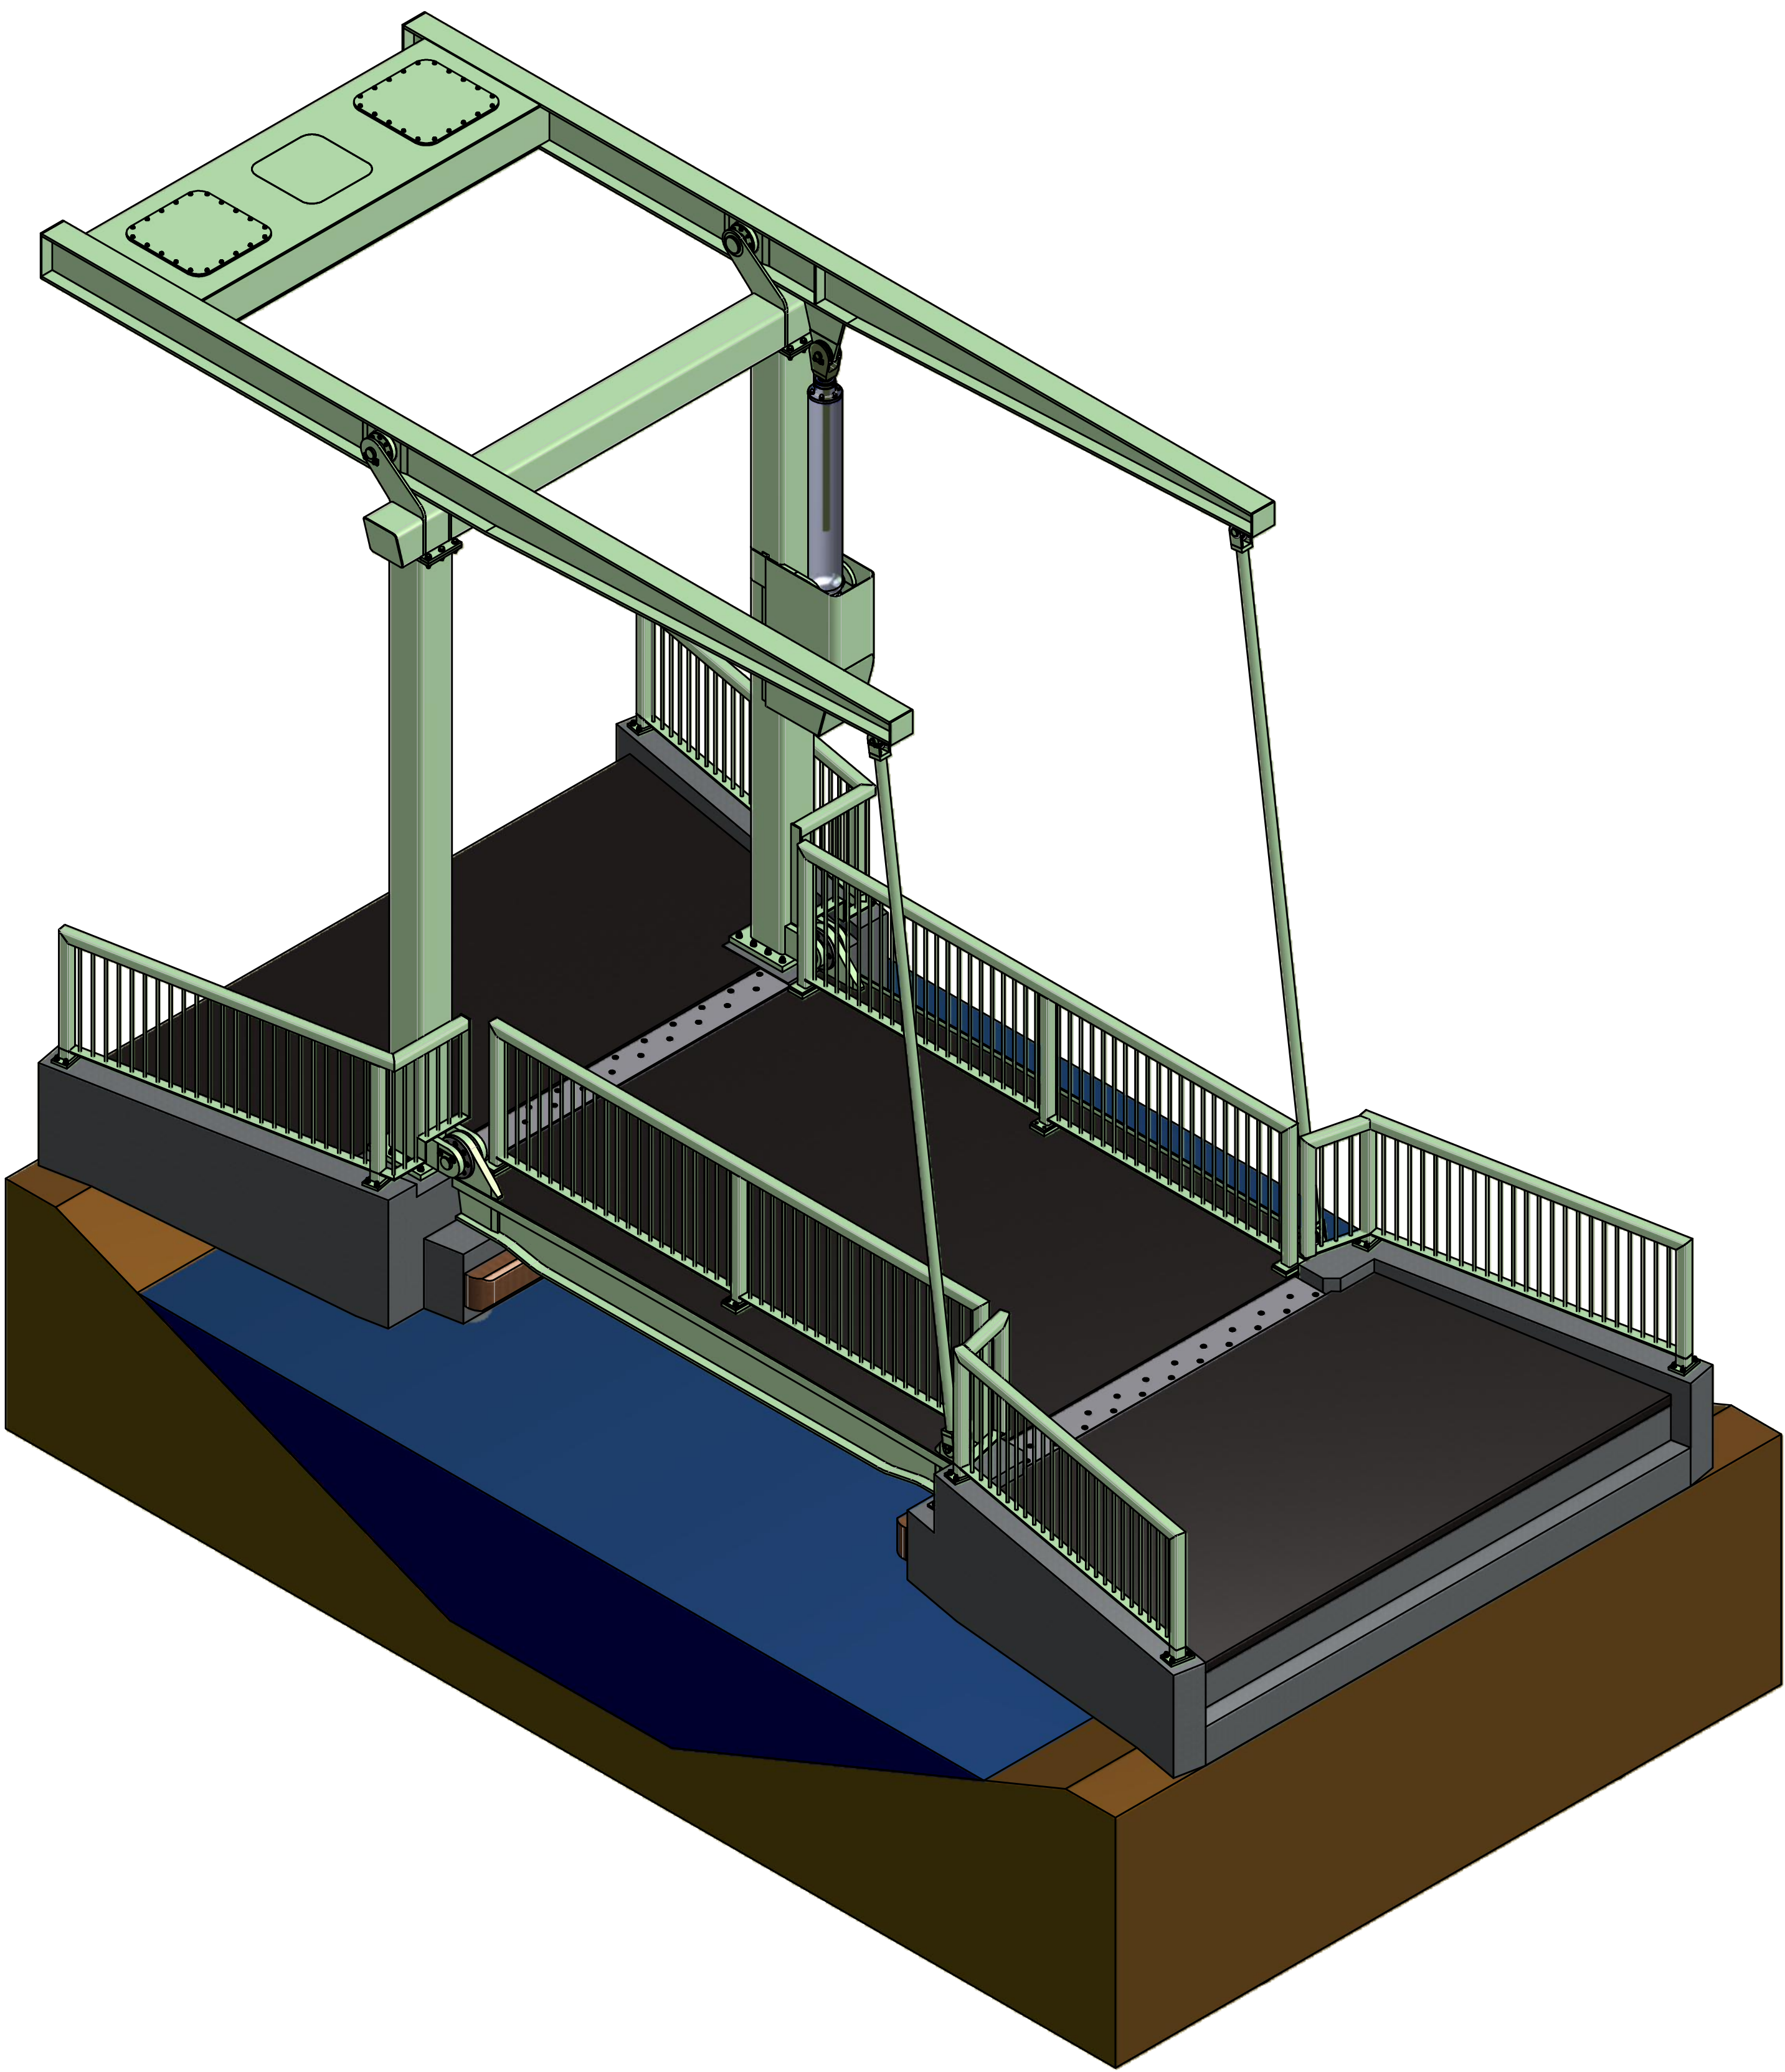

ISOMETRISCH AANZICHT
SCHAAL 1:30

TEKENINGENLIJST			
TEKENINGNUMMER		BESCHRIJVING	
LH12F504-S-BT-100		OVERZICHT	
LH12F504-S-BT-101		STAALCONSTRUCTIE, VAL	
LH12F504-S-BT-102		STAALCONSTRUCTIE, DRAAIPUNT VAL	
LH12F504-S-BT-103		STAALCONSTRUCTIE, HANGSTANGEN & DRAAIPUNTEN	
LH12F504-S-BT-104		STAALCONSTRUCTIE, BALANS & DRAAIPUNTEN	
LH12F504-S-BT-105		STAALCONSTRUCTIE, HAMEIPOORT	
LH12F504-S-BT-106		STAALCONSTRUCTIE, DRAAIPUNTEN AANDRIJVING	
LH12F504-S-BT-107		STAALCONSTRUCTIE, RIJ-IJZER, LEUNINGEN, OPLEGGINGEN	
LH12F504-S-BT-108		BALLAST INDELING	
LH12F504-S-BT-109		STAALCONSTRUCTIE, LEUNINGWERK, LANDHOOFDEN	
LH12F504-S-BT-110		BETON, LANDHOOFDEN	

VERSIE

f			
e			
d			
c			
b			
a	Bestek	V. de Jong	09-05-2012
Verie	Omschrijving	Tekenaar	Datum
Bestandnaam :		Projectcode:	Verwijzing:



Gemeente Rotterdam

Gemeentewerken

Ingenieursbureau

Gelvanistraat 15

Postbus 6533

3002 AP ROTTERDAM

Tel: 010 489 7468

E-mail: v.dejong@rotterdam.nl

BRUG BERG EN BROEKSE VERLAAT

VERVANGEN BRUG

OVERZICHT

BESTEK

Gemaakt:	Gemaakt:	Nummer	
V. de Jong	P.J. van der Laarse	LH12F504-S-BT-100	
Project:	Project:	a1	
A.M. van de Wijngaard	P.J. van der Laarse	a1	
Project:	Project:	a1	
LH12F504-S-BT-100	LH12F504-S-BT-100	LH12F504-S-BT-100	
a1	a1	a1	