




BOVENAANZICHT
SCHAAL 1 : 25

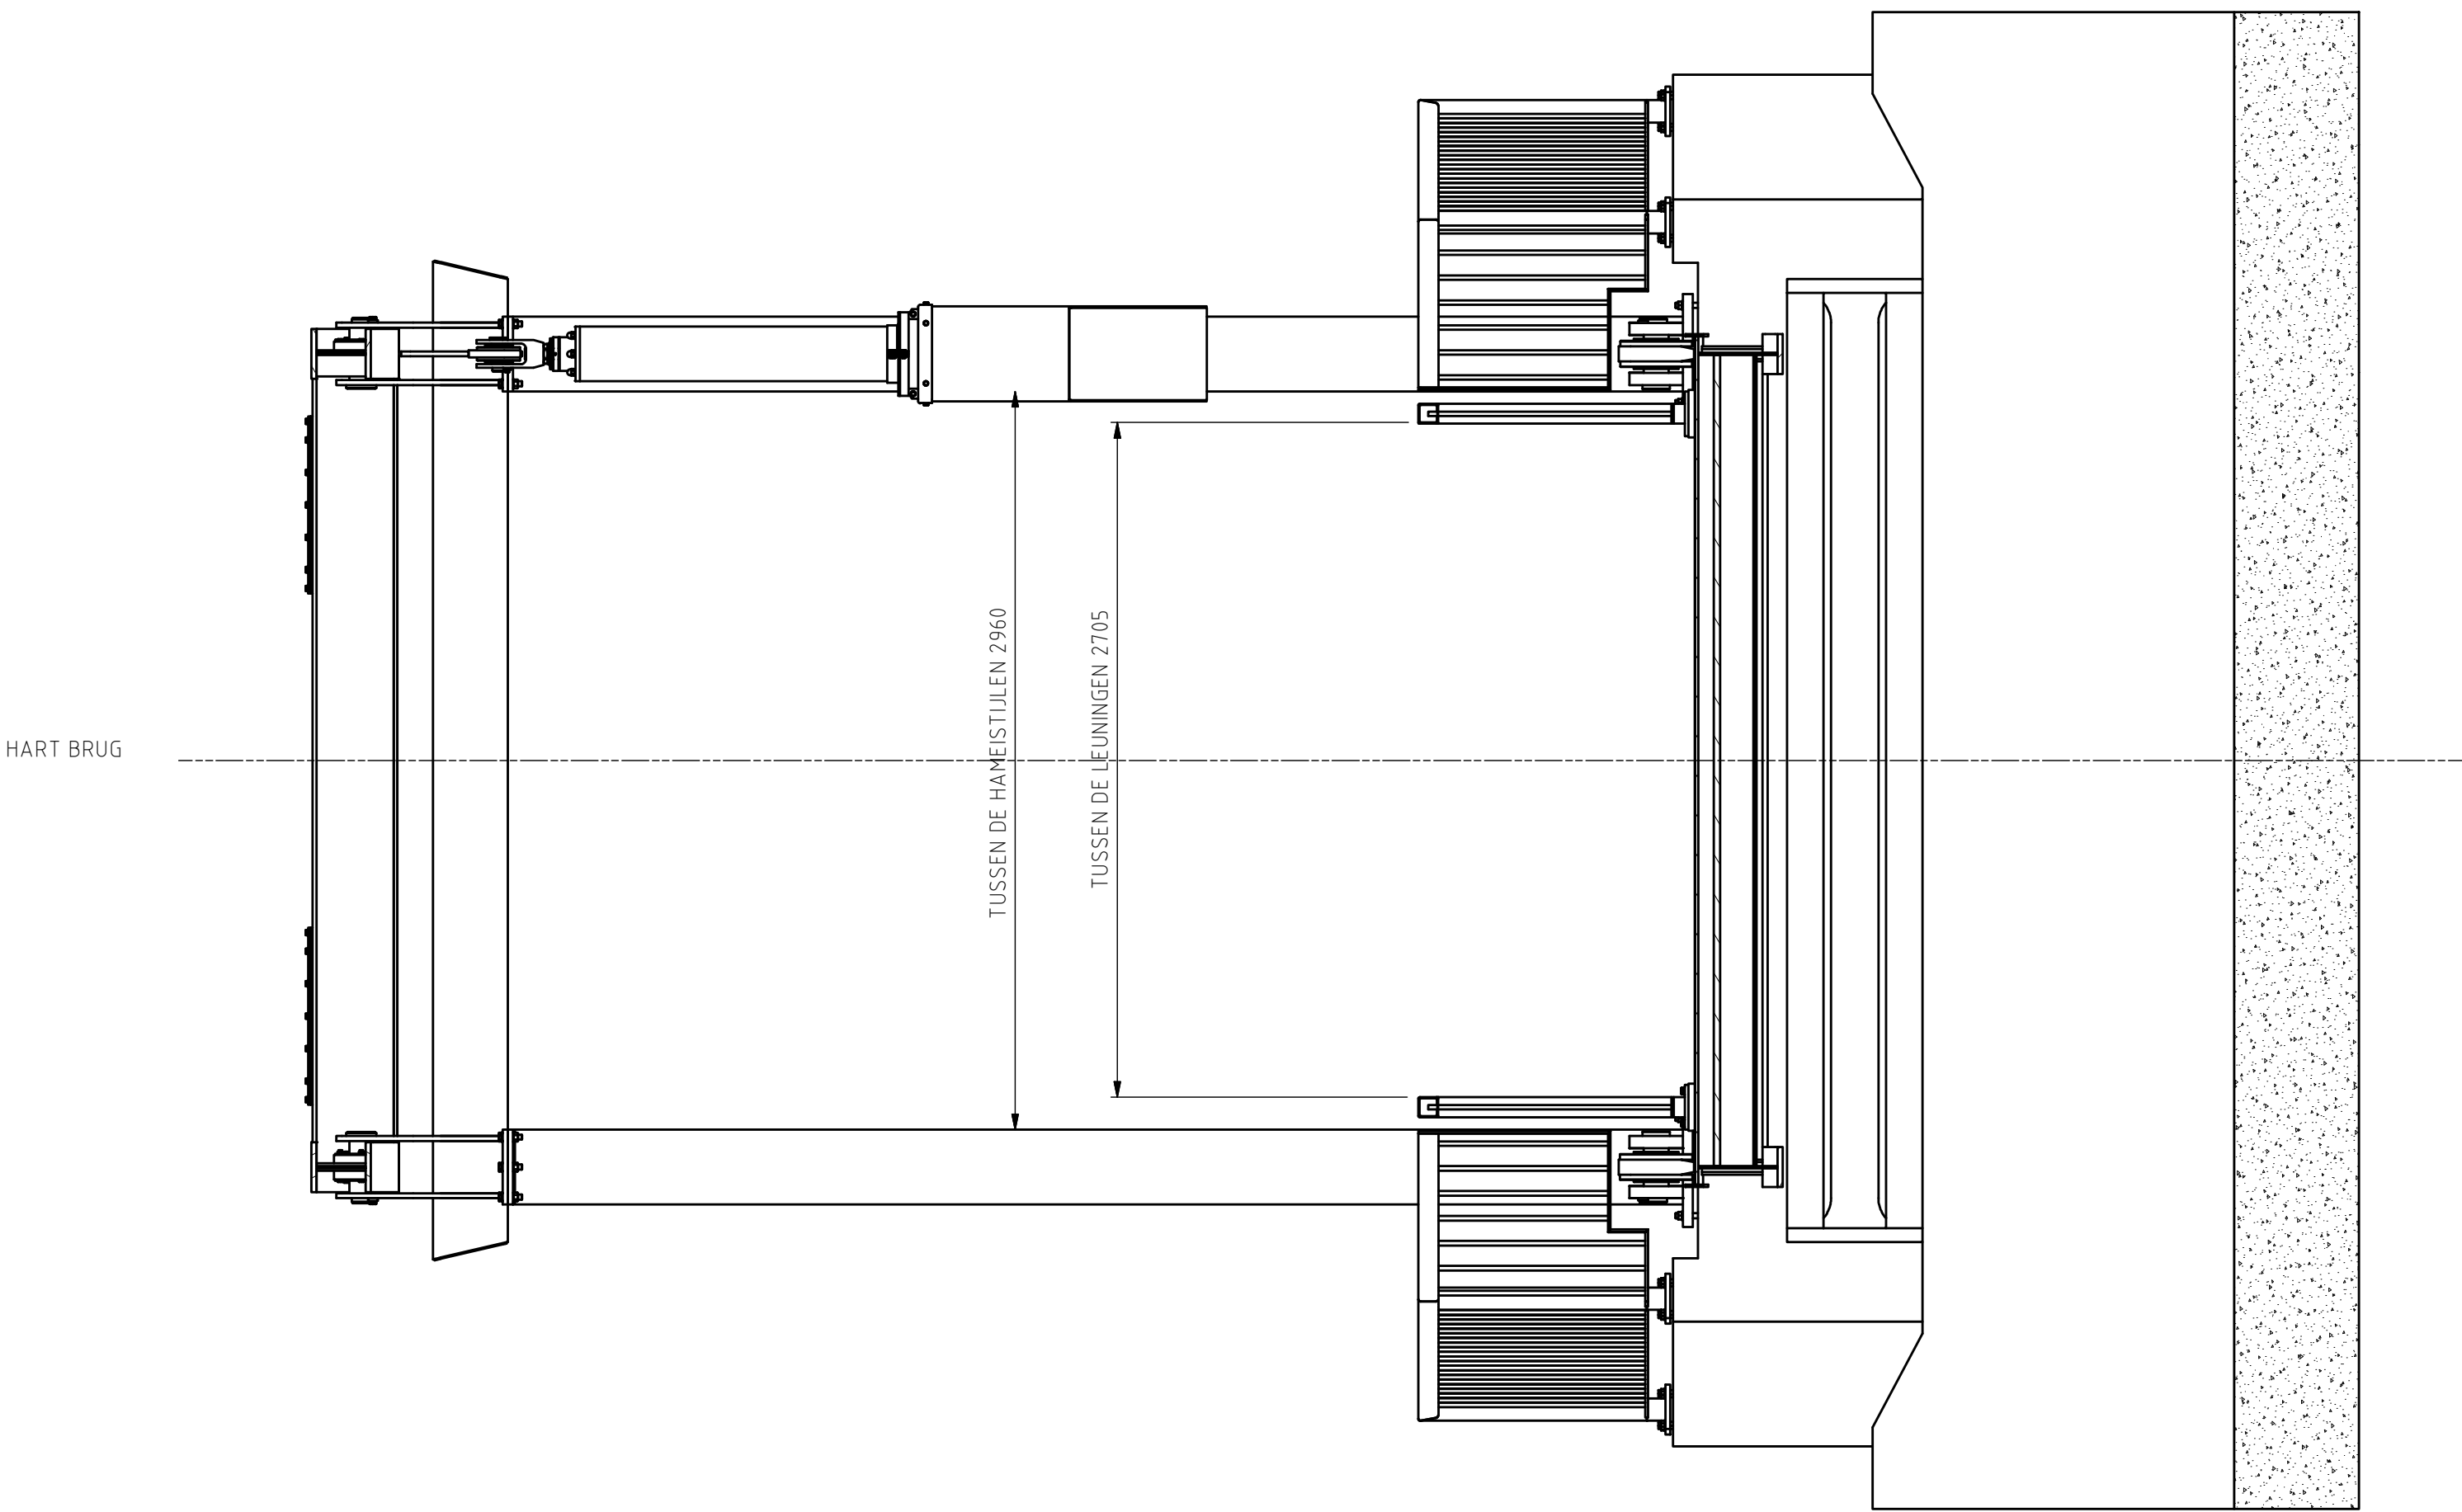

DOORSNEDEN A-A
SCHAAL 1 : 25

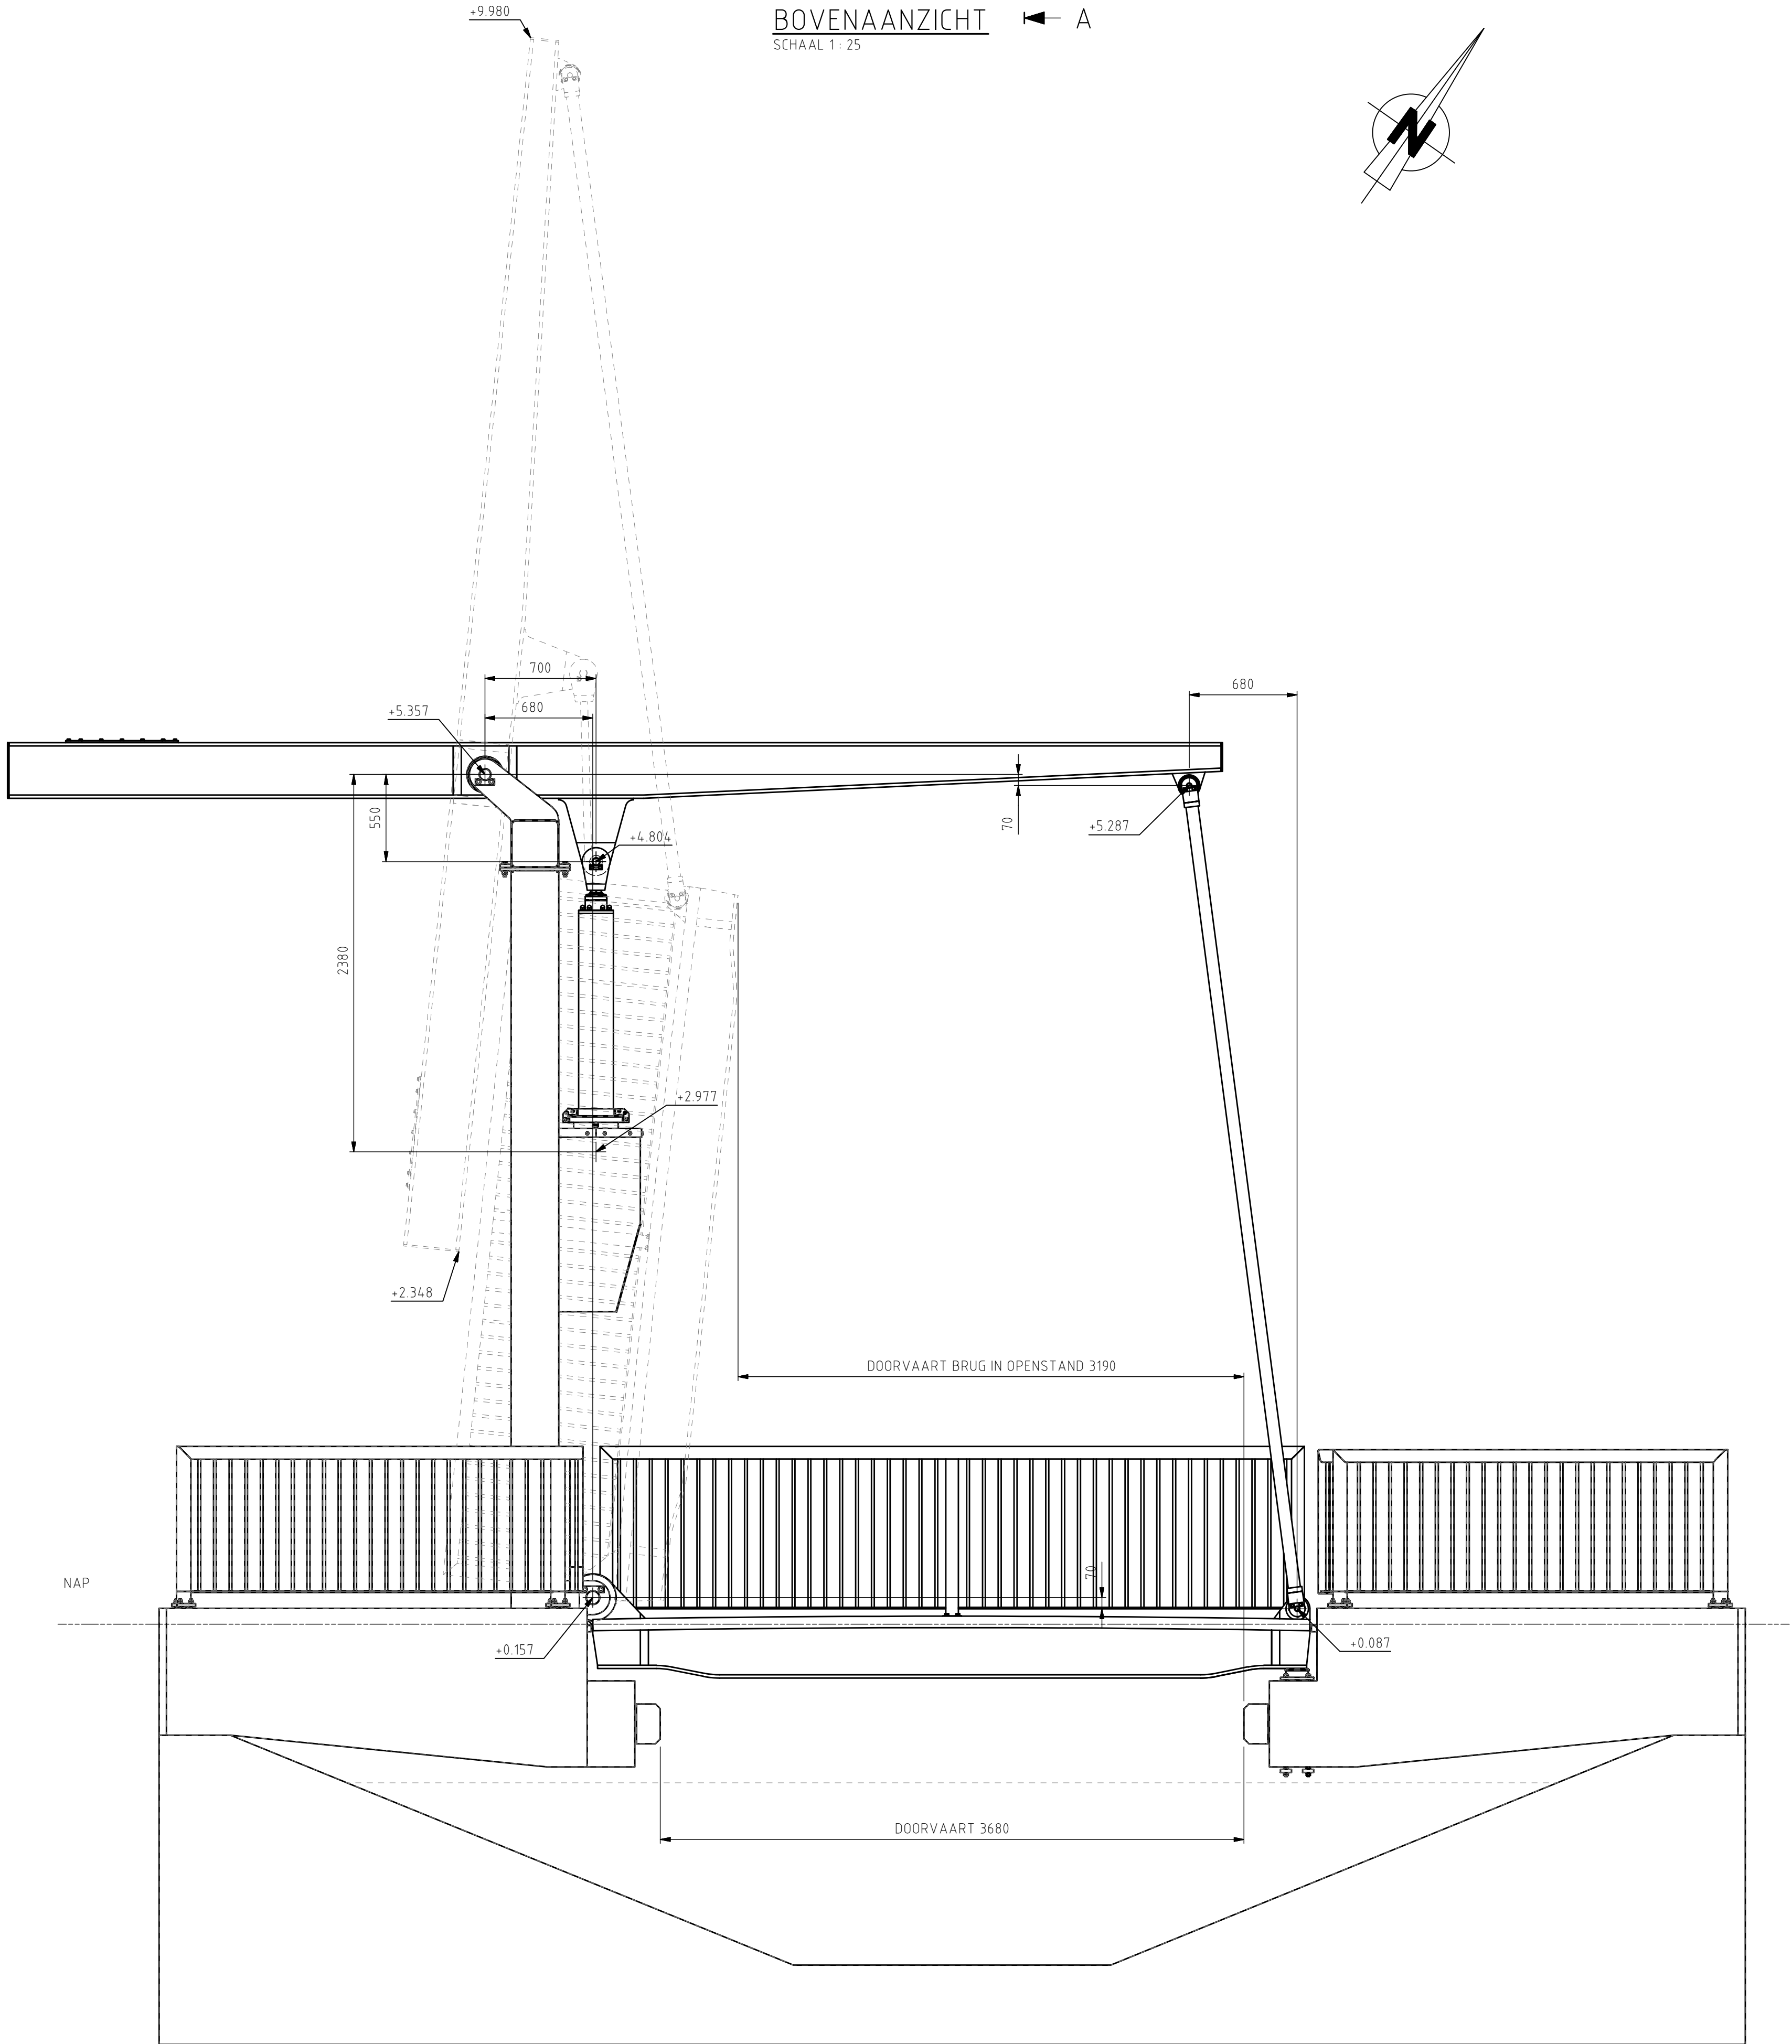

VOORAANZICHT
SCHAAL 1 : 25

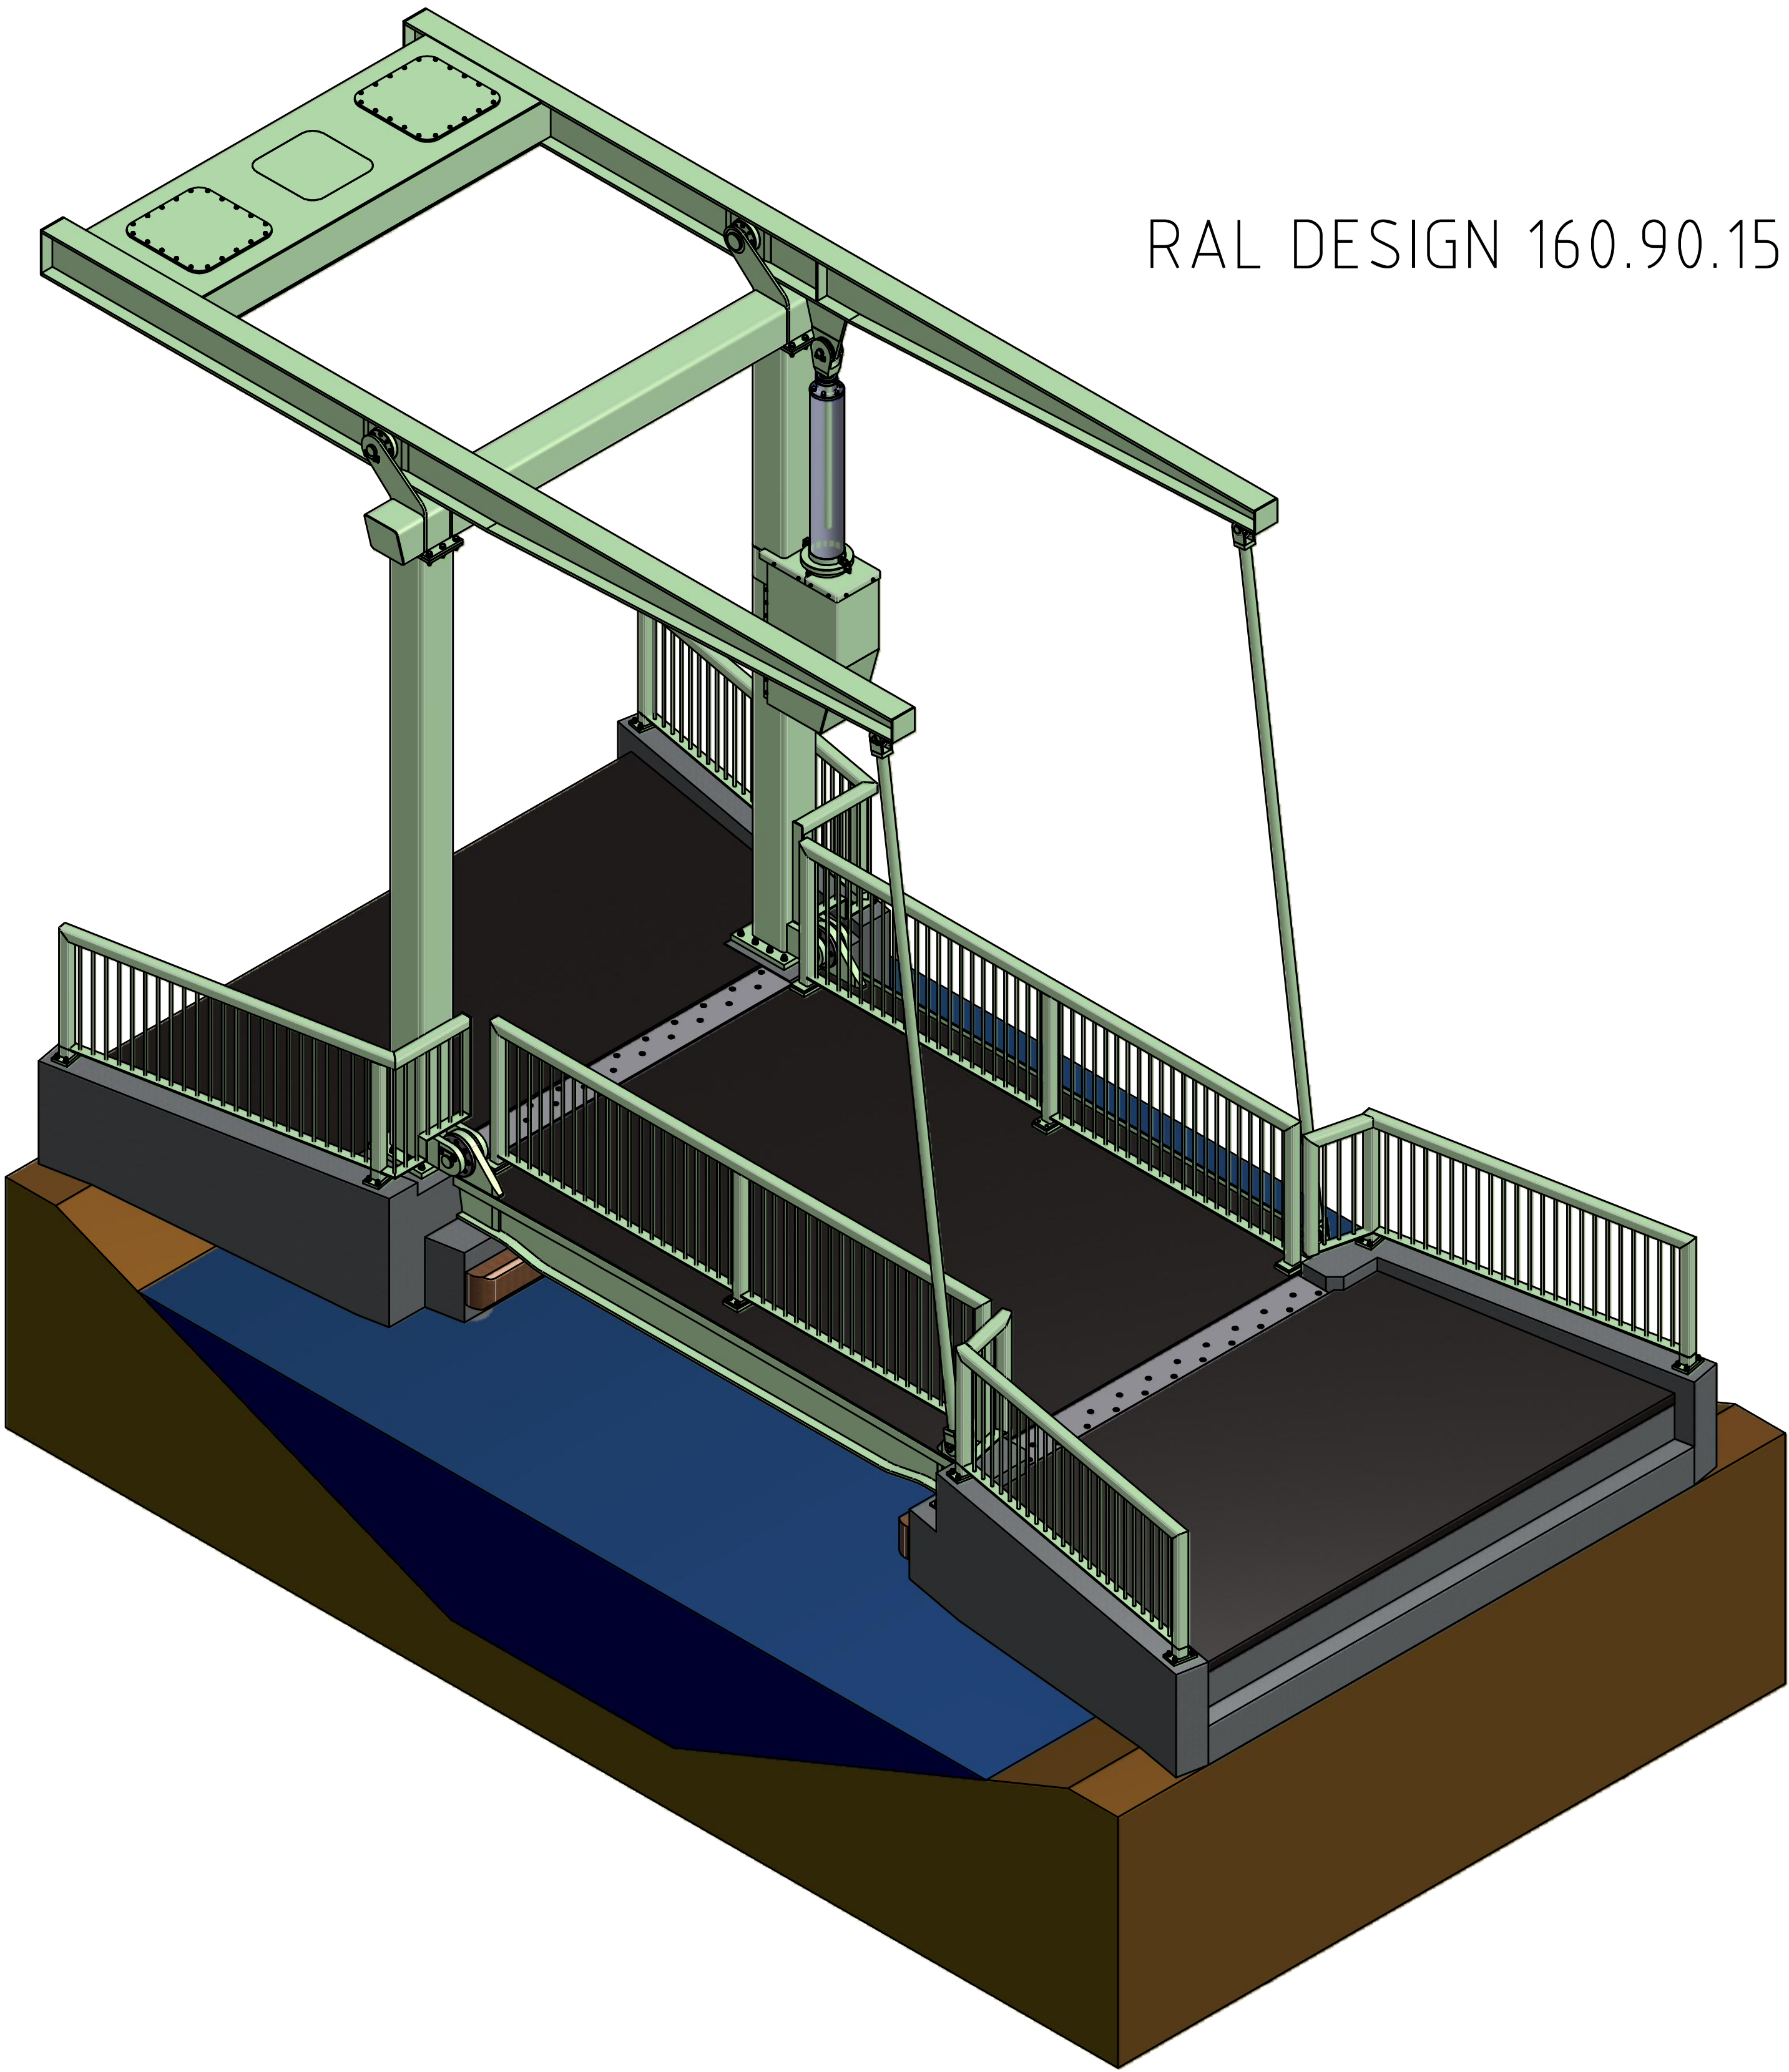

ISOMETRISCH AANZICHT

RAL DESIGN 160.90.15

TEKENINGENLIJST			
TEKENINGNUMMER		BESCHRIJVING	
LH12F504-S-BT-100		OVERZICHT	
LH12F504-S-BT-101		STAALCONSTRUCTIE, VAL	
LH12F504-S-BT-102		STAALCONSTRUCTIE, DRAAIPUNT VAL	
LH12F504-S-BT-103		STAALCONSTRUCTIE, HANGSTANGEN & DRAAIPUNTEN	
LH12F504-S-BT-104		STAALCONSTRUCTIE, BALANS & DRAAIPUNTEN	
LH12F504-S-BT-105		STAALCONSTRUCTIE, HAMEIPOORT	
LH12F504-S-BT-106		STAALCONSTRUCTIE, DRAAIPUNTEN AANDRIJVING	
LH12F504-S-BT-107		STAALCONSTRUCTIE, RIJ-HIJZER, LEUNINGEN, OPLEGGINGEN	
LH12F504-S-BT-108		BALLAST INDELING	
LH12F504-S-BT-109		STAALCONSTRUCTIE, LEUNINGWERK LANDHOOFDEN	
LH12F504-S-BT-110		STAALCONSTRUCTIE, KAP	
LH12F504-B-BT-001		PALENPLAN EN LANDHOOFDEN	
LH12F504-BBT-100		HULPBRUG	

VERSIE

f			
e			
d			
c			
b	1e Nota van inlichtingen	V. de Jong	04-06-2012
a	Bestek	V. de Jong	09-05-2012
Van:	Omschrijving	Tekenaar	Datum
Bestandstaans :		Projectcode:	Vervolg:



Gemeente Rotterdam
Gemeentewerken
Ingenieursbureau

Gilvanistraat 15
Postbus 6533
3002 AP ROTTERDAM
Telefoon: 010 489 7468
E-mail: v.dejong@rotterdam.nl

BRUG BERG EN BROEKSE VERLAAT

VERVANGEN BRUG		Bijzondere Nummer	
OVERZICHT		Geografische code	Blad van
BESTEK		Formaat	Bladen
Gemaakt: V. de Jong		Gecontroleerd: A.M. van de Wijngaard	Tekening: LH12F504-S-BT-100
Projectcode		Gecontroleerd: P.J. van der Laarse	Werkzaam: b