


Bijlage

Voorbeeld Q-h grafiek

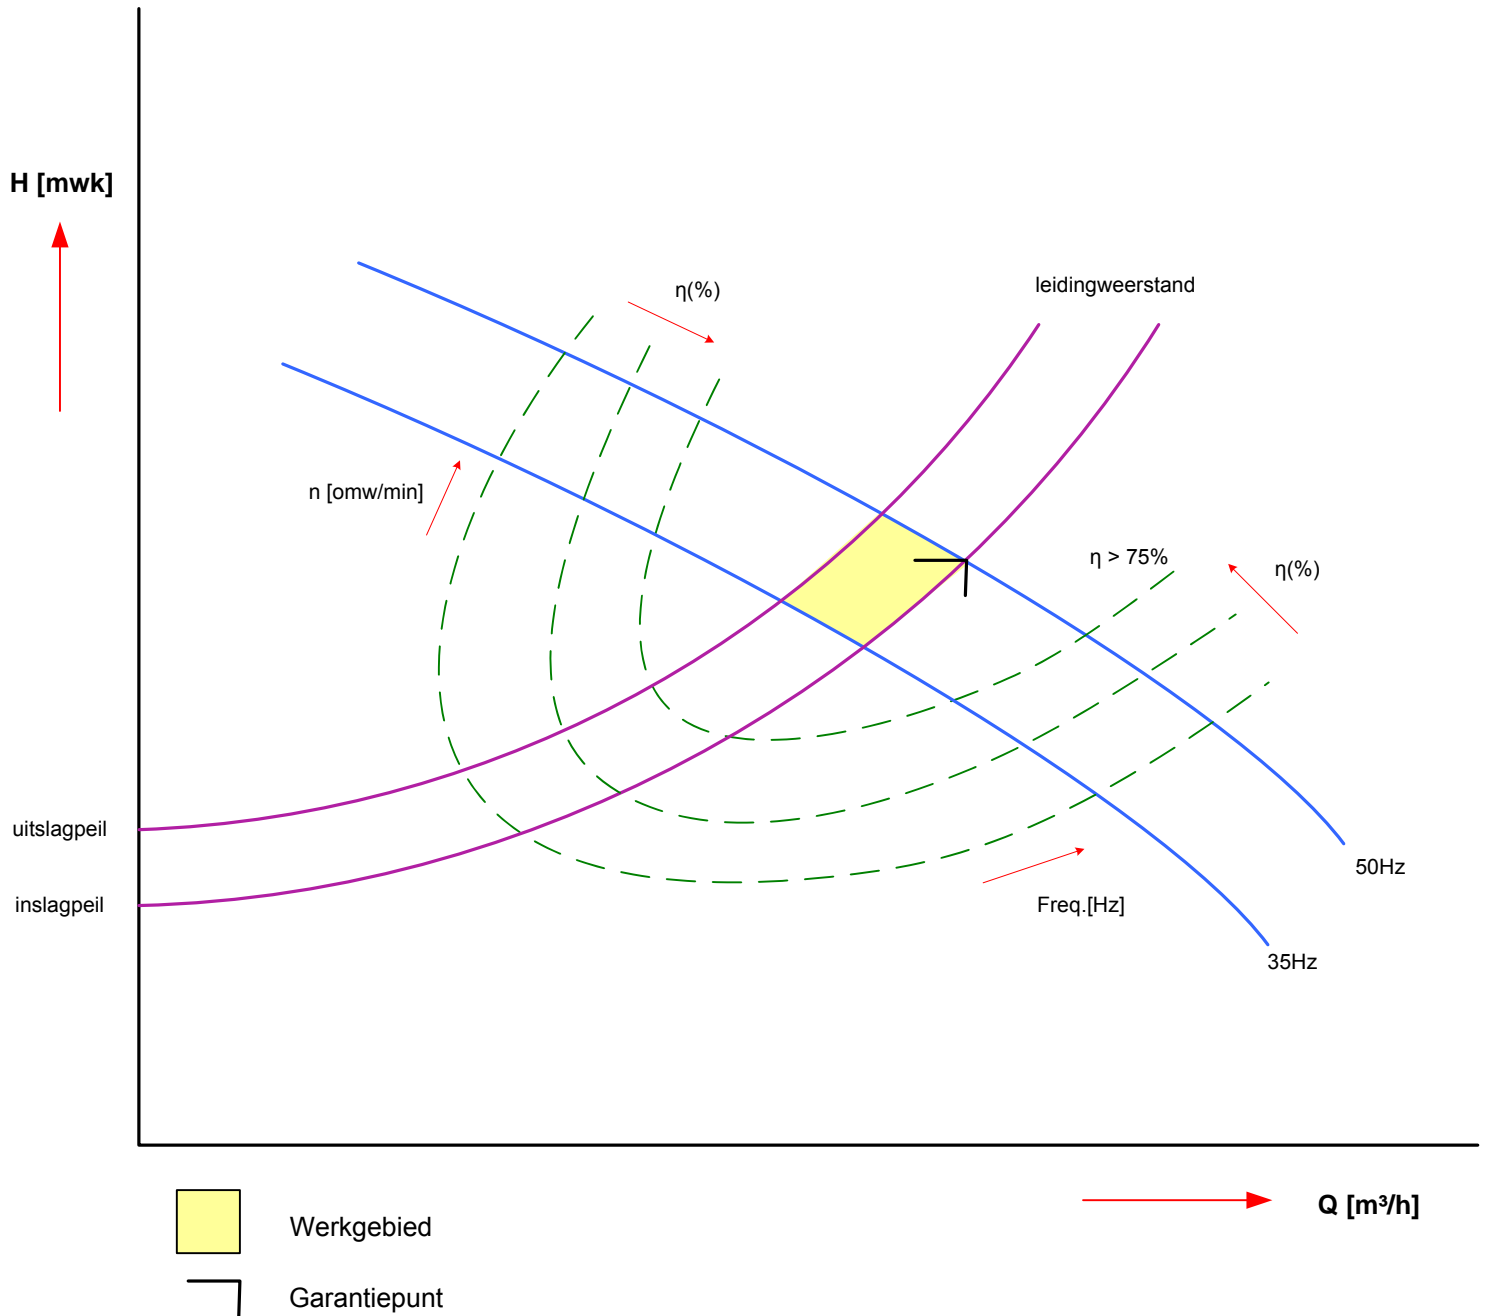

Project: Algemeen

Opdrachtgever: Buitenruimte - Watermanagement



Gemeentewerken
Gemeente Rotterdam

Datum:
30-8-2011

Versie: 1.0